

LEGENDA:


- Granica opracowania, administracyjna miasta
- - - Granica administracyjna sąsiednich miast i gmin
- - - Granica obszaru
- Ciekły wodny, rowy melioracyjne
- Tereny zabudowy mieszkaniowej**
- MS - Tereny zabudowy typu śródmiejskiego
- MN - Tereny zabudowy mieszkaniowej jednorodzinnej
- MNU - Tereny zabudowy mieszkaniowej jednorodzinnej lub usługowej
- ML - Tereny zabudowy rekreacji indywidualnej
- Tereny zabudowy usługowej i aktywności gospodarczej**
- U - Tereny zabudowy usługowej
- UO - Tereny usług oświaty
- UK - Tereny usług kultury

- UKR - Tereny usług kultu religijnego
- UAP - Tereny usług administracji publicznej
- UZ - Tereny usług zdrowia
- UPP - Tereny usług porządku publicznego
- US - Tereny usług sportu i rekreacji
- AG - Tereny aktywności gospodarczej
- AGn - Tereny niezidentyfikowanej aktywności gospodarczej
- PG - Tereny powierzchniowej eksploatacji
- Tereny zieleni i wód**
- ZL - Tereny lasu
- Grunty leśne zabudowane
- ZP - Tereny zieleni urządzonej
- ZC - Tereny cmentarza

- ZNU - Tereny zieleni nieurządzonej
- WS - Tereny wód powierzchniowych
- Tereny produkcji rolno-leśnej**
- R - Tereny rolnicze
- RM - Tereny zabudowy zagrodowej
- RU - Tereny obsługi w gospodarstwach hodowlanych
- LU - Tereny obsługi w gospodarstwach leśnych
- Tereny infrastruktury technicznej**
- IE - Tereny infrastruktury elektroenergetycznej
- IG - Tereny infrastruktury gazowniczej
- IW - Tereny infrastruktury wodociągowej
- IK - Tereny infrastruktury kanalizacyjnej
- IO - Tereny infrastruktury gospodarowania odpadami

- Tereny komunikacyjne**
- Tereny dróg
- KP - Tereny parkingów
- KU - Tereny stacji paliw
- KK - Tereny komunikacji kolejowej
- Elektroenergetyka**
- Linia napowietrzna 220 kV
- Linia napowietrzna 110 kV
- Linia napowietrzna 20 kV
- Linia kablowa 20 kV
- Główny punkt zasilania
- Stacja trafo - wngierzowa
- Stacja trafo - słupowa

PRZEWODNICZĄCY
Rady Miasta Imielin
Tomasz Lamik
mgr inż. Tomasz Lamik

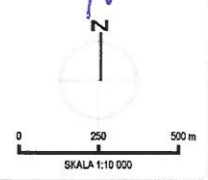


GEOPLAN

WIOSNA 2011

INWESTOR: Miasto Imielin


PRACOWNIK: mgr inż. Tomasz Lamik

DATA: 20.10.2011

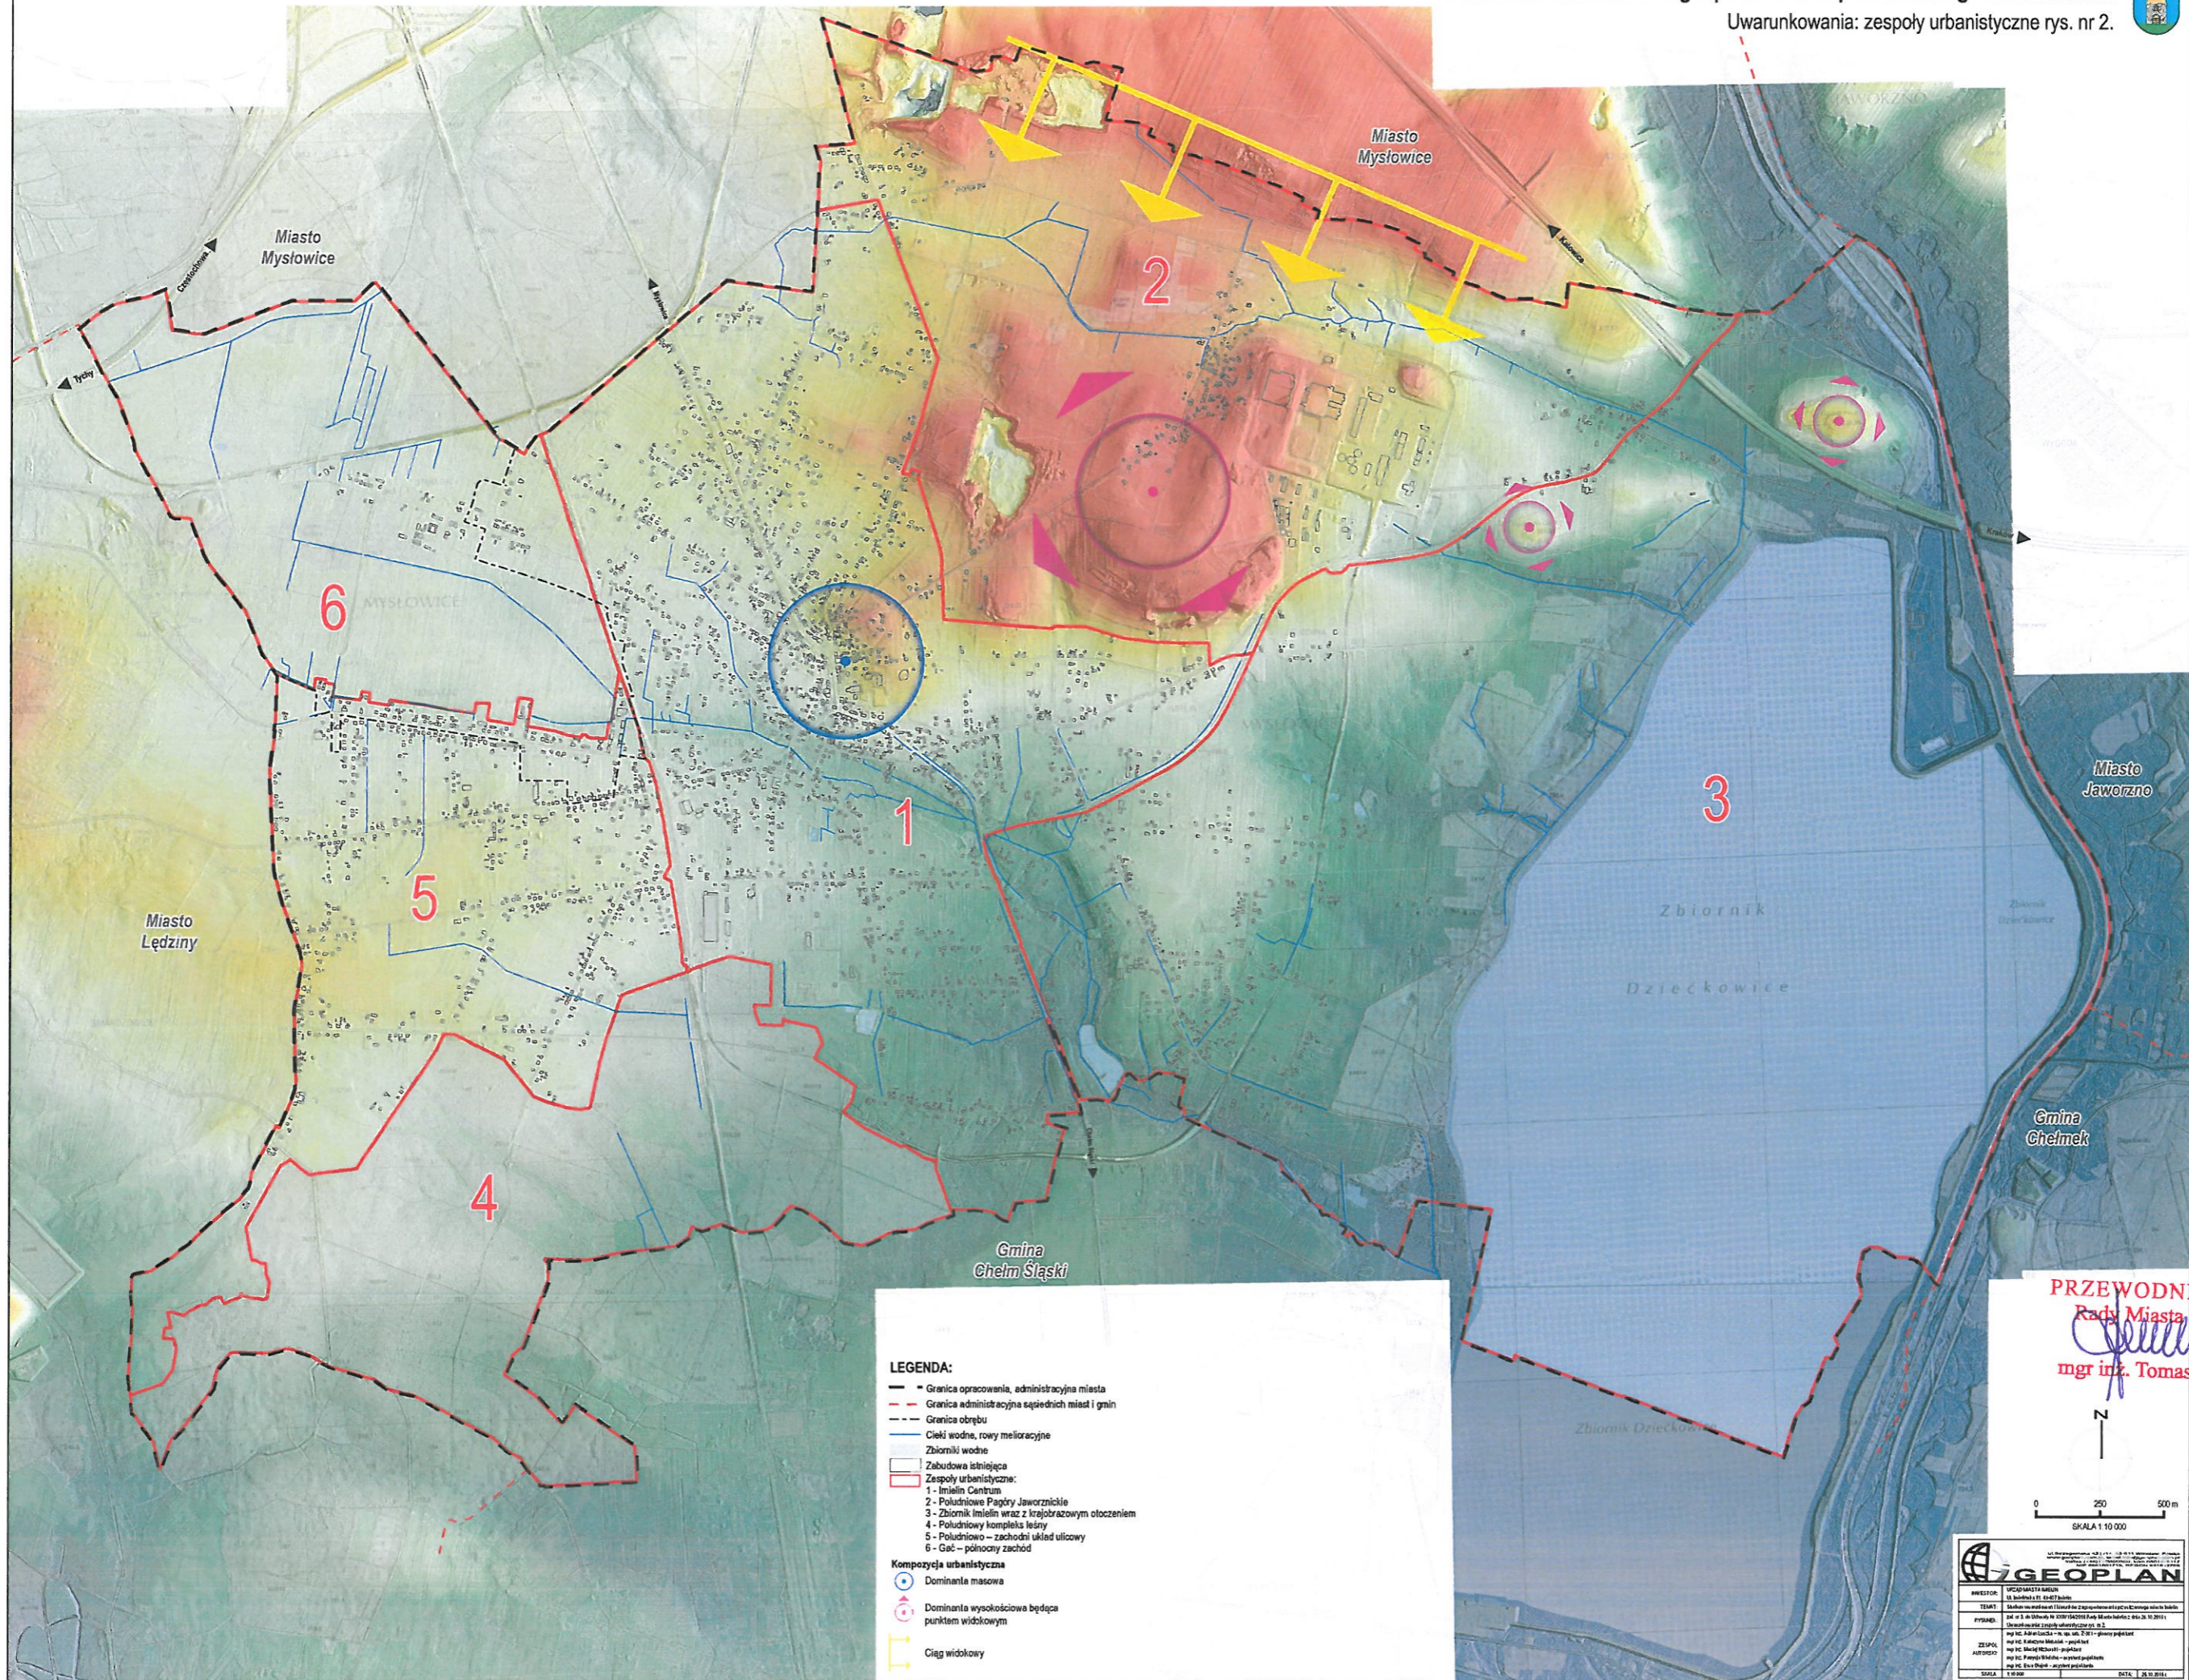


- LEGENDA:**
- Granica opracowania, administracyjna miasta
 - - - Granica administracyjna sąsiednich miast i gmin
 - - - Granica obrębu
 - Ciek wodne, rowy melioracyjne
 - Zbiorniki wodne
 - Zabudowa istniejąca
 - Zespoły urbanistyczne:
 - 1 - Imielin Centrum
 - 2 - Południowe Pagóry Jaworznicke
 - 3 - Zbiornik Imielin wraz z krajobrazowym otoczeniem
 - 4 - Południowy kompleks leśny
 - 5 - Południowo - zachodni układ ulicowy
 - 6 - GaC - północny zachód
 - Kompozycja urbanistyczna
 - Dominanta masowa
 - ⊙ Dominanta wysokościowa będąca punktem widokowym
 - Ciąg widokowy

PRZEWODNICZĄCY
 Rady Miasta Imielin
[Signature]
 mgr inż. Tomasz Lamik

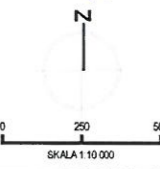

| | |
|---|--|
| GEOPLAN | |
| ul. Głogowska 28B 41-100 Katowice tel. 71 37 41 111 | |
| INWESTOR | Miasto Imielin |
| TYTUŁ | Studium uwarunkowań i kierunków zagospodarowania przestrzennego miasta Imielin |
| RYSOWAŁ | mgr inż. Tomasz Lamik |
| ZESPÓŁ | mgr inż. Tomasz Lamik - kierownik zespołu |
| AUTORSKI | mgr inż. Tomasz Lamik - autor projektu |
| SKALA | 1:10 000 |
| DATA | 2023 |

Studium uwarunkowań i kierunków zagospodarowania przestrzennego miasta Imielin
 Uwarunkowania: środowisko naturalne, dziedzictwo kulturowe i zabytki oraz dobra kultury współczesnej rys. nr 3.

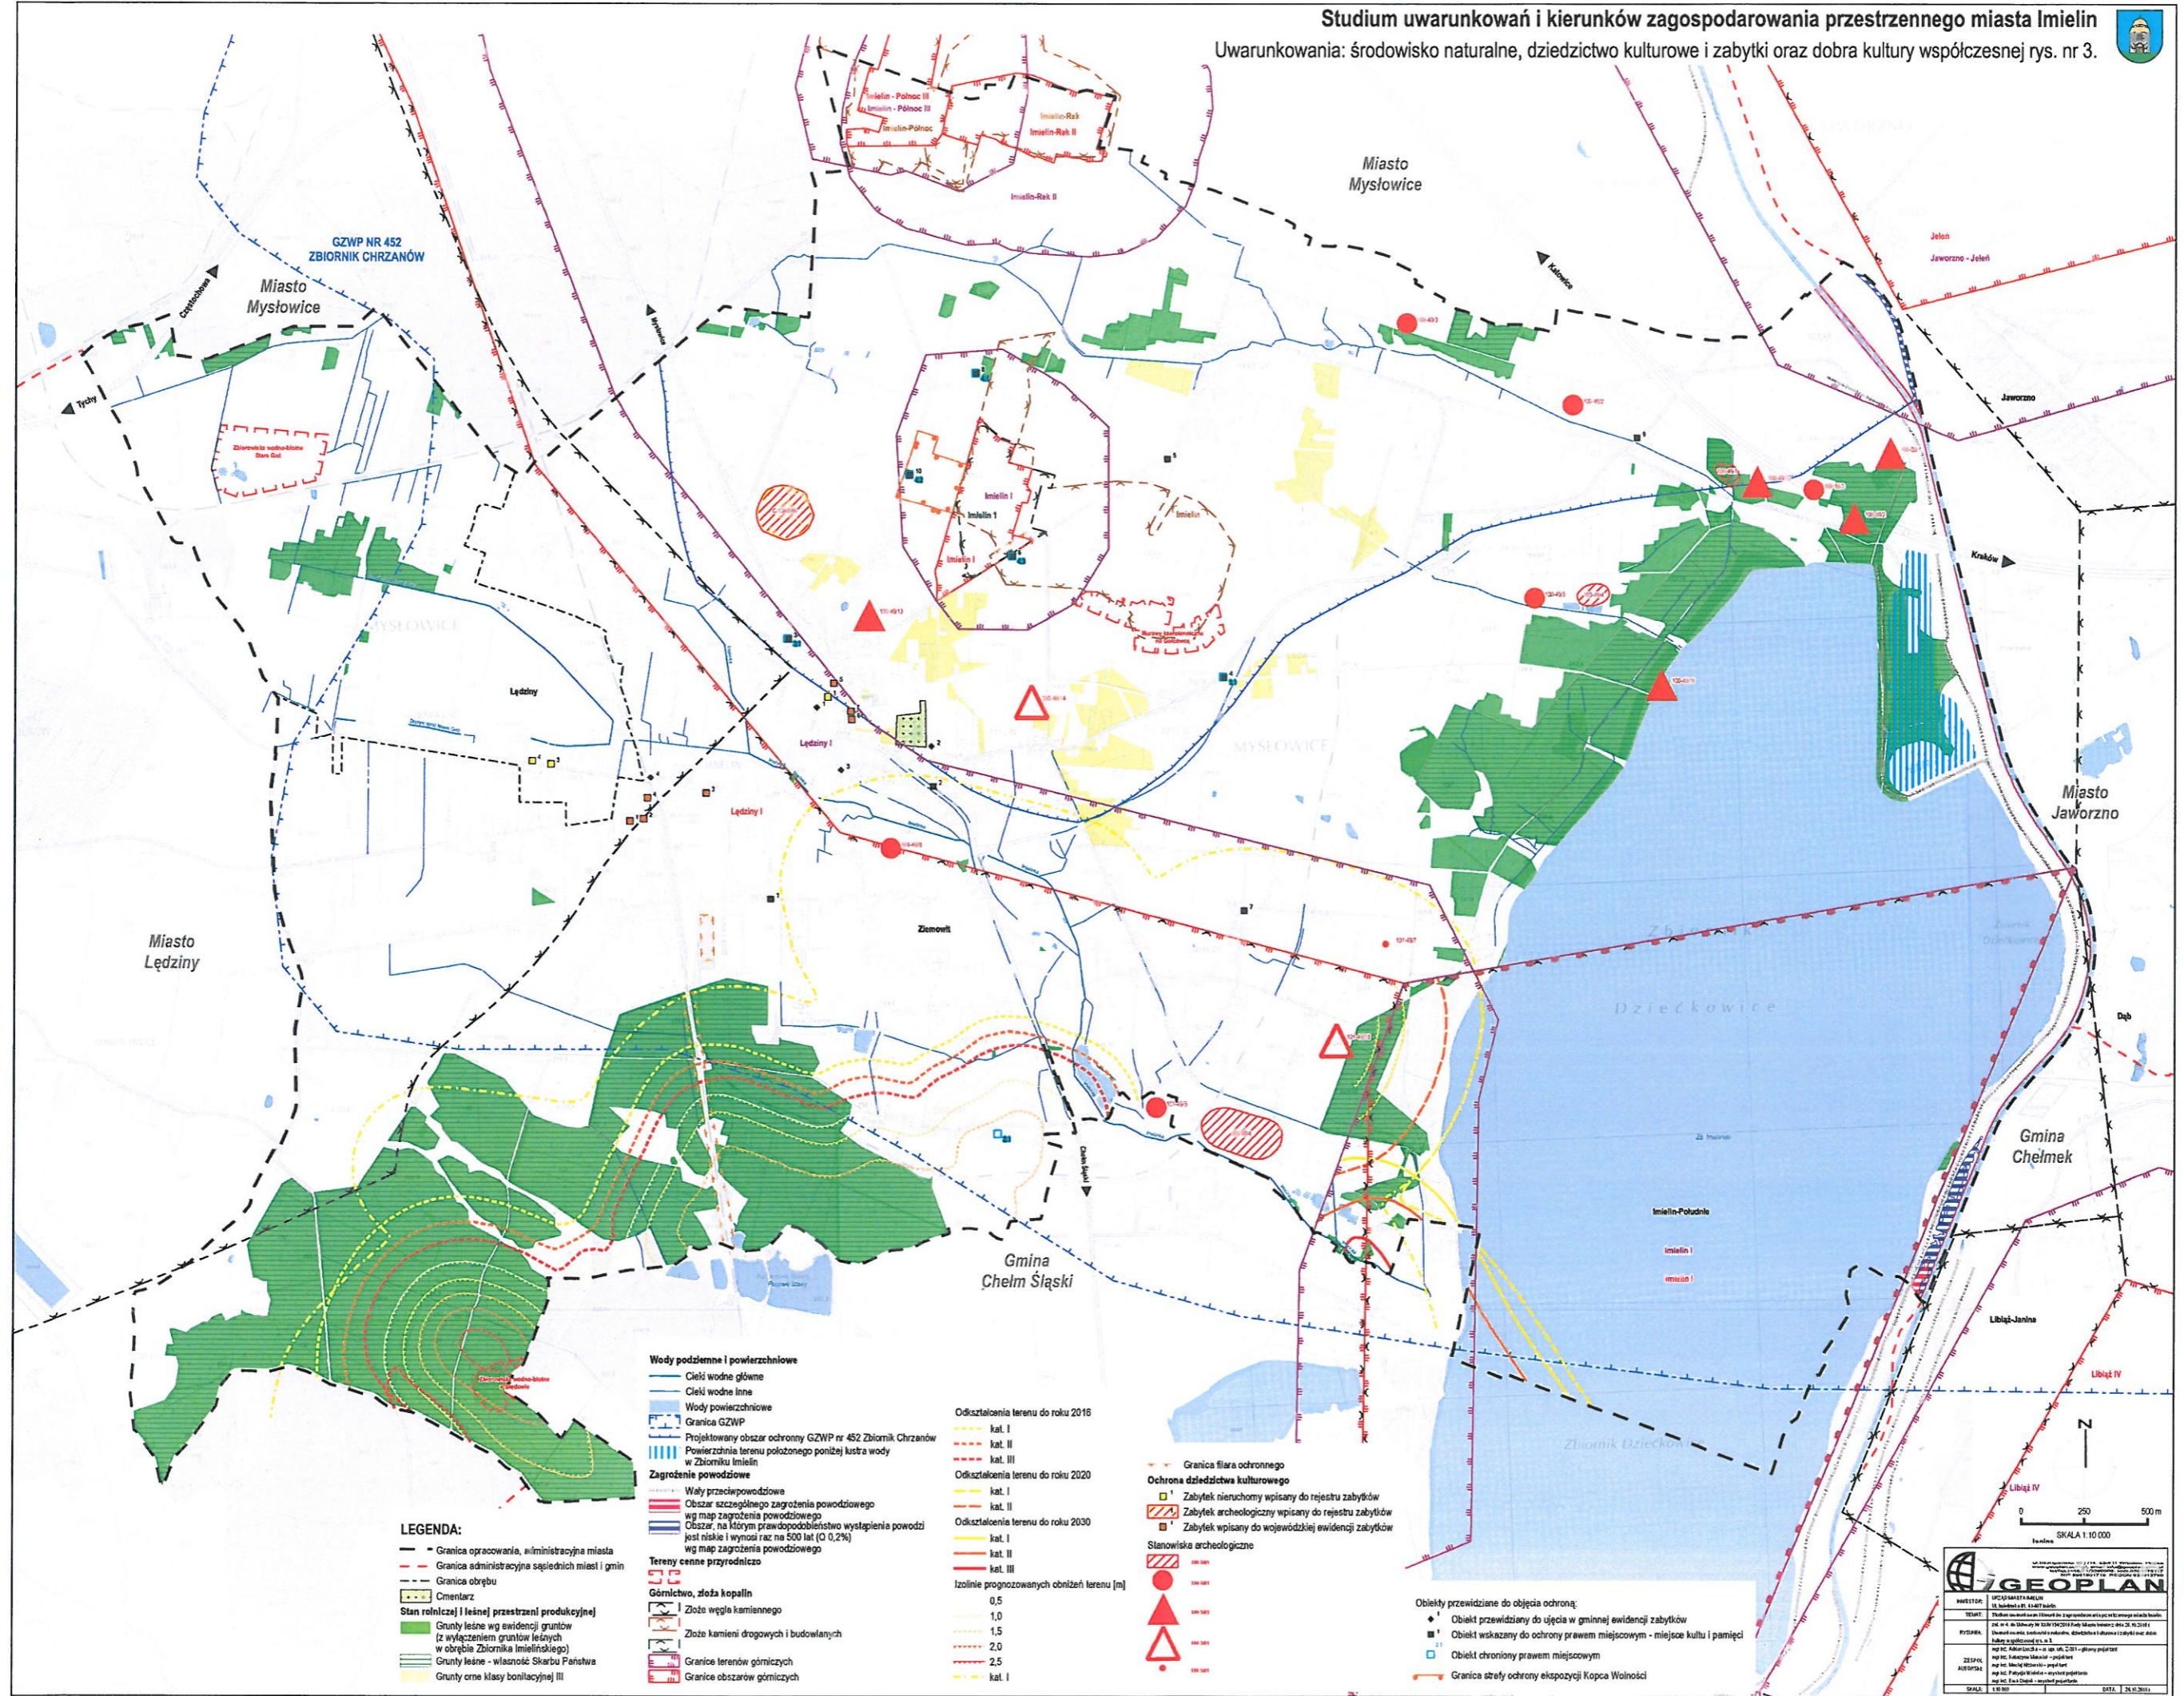

- LEGENDA:**
- - - Granica opracowania, administracyjna miasta
 - - - Granica administracyjna sąsiednich miast i gmin
 - - - Granica obszaru
 - Cmentarz
 - Stan rolniczej i leśnej przestrzeni produkcyjnej**
 - Grunty leśne wg ewidencji gruntów (z wyłączeniem gruntów leśnych w obrębie Zbiornika Imielińskiego)
 - Grunty leśne - własność Skarbu Państwa
 - Grunty orne klasy bonitacyjnej III

- Wody podziemne i powierzchniowe**
- Cieki wodne główne
 - Cieki wodne inne
 - Wody powierzchniowe
 - Granica GZWP
 - Projektowany obszar ochrony GZWP nr 452 Zbiornik Chrzanów w Zbiorniku Imielin
 - Powierzchnia terenu położonego poniżej kista wody
- Zagrożenie powodziowe**
- Waly przeciwpowodziowe
 - Obszar szczególnego zagrożenia powodziowego wg map zagrożenia powodziowego
 - Obszar, na którym prawdopodobieństwo wystąpienia powodzi jest niskie i wynosi raz na 500 lat (0,2%) wg map zagrożenia powodziowego
- Tereny cenne przyrodniczo**
- Górnictwo, złoża kopalin**
 - Złoże węgla kamiennego
 - Złoże kamieni drogowych i budowlanych
 - Granice terenów górniczych
 - Granice obszarów górniczych

- Odkształcenia terenu do roku 2016**
- kat. I
 - kat. II
 - kat. III
- Odkształcenia terenu do roku 2020**
- kat. I
 - kat. II
- Odkształcenia terenu do roku 2030**
- kat. I
 - kat. II
- Izolacje prognozowanych obniżek terenu [m]**
- 0,5
 - 1,0
 - 1,5
 - 2,0
 - 2,5
 - kat. I


- Granica filara ochronnego**
- Ochrona dziedzictwa kulturowego**
- Zabytek nieruchomy wpisany do rejestru zabytków
 - Zabytek archeologiczny wpisany do rejestru zabytków
 - Zabytek wpisany do wojewódzkiej ewidencji zabytków
- Stanowiska archeologiczne**
- 100 000
 - 100 001
 - 100 002
 - 100 003
 - 100 004

- Objekty przewidziane do objęcia ochroną:**
- Objekt przewidziany do ujęcia w gminnej ewidencji zabytków
 - Objekt wskazany do ochrony prawem miejscowym - miejsce kultu i pamięci
 - Objekt chroniony prawem miejscowym
 - Granica strefy ochrony ekspozycji Kopca Wolności

GEOPLAN


INWESTOR: UMIEŚCENIE W IMIELINIE
 TEMAT: Studium uwarunkowań i kierunków zagospodarowania przestrzennego miasta Imielin
 PRACOWNIA: Pracownia Projektowa i Inżynierska s.c. ul. Mickiewicza 10, 41-010 Imielin
 ZLECENIE: 1000/2018
 AUTORSKI: mgr inż. Tomasz Lamik
 DATA: 20.10.2018

PRZEWODNICZĄCY
 Rada Miasta Imielin
 mgr inż. Tomasz Lamik

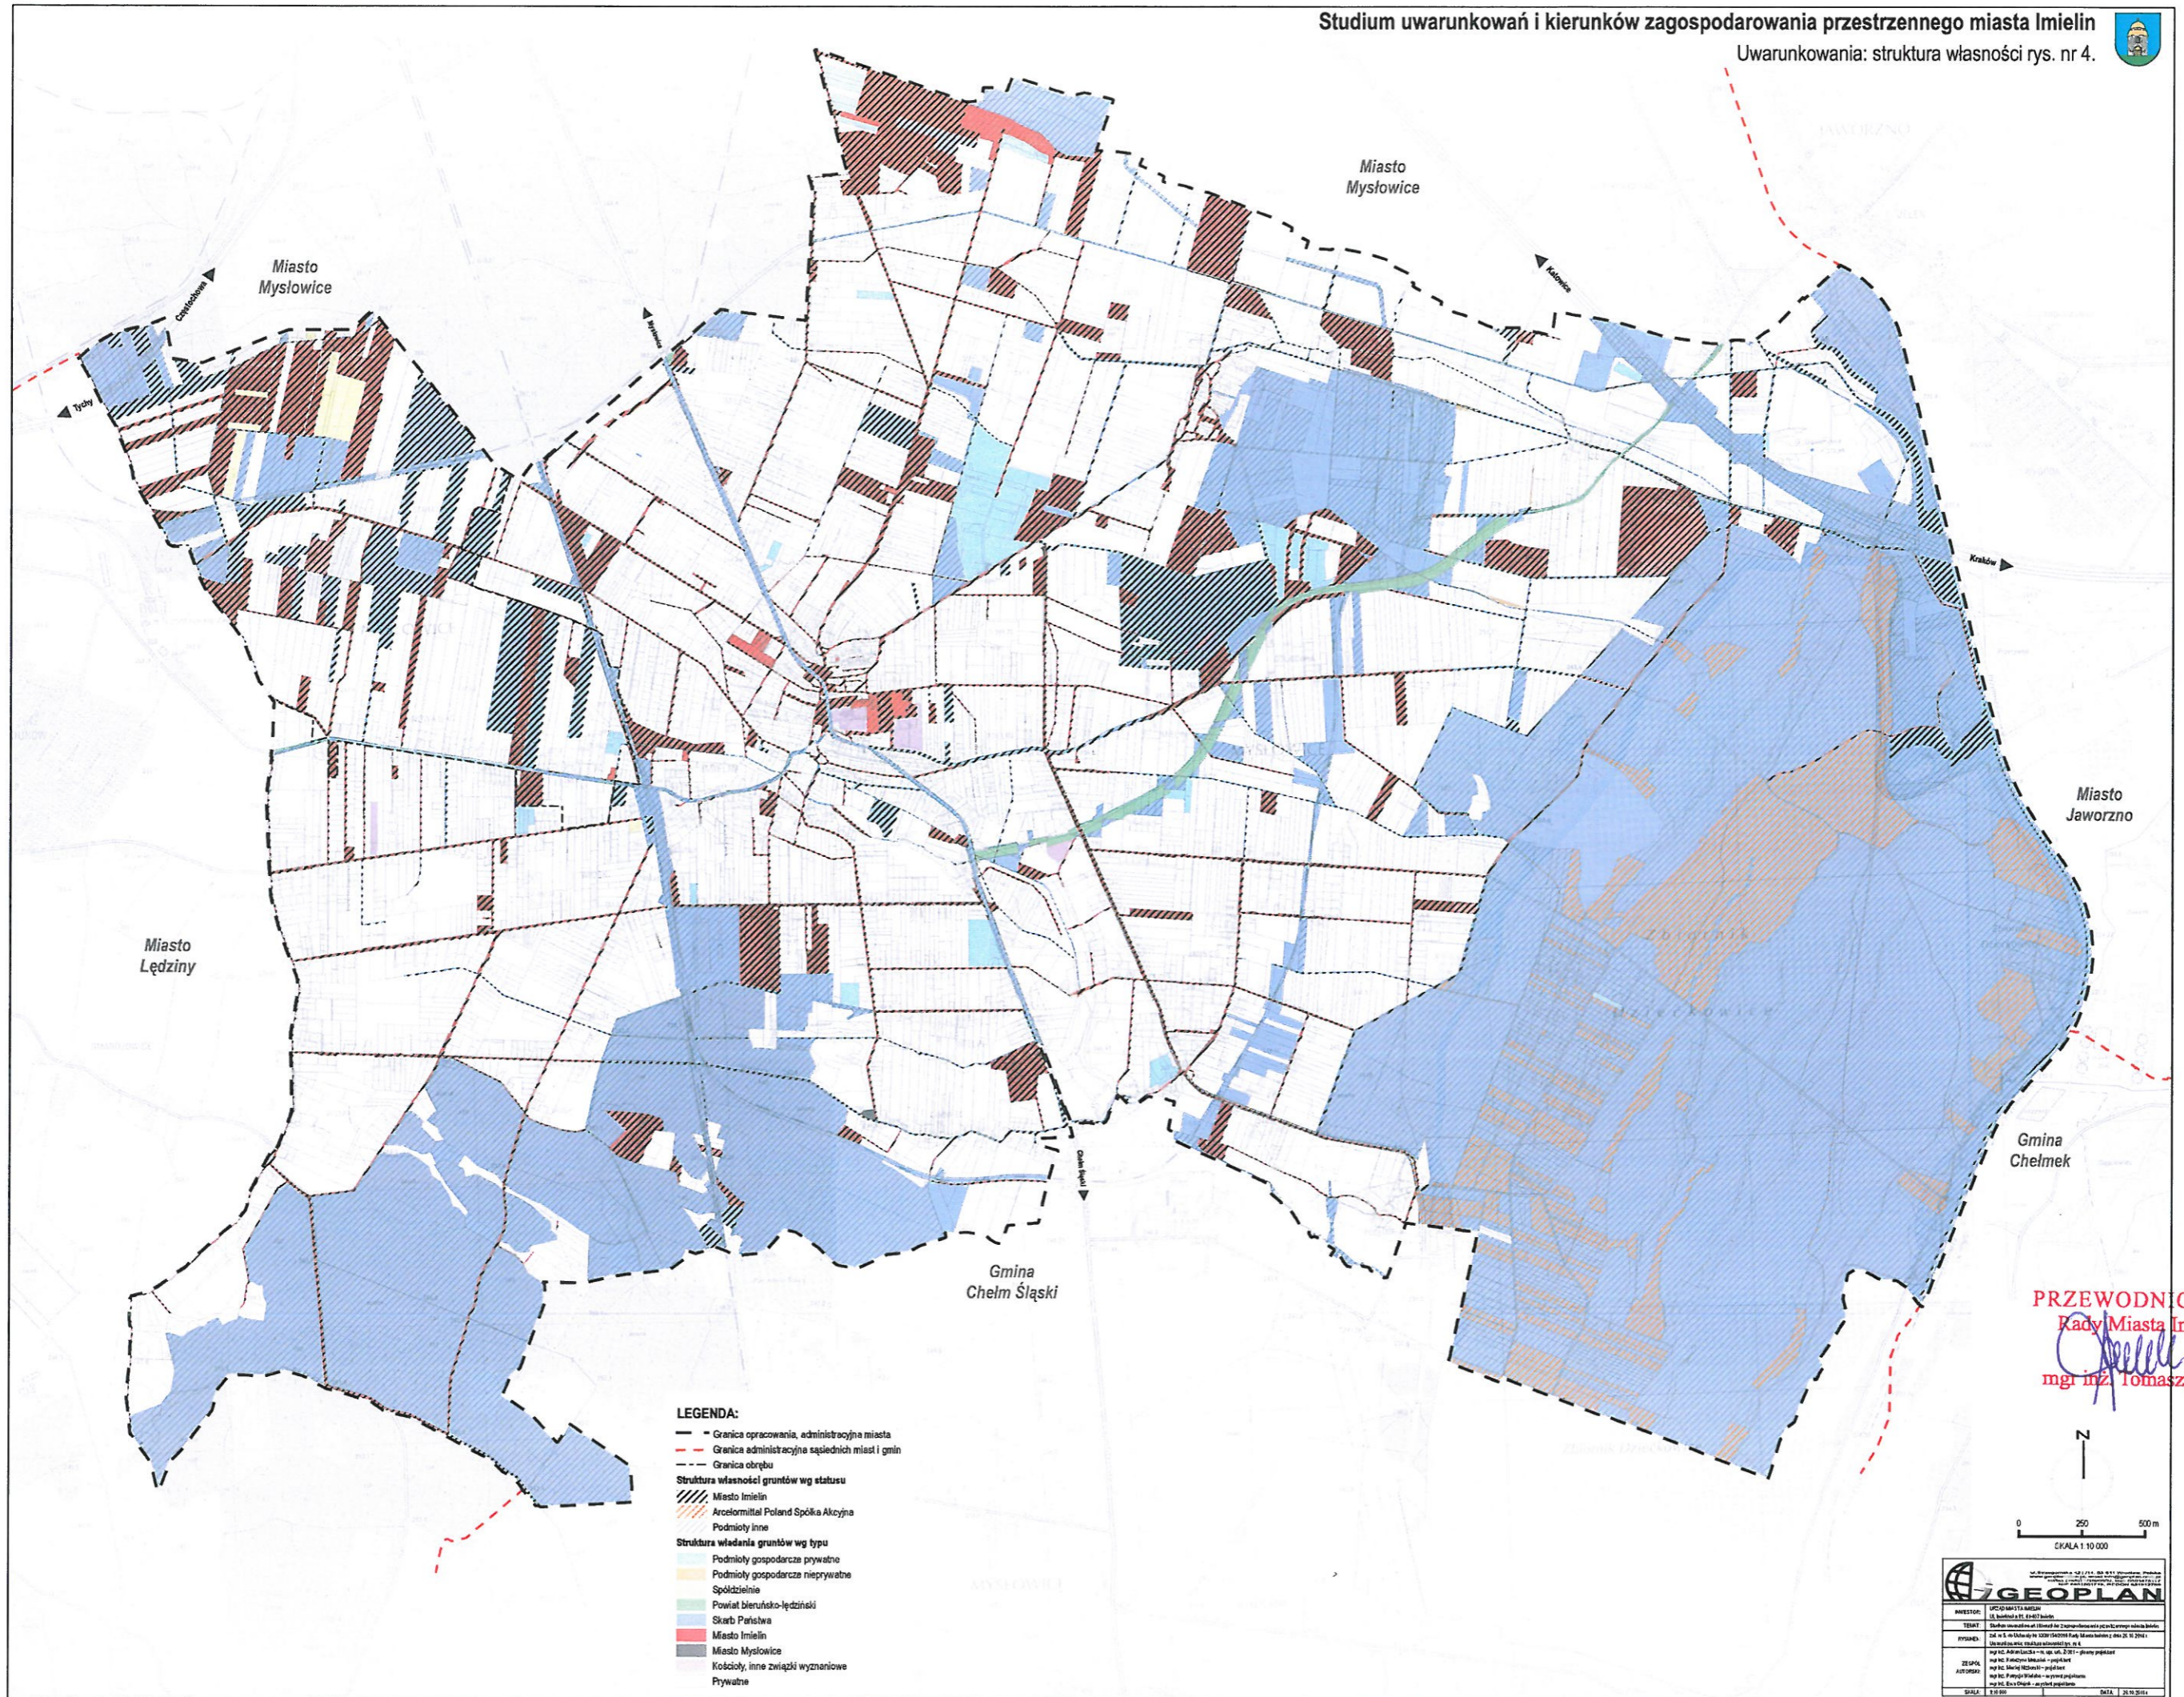


- LEGENDA:**
- Granica opracowania, administracyjna miasta
 - - - Granica administracyjna sąsiednich miast i gmin
 - - - Granica obrębu
 - Struktura własności gruntów wg statusu**
 - ▨ Miasto Imielin
 - ▨ ArcelorMittal Poland Spółka Akcyjna
 - ▨ Podmioty inne
 - Struktura wiedania gruntów wg typu**
 - Podmioty gospodarcze prywatne
 - Podmioty gospodarcze nieprywatne
 - Spółdzielnie
 - Powiat bielsko-łęczyński
 - Skarb Państwa
 - Miasto Imielin
 - Miasto Mysłowice
 - Kościoły, inne związki wyznaniowe
 - Prywatne

PRZEWODNICZĄCY
Rady Miasta Imielin
[Signature]
mgr inż. Tomasz Lamik

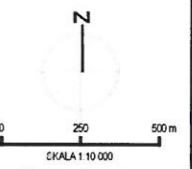


| | |
|--|------------------|
| | |
| INWESTOR: Urząd Miasta Imielin, ul. Budowlana 11, 41-443 Imielin | |
| TYTUŁ: Studium uwarunkowań i kierunków zagospodarowania przestrzennego miasta Imielin | |
| PRZYJĘCIE: 2014 r. 10.10.2014 r. 12.000 (zgodnie z uchwałą Rady Miasta Imielin z dnia 20.10.2014 r.) | |
| ZADANIE: Uwarunkowania struktury własności | |
| ZŁOŻENIE: mgr inż. Adam Łuczyński - up. arch. 2.011 - pierwszy projektant | |
| ZAPISY: mgr inż. Tomasz Lamik - projektant | |
| AUTORSKI: mgr inż. Marek Niedziółta - projektant | |
| AUTORSKI: mgr inż. Tomasz Lamik - pierwszy projektant | |
| AUTORSKI: mgr inż. Tomasz Lamik - pierwszy projektant | |
| SKALA: 1:10 000 | DATA: 2014.08.01 |

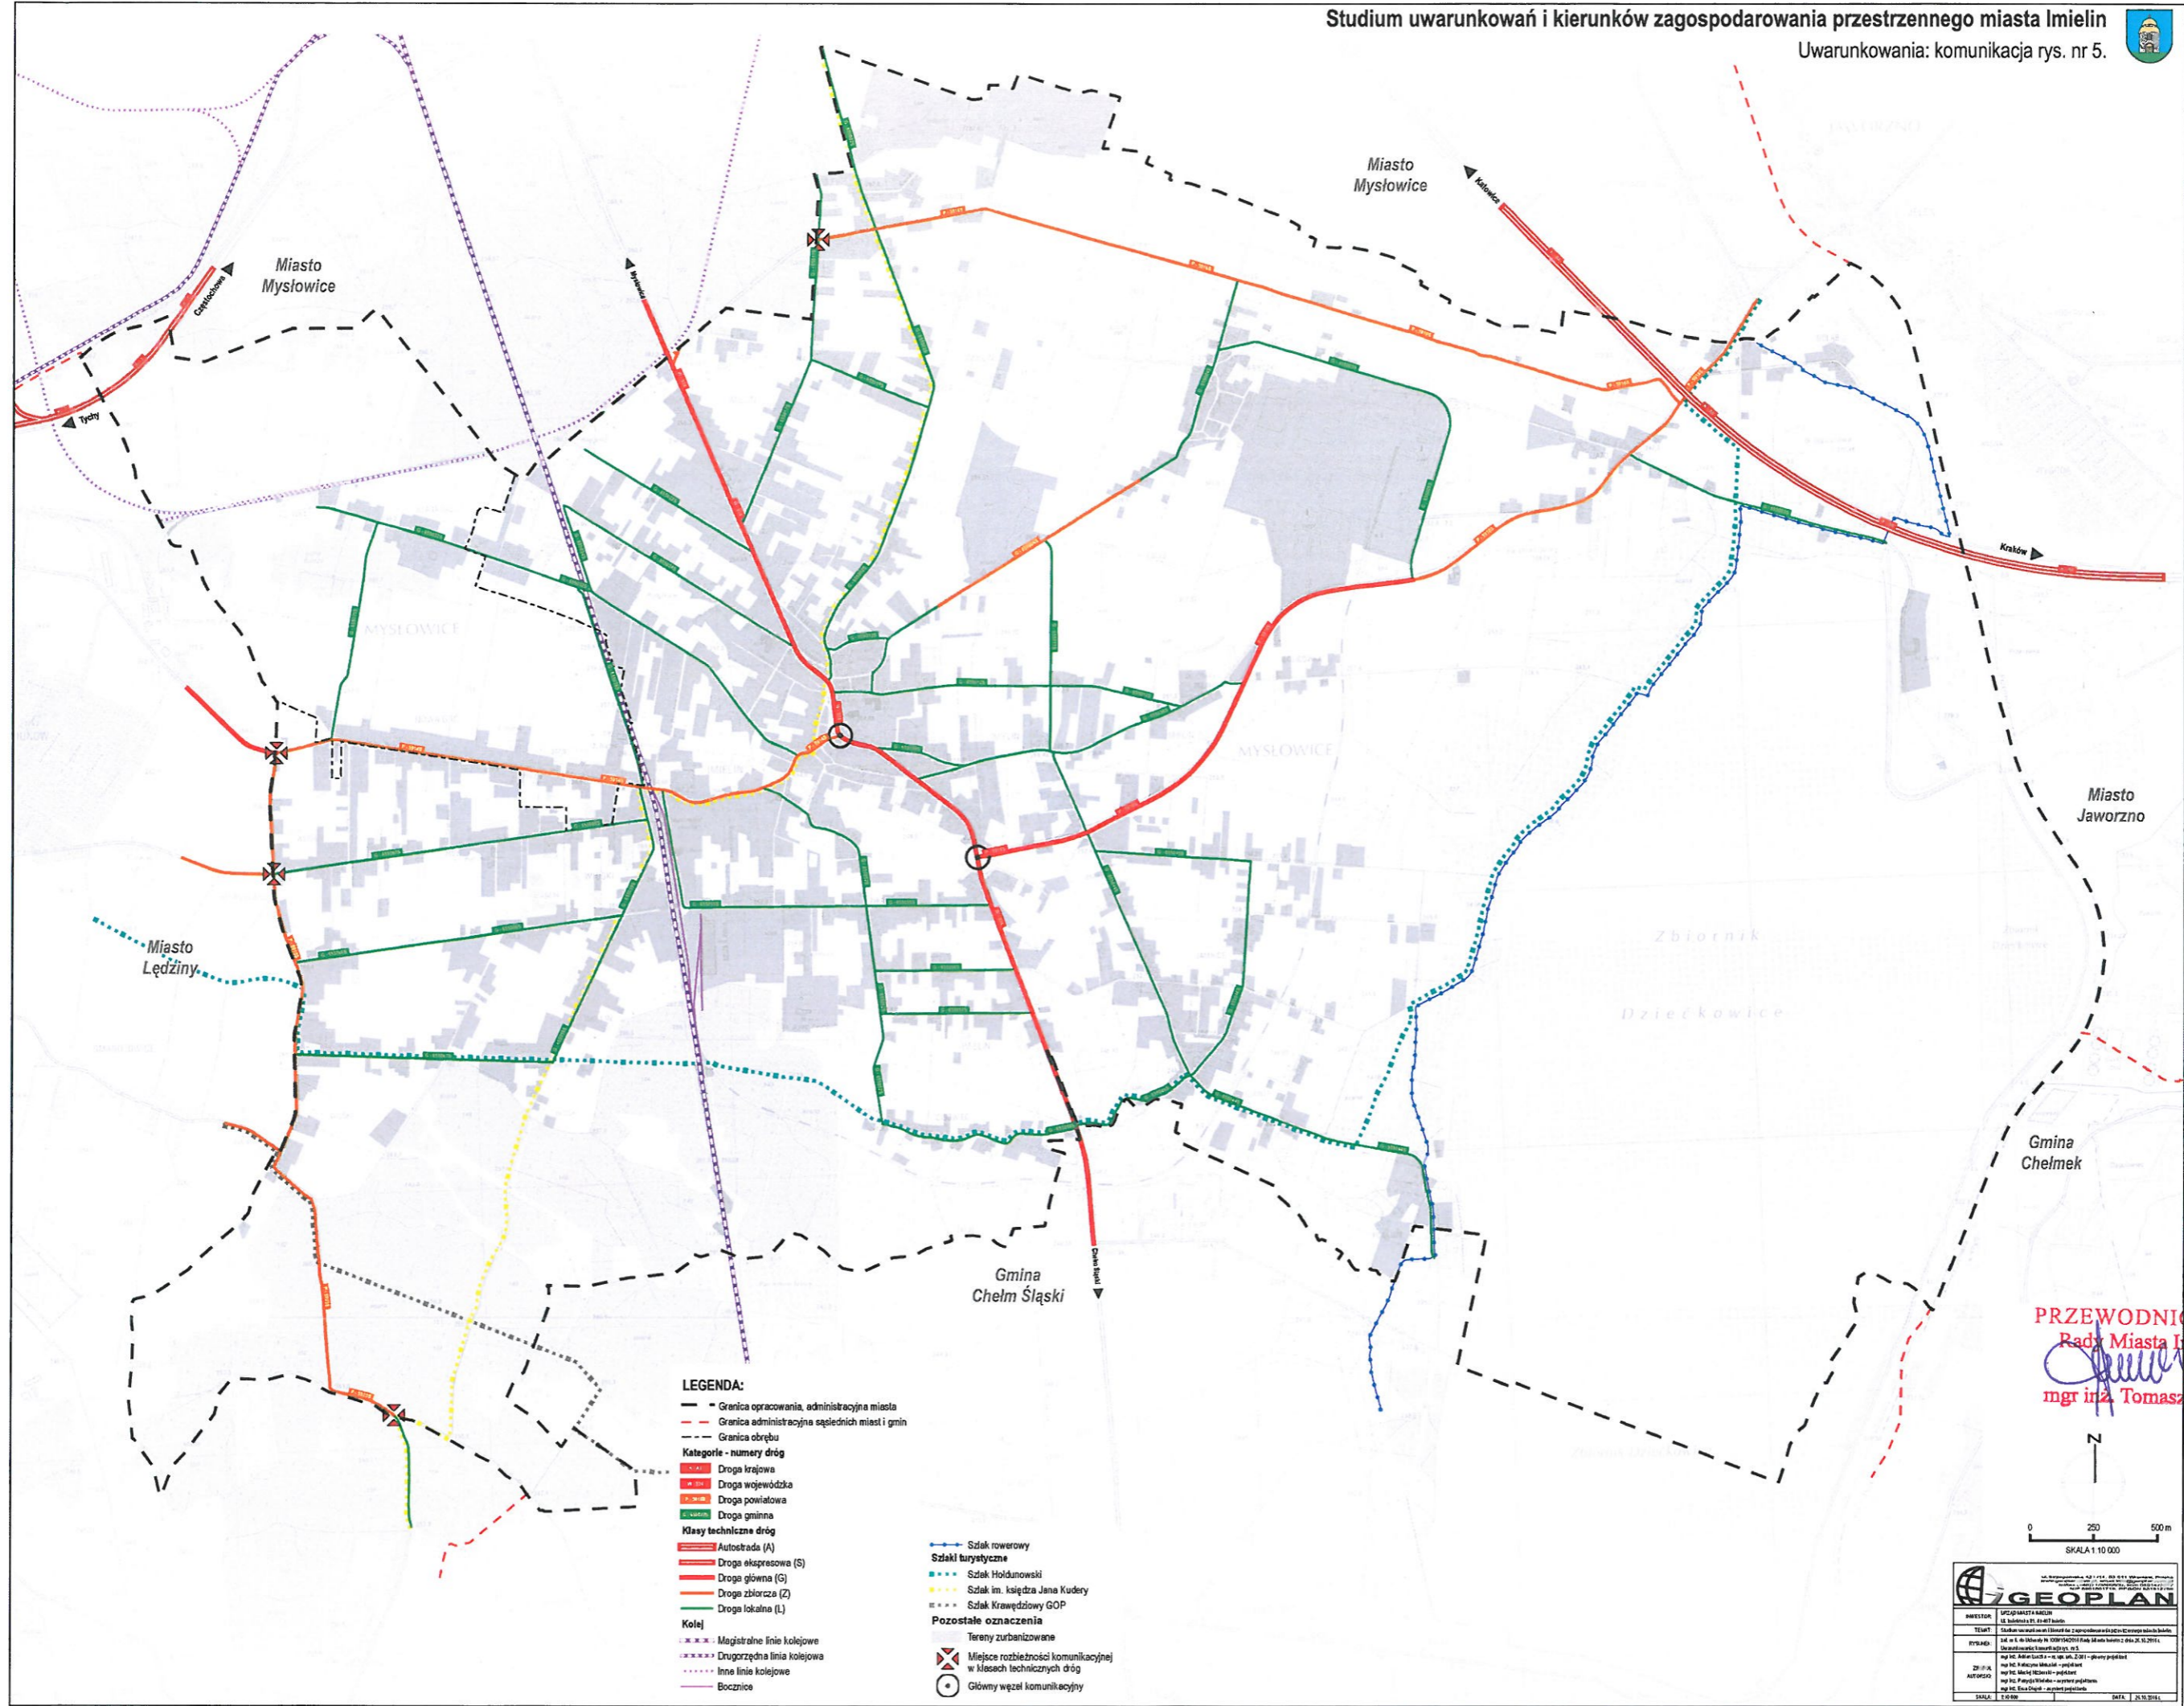

PRZEWODNICZĄCY
Rady Miasta Imielin
[Signature]
mgr inż. Tomasz Lamik

| | |
|----------|--|
| | |
| INWESTOR | Urząd Miasta Imielin |
| TYTUŁ | Studium uwarunkowań i kierunków zagospodarowania przestrzennego miasta Imielin |
| RYSOWAŁ | mgr inż. Tomasz Lamik |
| ZPRAWIŁ | mgr inż. Tomasz Lamik |
| DATA | 1.10.2010 |

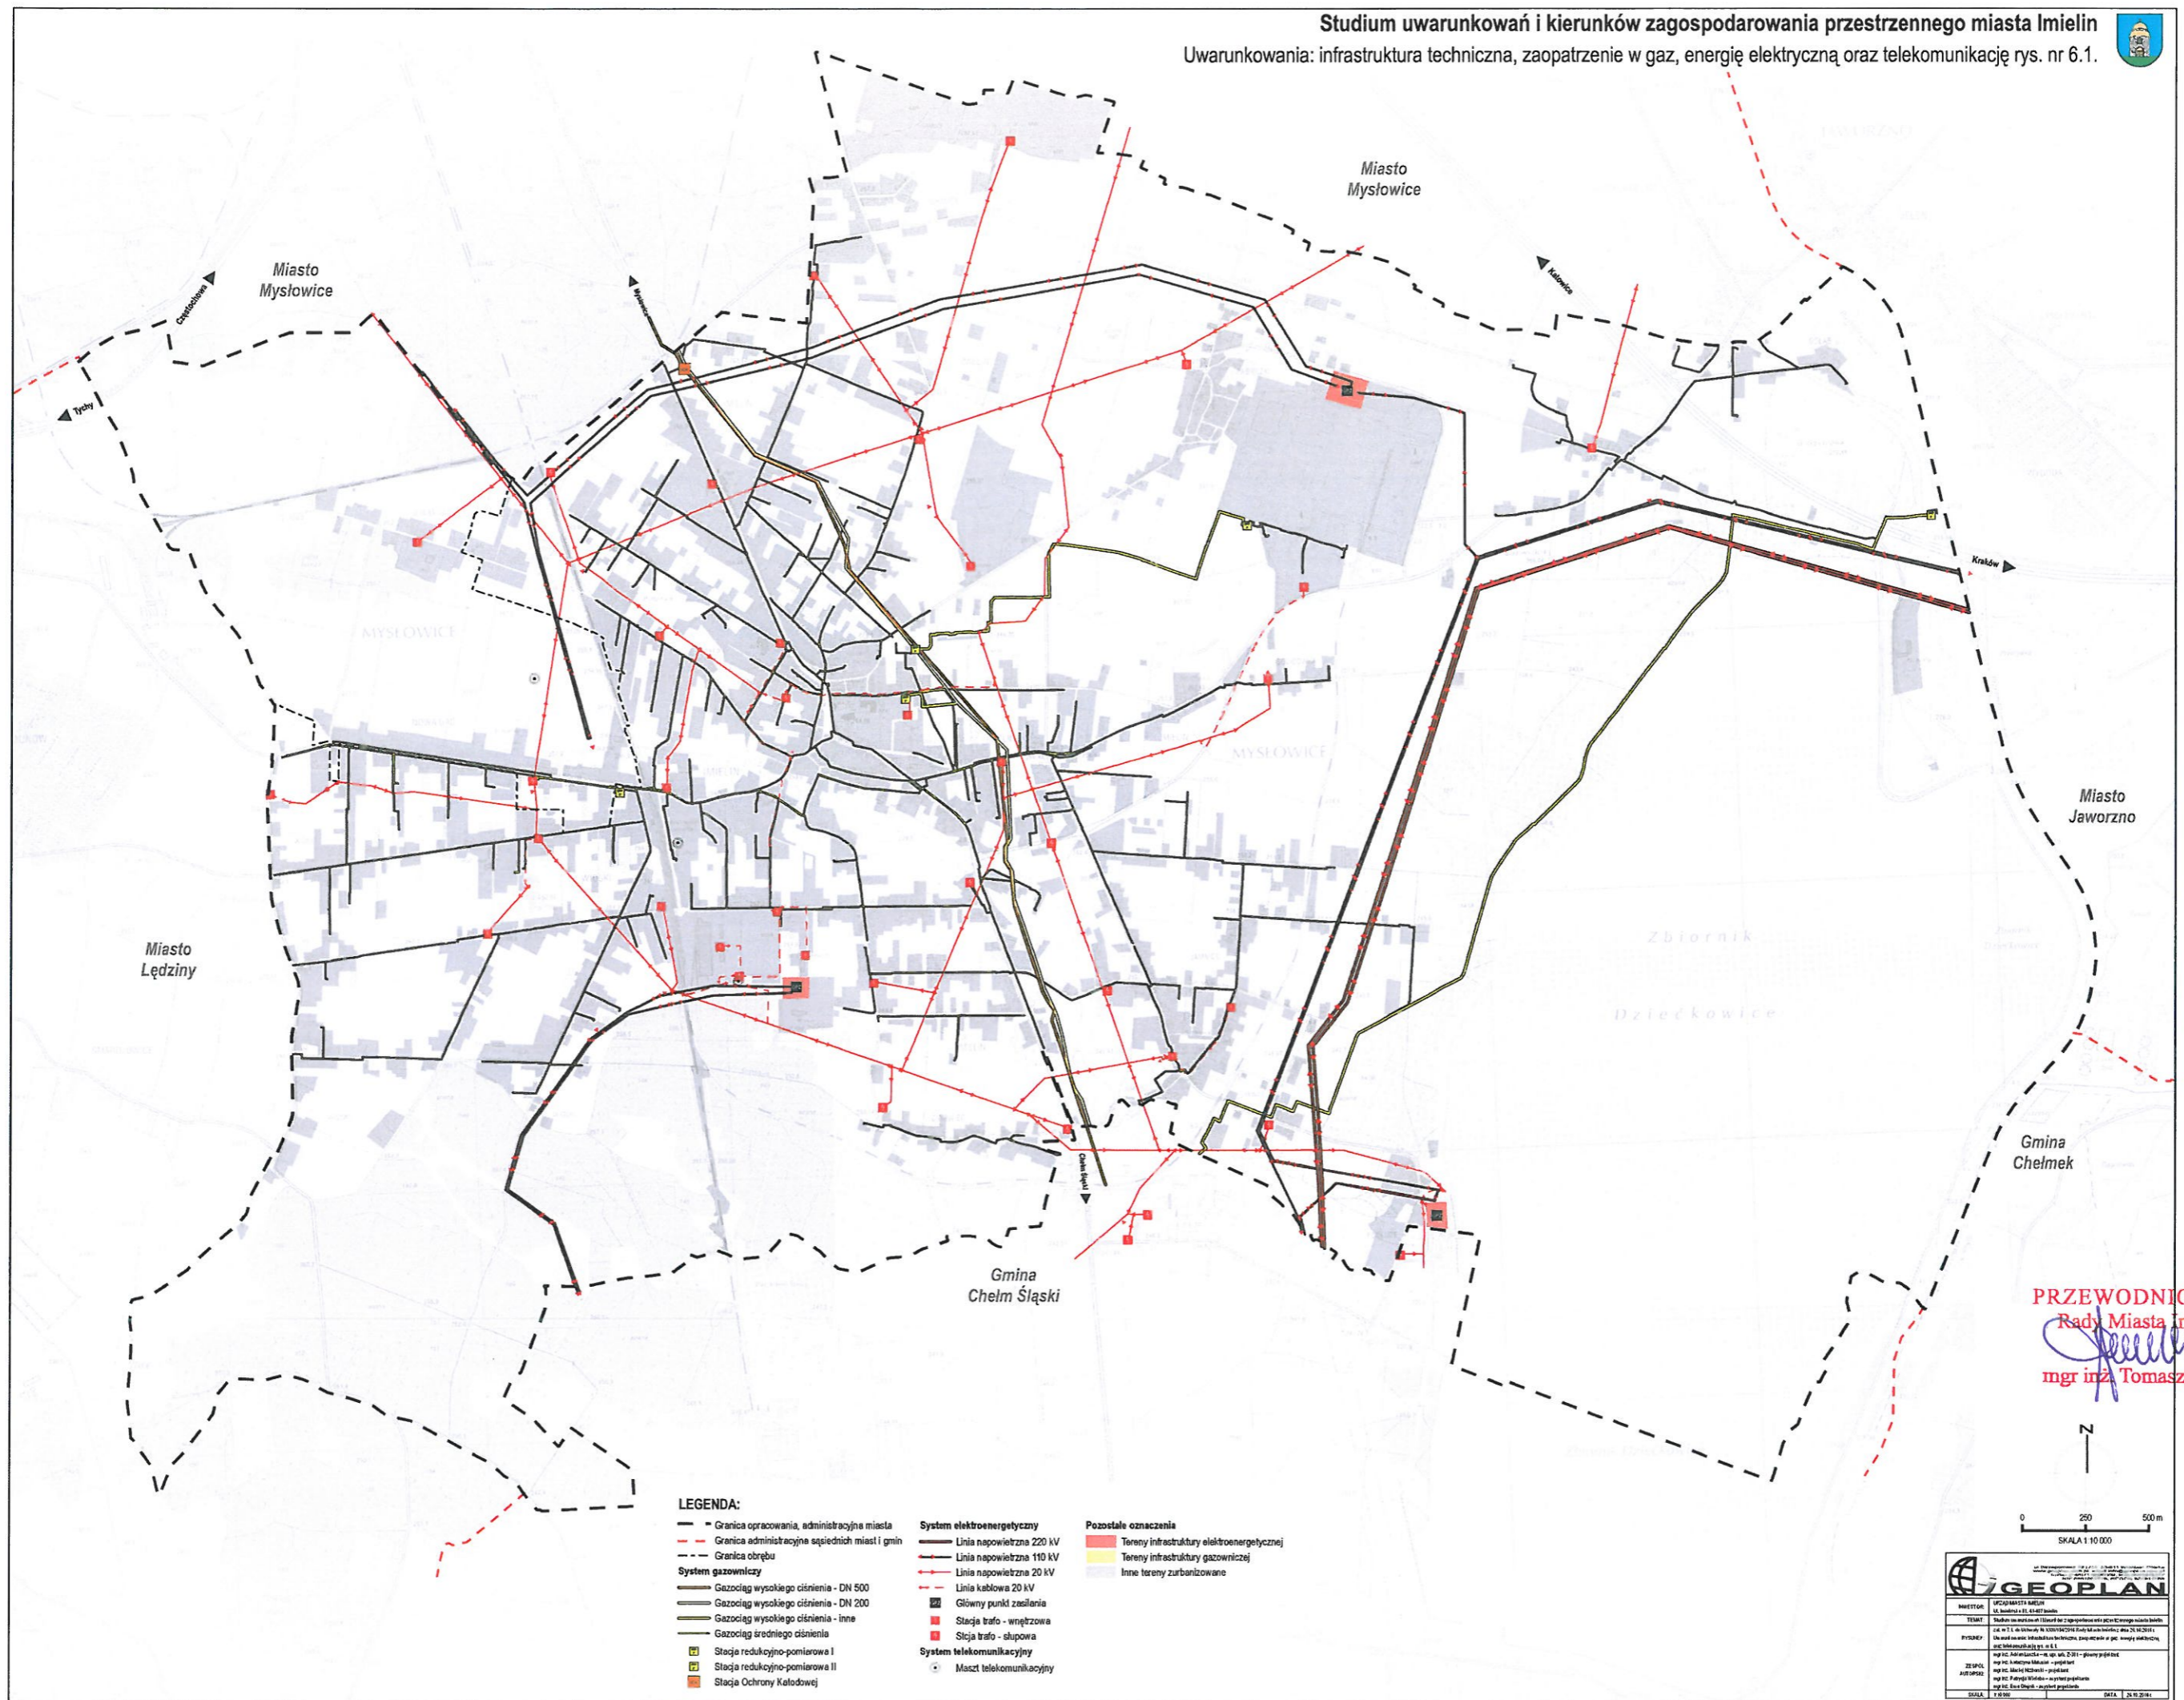

LEGENDA:

- Granica opracowania, administracyjna miasta
 - - - Granica administracyjna sąsiednich miast i gmin
 - - - Granica obrębu
- System gazowniczy**
- Gazociąg wysokiego ciśnienia - DN 500
 - Gazociąg wysokiego ciśnienia - DN 200
 - Gazociąg wysokiego ciśnienia - inne
 - Gazociąg średniego ciśnienia
 - Stacja redukcyjno-pomiarowa I
 - Stacja redukcyjno-pomiarowa II
 - Stacja Ochrony Katodowej

- System elektroenergetyczny**
- Linia napowietrzna 220 kV
 - Linia napowietrzna 110 kV
 - Linia napowietrzna 20 kV
 - Linia kablowa 20 kV
 - Główny punkt zasilania
 - Stacja trafo - wngtrzowa
 - Stacja trafo - słupowa
- System telekomunikacyjny**
- Maszt telekomunikacyjny


- Pozostałe oznaczenia**
- Tereny infrastruktury elektroenergetycznej
 - Tereny infrastruktury gazowniczej
 - Inne tereny zurbanizowane

PRZEWODNICZĄCY
 Rady Miasta Imielin
[Signature]
 mgr inż. Tomasz Lamik



0 250 500 m
 SKALA 1:10 000

| | |
|-----------|--|
| | |
| INWESTOR | URZĄD MIASTA IMIELIN |
| TYTUŁ | Studium uwarunkowań i kierunków zagospodarowania przestrzennego miasta Imielin |
| PRZYJĘCIE | 2014 r. 1.06.2014 r. Nr 10/10/2014 Sejmik Miasta Imielin, dnia 20.06.2014 r. |
| ZESPÓŁ | mgr inż. Tomasz Lamik - projektant |
| DATA | 2014 r. 06.20.2014 |

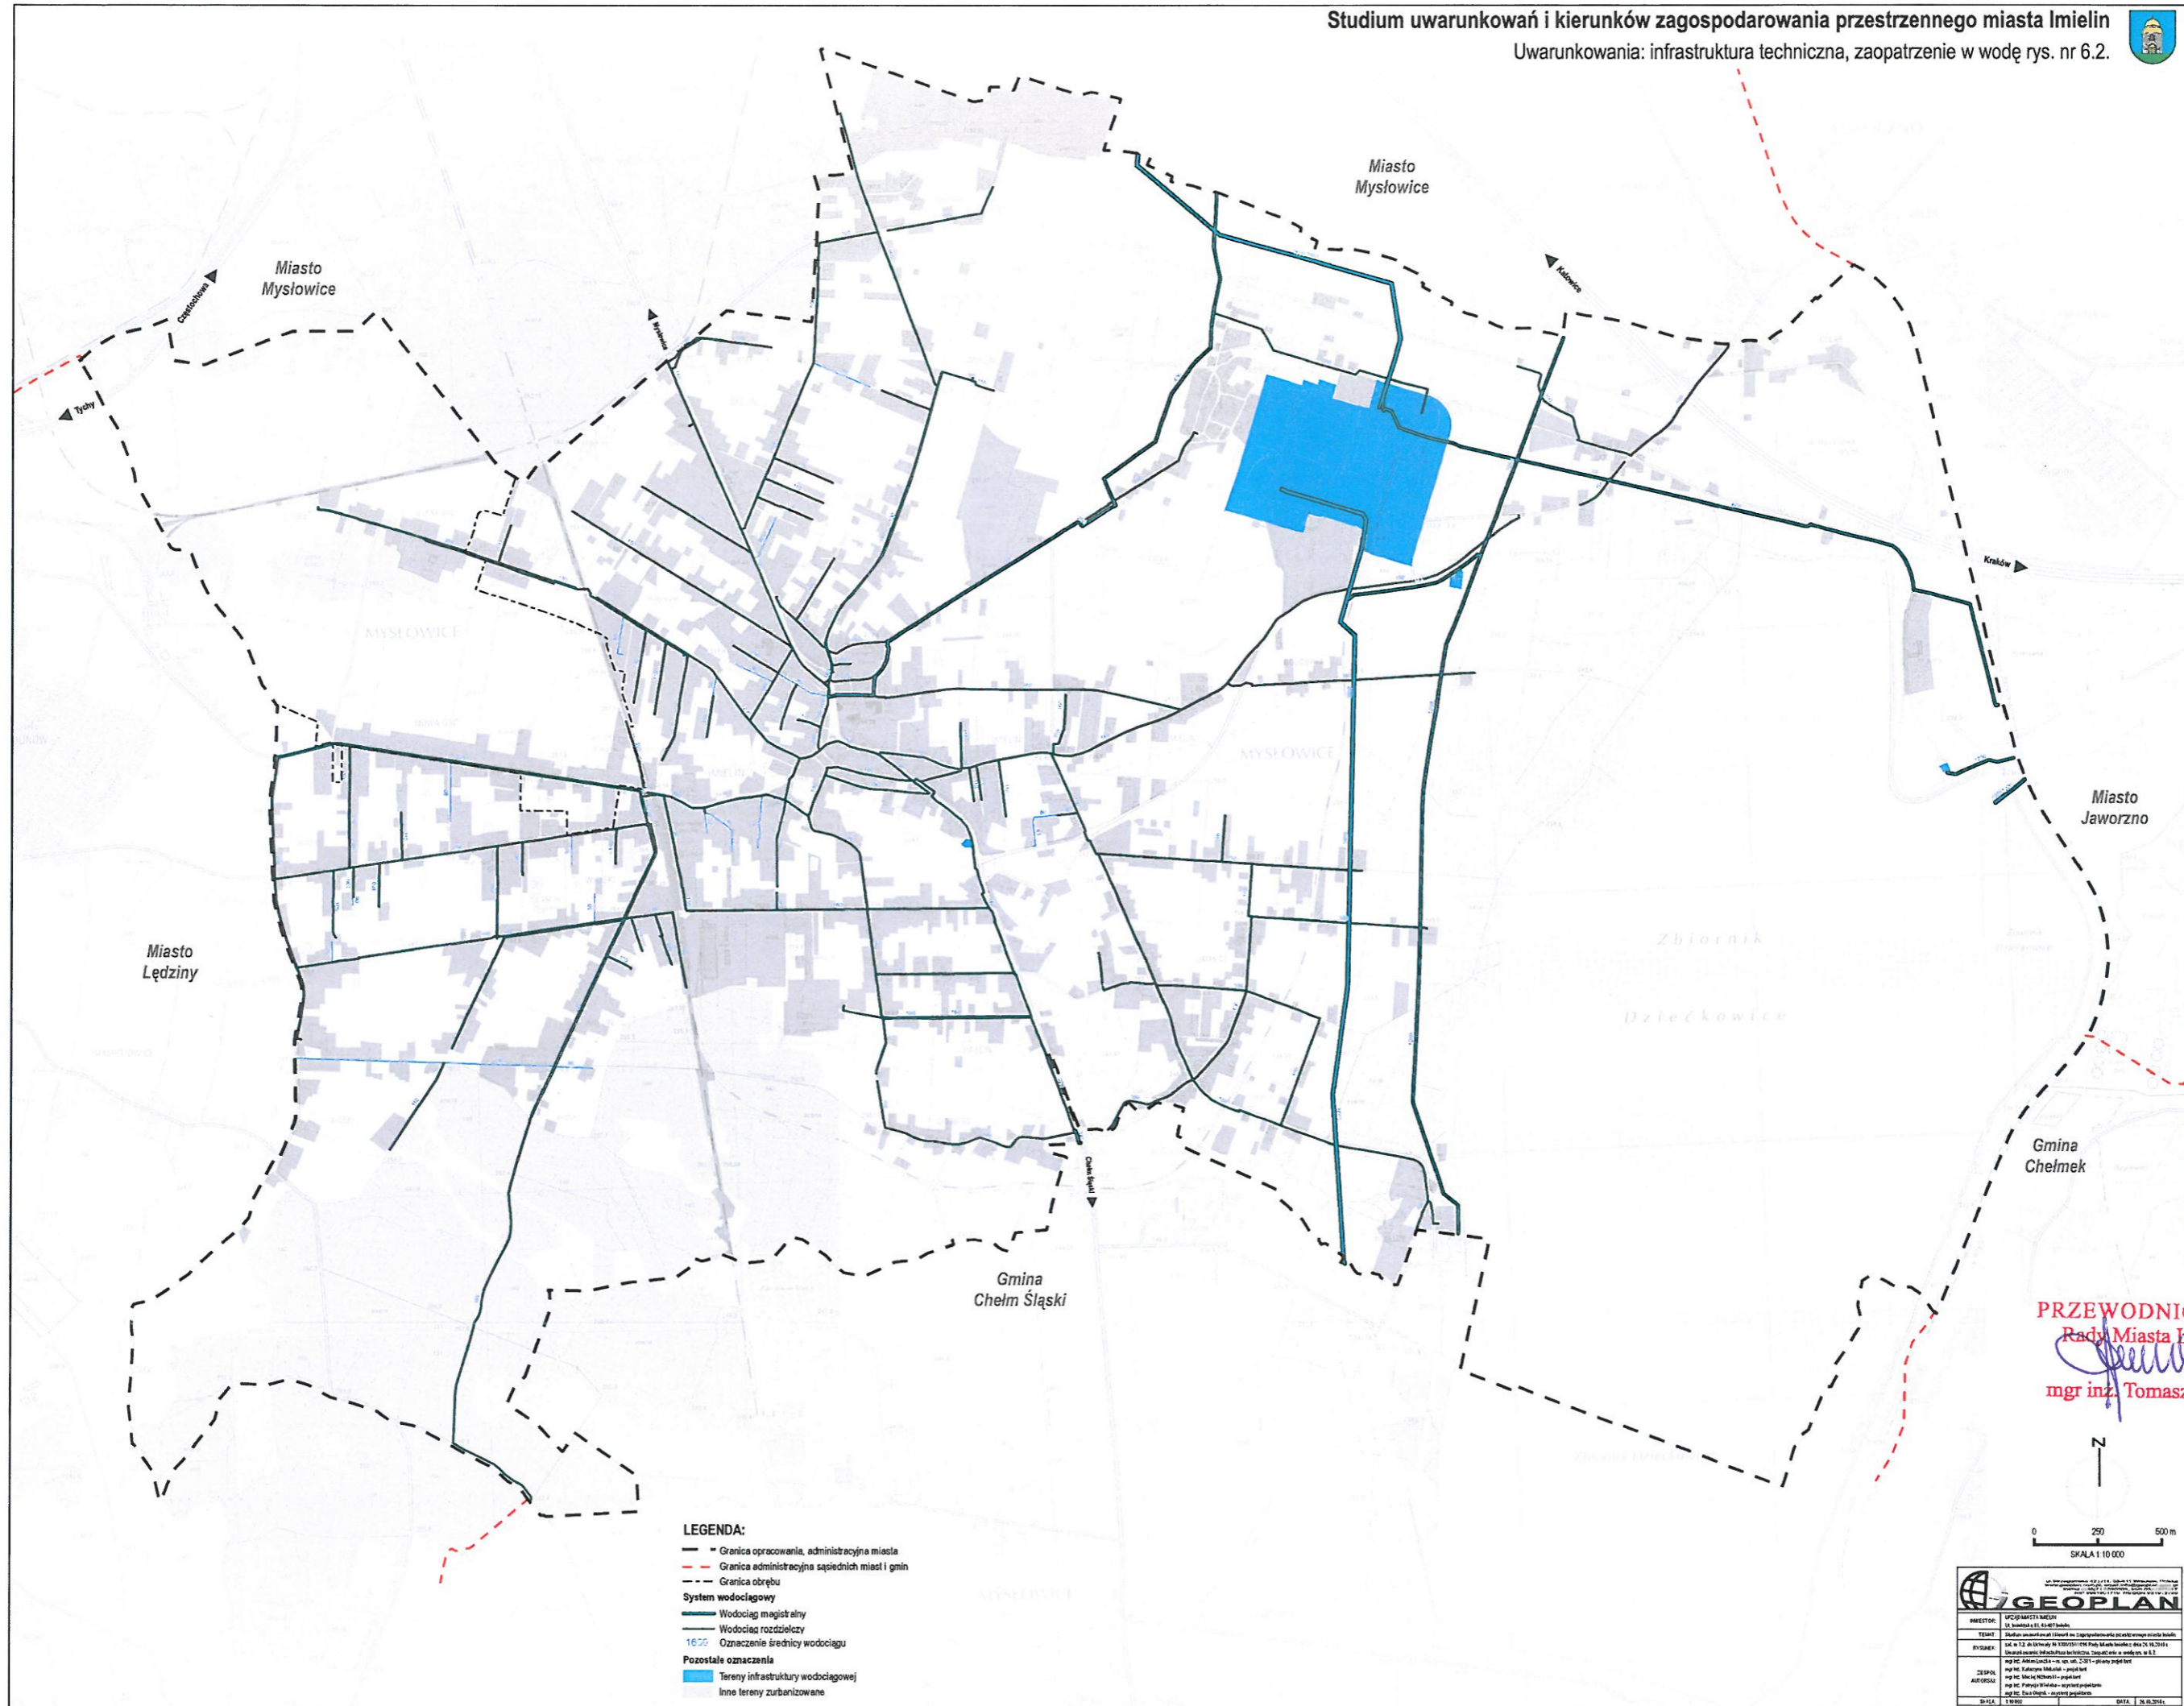

- LEGENDA:**
- Granica opracowania, administracyjna miasta
 - - - Granica administracyjna sąsiednich miast i gmin
 - - - Granica obszaru
- System wodociągowy**
- Wodociąg magistralny
 - Wodociąg rozdzielczy
 - ⋯ Oznaczenie średnicy wodociągu
- Pozostałe oznaczenia**
- Tereny infrastruktury wodociągowej
 - Inne tereny zurbanizowane

PRZEWODNICZĄCY
Rady Miasta Imielin
[Signature]
mgr inż. Tomasz Lamik


0 250 500 m
SKALA 1:10 000

GEOPLAN

| | |
|-----------------|--|
| INWESTOR | WZCZYMISTE MIELIN |
| TYTUŁ | 13. Studium uwarunkowań i kierunków zagospodarowania przestrzennego miasta Imielin |
| PRZEMIAN | 14. Uwarunkowania i kierunki zagospodarowania przestrzennego miasta Imielin - infrastruktura techniczna, zaopatrzenie w wodę |
| ZESPÓŁ AUTORSKI | mgr inż. Tomasz Lamik - projektant mgr inż. Tomasz Lamik - autor tekstu |
| DATA | 12.02.2014 |

Studium uwarunkowań i kierunków zagospodarowania przestrzennego miasta Imielin

Uwarunkowania: infrastruktura techniczna, odprowadzanie ścieków rys. nr 6.3.

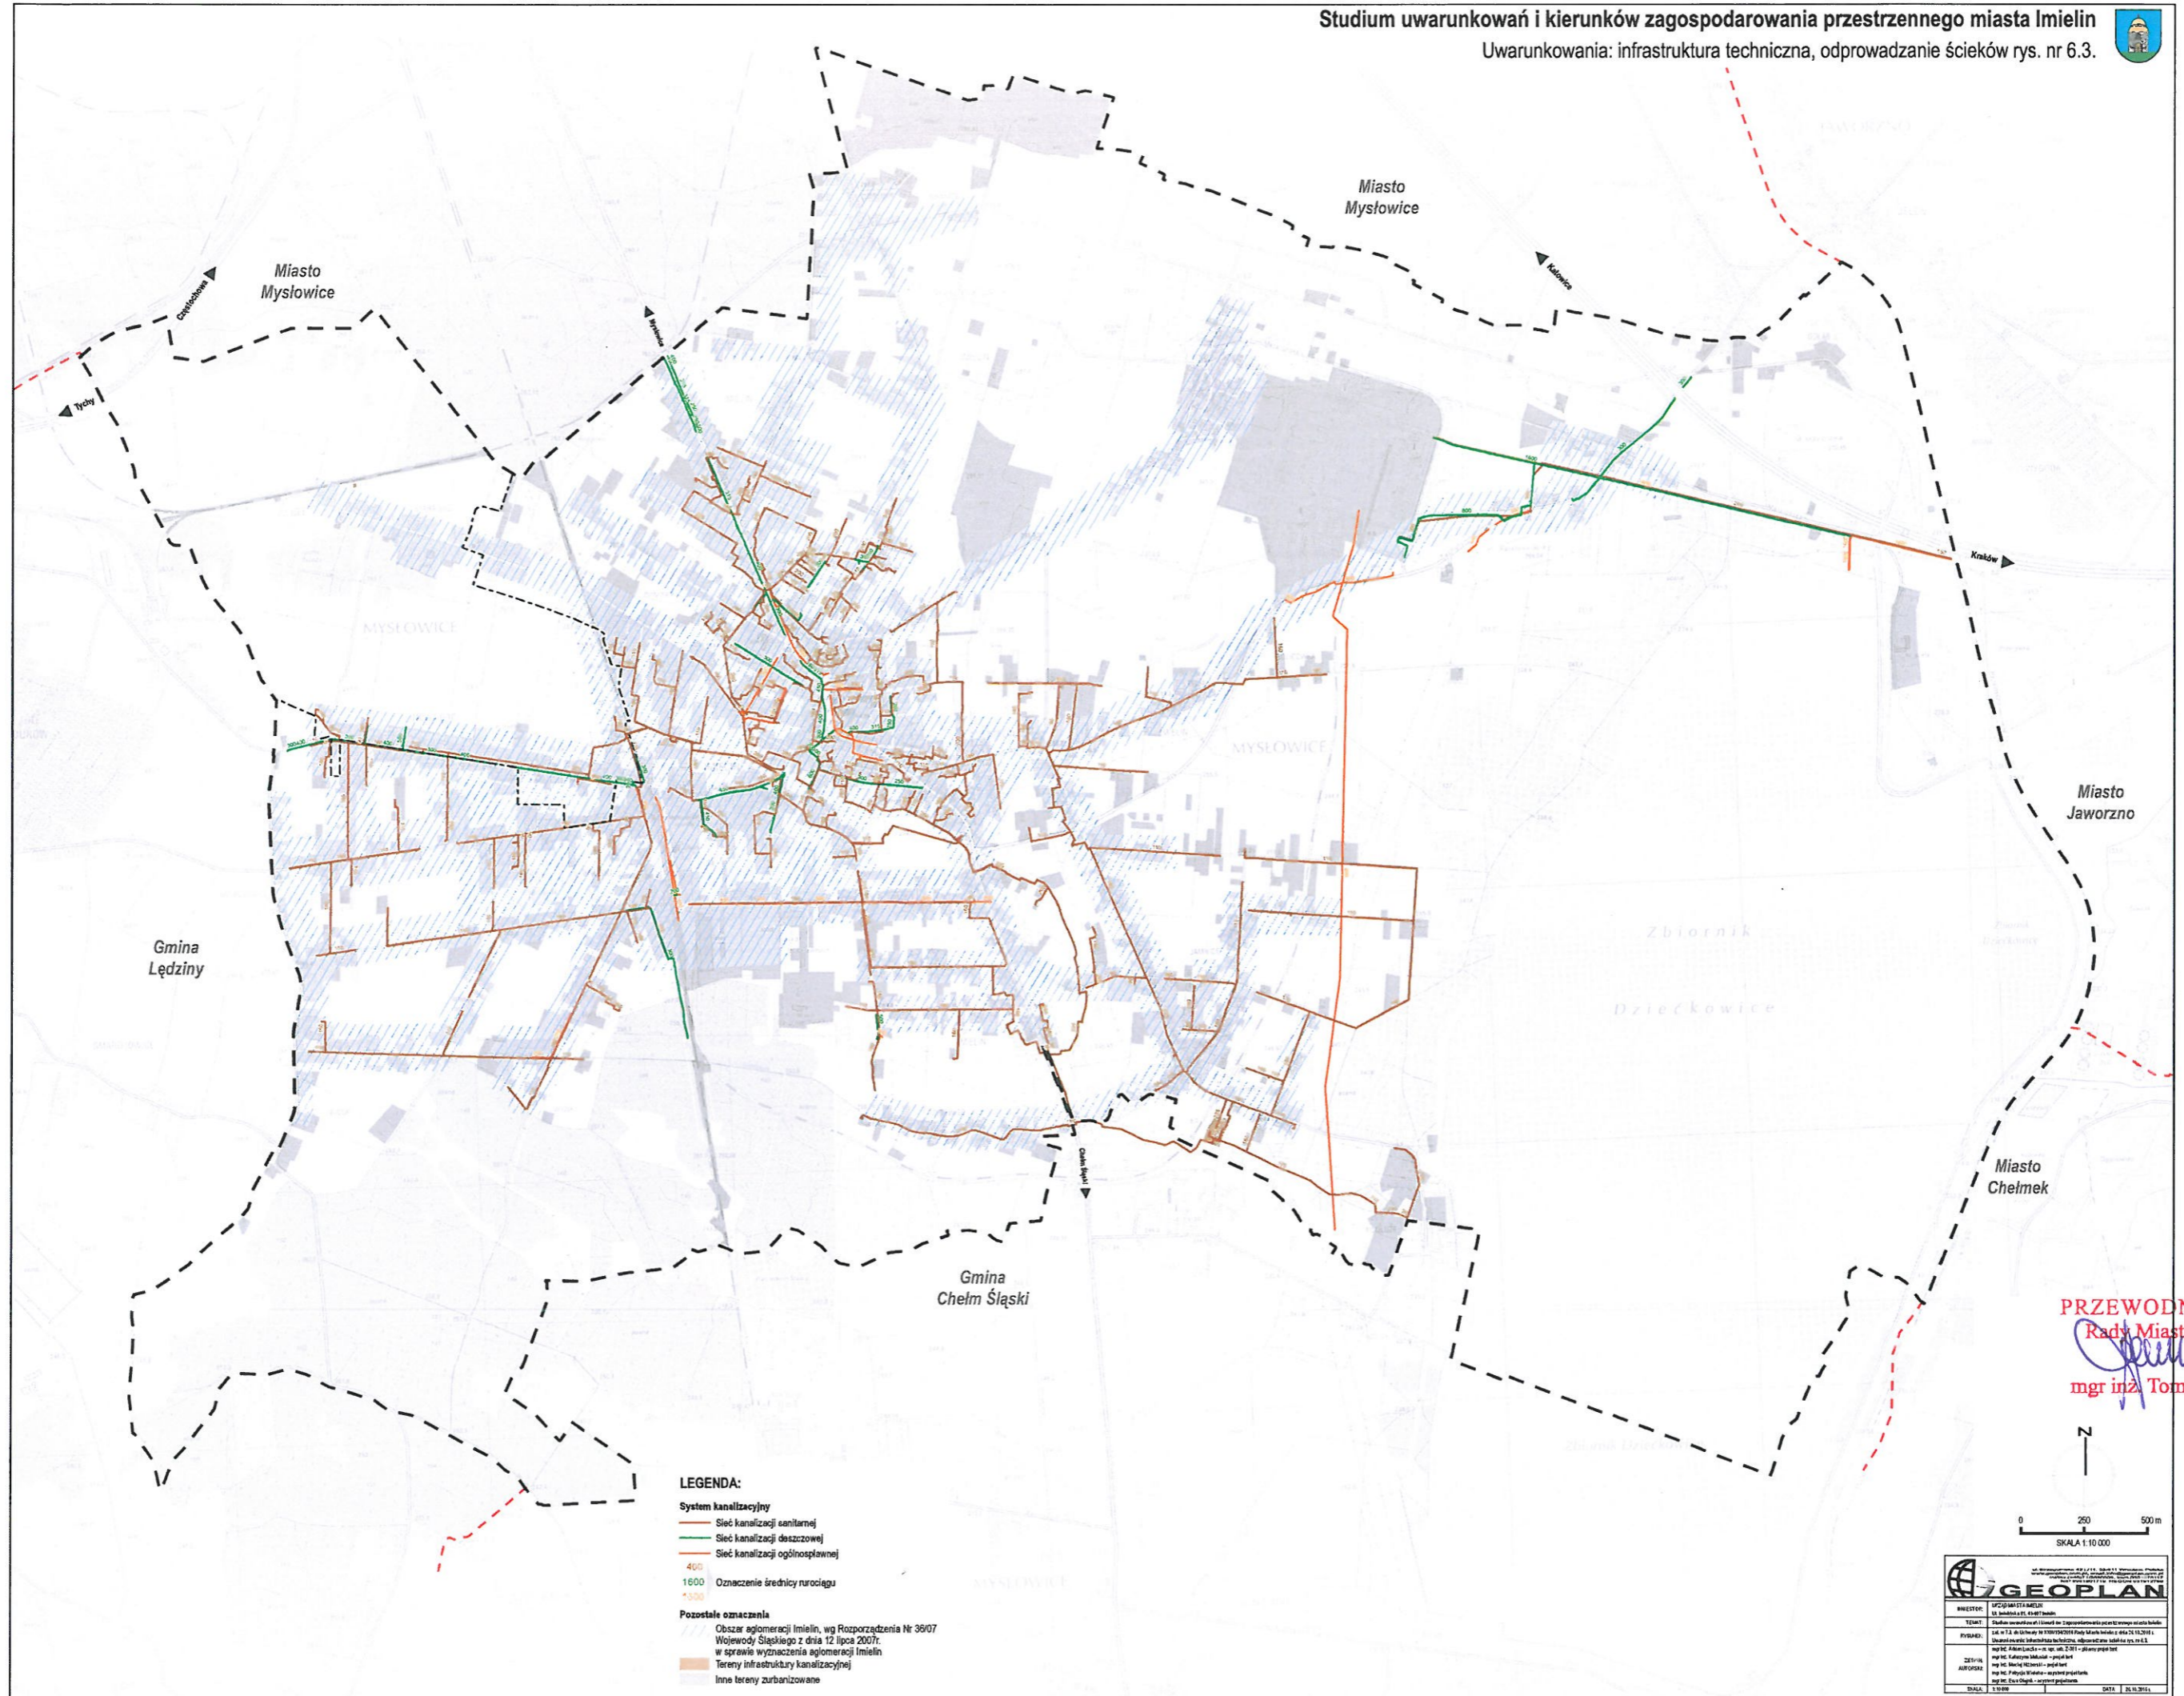

LEGENDA:

System kanalizacyjny

- Sieć kanalizacji sanitarnej
- Sieć kanalizacji deszczowej
- Sieć kanalizacji ogólnospławnej

- 400 Oznaczenie średnicy rurociągu
- 1600
- 500

Pozostałe oznaczenia


- Obszar aglomeracji Imielin, wg Rozporządzenia Nr 36/07 Wojewody Śląskiego z dnia 12 lipca 2007r. w sprawie wyznaczenia aglomeracji Imielin
- Tereny infrastruktury kanalizacyjnej
- Inne tereny zurbanizowane

PRZEWODNICZĄCY
Rady Miasta Imielin

mgr inż. Tomasz Lamik



| | |
|--------------------------|---|
| GEOPLAN | |
| SPRZĄDZANIE DOKUMENTACJI | |
| INWESTOR: | Urząd Miasta Imielin, ul. Wolności 1, 41-017 Imielin |
| TYTUŁ: | Studium uwarunkowań i kierunków zagospodarowania przestrzennego miasta Imielin |
| PRZEBIEG: | zgodnie z Rozporządzeniem Wojewody Śląskiego z dnia 12 lipca 2007r. w sprawie wyznaczenia aglomeracji Imielin |
| CEL: | Ustalenie warunków technicznych, których spełnienie jest konieczne do zagospodarowania terenu |
| AUTOR: | mgr inż. Tomasz Lamik - projektant |
| DATA: | 1.10.2007 |

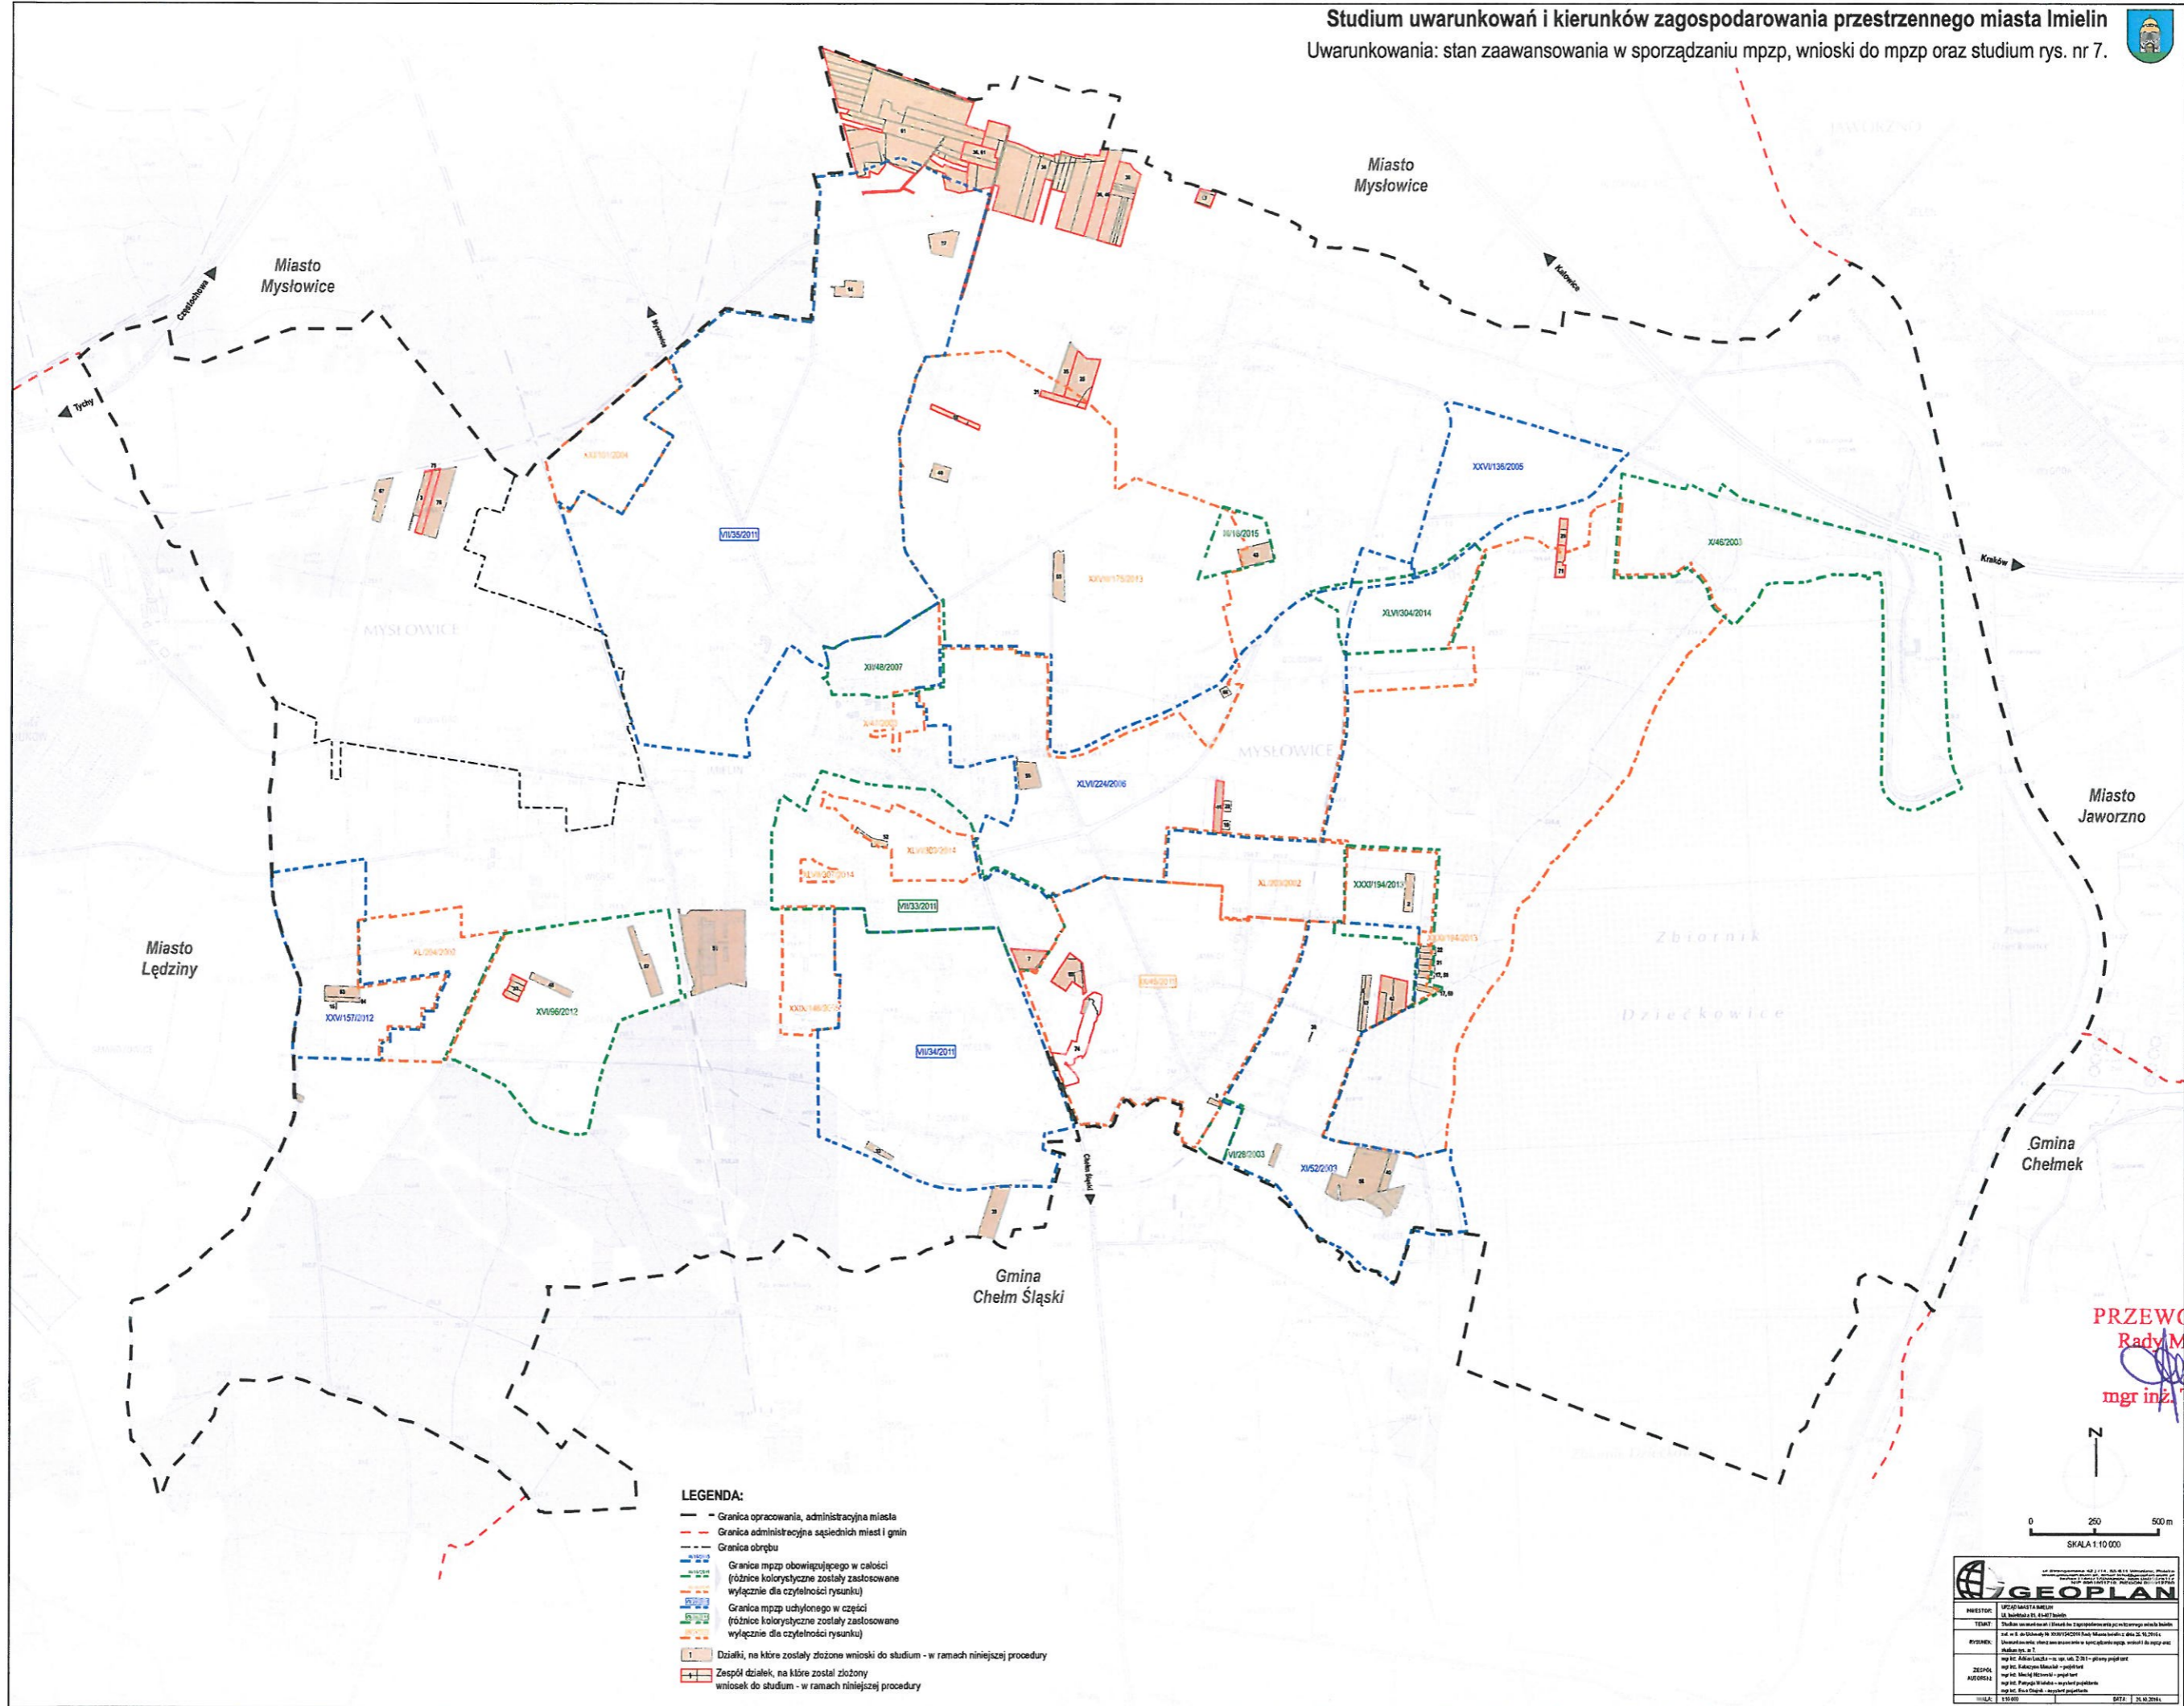


- LEGENDA:**
- Granica opracowania, administracyjna miasta
 - - - Granica administracyjna sąsiednich miast i gmin
 - Granica obrębu
 - Granice mpzp obowiązującego w całości (różne kolorystyczne zostały zastosowane wyłącznie dla czytelności rysunku)
 - Granice mpzp udzielonego w części (różne kolorystyczne zostały zastosowane wyłącznie dla czytelności rysunku)
 - Działki, na które zostały złożone wnioski do studium - w ramach niniejszej procedury
 - Zespół działek, na które został złożony wniosek do studium - w ramach niniejszej procedury

PRZEWODNICZĄCY
 Rady Miasta Imielin
[Signature]
 mgr inż. Tomasz Lamik

0 250 500 m
 SKALA 1:10 000

GEOPLAN

| | |
|-------------|--|
| INWESTOR | URZĄD MIASTA IMIELIN |
| TYTUŁ | Studium uwarunkowań i kierunków zagospodarowania przestrzennego miasta Imielin |
| RYCZYSLA | mgr inż. Tomasz Lamik - projektant |
| ZADANIE | mgr inż. Tomasz Lamik - projektant |
| OPRACOWANIE | mgr inż. Tomasz Lamik - projektant |
| WYKONANIE | mgr inż. Tomasz Lamik - projektant |
| WYKONANIE | mgr inż. Tomasz Lamik - projektant |

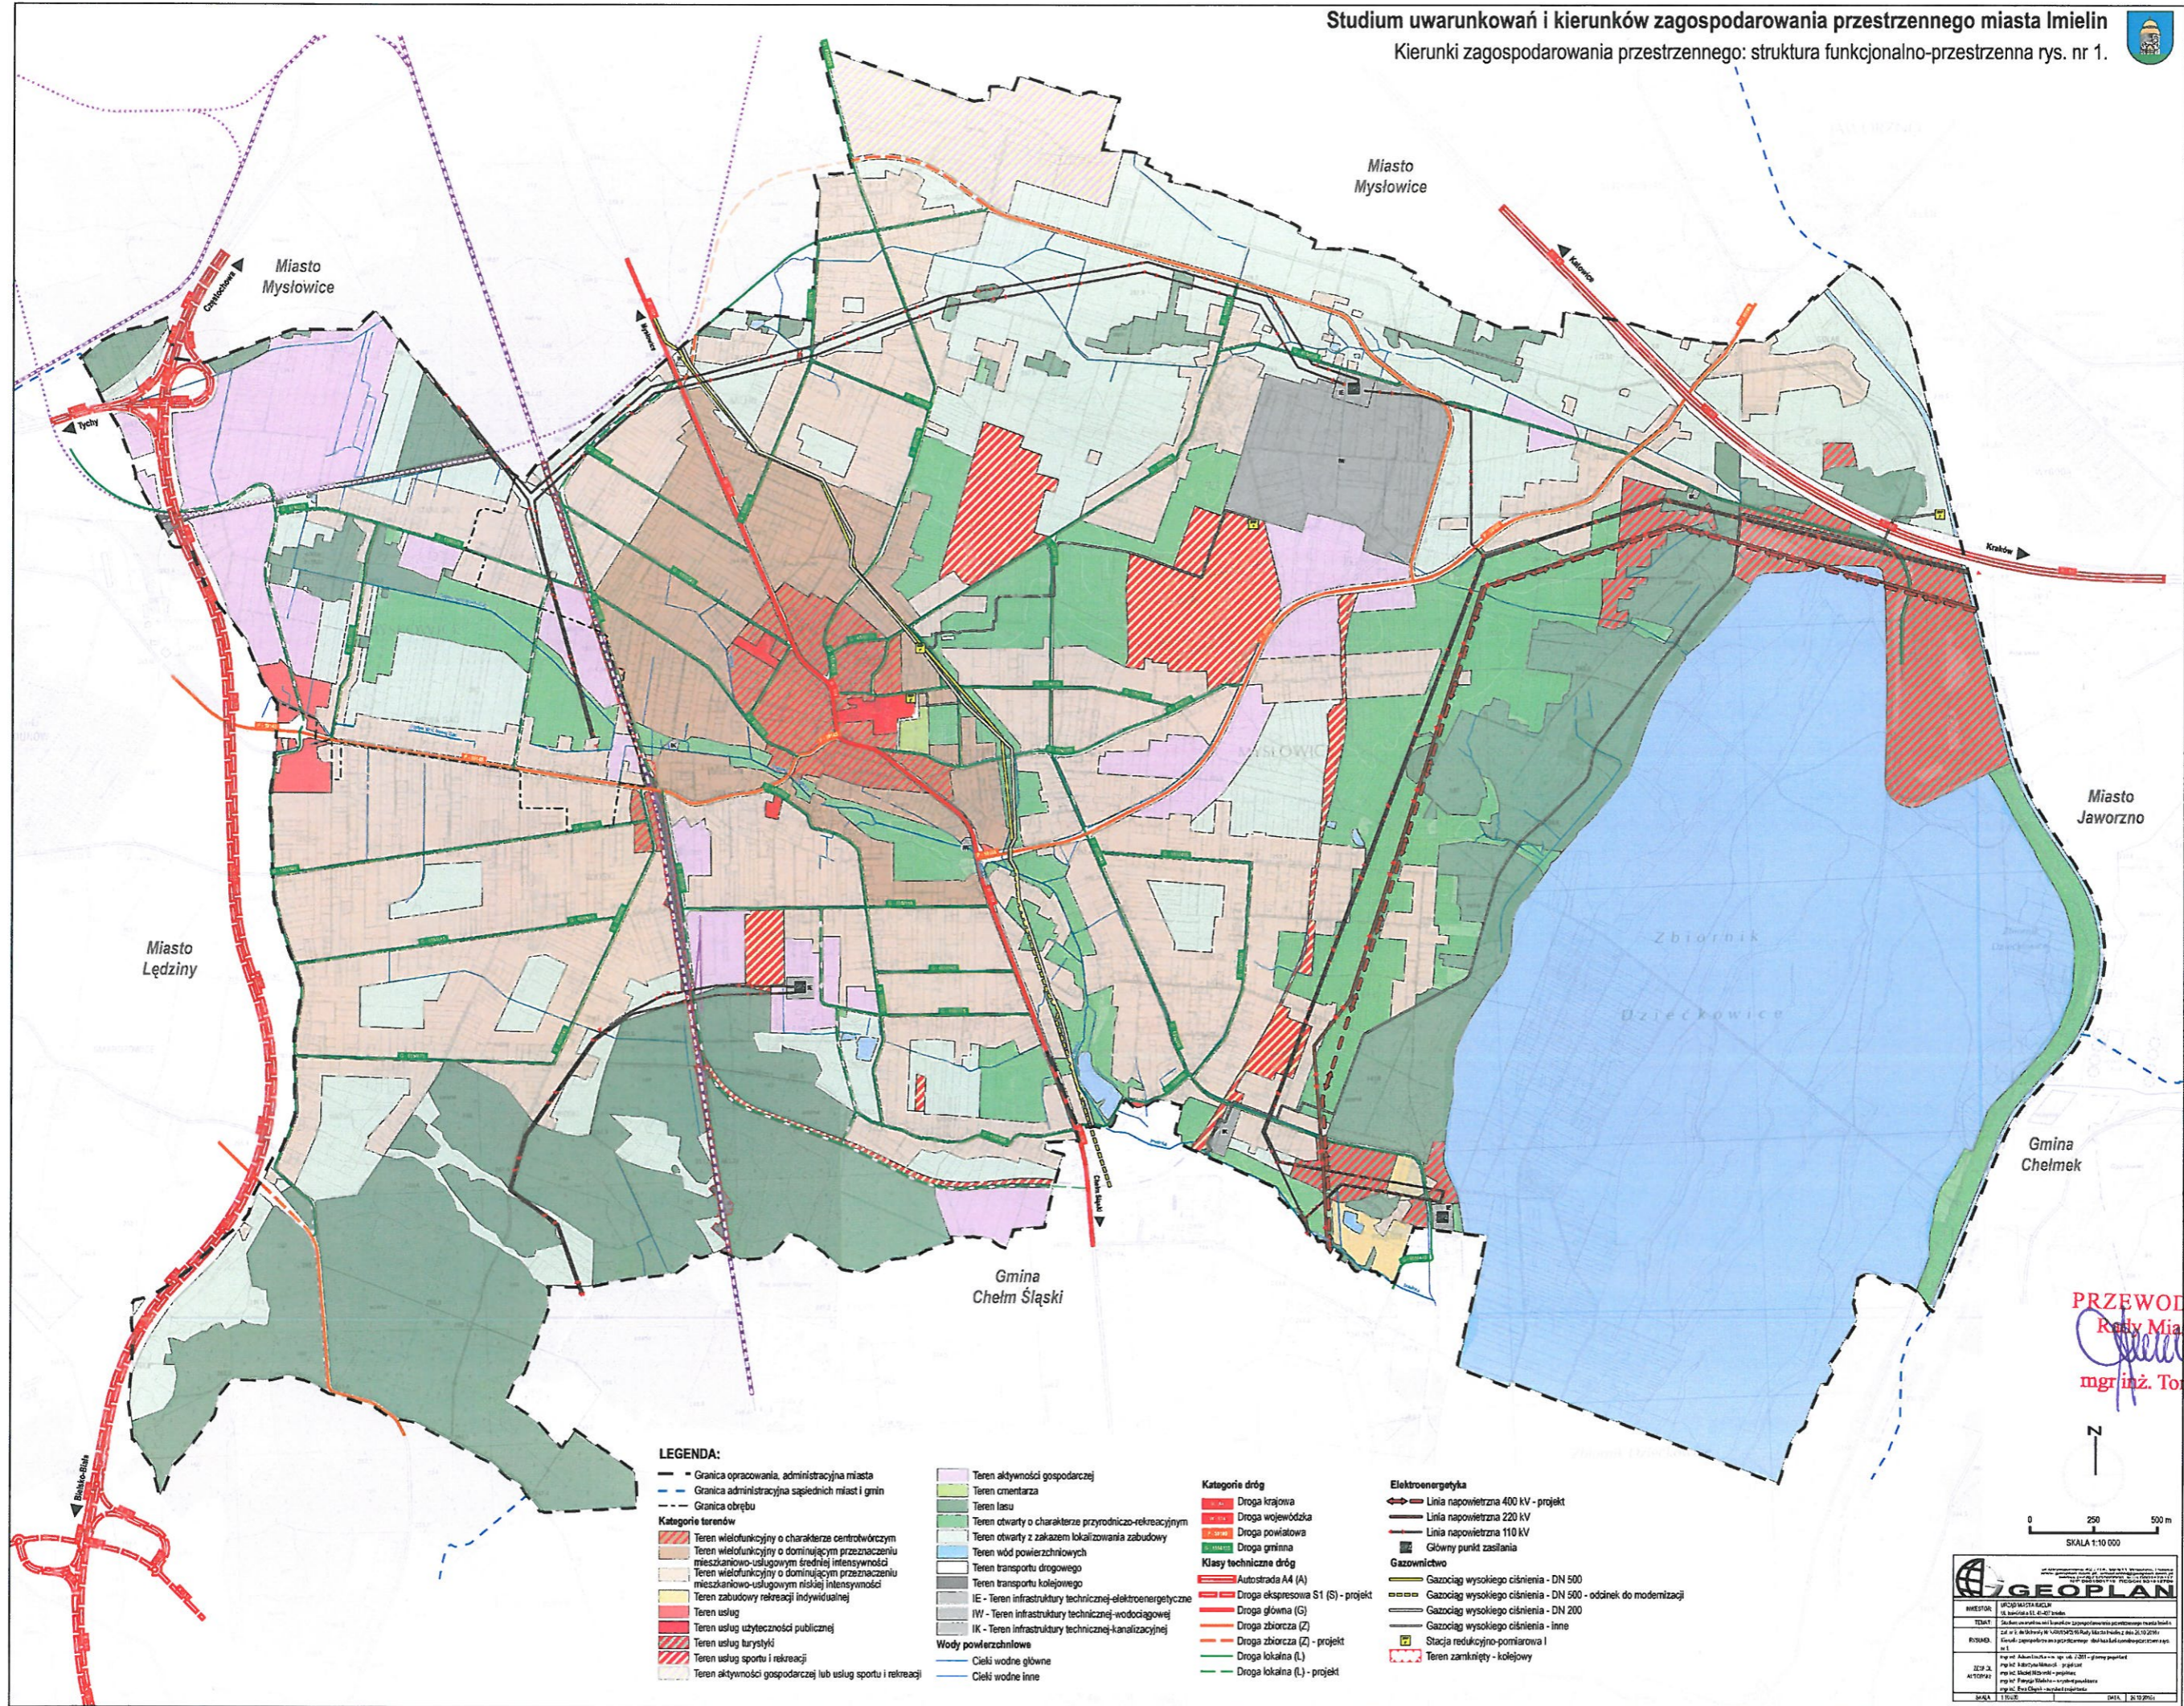

LEGENDA:

- Granica opracowania, administracyjna miasta
 - - - Granica administracyjna sąsiednich miast i gmin
 - - - Granica obrębu
- Kategorie terenów**
- Teren wielofunkcyjny o charakterze centralitycznym
 - Teren wielofunkcyjny o dominującym przeznaczeniu mieszkaniowo-usługowym średniej intensywności
 - Teren wielofunkcyjny o dominującym przeznaczeniu mieszkaniowo-usługowym niskiej intensywności
 - Teren zabudowy rekreacji indywidualnej
 - Teren usług
 - Teren usług użyteczności publicznej
 - Teren usług turystyki
 - Teren usług sportu i rekreacji
 - Teren aktywności gospodarczej lub usług sportu i rekreacji


- Teren aktywności gospodarczej
 - Teren cmentarza
 - Teren lasu
 - Teren otwarty o charakterze przyrodniczo-rekreacyjnym
 - Teren otwarty z zakazem lokalizowania zabudowy
 - Teren wód powierzchniowych
 - Teren transportu drogowego
 - Teren transportu kolejowego
 - IE - Teren infrastruktury technicznej-elektroenergetycznej
 - IW - Teren infrastruktury technicznej-wodociągowej
 - IK - Teren infrastruktury technicznej-kanalizacyjnej
- Wody powierzchniowe**
- Cieki wodne główne
 - Cieki wodne inne

- Kategorie dróg**
- Droga krajowa
 - Droga wojewódzka
 - Droga powiatowa
 - Droga gminna
- Klasy techniczne dróg**
- Autostrada A4 (A)
 - Droga ekspresowa S1 (S) - projekt
 - Droga główna (G)
 - Droga zbiorcza (Z)
 - Droga zbiorcza (Z) - projekt
 - Droga lokalna (L)
 - Droga lokalna (L) - projekt

- Elektroenergetyka**
- Linia napowietrzna 400 kV - projekt
 - Linia napowietrzna 220 kV
 - Linia napowietrzna 110 kV
 - Główny punkt zasilania


- Gazownictwo**
- Gazociąg wysokiego ciśnienia - DN 500
 - Gazociąg wysokiego ciśnienia - DN 500 - odcinek do modernizacji
 - Gazociąg wysokiego ciśnienia - DN 200
 - Gazociąg wysokiego ciśnienia - Inne
 - Stacja redukcyjno-pomiarowa I
 - Teren zamknięty - kolejowy

PRZEWODNICZĄCY
Rady Miasta Imielin
[Signature]
mgr inż. Tomasz Lamik

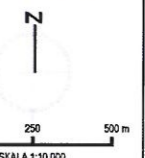

| | |
|-----------|--|
| | |
| INWESTOR | Miasto Imielin |
| TEMAT | Studium uwarunkowań i kierunków zagospodarowania przestrzennego miasta Imielin |
| RYSOWAŁ | mgr inż. Tomasz Lamik |
| ZCZYNIA | mgr inż. Tomasz Lamik |
| WYKONAWCA | Biuro Projektowe i Inżynierskie "GEOPLAN" |
| ADRES | ul. Piłsudskiego 10, 41-010 Imielin |
| TEL. | 71 720 10 10 |
| FAX. | 71 720 10 11 |
| WWW. | www.geo-plan.pl |

Studium uwarunkowań i kierunków zagospodarowania przestrzennego miasta Imielin
 Kierunki rozwoju: środowisko naturalne, dziedzictwo kulturowe i zabytki oraz dobra kultury współczesnej rys. nr 2.1.

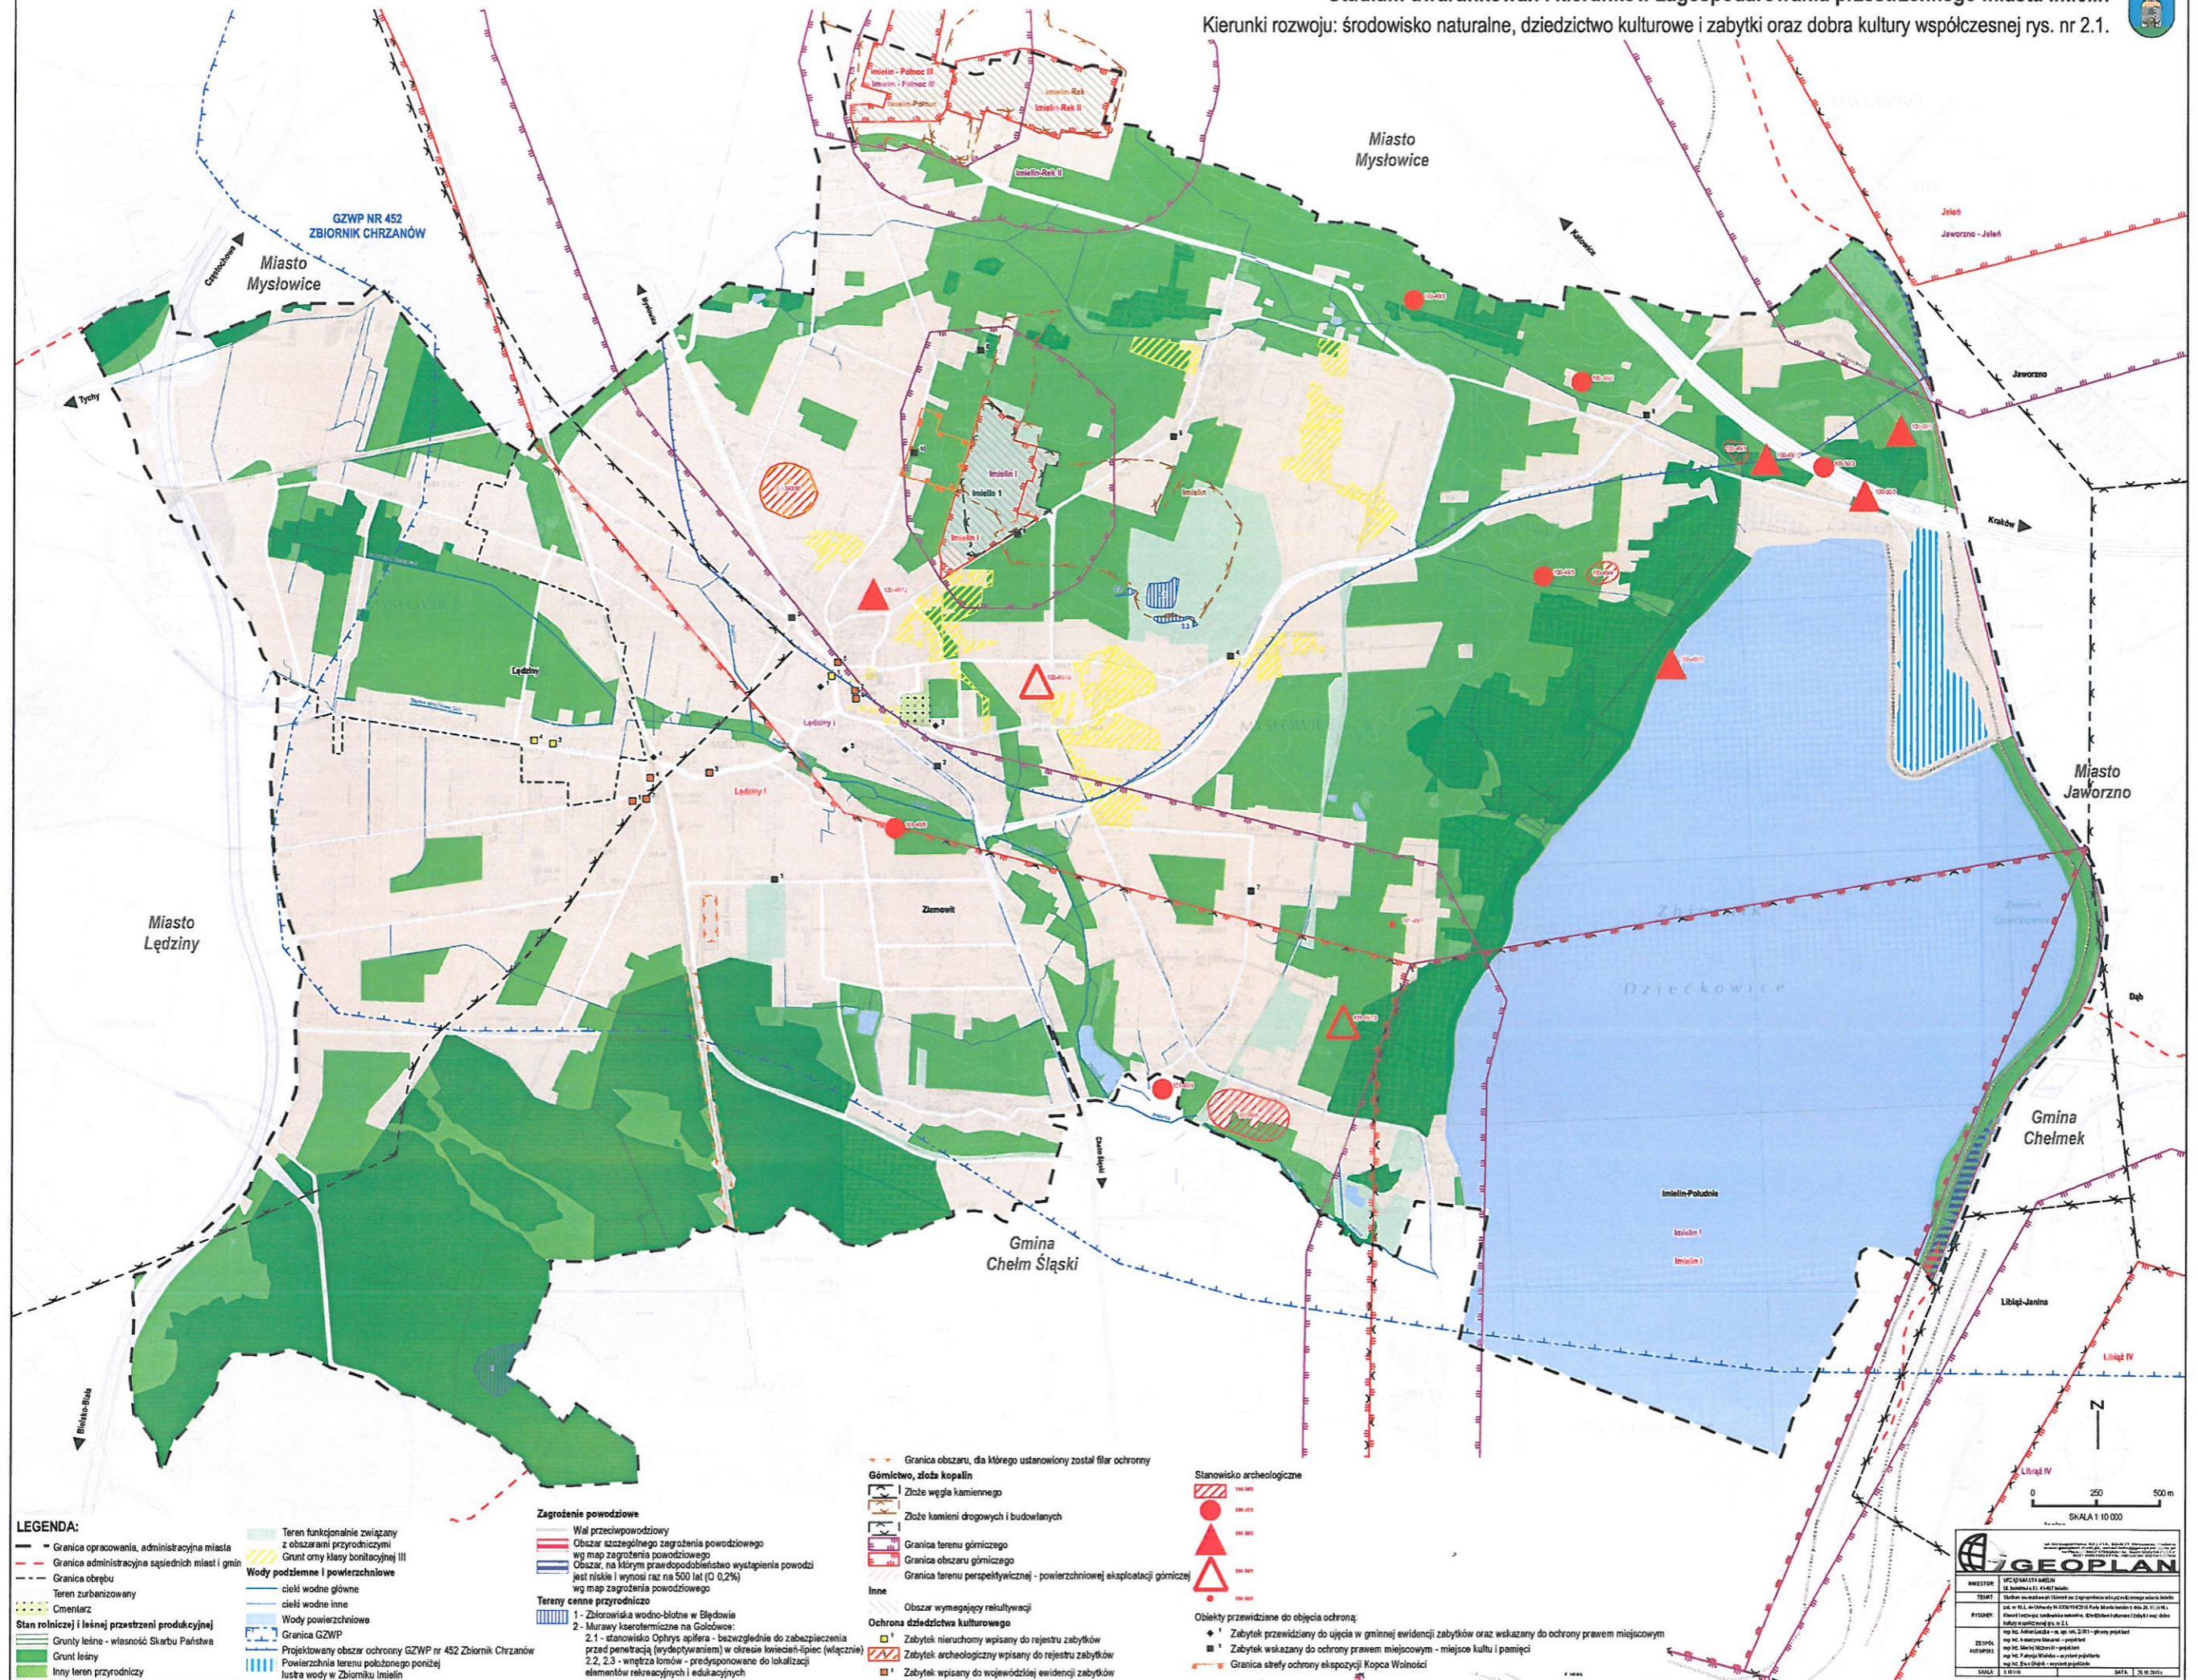

LEGENDA:

- Granica opracowania, administracyjna miasta
- Granica administracyjna sąsiednich miast i gmin
- Granica obrębu
- Teren zurbanizowany
- Cmentarz
- Stan rolniczej i leśnej przestrzeni produkcyjnej
- Grunty leśne - własność Skarbu Państwa
- Grunt leśny
- Inny teren przyrodniczy

Teren funkcjonalnie związany z obszarami przyrodniczymi
 Grunt orny klasy bonitacyjnej III

Wody podziemne i powierzchniowe
 cieleń wodne główne
 cieleń wodne inne
 Wody powierzchniowe
 Granica GZWP
 Projektowany obszar ochronny GZWP nr 452 Zbiornik Chrzanów
 Powierzchnia terenu położonego poniżej lustra wody w Zbiorniku Imielin

Zagrożenie powodziowe
 Wal przeciwpowodziowy
 Obszar szczególnego zagrożenia powodziowego wg map zagrożenia powodziowego
 Obszar, na którym prawdopodobieństwo wystąpienia powodzi jest niskie i wynosi raz na 500 lat (C 0,2%) wg map zagrożenia powodziowego

Tereny cenne przyrodniczo
 1 - Zbiorniska wodno-błotne w Błędowie
 2 - Murawy kserotermiczne na Gołozówce
 2.1 - stanowisko Ophrys apifera - bezwzględnie do zabezpieczenia przed penetracją (wydeptywaniem) w okresie kwiecień-lipiec (włącznie)
 2.2, 2.3 - wnętrza łomów - predysponowane do lokalizacji elementów rekreacyjnych i edukacyjnych

Granica obszaru, dla którego ustanowiony został filar ochronny

Górnictwo, złoża kopalin
 Złoże węgla kamiennego
 Złoże kamieni drogowych i budowlanych

Inne
 Obszar wymagający rekultywacji

Ochrona dziedzictwa kulturowego
 Zabytek nieruchomy wpisany do rejestru zabytków
 Zabytek archeologiczny wpisany do rejestru zabytków
 Zabytek wpisany do wojewódzkiej ewidencji zabytków

Stanożisko archeologiczne


Obiekty przewidziane do objęcia ochroną:
 Zabytek przewidziany do ujęcia w gminnej ewidencji zabytków oraz wskazany do ochrony prawem miejscowym
 Zabytek wskazany do ochrony prawem miejscowym - miejsce kultu i pamięci
 Granica strefy ochrony ekspozycji Kopca Wolności

SKALA 1:10 000

GEOPLAN

INWESTOR: UPG-IMIELIN
 TYTUŁ: Studium uwarunkowań i kierunków zagospodarowania przestrzennego miasta Imielin
 PRACOWNIA: UPG-IMIELIN
 AUTOR: mgr inż. Tomasz Lamik
 DATA: 12.01.2011

PRZEWODNICZĄCY
 Rady Miasta Imielin
 mgr inż. Tomasz Lamik

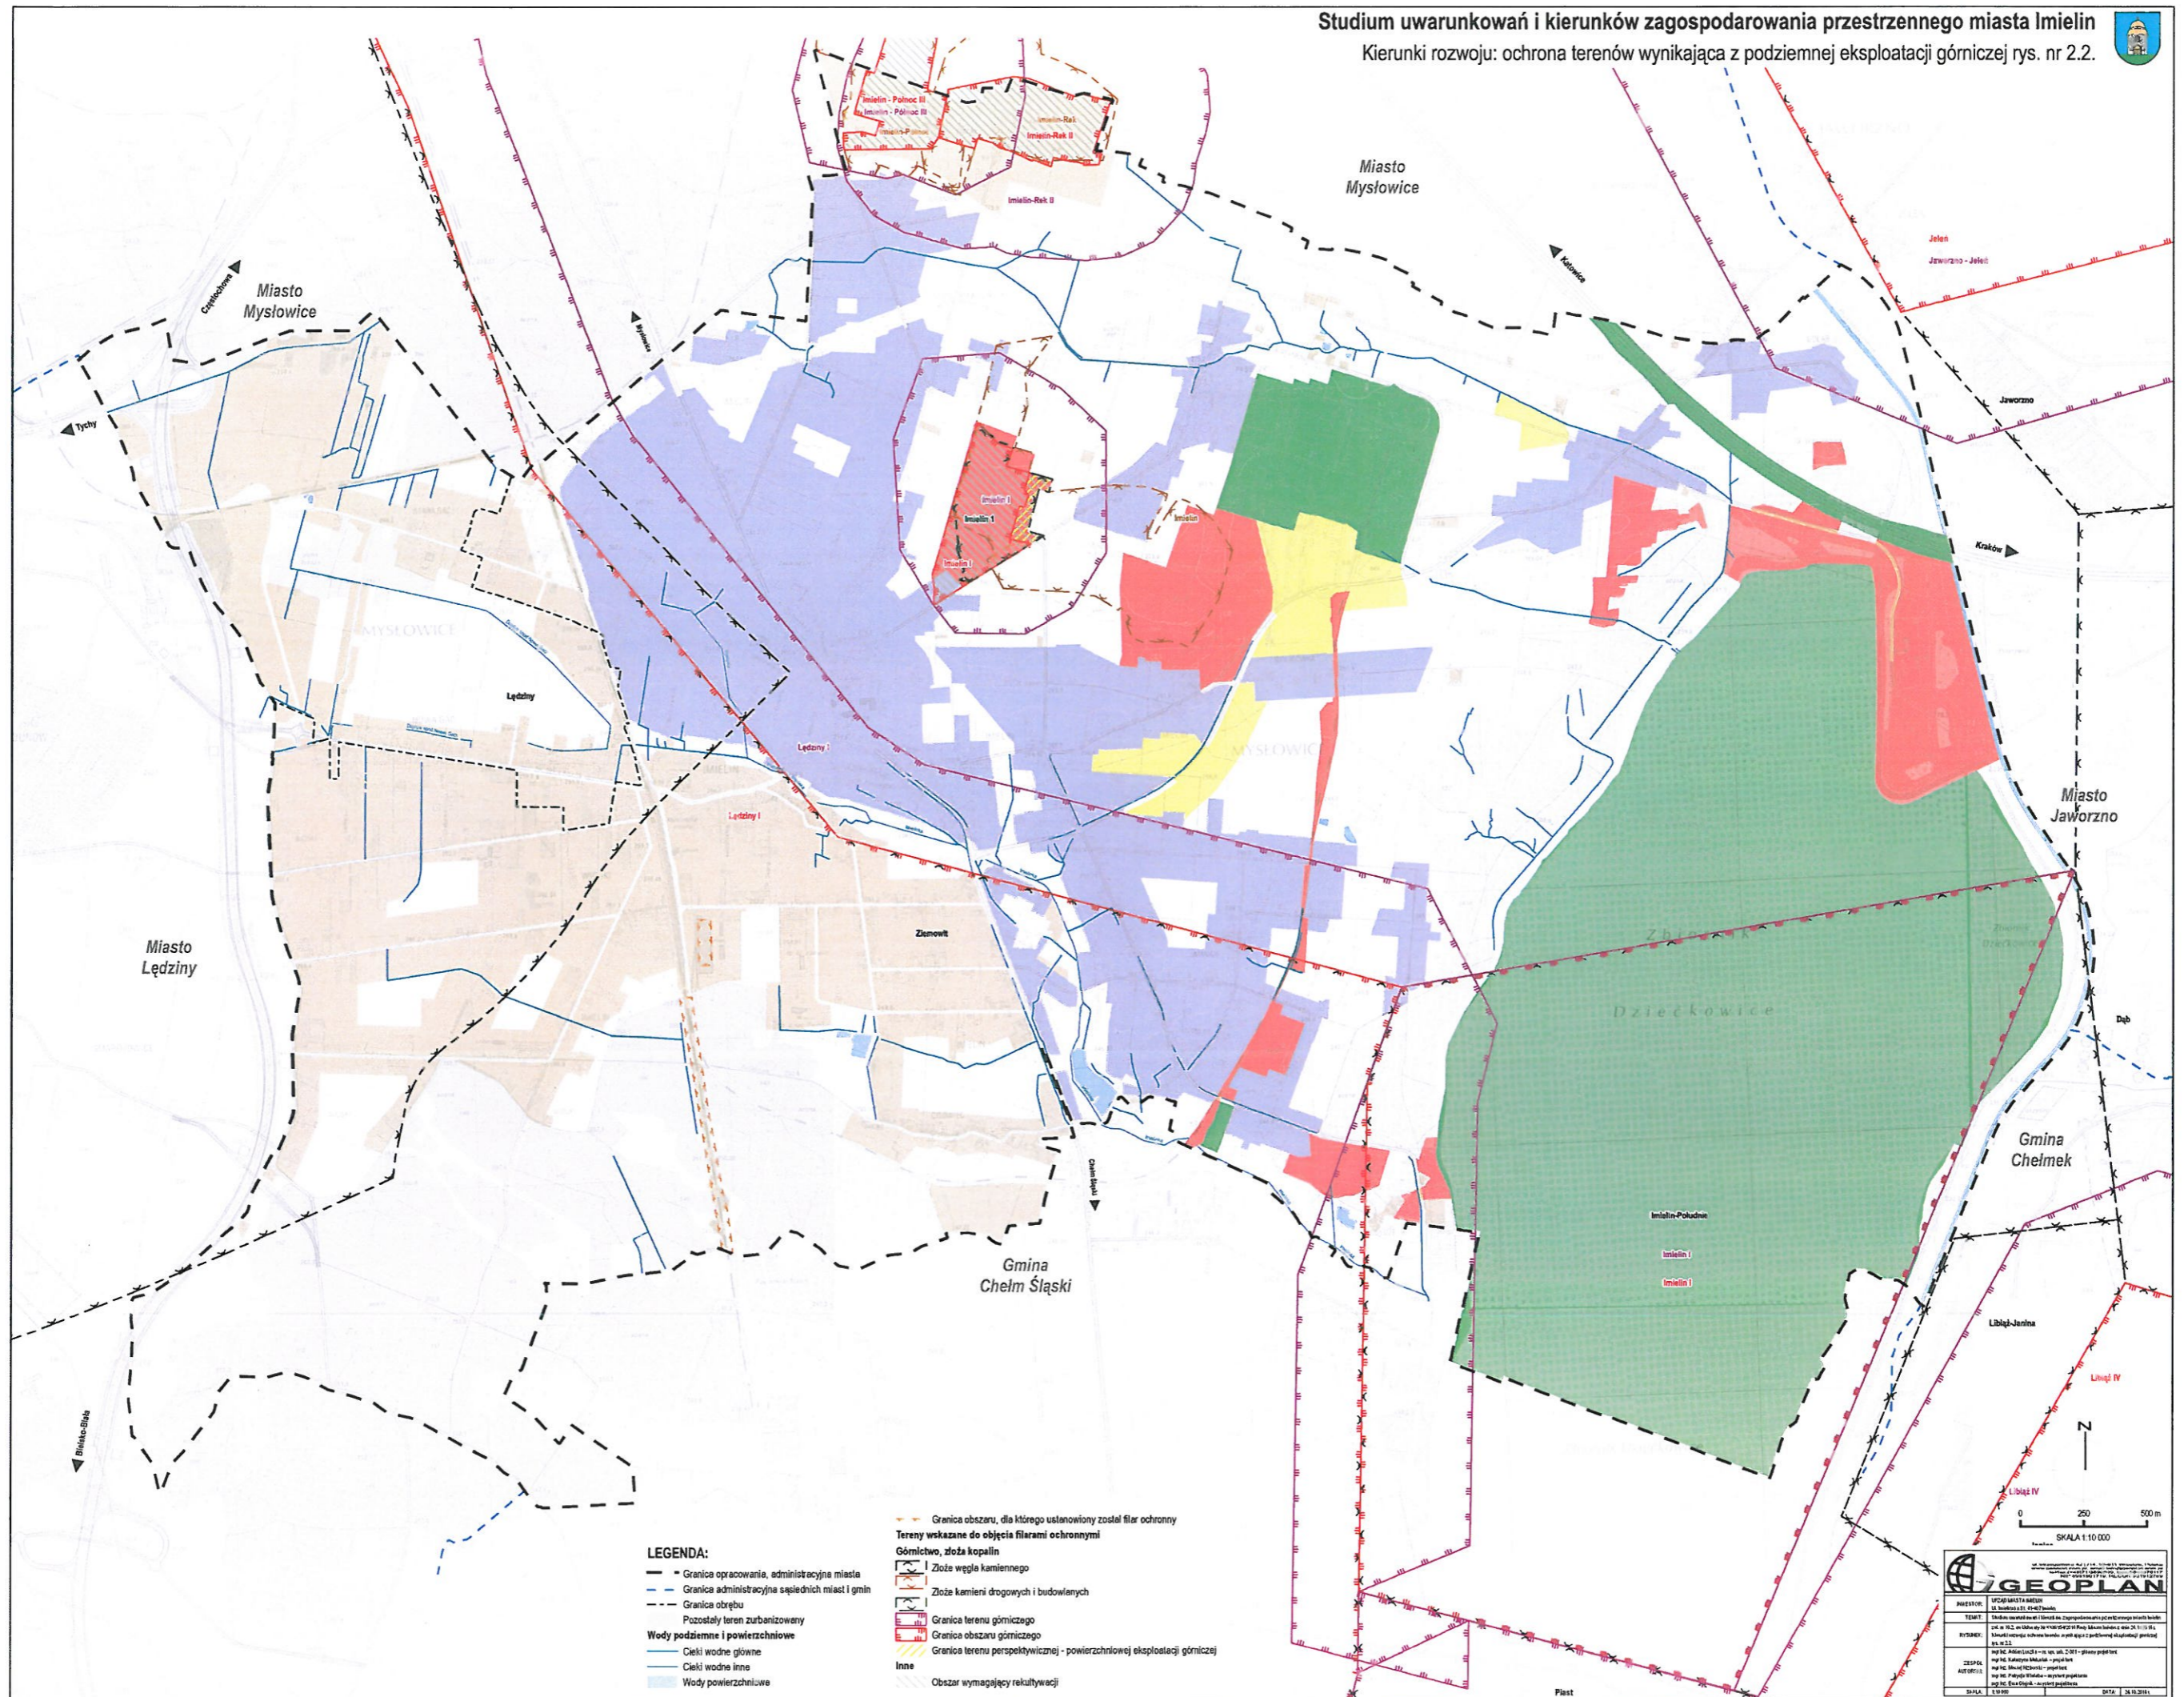


LEGENDA:
 - - - Granica opracowania, administracyjna miasta
 - - - Granica administracyjna sąsiednich miast i gmin
 - - - Granica obrębu
 Pozostały teren zurbanizowany
Wody podziemne i powierzchniowe
 - - - Ciek wodny główne
 - - - Ciek wodny inne
 - - - Wody powierzchniowe

--- Granica obszaru, dla którego ustanowiony został filar ochronny
Tereny wskazane do objęcia filarami ochronnymi
Górnictwo, złoża kopalni
 Złoże węgla kamiennego
 Złoże kamieni drogowych i budowlanych
 Granica terenu górniczego
 Granica obszaru górniczego
 Granica terenu perspektywicznej - powierzchniowej eksploatacji górniczey
Inne
 Obszar wymagający rekultywacji

0 250 500 m
 SKALA 1:10 000


| | |
|----------|---|
| INWESTOR | WPCO MIASTA IMIELIN |
| TYTUŁ | Studium uwarunkowań i kierunków zagospodarowania przestrzennego miasta Imielin |
| RYTUWAŁ | Studium uwarunkowań i kierunków zagospodarowania przestrzennego miasta Imielin - kierunki rozwoju: ochrona terenów wynikająca z podziemnej eksploatacji górniczej |
| ZADANIE | mgr inż. Tomasz Jarmak - projektant |
| AUTOR | mgr inż. Tomasz Jarmak - projektant |
| SKALA | 1:10 000 |

PRZEWODNICZĄCY
 Rady Miasta Imielin
 mgr inż. Tomasz Jarmak

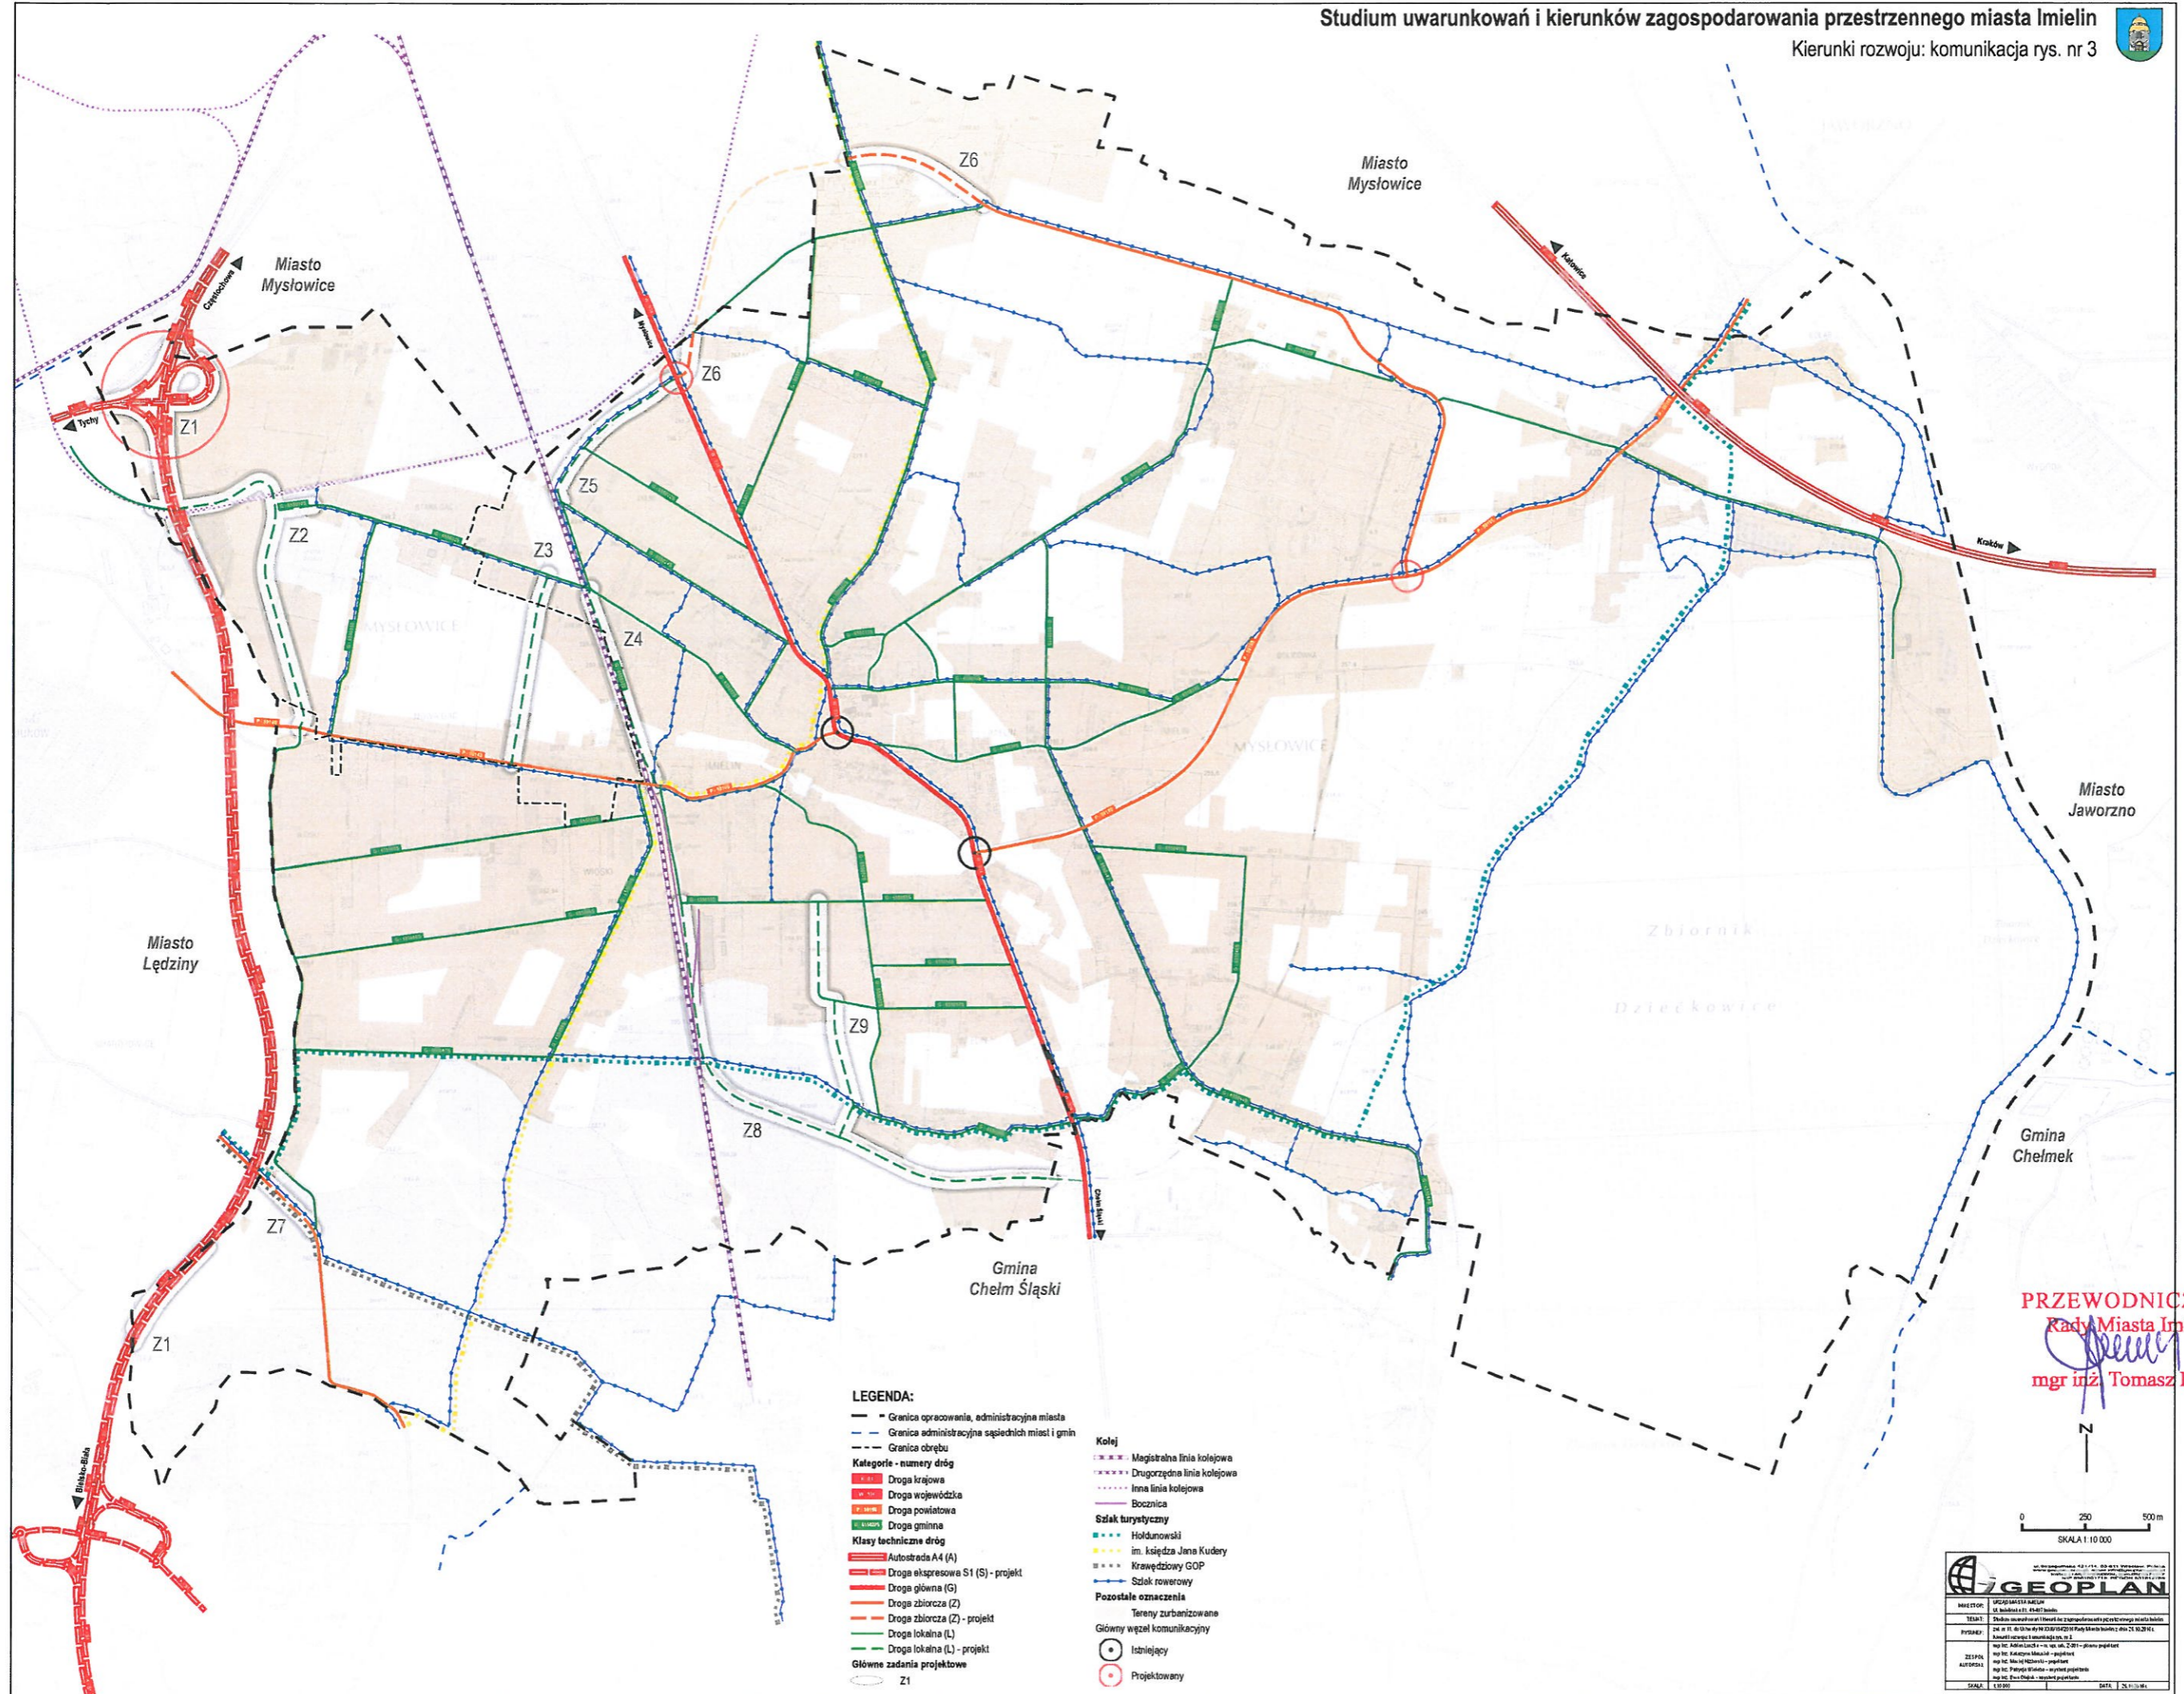


- LEGENDA:**
- Granica opracowania, administracyjna miasta
 - - - Granica administracyjna sąsiednich miast i gmin
 - Granica obrębu
 - Kategorie - numery dróg**
 - Droga krajowa
 - Droga wojewódzka
 - Droga powiatowa
 - Droga gminna
 - Klasy techniczne dróg**
 - Autostrada A4 (A)
 - Droga ekspresowa S1 (S) - projekt
 - Droga główna (G)
 - Droga zbiorcza (Z)
 - Droga zbiorcza (Z) - projekt
 - Droga lokalna (L)
 - Droga lokalna (L) - projekt
 - Główne zadania projektowe**
 - Z1
 - Projektowany
- Kolej**
 - Magistralna linia kolejowa
 - Drugorzędna linia kolejowa
 - Inna linia kolejowa
 - Bocznicza
 - Szlak turystyczny**
 - Hołdunowski
 - im. księdza Jana Kudery
 - Krawędzowy GOP
 - Szlak rowerowy
 - Pozostałe oznaczenia**
 - Tereny zurbanizowane
 - Istniejący
 - Projektowany

PRZEWODNICZĄCY
Rady Miasta Imielin
[Signature]
mgr inż. Tomasz Lamik

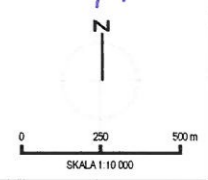

| | |
|----------------|-----------------------|
| GEOPLAN | |
| PROJEKTANT | mgr inż. Tomasz Lamik |
| OPRACOWANIE | mgr inż. Tomasz Lamik |
| WYKONANIE | mgr inż. Tomasz Lamik |
| DATA | 2024 |

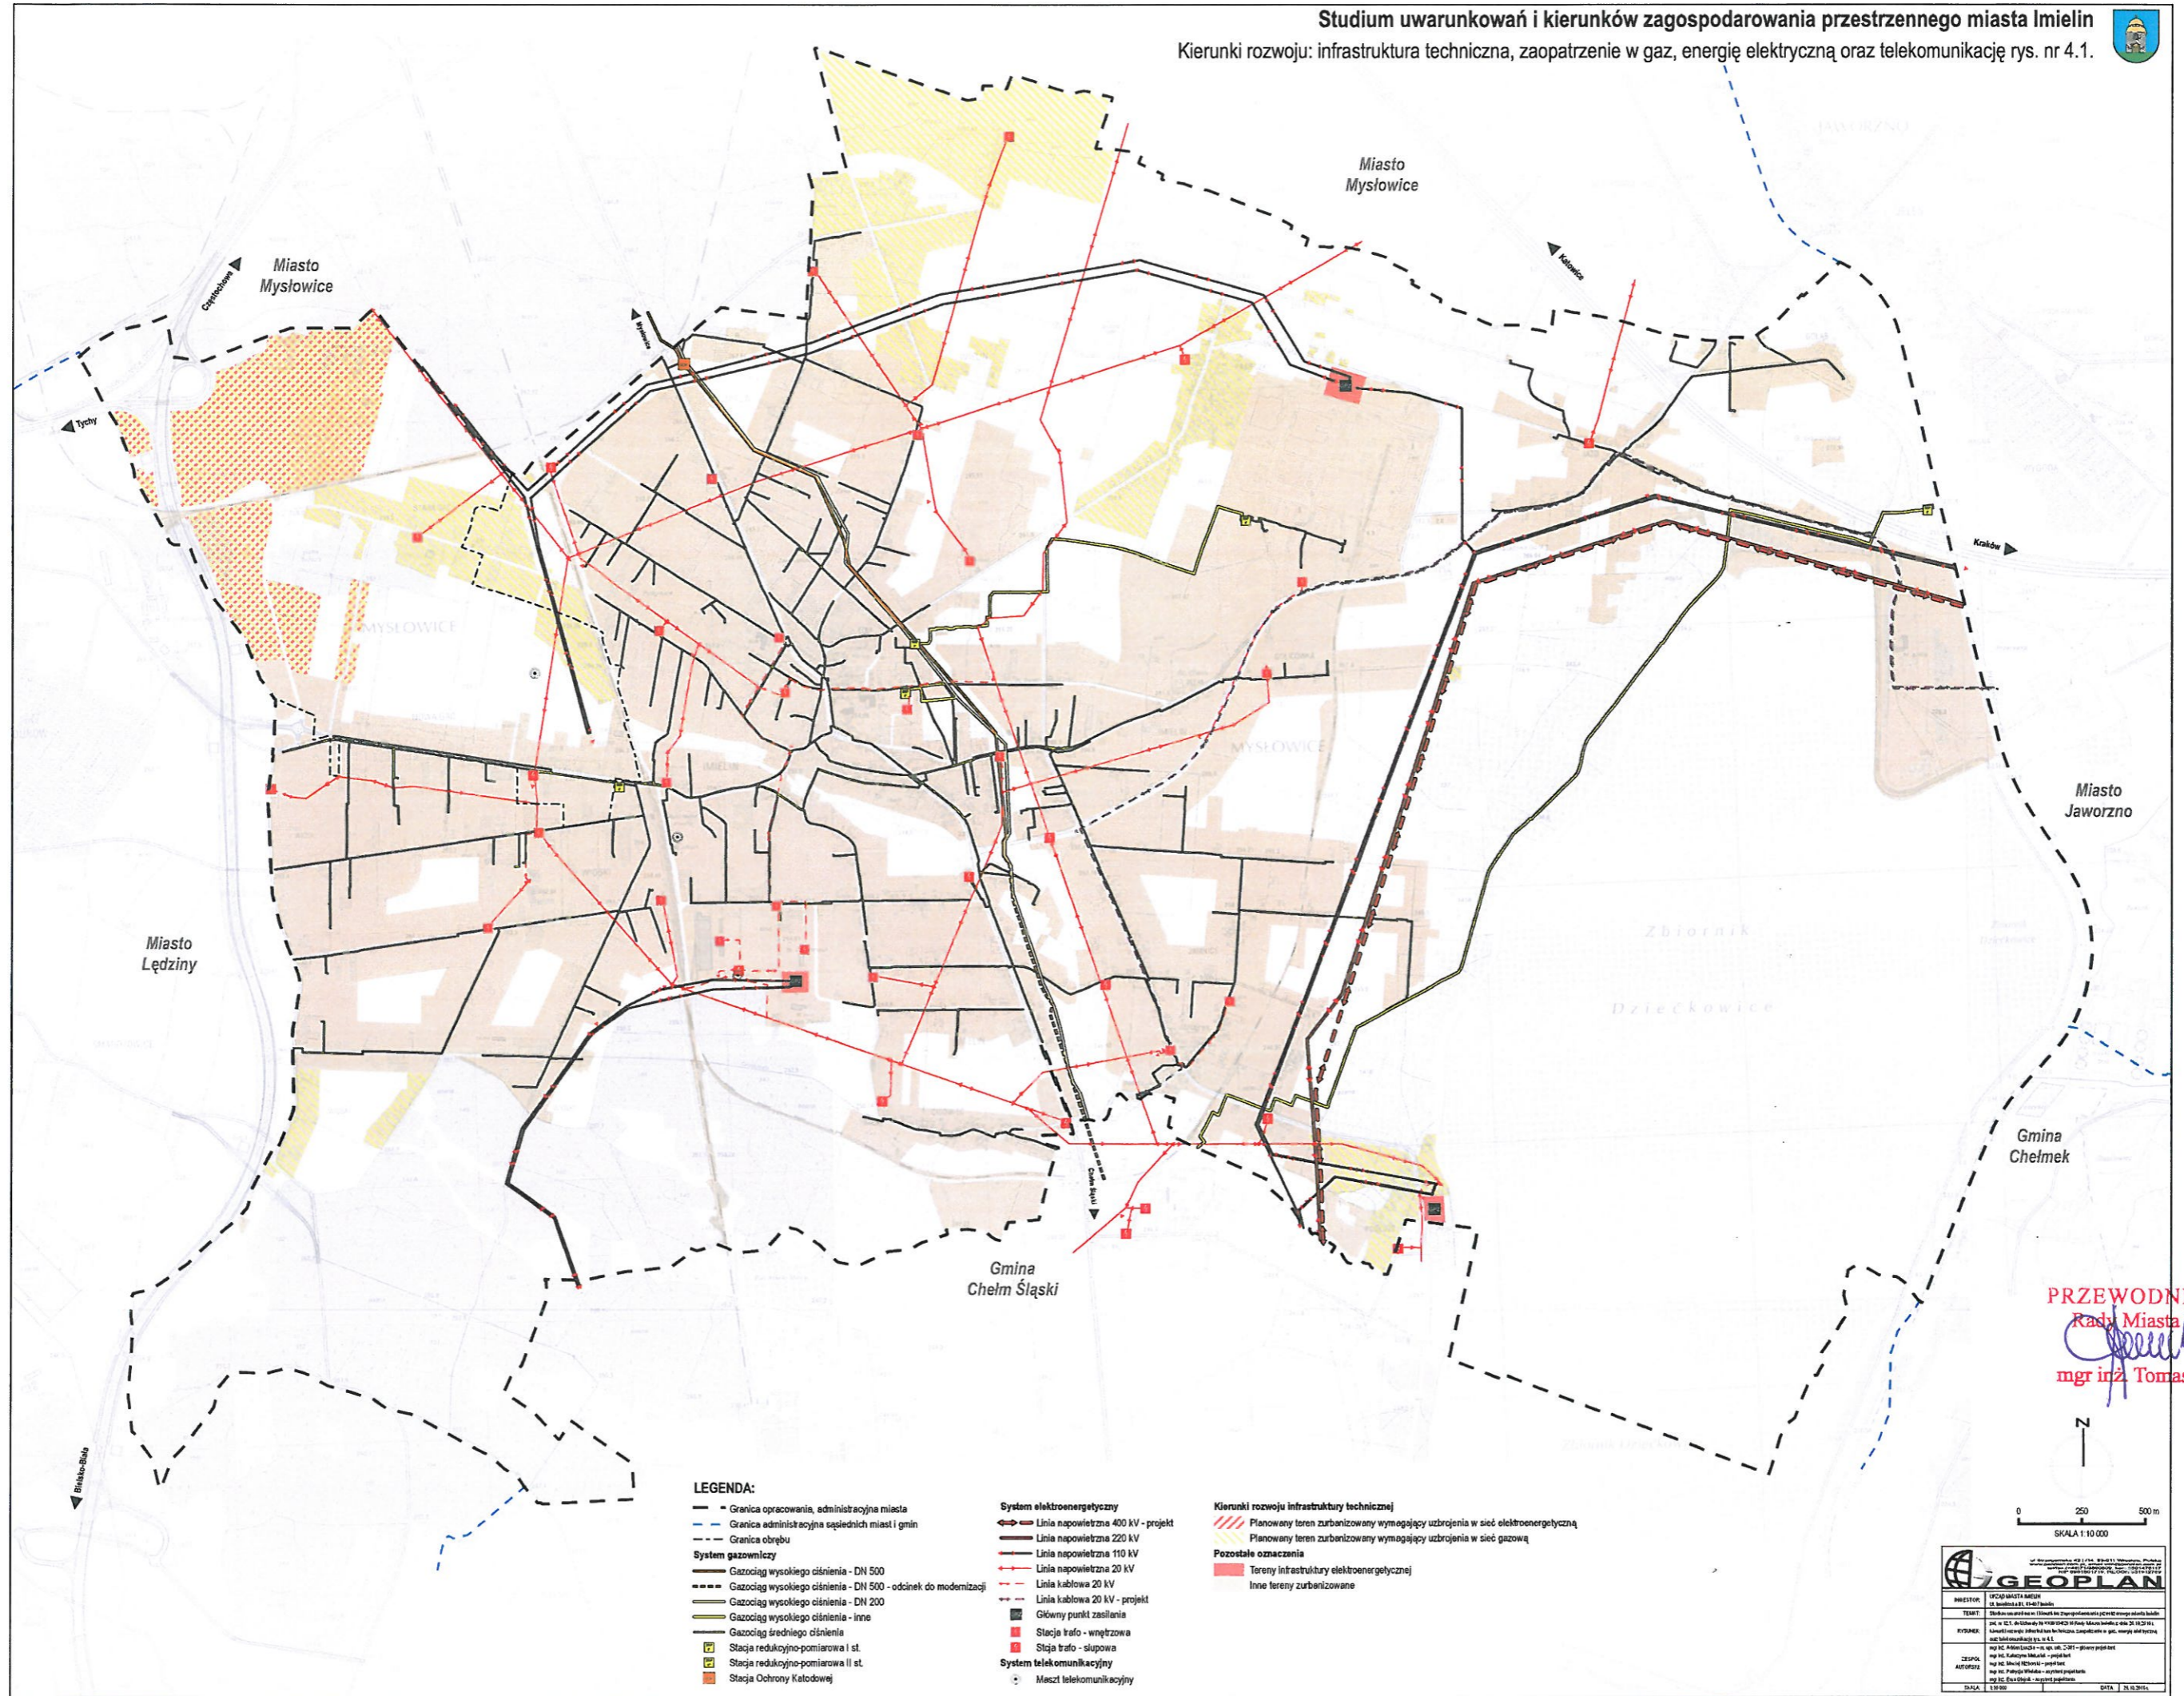


- LEGENDA:**
- Granica opracowania, administracyjna miasta
 - - - Granica administracyjna sąsiednich miast i gmin
 - Granica obrębu
- System gazowniczy**
- Gazociąg wysokiego ciśnienia - DN 500
 - Gazociąg wysokiego ciśnienia - DN 500 - odcinek do modernizacji
 - Gazociąg wysokiego ciśnienia - DN 200
 - Gazociąg wysokiego ciśnienia - inne
 - Gazociąg średniego ciśnienia
 - Stacja redukcyjno-pomiarowa I st.
 - Stacja redukcyjno-pomiarowa II st.
 - Stacja Ochrony Katodowej
- System elektroenergetyczny**
- Linia napowietrzna 400 kV - projekt
 - Linia napowietrzna 220 kV
 - Linia napowietrzna 110 kV
 - Linia napowietrzna 20 kV
 - Linia kablowa 20 kV - projekt
 - Linia kablowa 20 kV
 - Główny punkt zasilania
 - Stacja trafo - wznętrzowa
 - Stacja trafo - słupowa
- System telekomunikacyjny**
- Maszt telekomunikacyjny


- Kierunki rozwoju infrastruktury technicznej**
- /// Planowany teren zurbanizowany wymagający uzbrojenia w sieć elektroenergetyczną
 - /// Planowany teren zurbanizowany wymagający uzbrojenia w sieć gazową
- Pozostałe oznaczenia**
- Tereny infrastruktury elektroenergetycznej
 - Inne tereny zurbanizowane

PRZEWODNICZĄCY
 Rady Miasta Imielin


 mgr inż. Tomasz Lamik

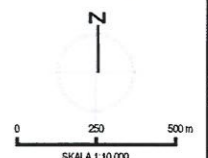


| | |
|------------|--|
| | |
| INWESTOR: | Urząd Miasta Imielin |
| TEMAT: | Studium uwarunkowań i kierunków zagospodarowania przestrzennego miasta Imielin |
| KYBERNETA: | mgr inż. Tomasz Lamik |
| ZESPÓŁ: | mgr inż. Tomasz Lamik |
| DATA: | 1.10.2010 |

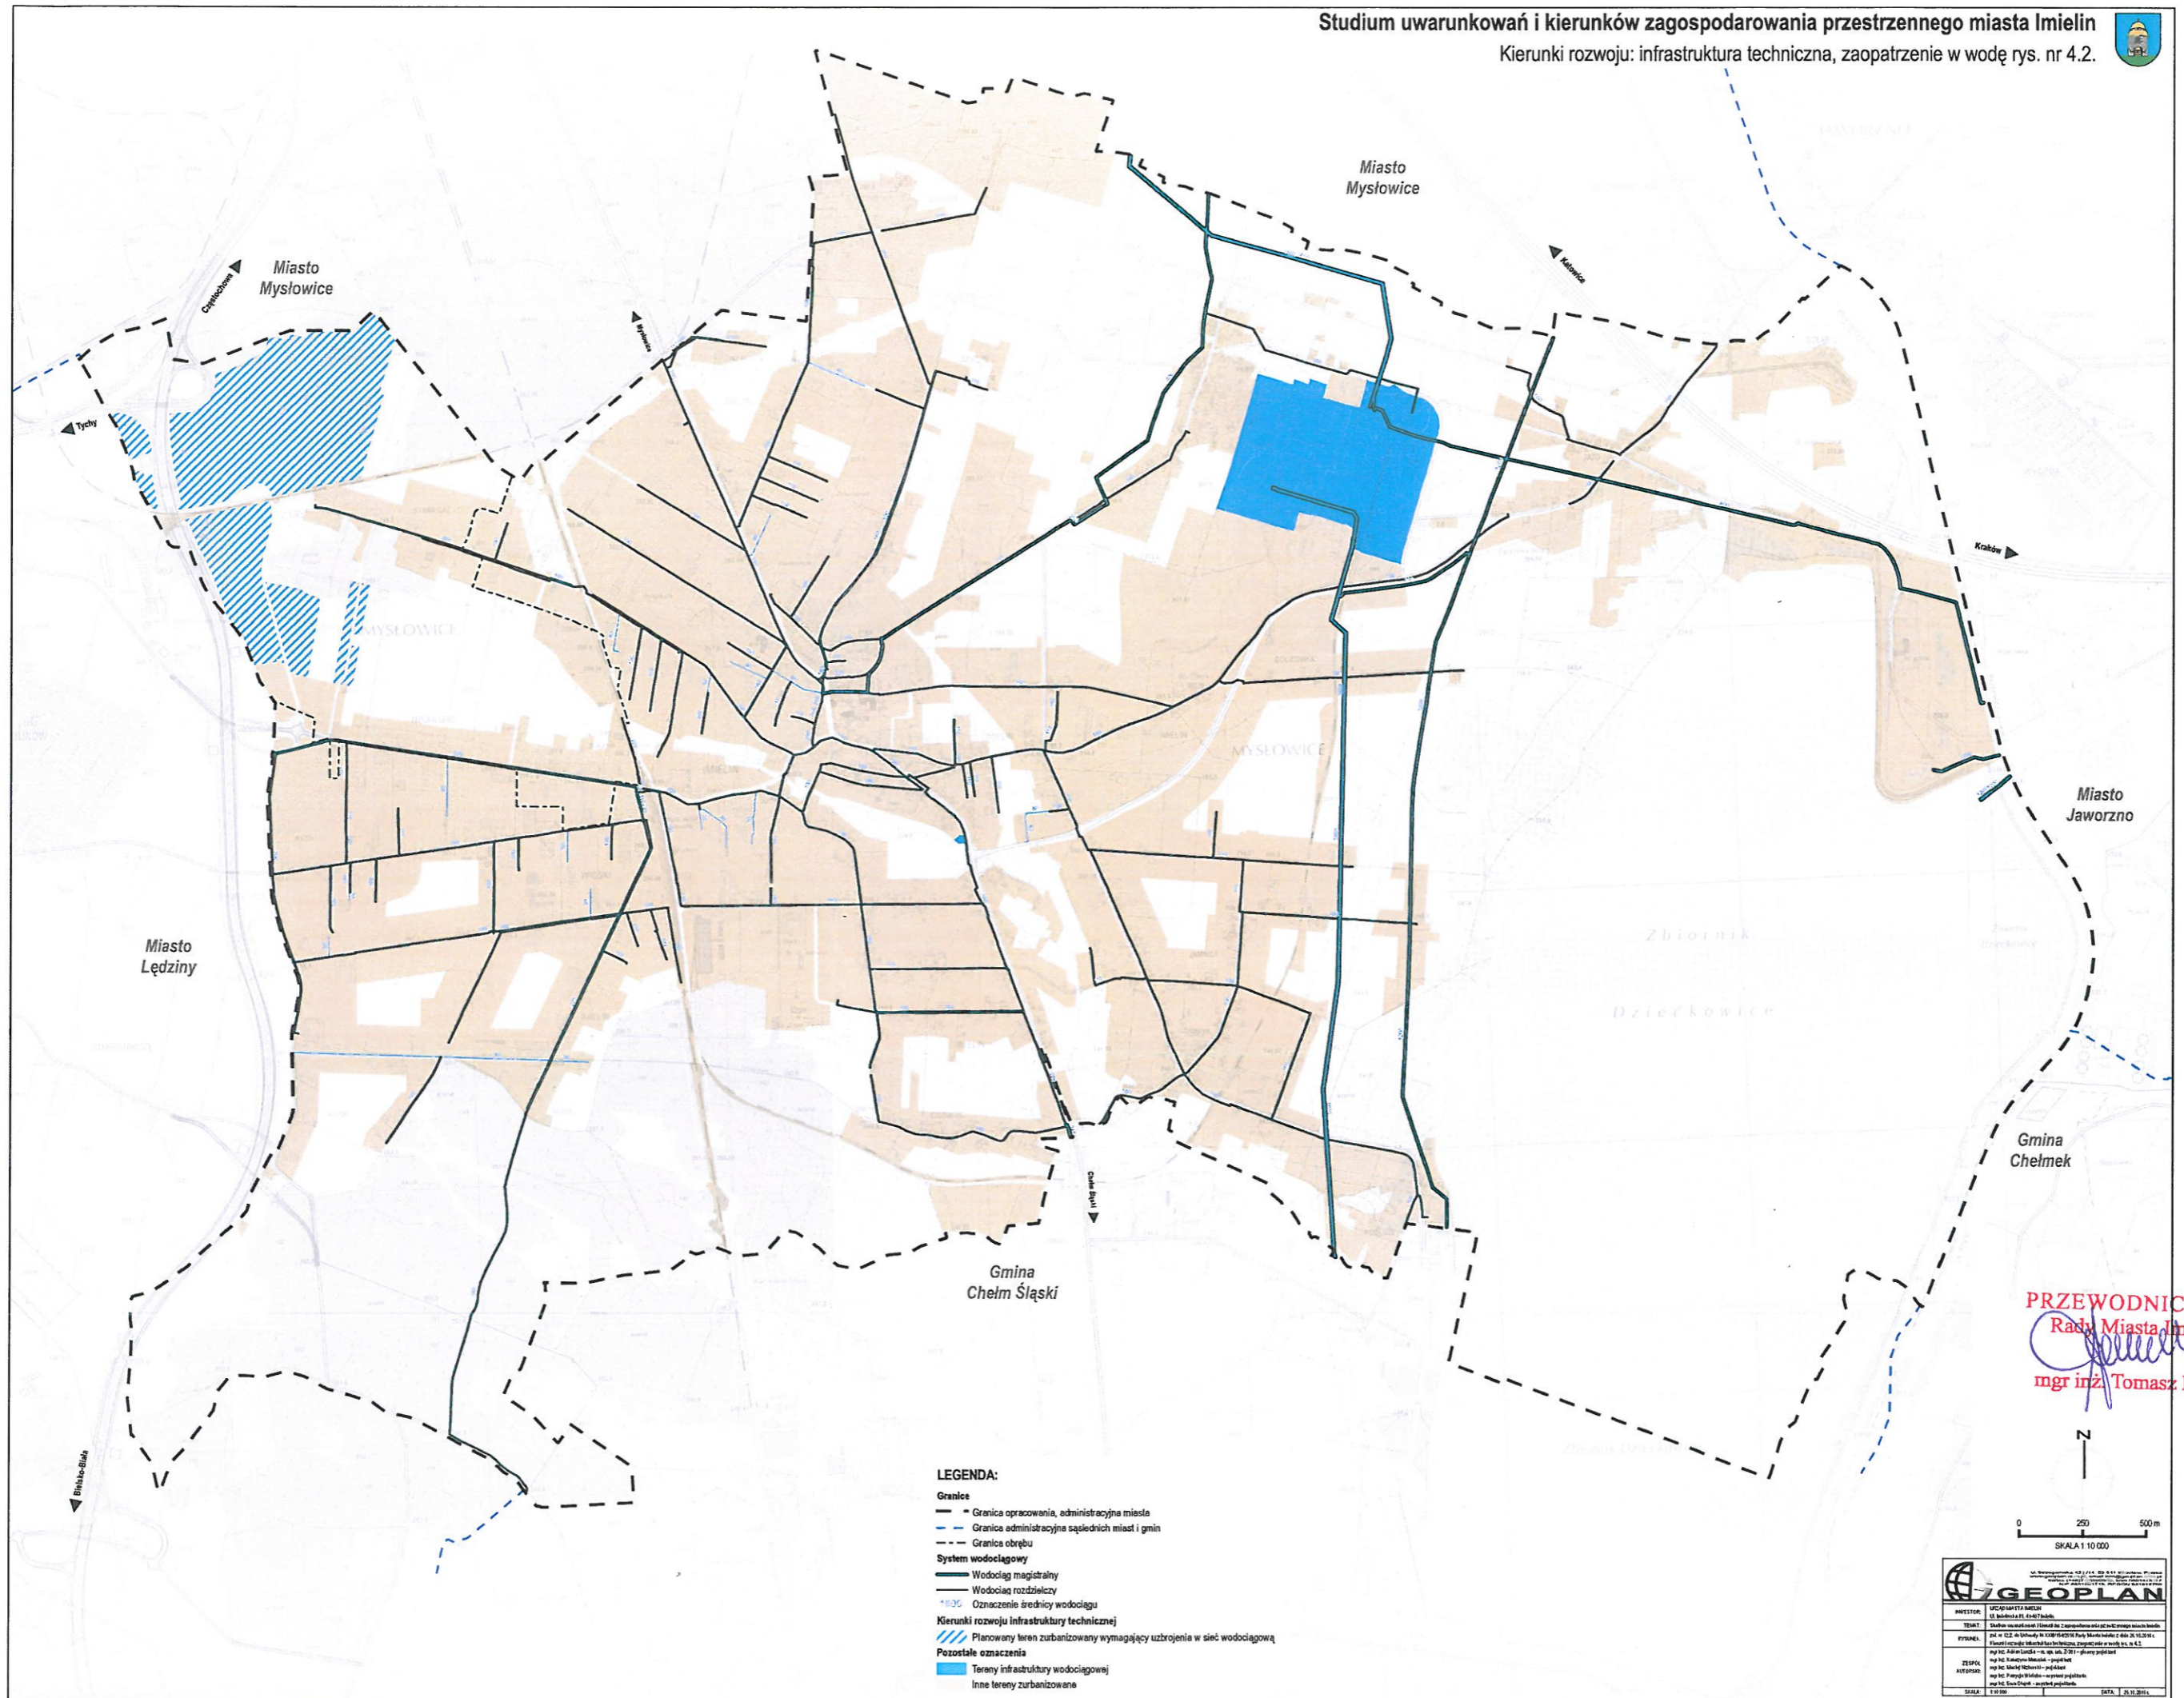

PRZEWODNICZĄCY
Rady Miasta Imielin
[Signature]
mgr inż. Tomasz Lamik

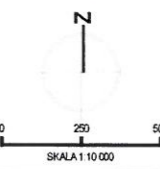


| | |
|--|---|
| GEOPLAN | |
| ul. Wolnościowa 123/114, 40-001 Katowice, P.O. Box 100, 40-001 Katowice, tel. 71 73 10 100, fax 71 73 10 101, e-mail: biuro@geoplan.pl | |
| INWESTOR: | Urząd Miasta Imielin |
| TYTUŁ: | Studium uwarunkowań i kierunków zagospodarowania przestrzennego miasta Imielin |
| RYTUWAŁ: | zgodnie z art. 22 ust. 1 pkt 1) ustawy z dnia 27.07.2001 r. o planowaniu i zagospodarowaniu przestrzennym w zw. z art. 4.1. ustawy z dnia 14.06.2003 r. o zmianie ustawy o planowaniu i zagospodarowaniu przestrzennym oraz niektórych innych ustaw |
| ZESPÓŁ: | mgr inż. Adam Łuczkowski - projektant |
| ADRESAT: | mgr inż. Tomasz Lamik - przewodniczący |
| DATA: | 2010.08.15 |

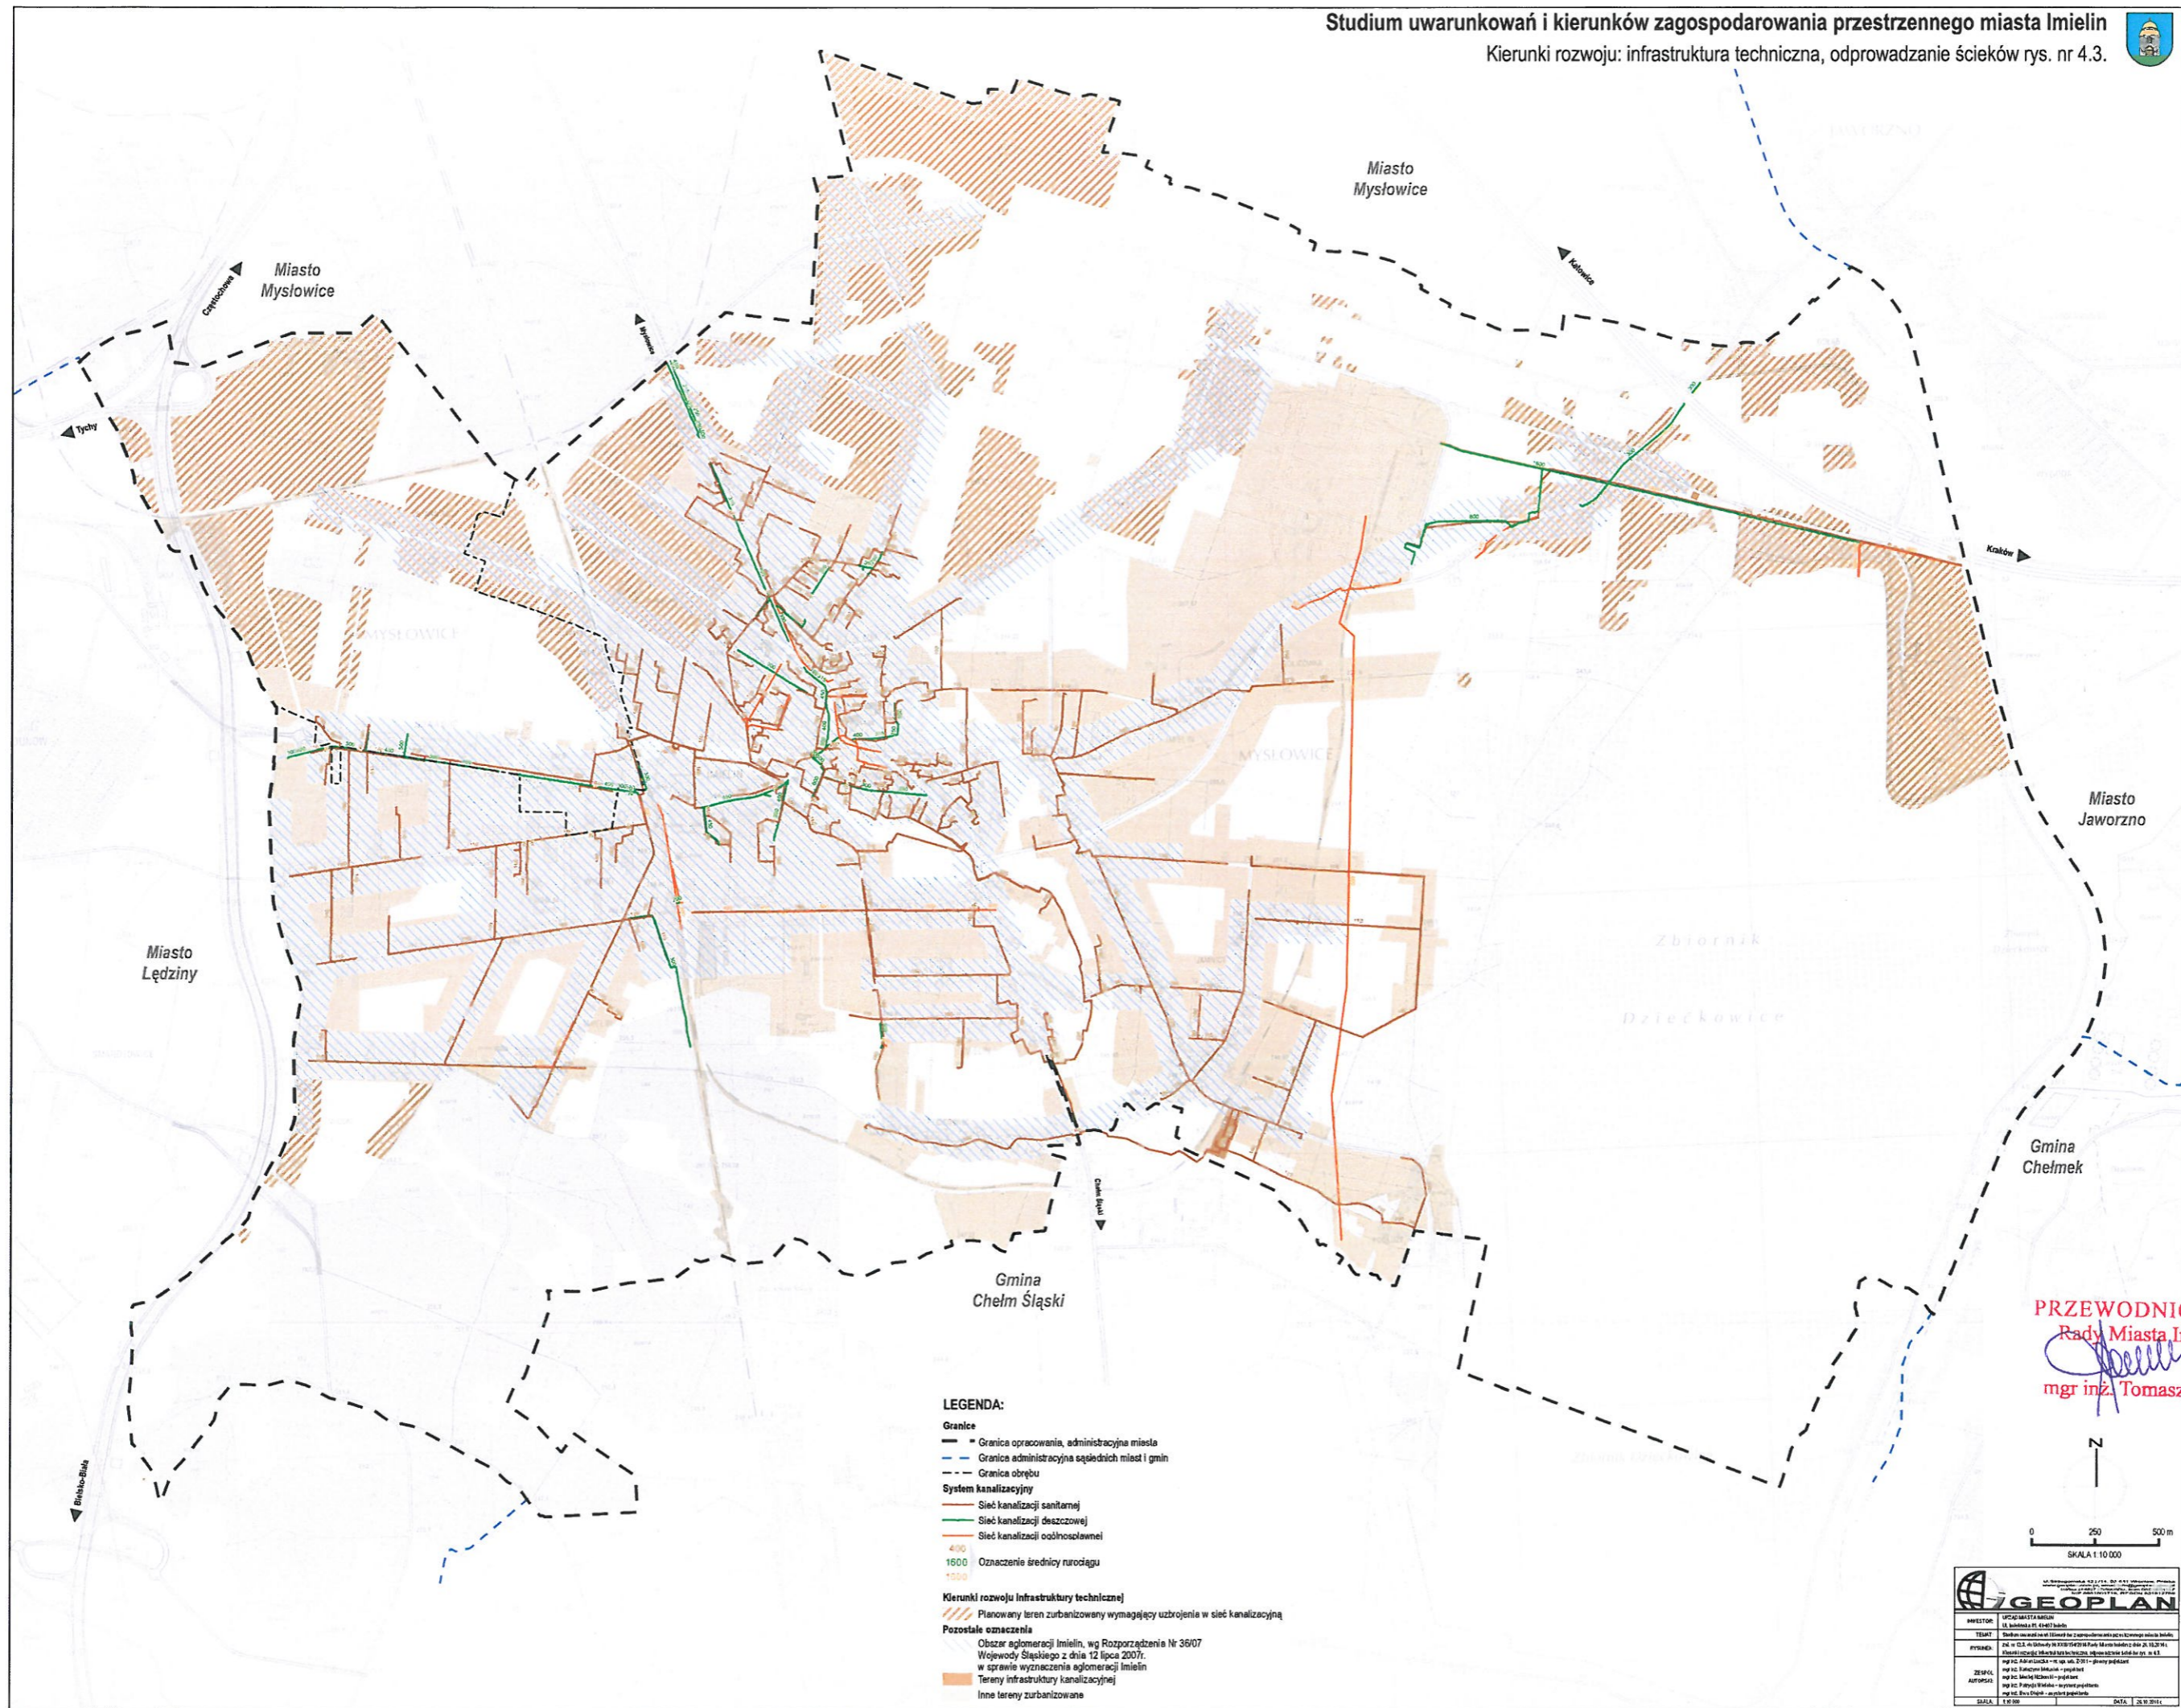

- LEGENDA:**
- Granice**
 - Granica opracowania, administracyjna miasta
 - - - Granice administracyjne sąsiednich miast i gmin
 - - - Granica obszaru
 - System kanalizacyjny**
 - Sieć kanalizacji sanitarnej
 - Sieć kanalizacji deszczowej
 - Sieć kanalizacji odczynowej
 - 400
 - 1600
 - 1500
 - Kierunki rozwoju infrastruktury technicznej**
 - Planowany teren zurbanizowany wymagający uzbrojenia w sieć kanalizacyjną
 - Pozostałe oznaczenia**
 - Obszar aglomeracji Imielin, wg Rozporządzenia Nr 36/07 Wojewody Śląskiego z dnia 12 lipca 2007r. w sprawie wyznaczenia aglomeracji Imielin
 - Tereny infrastruktury kanalizacyjnej
 - Inne tereny zurbanizowane

PRZEWODNICZĄCY
Rady Miasta Imielin
[Signature]
mgr inż. Tomasz Lamik

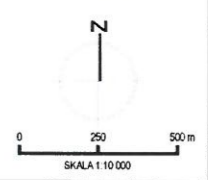

| | |
|---|--|
| GEOPLAN | |
| INŻYNIERIA I PROJEKTOWANIE | |
| ul. Słowackiego 12/14, 41-400 Katowice, tel. 76 443 44 44 | |
| INWESTOR | Miasto Imielin, ul. 1 Maja 1, 41-403 Imielin |
| TYTUŁ | Studium uwarunkowań i kierunków zagospodarowania przestrzennego miasta Imielin |
| PRACOWNIK | mgr inż. Tomasz Lamik, mgr inż. Marcin Krawiec, mgr inż. Marcin Krawiec, mgr inż. Marcin Krawiec |
| ZESPÓŁ AUTORSKI | mgr inż. Tomasz Lamik - projektant, mgr inż. Marcin Krawiec - sprawdzający, mgr inż. Marcin Krawiec - sprawdzający |
| SKALA | 1:10 000 |
| DATA | 20.08.2011 |