

- LEGENDA:**
- Granica opracowania, administracyjna miasta
 - - - Granica administracyjna sąsiednich miast i gmin
 - - - Granica obrębu
 - Ciekłi wodne, rowy melioracyjne
 - Zbiorniki wodne
 - Zabudowa istniejąca
 - Zespoły urbanistyczne:
 - 1 - Imielin Centrum
 - 2 - Południowe Pogory Jaworznickie
 - 3 - Zbiornik Imielin wraz z krajobrazowym otoczeniem
 - 4 - Południowy kompleks leśny
 - 5 - Południowo - zachodni układ ulicowy
 - 6 - Gać - północny zachód
- Kompozycja urbanistyczna**
- ⊙ Dominanta masowa
 - ⊙ Dominanta wysokościowa będąca punktem widokowym
 - Ciąg widokowy


N

0 250 500 m

SKALA 1:10 000

IGEOPLAN	
ul. Świerkowa 20B, 01-224 Warszawa, Polska	
INWESTOR:	Urząd Miejski w Imielinie
TYTUŁ:	Studium uwarunkowań i kierunków zagospodarowania przestrzennego miasta Imielin
ROK WYKONANIA:	2014
OPRACOWANIE:	mgr inż. Jan Chwiedacz
DATA:	2014

BURMISTRZ MIASTA IMIELIN
mgr inż. Jan Chwiedacz

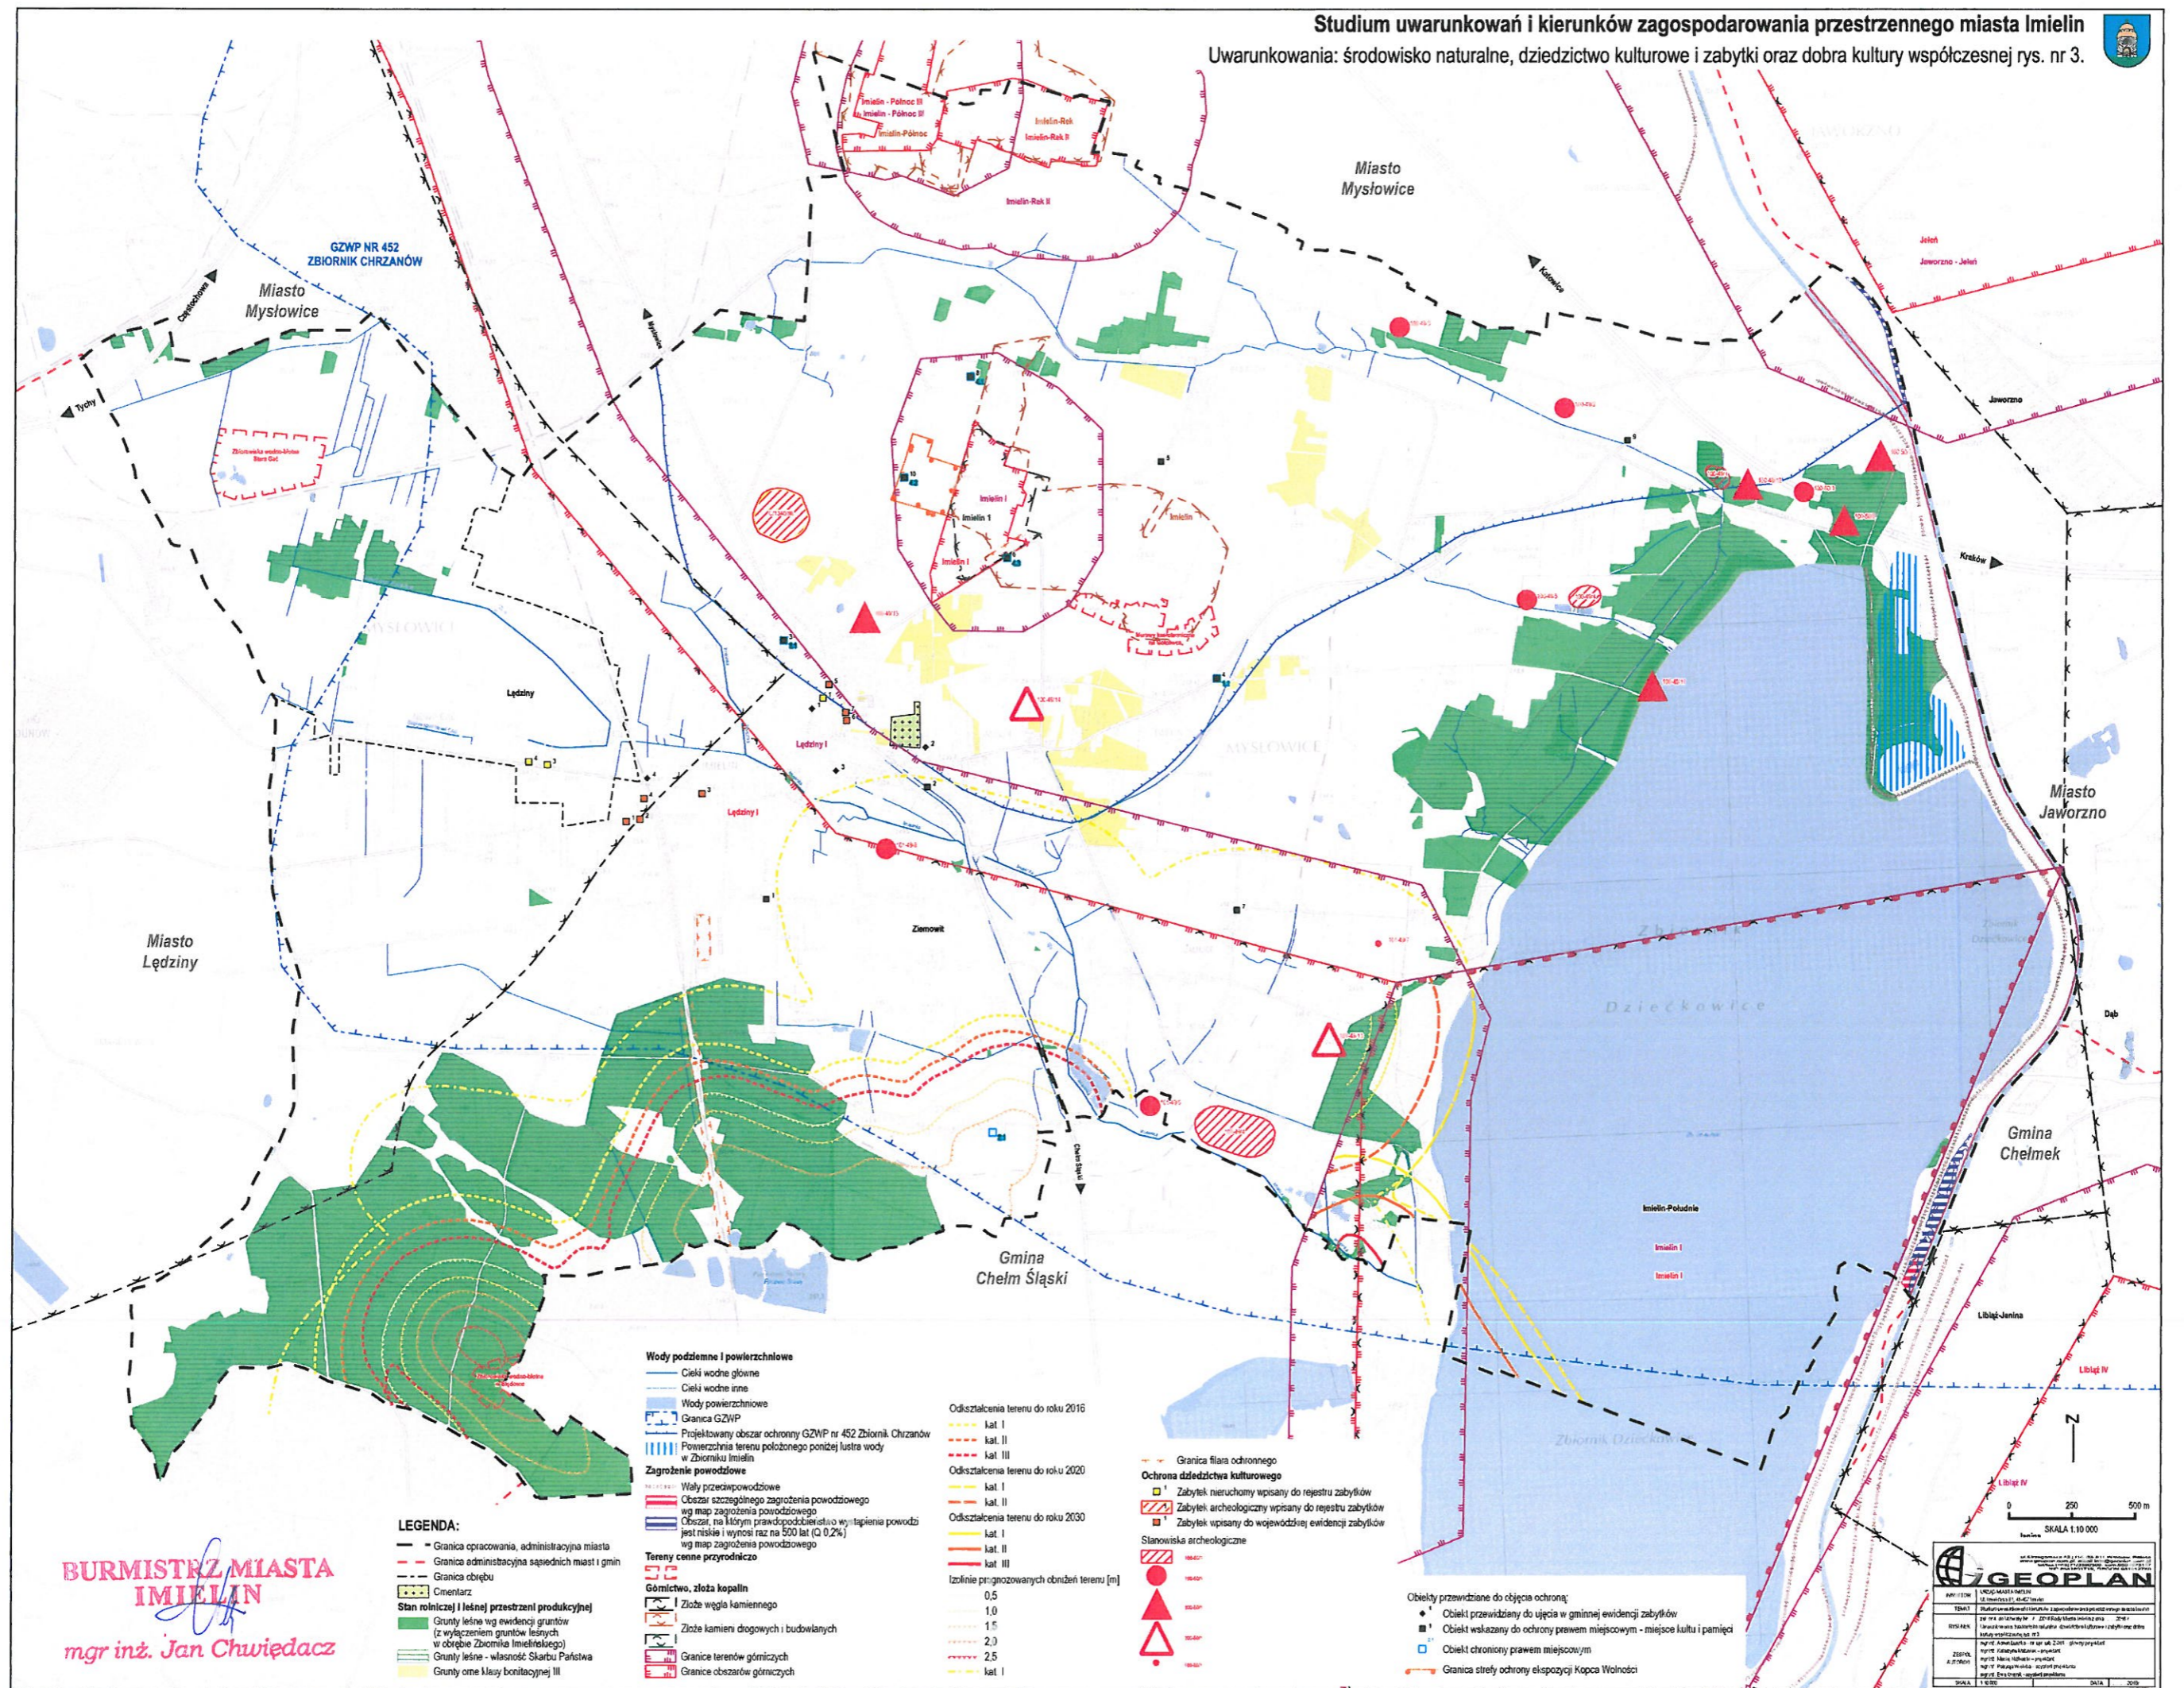

BURMISTRZ MIASTA IMIELIN
mgr inż. Jan Chwiędacz

LEGENDA:

- Granica opracowania, administracyjna miasta
- - - Granica administracyjna sąsiednich miast i gmin
- - - Granica obrębu
- Cmentarz
- Stan rolniczej i leśnej przestrzeni produkcyjnej**
- Grunty leśne wg ewidencji gruntów (z wyłączeniem gruntów leśnych w obrębie Zbiornika Imielńskiego)
- Grunty leśne - własność Skarbu Państwa
- Grunty ome klasy bonitacyjnej III


- Wody podziemne i powierzchniowe**
- Ciek wodny główny
 - Ciek wodny inny
 - Wody powierzchniowe
 - Granica GZWP
 - Projektowany obszar ochrony GZWP nr 452 Zbiornik Chrzanów
 - Powierzchnia terenu położoną poniżej lustra wody w Zbiorniku Imielin
- Zagrożenie powodziowe**
- Wąły przeciwpowodziowe
 - Obszar szczególnego zagrożenia powodziowego wg map zagrożenia powodziowego
 - Obszar, na którym prawdopodobieństwo wystąpienia powodzi jest niskie i wynosi raz na 500 lat (Q 0,2%) wg map zagrożenia powodziowego
- Tereny cenne przyrodniczo**
- Górnictwo, złoża kopalnin
 - Złoże węgla kamiennego
 - Złoże kamieni drogowych i budowlanych
 - Granice terenów górniczych
 - Granice obszarów górniczych

- Odształcenia terenu do roku 2016**
- kat. I
 - kat. II
 - kat. III
- Odształcenia terenu do roku 2020**
- kat. I
 - kat. II
 - kat. III
- Odształcenia terenu do roku 2030**
- kat. I
 - kat. II
 - kat. III
- Izolacje prognozowanych obniżzeń terenu [m]**
- 0,5
 - 1,0
 - 1,5
 - 2,0
 - 2,5
 - kat. I


- Ochrona dziedzictwa kulturowego**
- Zabytek nieruchomy wpisany do rejestru zabytków
 - Zabytek archeologiczny wpisany do rejestru zabytków
 - Zabytek wpisany do wojewódzkiej ewidencji zabytków
- Stanowiska archeologiczne**
- -
 -
 -
 -
 -

- Objekty przewidziane do objęcia ochroną:**
- Obiekt przewidziany do ujęcia w gminnej ewidencji zabytków
 - Obiekt wskazany do ochrony prawem miejscowym - miejsce kultu i pamięci
 - Obiekt chroniony prawem miejscowym
 - Granica strefy ochrony ekspozycji Kopca Wolności


SKALA 1:10 000

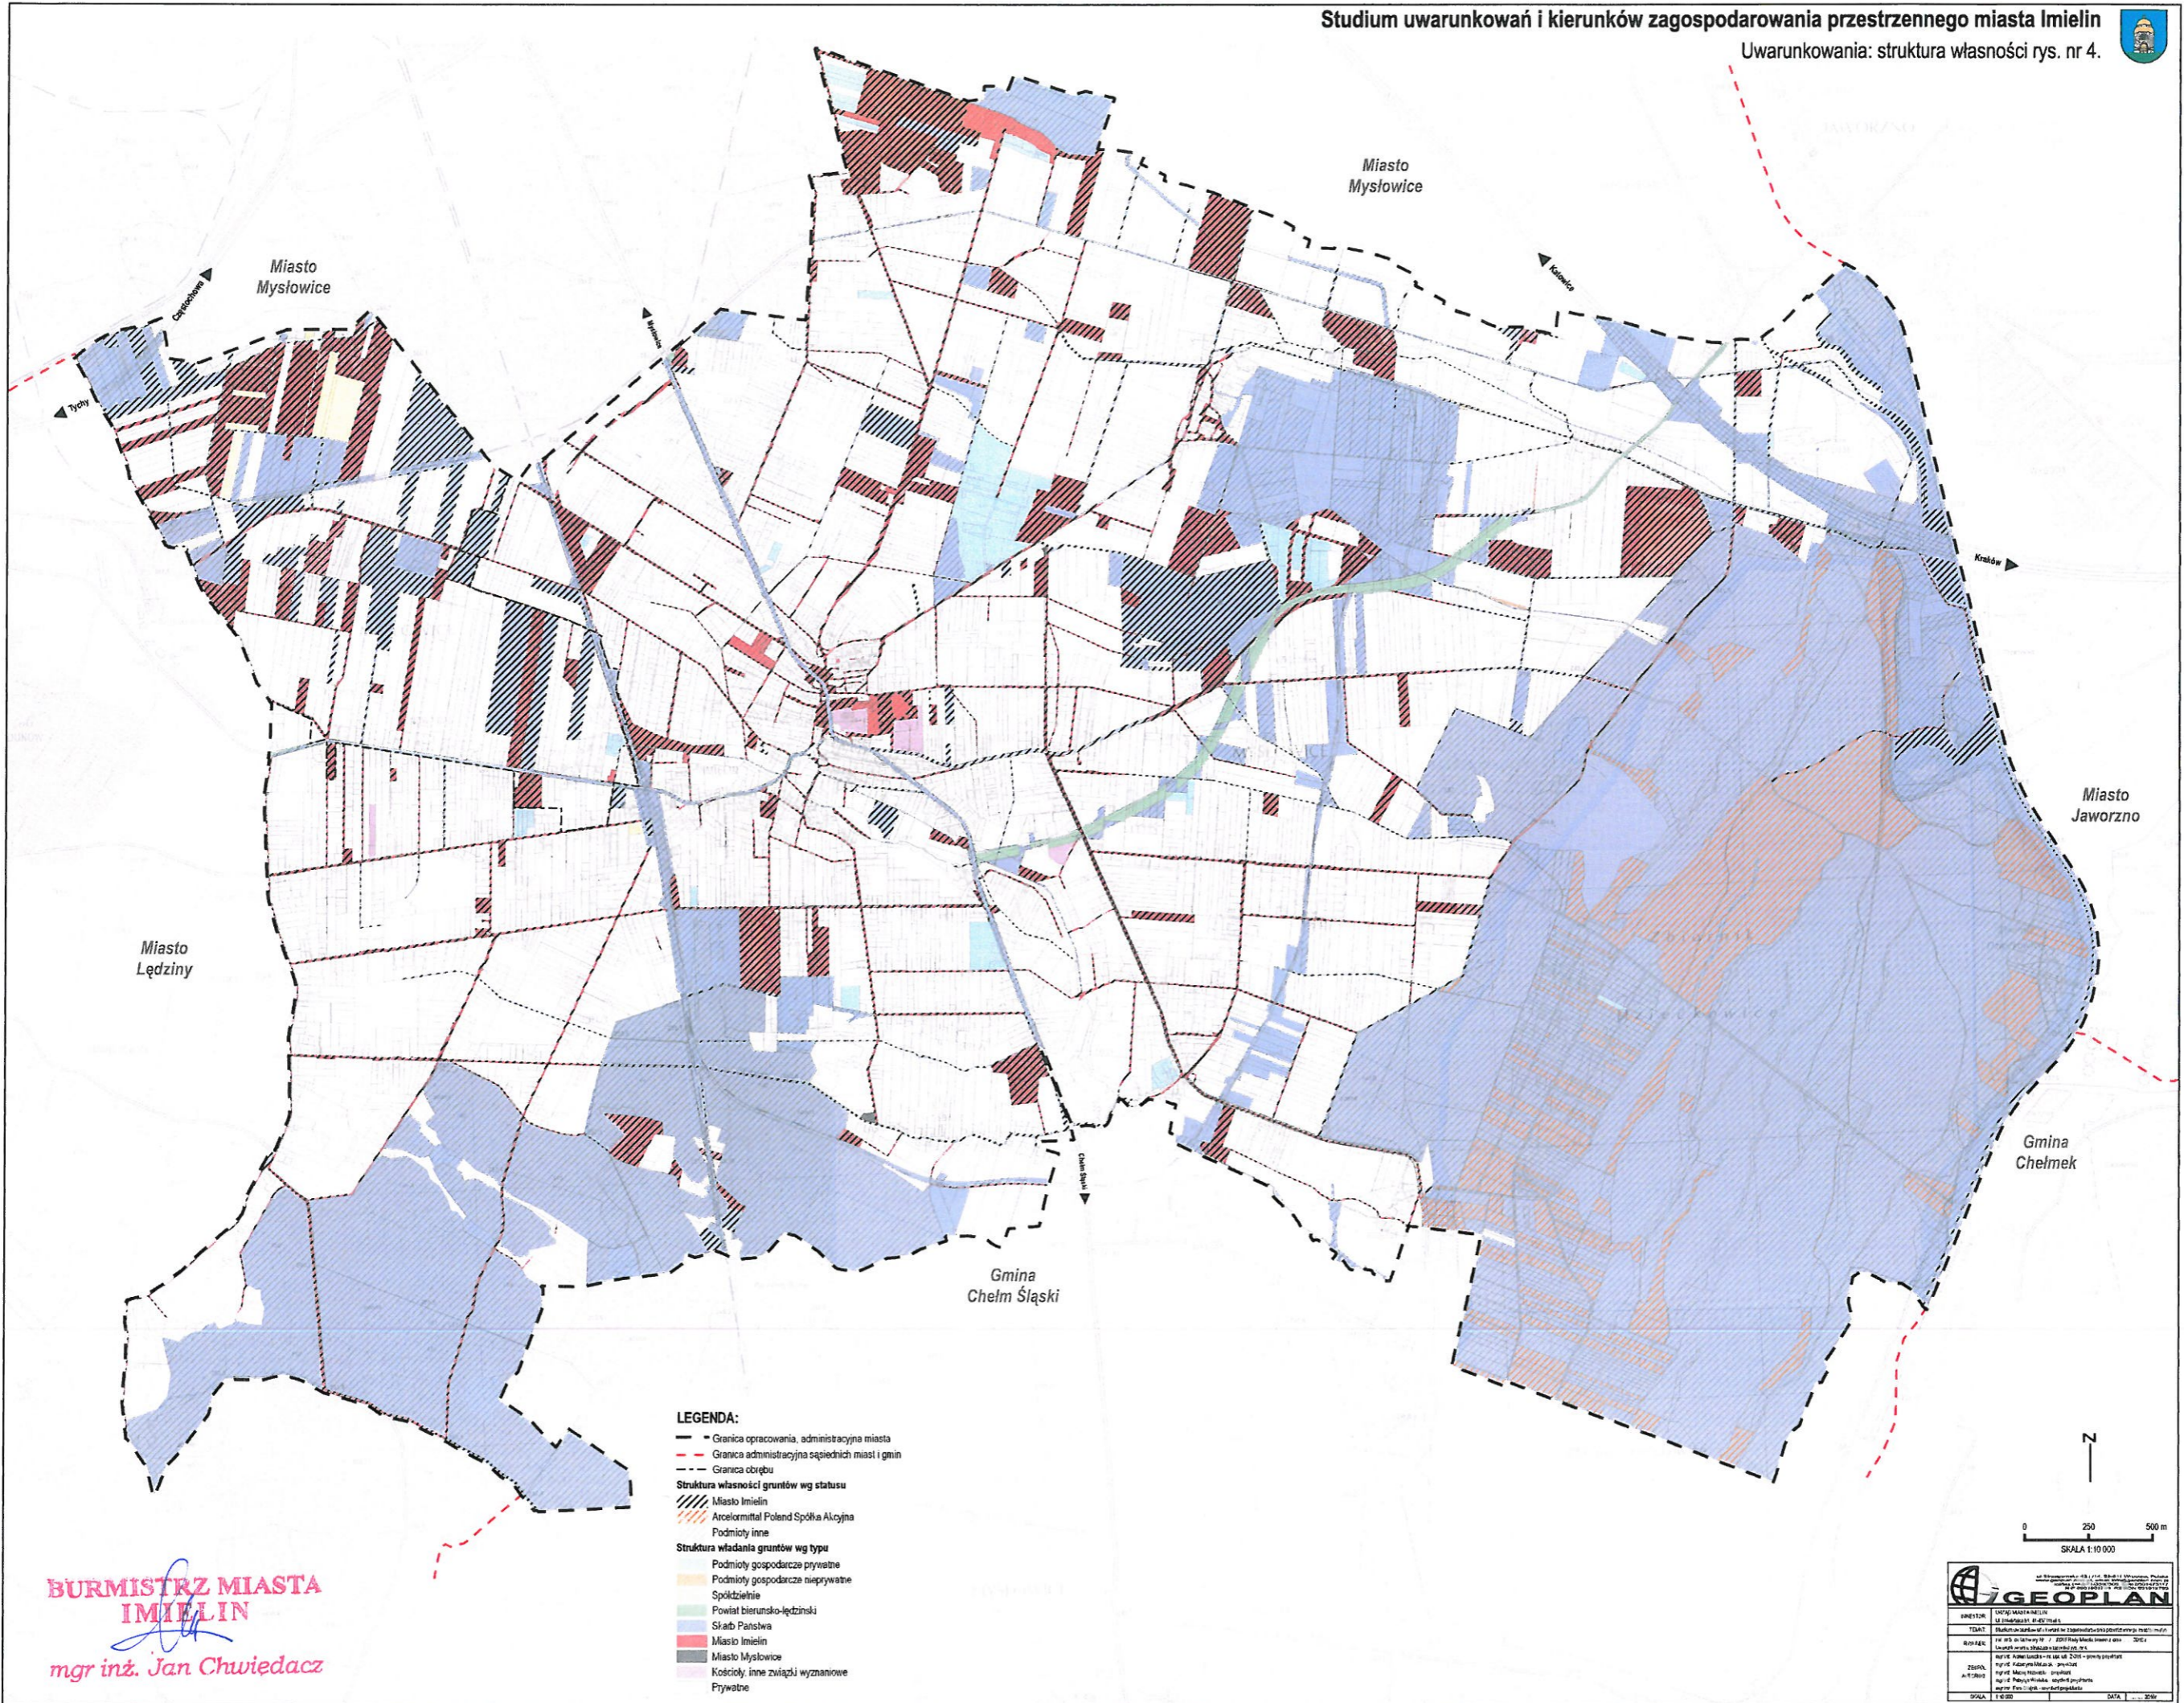

**BURMISTRZ MIASTA
IMIELIN**
mgr inż. Jan Chwiedacz

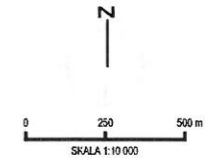


GEOPLAN	
ul. Rybnicka 10, 41-100 Imielin, tel. 77 451 10 10, fax 77 451 10 11, e-mail: biuro@geoplan.pl	
PROJEKTANT	mgr inż. Jan Chwiedacz
TYTUŁ	Studium uwarunkowań i kierunków zagospodarowania przestrzennego miasta Imielin
ROK REALIZACJI	2010
ZAMAWIAJĄCY	Urząd Miejski w Imielinie
ADRES	ul. Rybnicka 10, 41-100 Imielin
SKALA	1:10 000

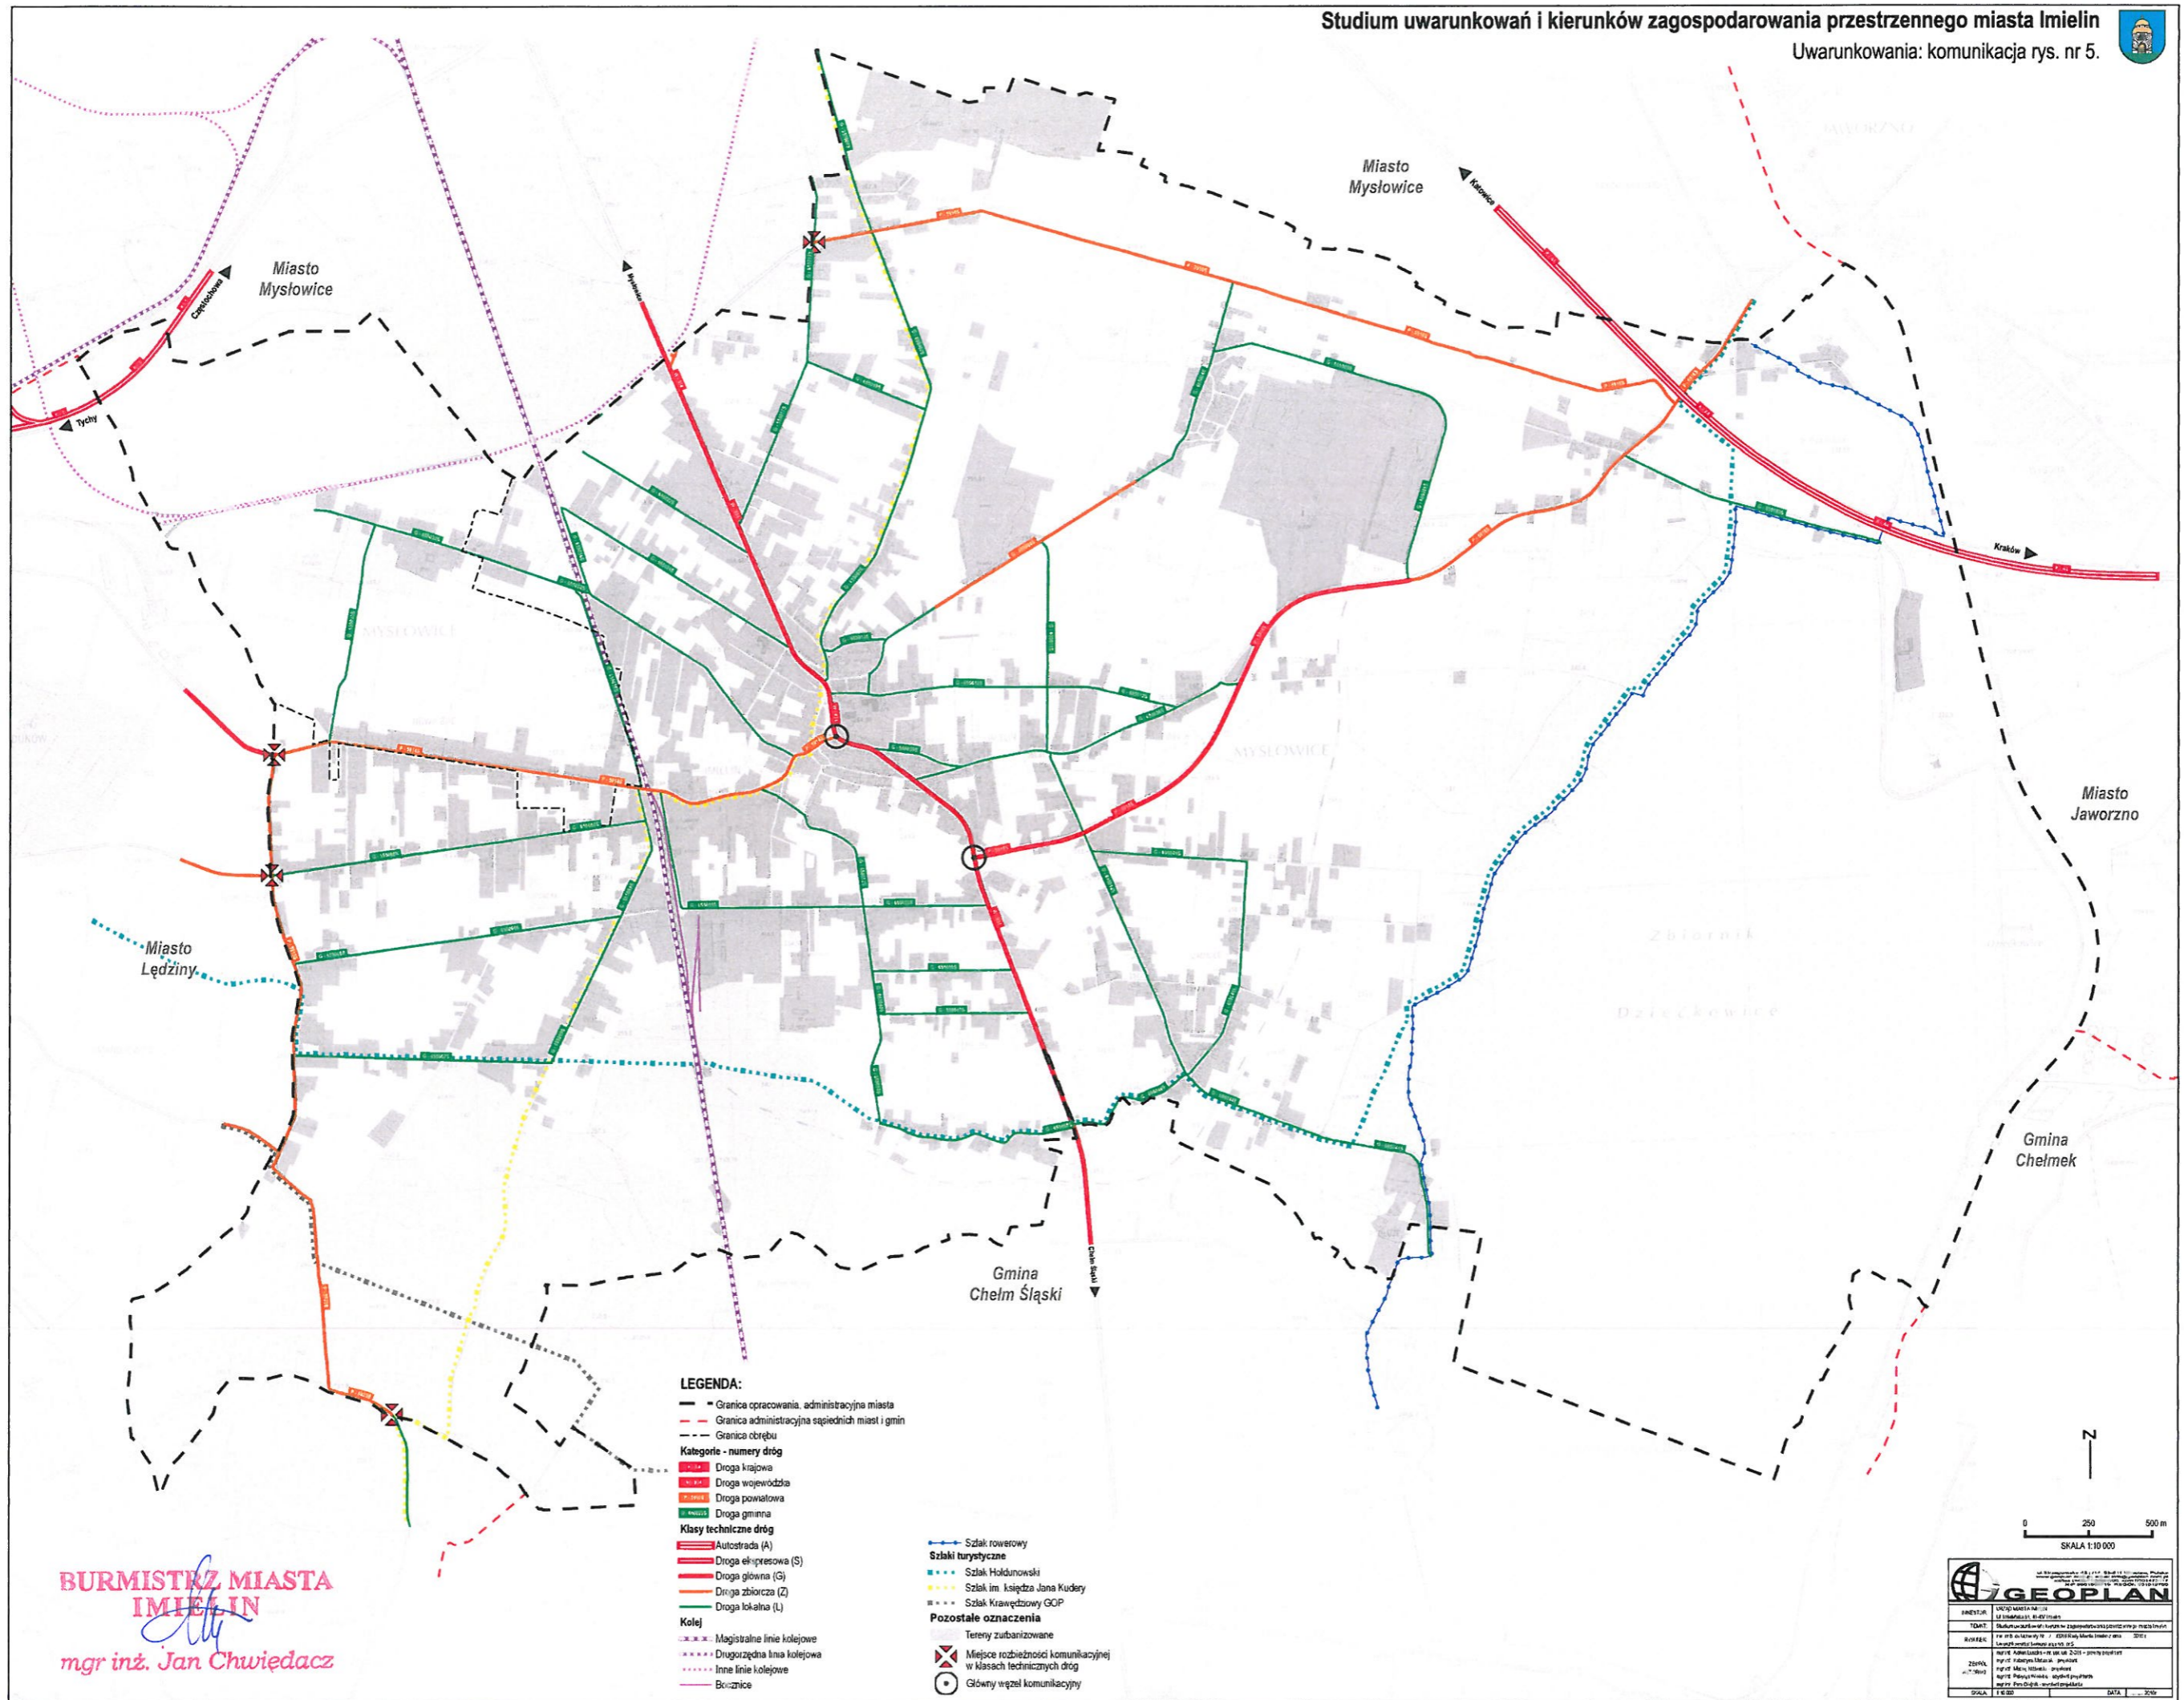


LEGENDA:

- Granica opracowania, administracyjna miasta
- - - Granica administracyjna sąsiednich miast i gmin
- - - Granica obrębu
- Kategorie - numery dróg**
- 100000 Droga krajowa
- 100000 Droga wojewódzka
- 100000 Droga powiatowa
- 100000 Droga gminna
- Klasy techniczne dróg**
- Autostada (A)
- Droga ekspresowa (S)
- Droga główna (G)
- Droga zbiorcza (Z)
- Droga lokalna (L)
- Kolej**
- Magistralne linie kolejowe
- Drugorzędna linia kolejowa
- Inne linie kolejowe
- Bocznice
- Szlaki rowerowy
- Szlaki turystyczne**
- Szlak Holidunowski
- Szlak im. księdza Jana Kudery
- Szlak Krawędzowy GOP
- Pozostałe oznaczenia**
- Tereny zaburzane
- Miejsce rozbieżności komunikacyjnej w klasach technicznych dróg
- Główny węzeł komunikacyjny

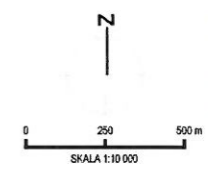

GEOPLAN	
ul. Świerkowa 10, 41-200 Częstochowa, tel. 77 41 11 111, www.geoplan.pl	
PROJEKTANT	URZĄD MIASTA IMIELIN
TYTUŁ	Studium uwarunkowań i kierunków zagospodarowania przestrzennego miasta Imielin
WYKONAWCA	mgr inż. Jan Chwiędacz
DATA	2023
SKALA	1:10 000
DATA	2023

BURMISTRZ MIASTA IMIELIN
mgr inż. Jan Chwiędacz

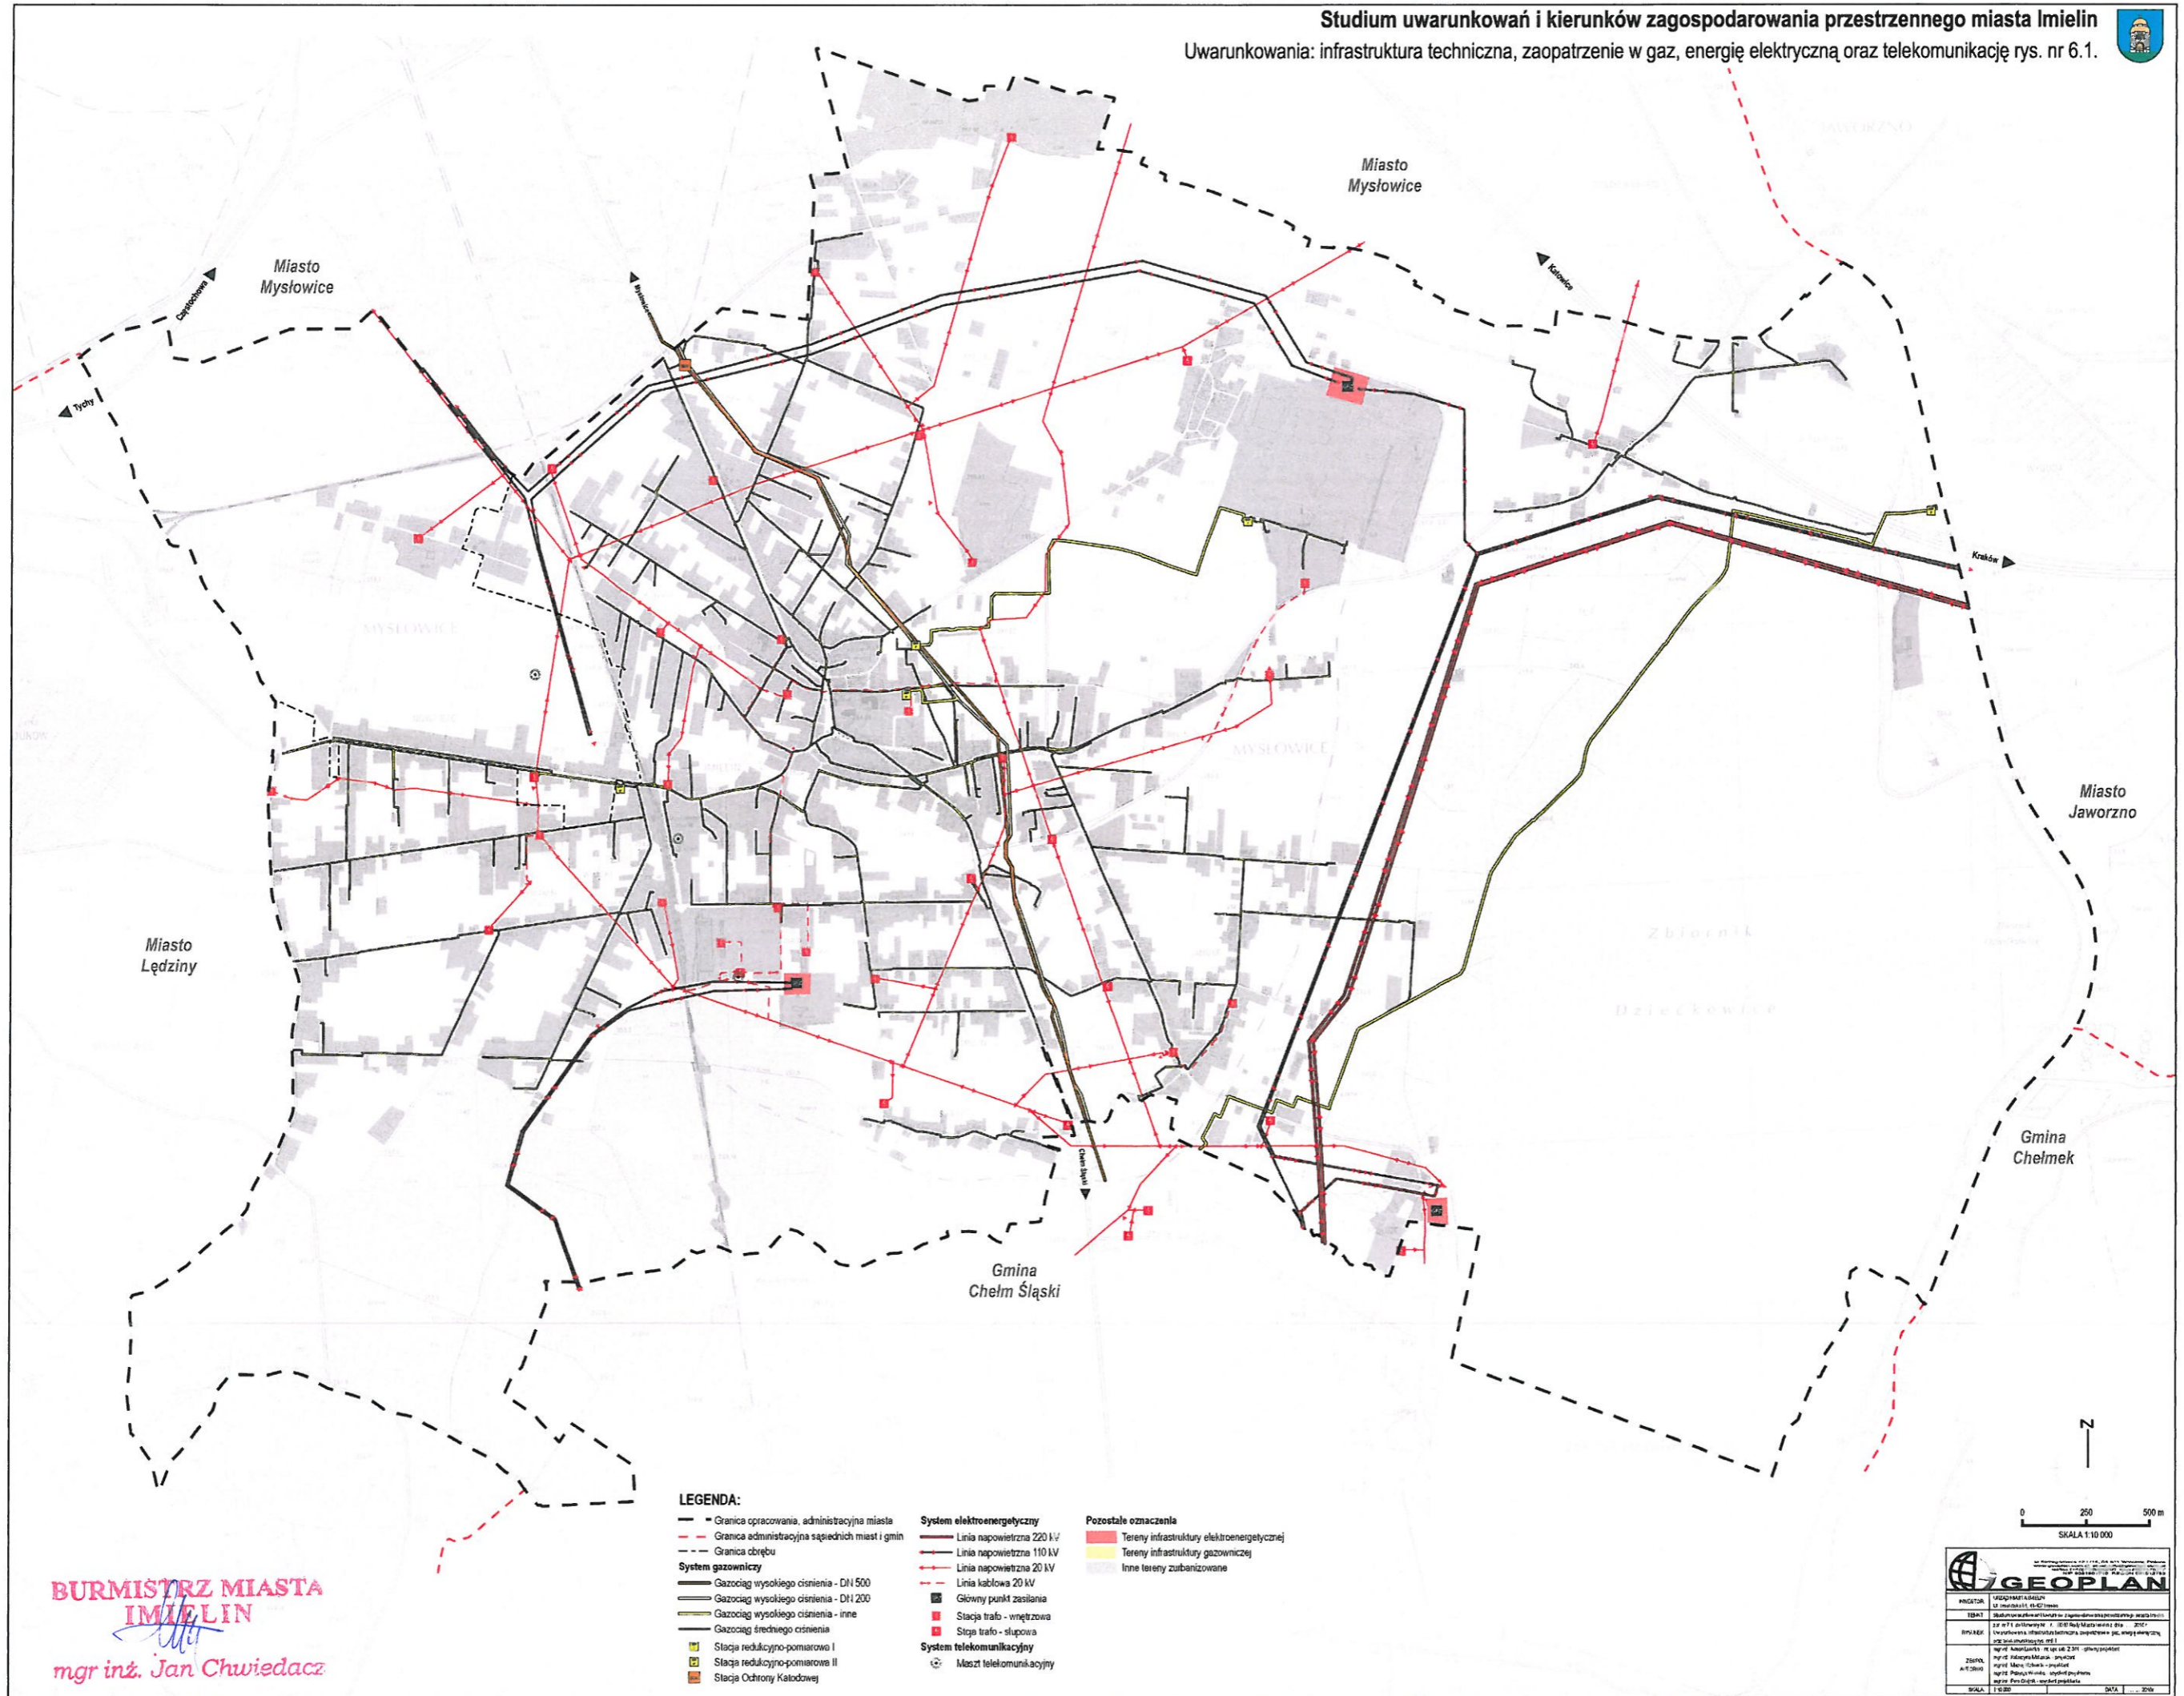


**BURMISTRZ MIASTA
 IMIELIN**
mgr inż. Jan Chwiedacz

LEGENDA:


- Granica opracowania, administracyjna miasta
 - - - Granica administracyjna sąsiednich miast i gmin
 - - - Granica obrębu
- System gazowniczy**
- Gazociąg wysokiego ciśnienia - DN 500
 - Gazociąg wysokiego ciśnienia - DN 200
 - Gazociąg wysokiego ciśnienia - inne
 - Gazociąg średniego ciśnienia
 - Stacja redukcyjno-pomiarowa I
 - Stacja redukcyjno-pomiarowa II
 - Stacja Ochrony Katodowej

- System elektroenergetyczny**
- Linia napowietrzna 220 kV
 - Linia napowietrzna 110 kV
 - Linia napowietrzna 20 kV
 - Linia kablowa 20 kV
 - Główny punkt zasilania
 - Stacja trafo - wznętzowa
 - Stacja trafo - słupowa
- System telekomunikacyjny**
- Maszt telekomunikacyjny

- Pozostałe oznaczenia**
- Tereny infrastruktury elektroenergetycznej
 - Tereny infrastruktury gazowniczej
 - Inne tereny zabudowane

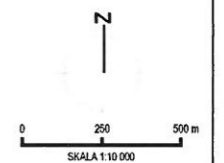

INICJATOR	URZĄD MIASTA IMIELIN
OPRACOWANIE	mgr inż. Jan Chwiedacz
DATA	2017 r.
SKALA	1:10 000

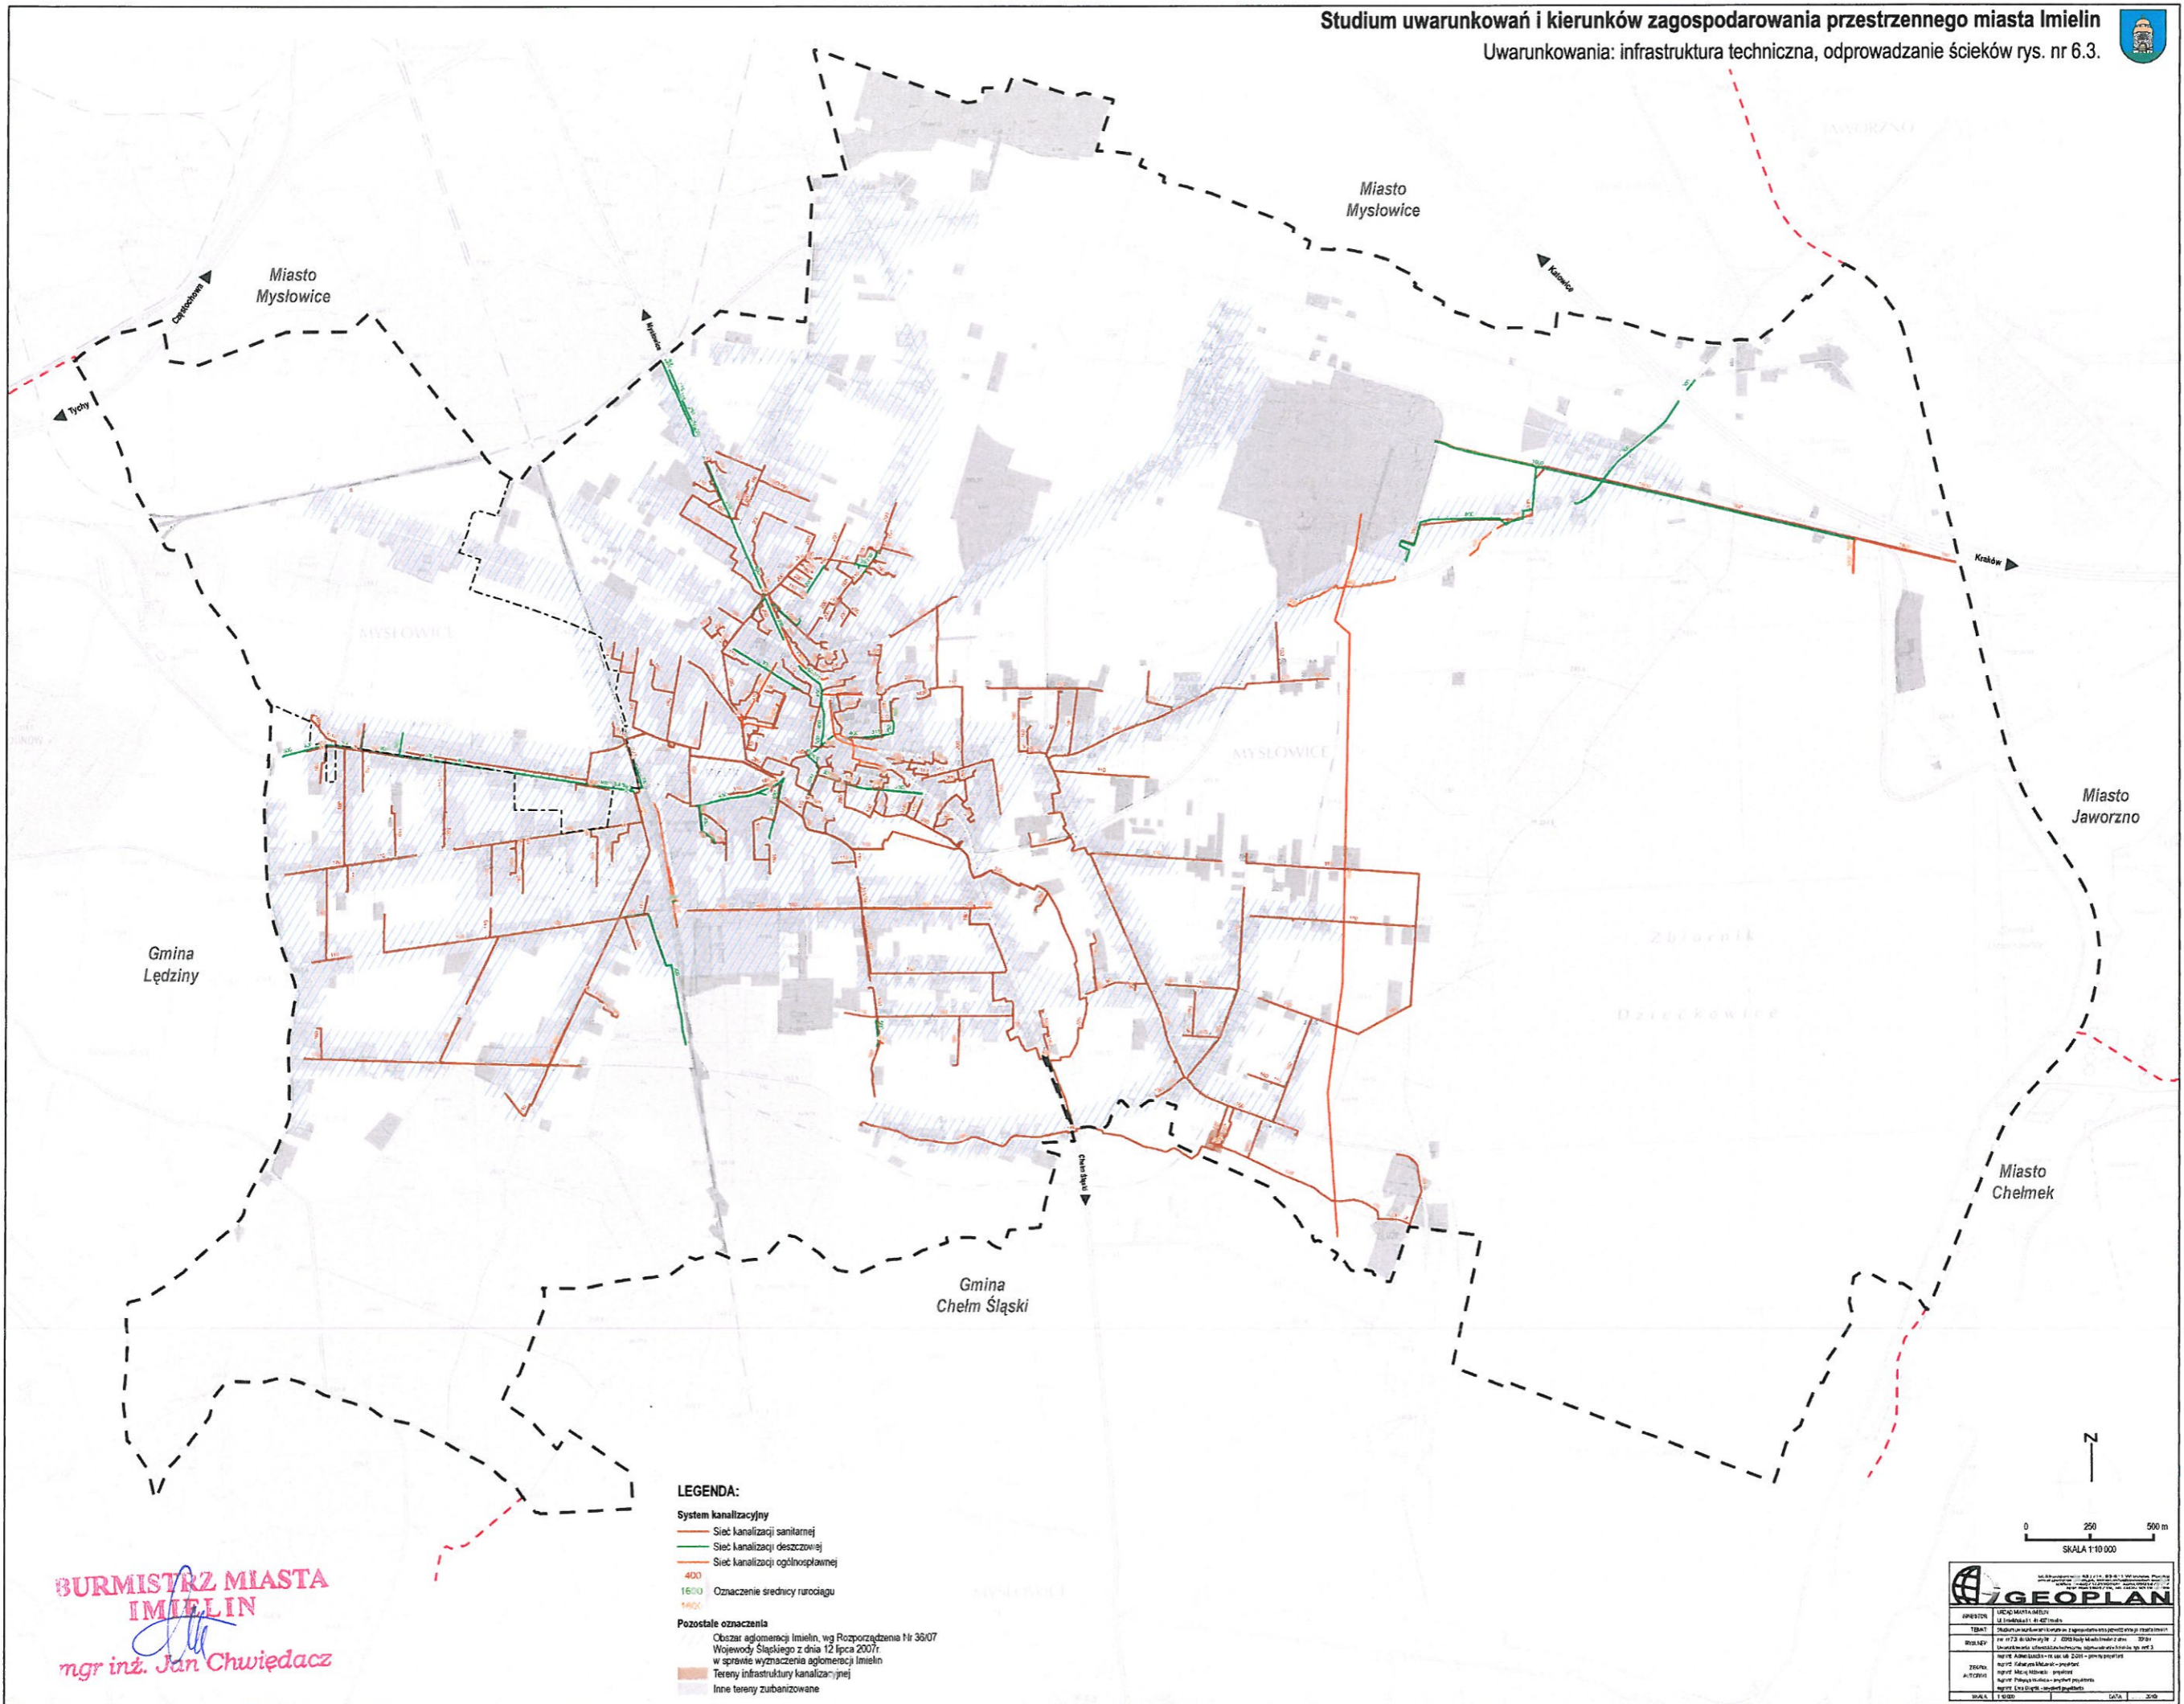

**BURMISTRZ MIASTA
IMIELIN**
mgr inż. Jan Chwiędacz

LEGENDA:

- System kanalizacyjny**
- Sieć kanalizacji sanitarnej
 - Sieć kanalizacji deszczowej
 - Sieć kanalizacji ogólnospławnej
 - 400 Oznaczenie średnicy rurociągu
 - 1600
 - 1800


Pozostałe oznaczenia

- Obszar aglomeracji Imielin, wg Rozporządzenia Nr 38/07 Wojewody Śląskiego z dnia 12 lipca 2007r. w sprawie wyznaczenia aglomeracji Imielin
- Tereny infrastruktury kanalizacyjnej
- Inne tereny zabudowane

N

0 250 500 m
SKALA 1:10 000

GEOPLAN	
OPISATOR	mgr inż. Andrzej Kozłowski
TŁUMACZ	mgr inż. Andrzej Kozłowski
RYSOWALCA	mgr inż. Andrzej Kozłowski
ZATWIERDZONA	mgr inż. Andrzej Kozłowski
DATA	2010

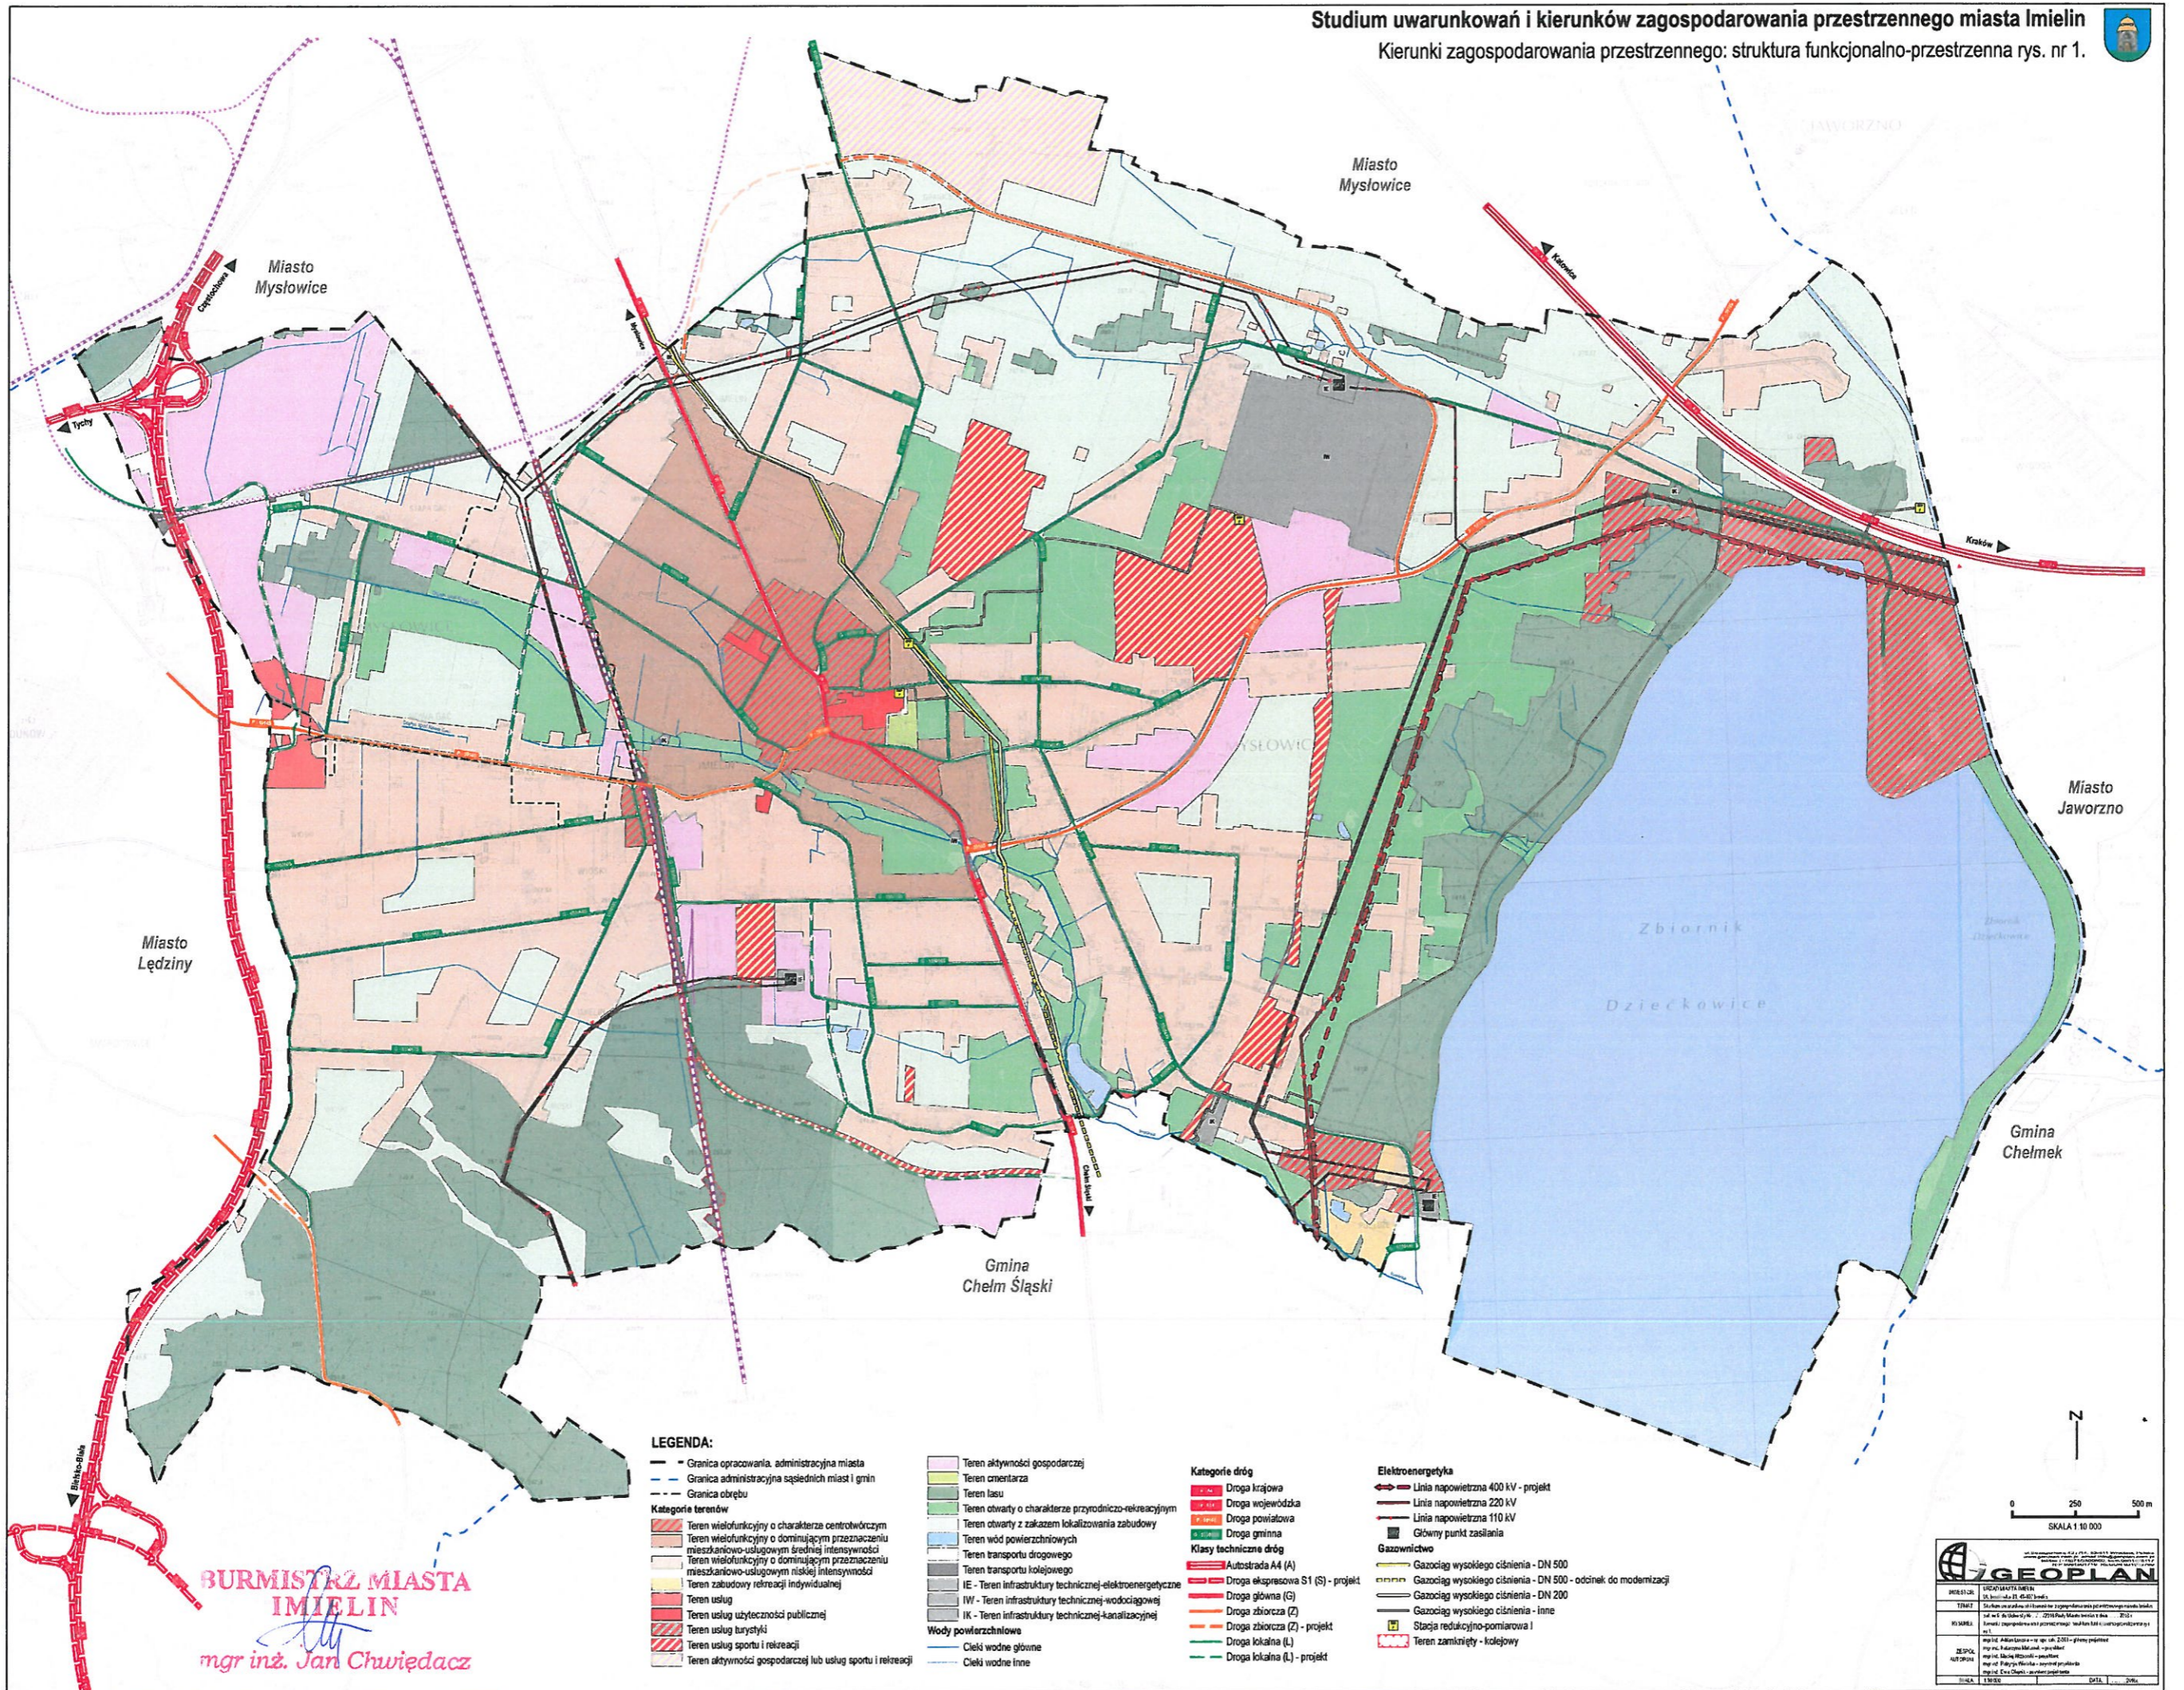

BURMISTRZ MIASTA IMIELIN
mgr inż. Jan Chwiędacz


LEGENDA:

- Granica opracowania, administracyjna miasta
 - Granica administracyjna sąsiednich miast i gmin
 - Granica obrębu
- Kategorie terenów**
- Teren wielofunkcyjny o charakterze centrowtórczym
 - Teren wielofunkcyjny o dominującym przeznaczeniu mieszkaniowo-usługowym średniej intensywności
 - Teren wielofunkcyjny o dominującym przeznaczeniu mieszkaniowo-usługowym niskiej intensywności
 - Teren zabudowy rekreacji indywidualnej
 - Teren usług
 - Teren usług użyteczności publicznej
 - Teren usług turystyki
 - Teren usług sportu i rekreacji
 - Teren aktywności gospodarczej lub usług sportu i rekreacji

- Teren aktywności gospodarczej
 - Teren cmentarza
 - Teren lasu
 - Teren otwarty o charakterze przyrodniczo-rekreacyjnym
 - Teren otwarty z zakazem lokalizowania zabudowy
 - Teren wód powierzchniowych
 - Teren transportu drogowego
 - Teren transportu kolejowego
 - IE - Teren infrastruktury technicznej-elektroenergetycznej
 - IW - Teren infrastruktury technicznej-wodociągowej
 - IK - Teren infrastruktury technicznej-kanalizacyjnej
- Wody powierzchniowe**
- Cieki wodne główne
 - Cieki wodne inne


- Kategorie dróg**
- Droga krajowa
 - Droga wojewódzka
 - Droga powiatowa
 - Droga gminna
- Klasy techniczne dróg**
- Autostrada A4 (A)
 - Droga ekspresowa S1 (S) - projekt
 - Droga główna (G)
 - Droga zbiorcza (Z) - projekt
 - Droga lokalna (L)
 - Droga lokalna (L) - projekt

- Elektroenergetyka**
- Linia napowietrzna 400 kV - projekt
 - Linia napowietrzna 220 kV
 - Linia napowietrzna 110 kV
 - Główny punkt zasilania
- Gazownictwo**
- Gazociąg wysokiego ciśnienia - DN 500
 - Gazociąg wysokiego ciśnienia - DN 500 - odcinek do modernizacji
 - Gazociąg wysokiego ciśnienia - DN 200
 - Gazociąg wysokiego ciśnienia - inne
 - Stacja redukcyjno-pomiarowa I
 - Teren zamknięty - kolejowy

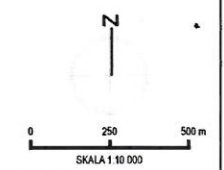

MIEJSCOWOŚĆ: Imielin TERYTORIUM: Imielin WYMIAR: 1:10 000 DATA: 2018	Nazwa i adres wykonawcy: Nazwa i adres inwestora: Nazwa i adres odbiorcy: Data:

Studium uwarunkowań i kierunków zagospodarowania przestrzennego miasta Imielin
 Kierunki rozwoju: środowisko naturalne, dziedzictwo kulturowe i zabytki oraz dobra kultury współczesnej rys. nr 2.1.

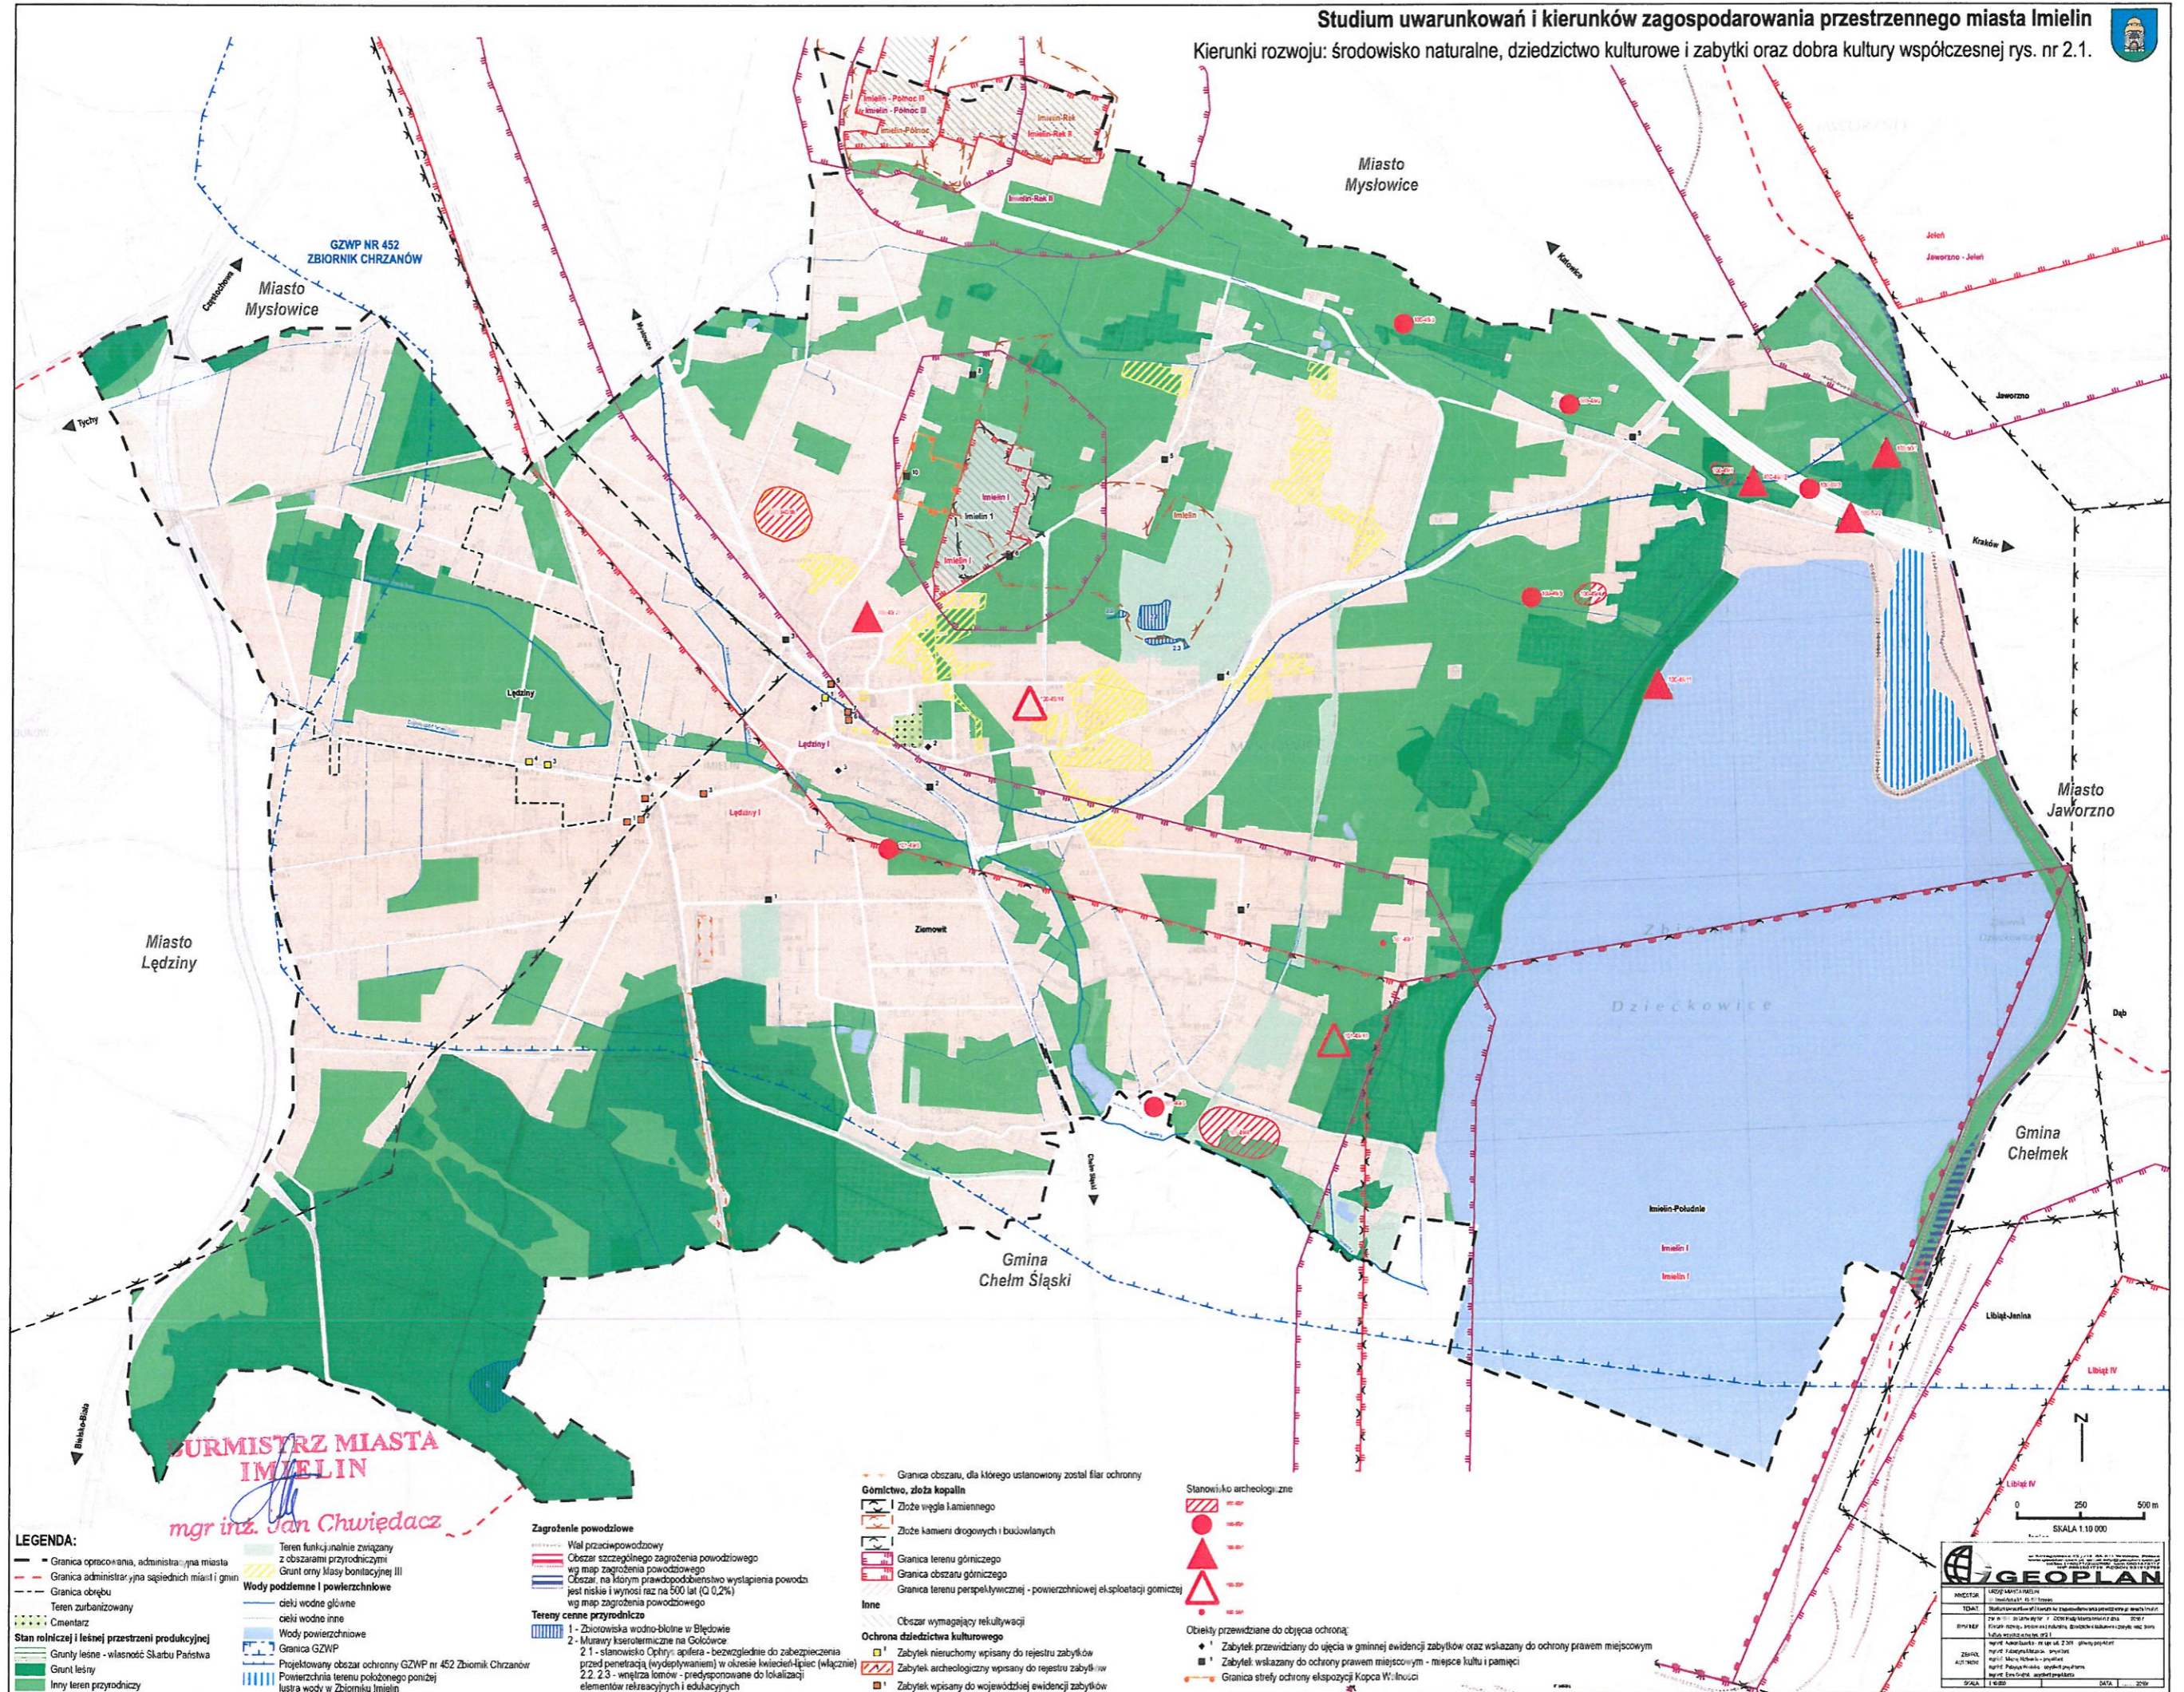

Burmistrz Miasta IMIELIN
mgr inż. Jan Chwiedacz

- LEGENDA:**
- Granicę opracowania, administracyjną miasta
 - Granicę administracyjną sąsiednich miast i gmin
 - Granicę obrębu
 - Teren zurbanizowany
 - Cmentarz
 - Stan rolniczej i leśnej przestrzeni produkcyjnej
 - Grunt leśny - własność Skarbu Państwa
 - Grunt leśny
 - Inny teren przyrodniczy

- Wody podziemne i powierzchniowe**
- cieki wodne główne
 - cieki wodne inne
 - Wody powierzchniowe
 - Granicę GZWP
 - Projektowany obszar ochrony GZWP nr 452 Zbiornik Chrzanów
 - Powierzchnia terenu położonego poniżej lustra wody w Zbiorniku Imielin

- Zagrożenie powodziowe**
- Wzrost przeciwpowodziowy
 - Obszar szczególnego zagrożenia powodziowego wg map zagrożenia powodziowego
 - Obszar, na którym prawdopodobieństwo wystąpienia powodzi jest niskie i wynosi raz na 500 lat (Q 0,2%) wg map zagrożenia powodziowego
- Tereny cenne przyrodniczo**
- 1 - Zbiorniska wodno-błotne w Błędowie
 - 2 - Murawy kserotermiczne na Cokołowie
 - 2.1 - stanowisko Opatry: aptera - bezwzględnie do zabezpieczenia przed penetracją (wydeptywaniem) w okresie kwiecień-lipiec (włącznie)
 - 2.2.2.3 - wnętrza lomów - predysponowane do lokalizacji elementów rekreacyjnych i edukacyjnych

- Górnictwo, złoża kopalne**
- Złoże węgla kamiennego
 - Złoże kamieni drogowych i budowlanych
 - Granicę terenu górniczego
 - Granicę obszaru górniczego
 - Granicę terenu perspektywicznej - powierzchniowej eksploatacji górnictwa
- Inne**
- Obszar wymagający rekultywacji
- Ochrona dziedzictwa kulturowego**
- Zabytek niemurowy wpisany do rejestru zabytków
 - Zabytek archeologiczny wpisany do rejestru zabytków
 - Zabytek wpisany do wojewódzkiej ewidencji zabytków

- Stanowiska archeologiczne**
- Zabytek przewidziany do objęcia ochroną
 - Zabytek wskazany do objęcia ochroną
 - Zabytek wskazany do ochrony prawem miejscowym - miejsce kultury i pamięci
 - Granicę strefy ochrony ekspozycji Kopca Włhoci

GEOPLAN

SKALA 1:10 000


0 250 500 m

INFORMACJE O PROJEKcie

TYTUŁ	Studium uwarunkowań i kierunków zagospodarowania przestrzennego miasta Imielin
OPRACOWAŁ	mgr inż. Jan Chwiedacz
ZAKRES	mgr inż. Jan Chwiedacz, mgr inż. Jan Chwiedacz
DATA	2015
SKALA	1:10 000

Studium uwarunkowań i kierunków zagospodarowania przestrzennego miasta Imielin

Kierunki rozwoju: ochrona terenów wynikająca z podziemnej eksploatacji górniczej rys. nr 2.2.

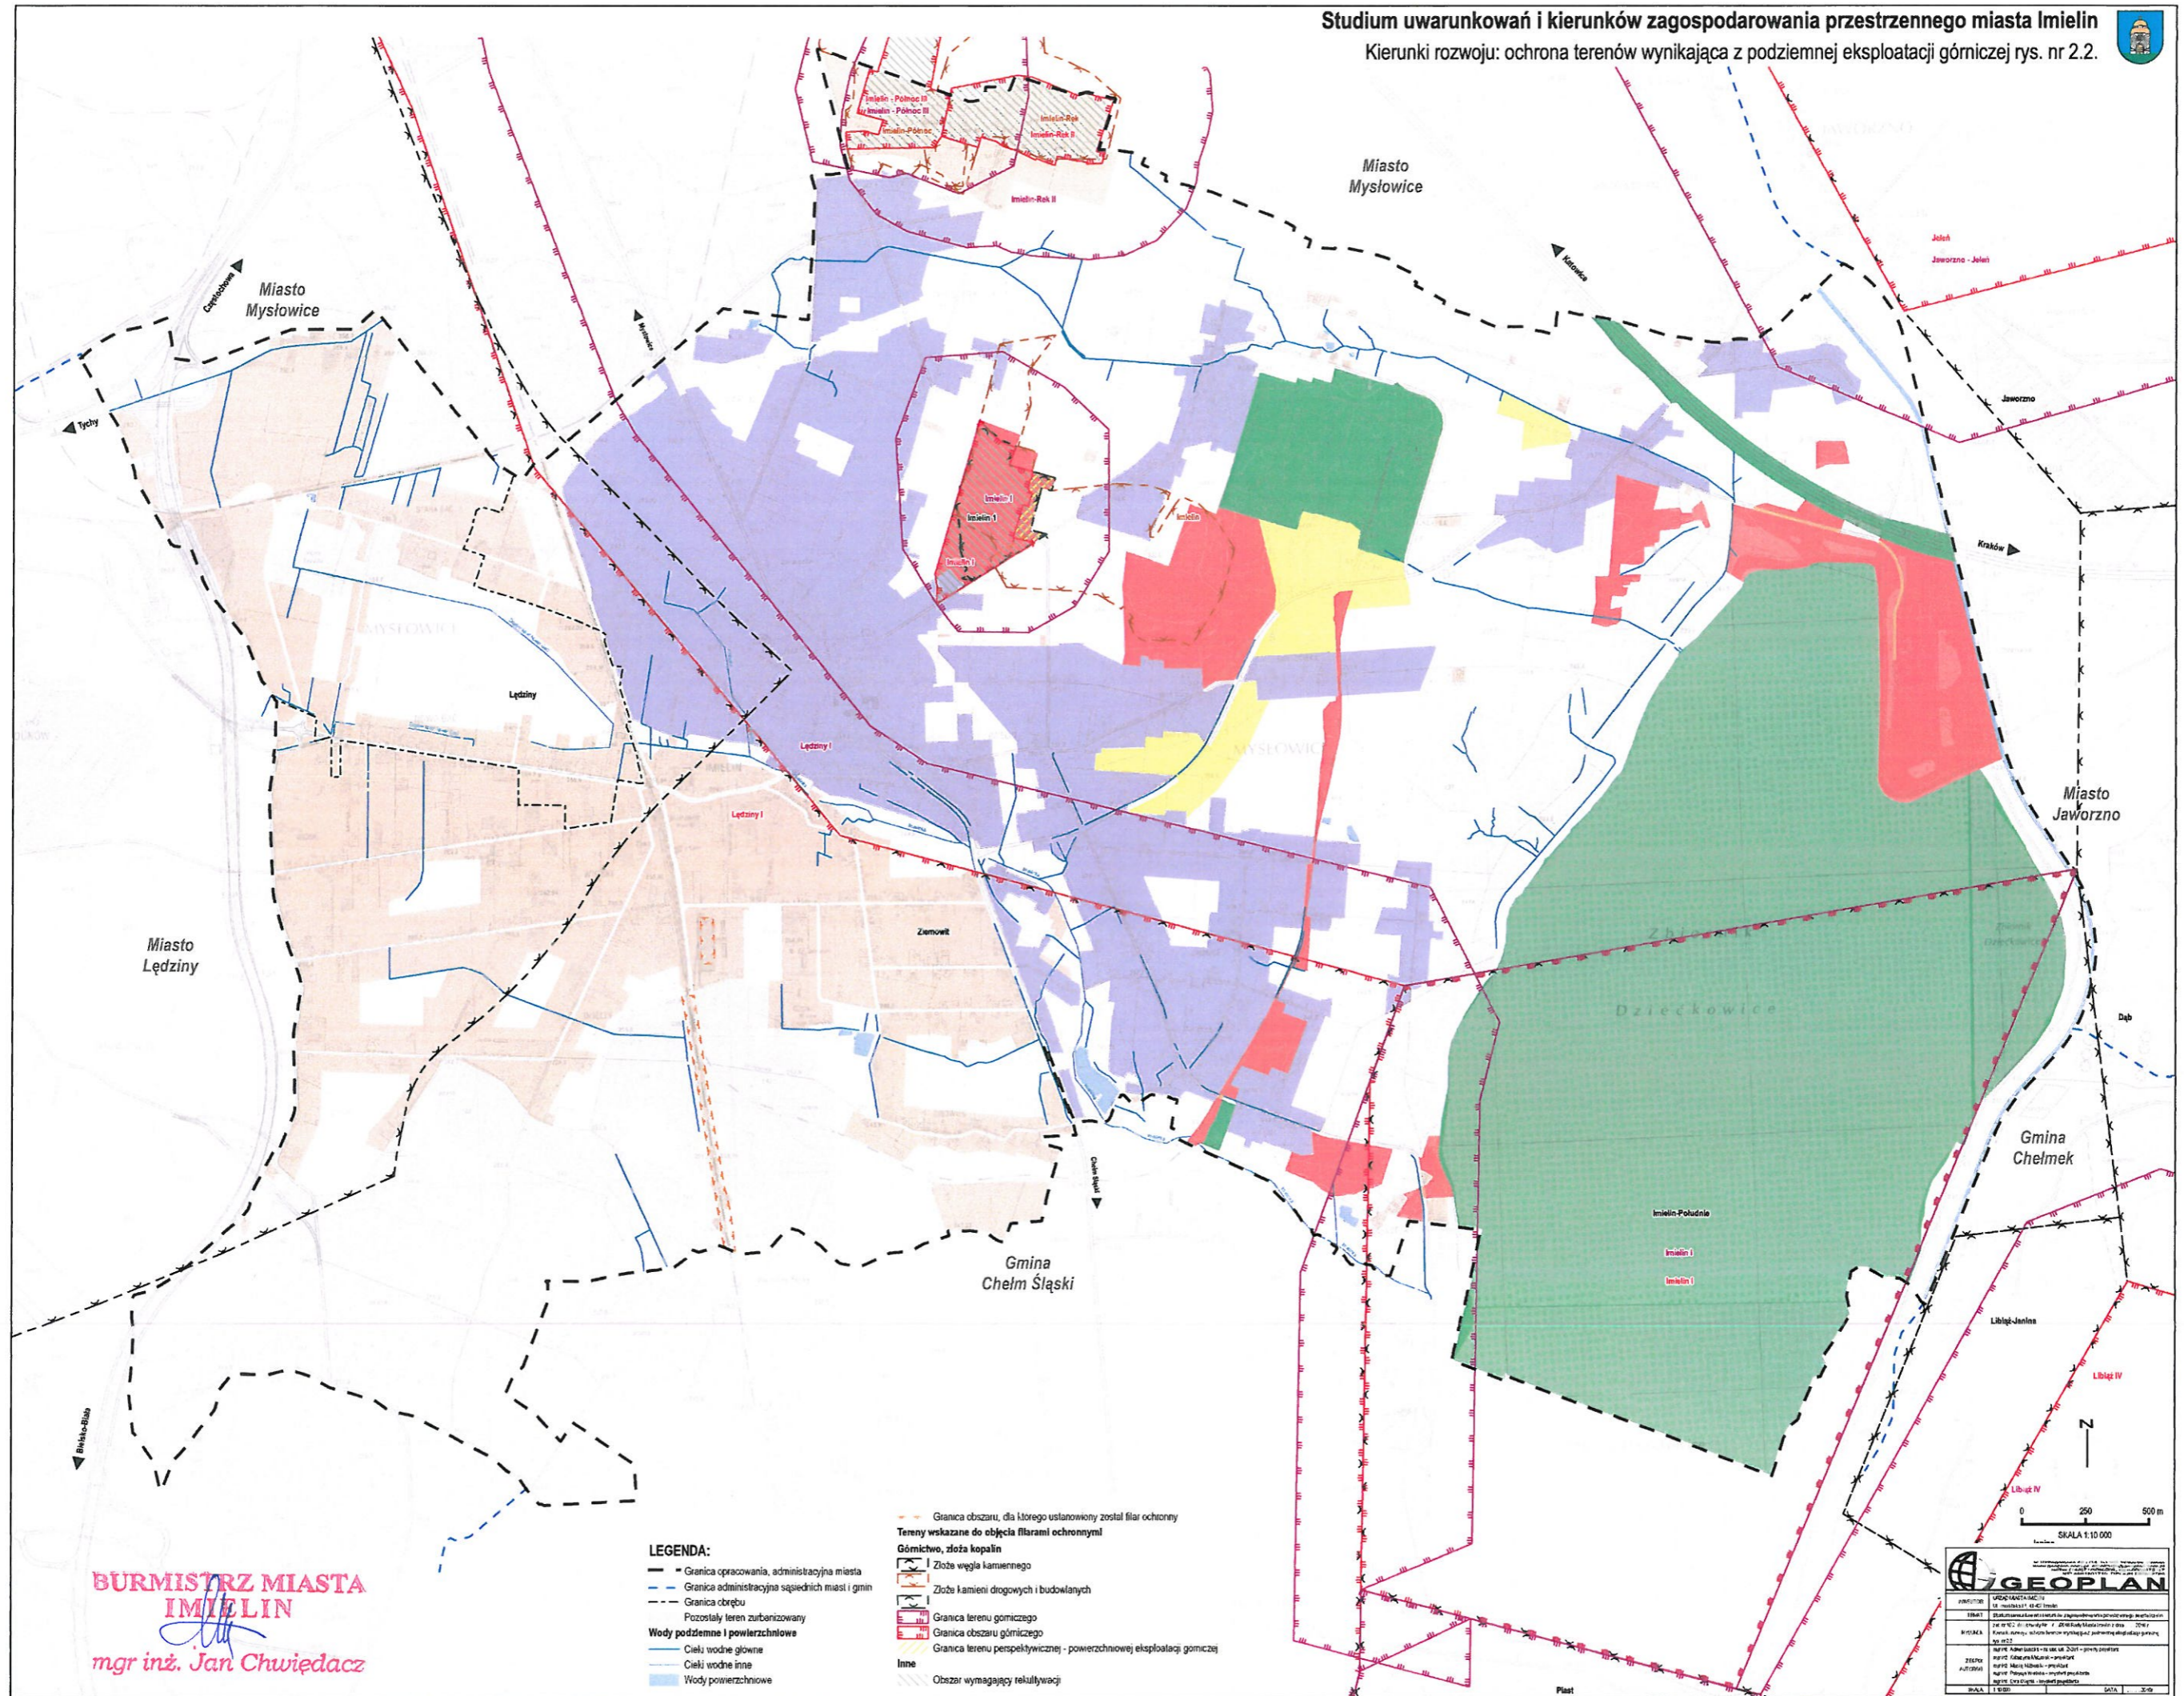

**BURMISTRZ MIASTA
IMIELIN**
mgr inż. Jan Chwiędacz


- LEGENDA:**
- Granica opracowania, administracyjna miasta
 - Granica administracyjna sąsiednich miast i gmin
 - - - Granica obrębu
 - Pozostały teren zurbanizowany
 - Wody podziemne i powierzchniowe**
 - Ciek wodny główny
 - Ciek wodny inne
 - Wody powierzchniowe

- Granica obszaru, dla którego ustanowiony został filar ochronny
- Tereny wskazane do objęcia filarami ochronnymi**
- Górnictwo, złoża kopalni**
- Złoże węgla kamiennego
- Złoże kamieni drogowych i budowlanych
- Granica terenu górnictwa
- Granica obszaru górnictwa
- Granica terenu perspektywicznej - powierzchniowej eksploatacji górnictwa
- Inne**
- Obszar wymagający relikwacji

0 250 500 m
SKALA 1:10 000

GEOPLAN

PROJEKTANT	GEOPLAN
INŻYNIER	mgr inż. Jan Chwiędacz
DATA	2014

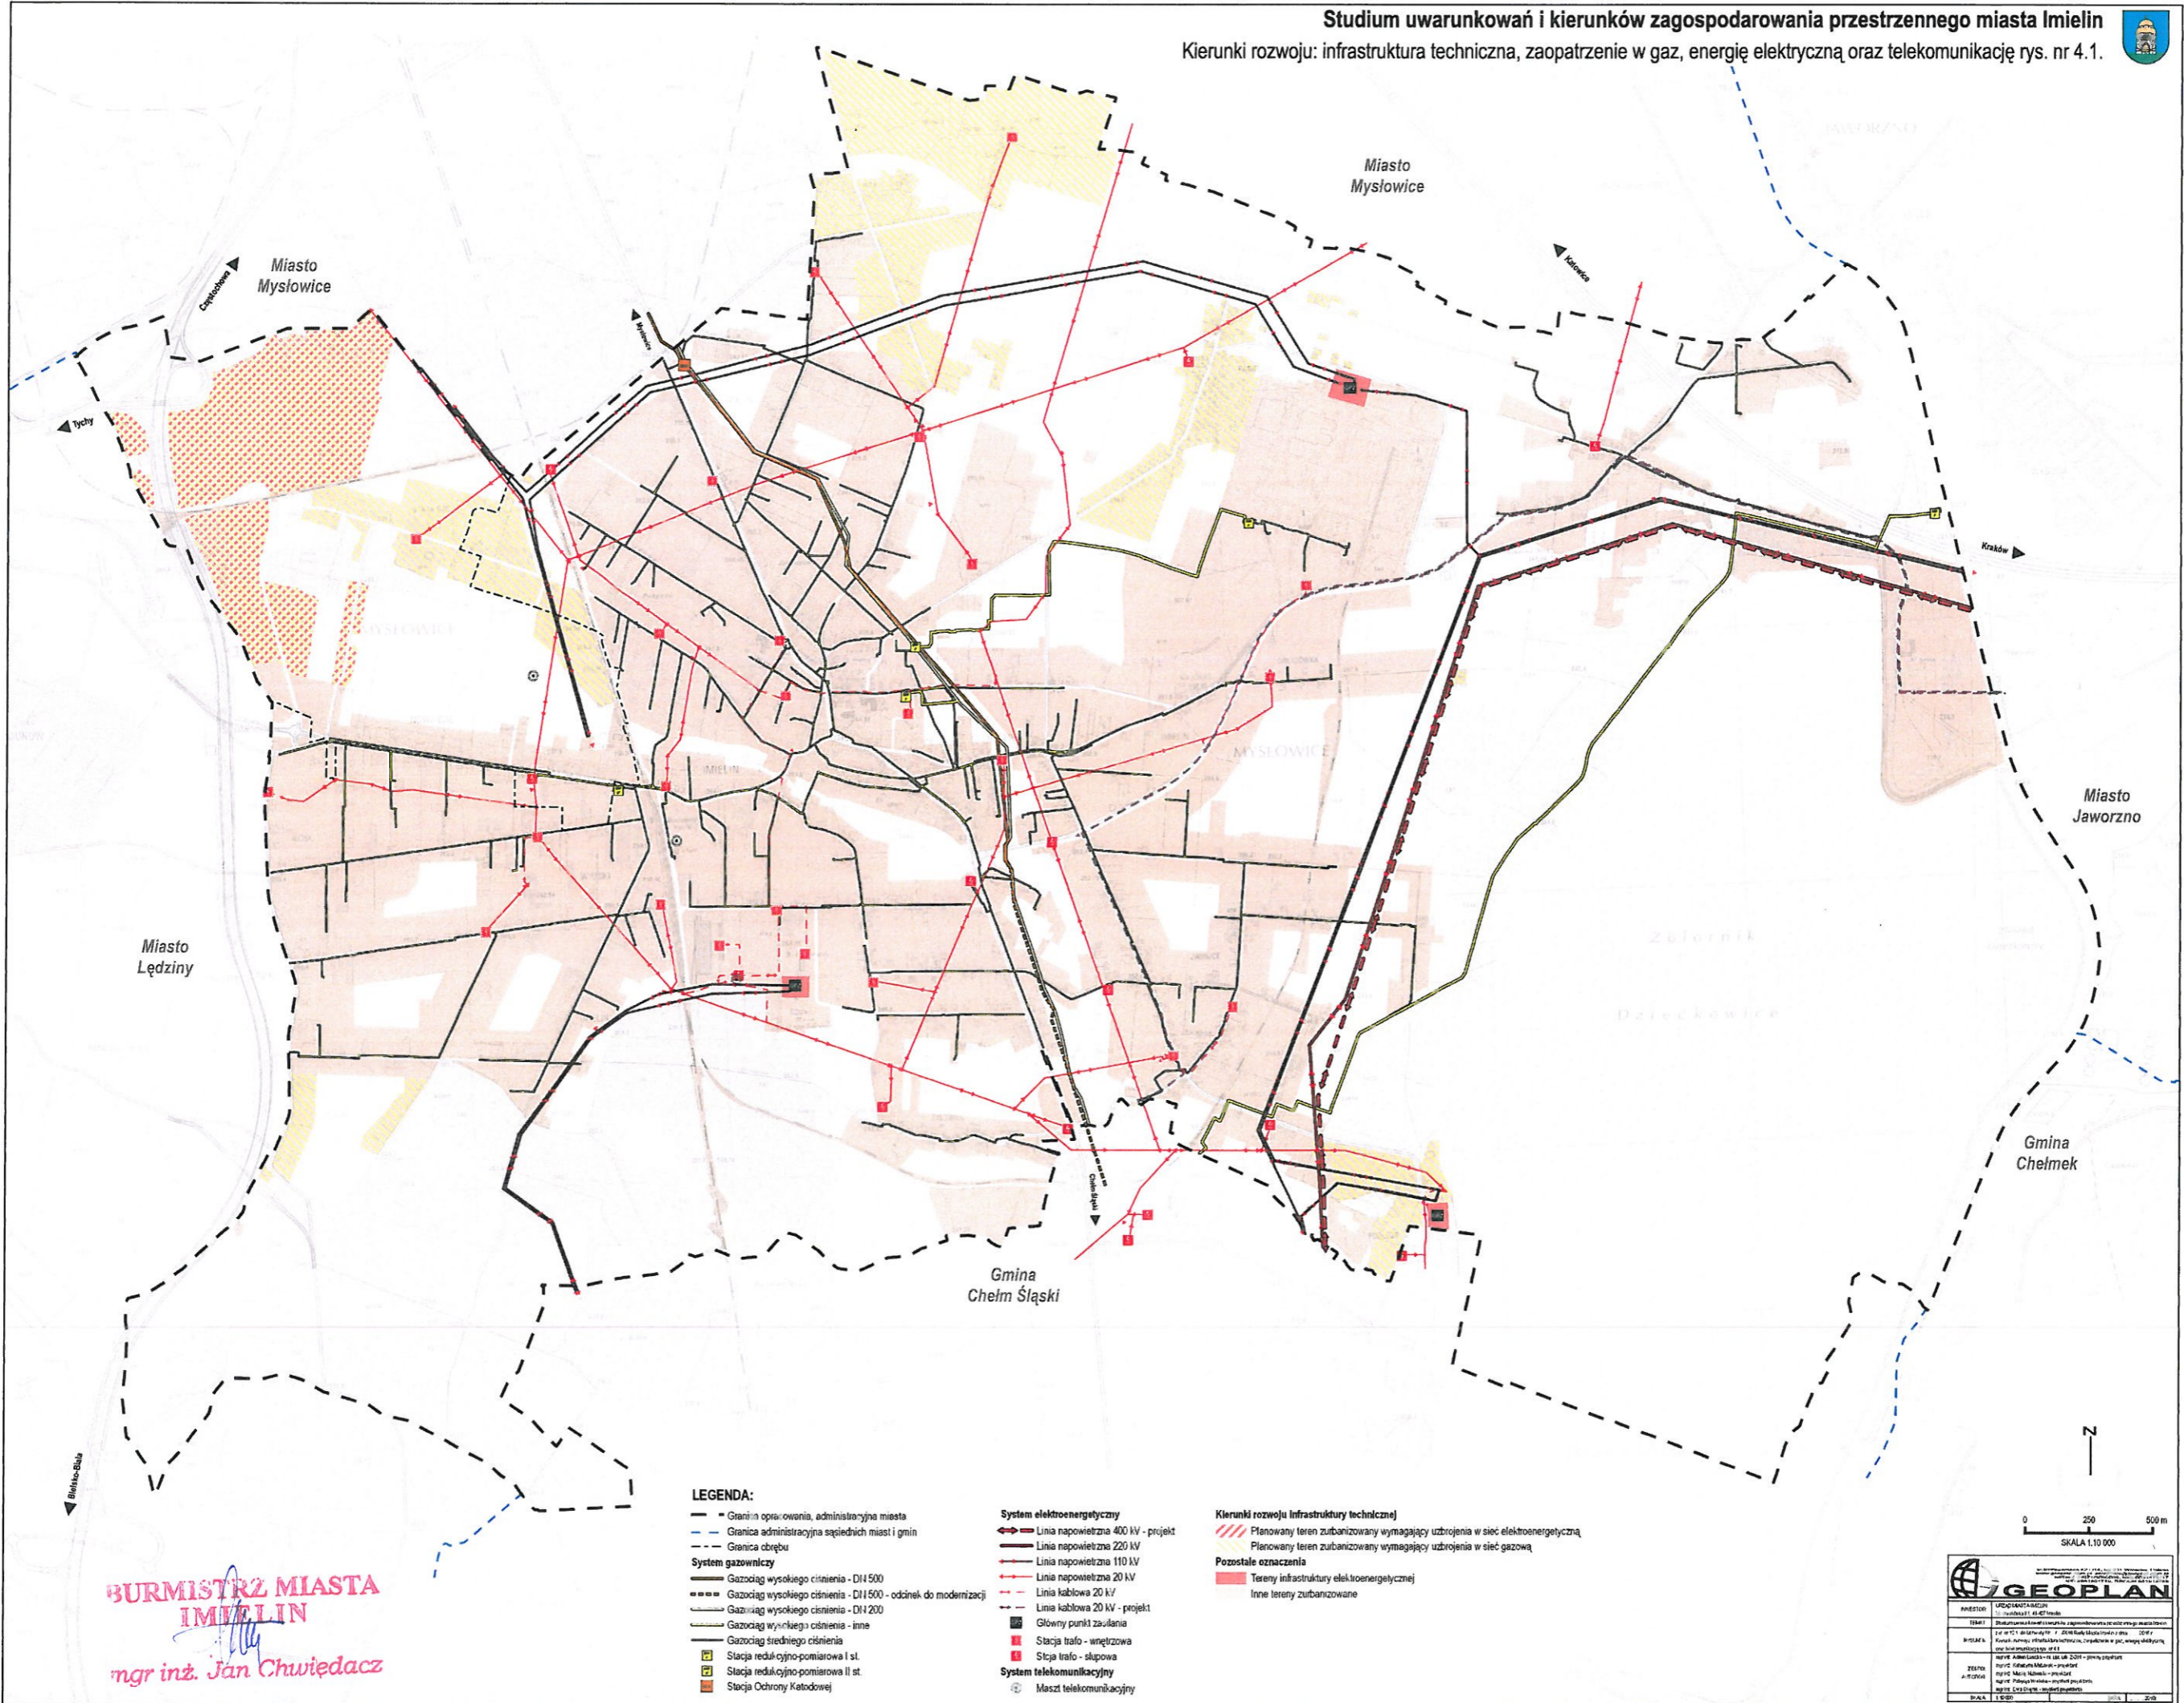


BURMISTRZ MIASTA IMIELIN
mgr inż. Jan Chwiędacz

LEGENDA:


- - - Granica opracowania, administracyjna miasta
- - - Granica administracyjna sąsiednich miast i gmin
- - - Granica obszaru
- System gazowniczy**
- Gazociąg wysokiego ciśnienia - DN 500
- Gazociąg wysokiego ciśnienia - DN 500 - odcinek do modernizacji
- Gazociąg wysokiego ciśnienia - DN 200
- Gazociąg wysokiego ciśnienia - inne
- Gazociąg średniego ciśnienia
- Stacja redukcyjno-pomiarowa I st.
- Stacja redukcyjno-pomiarowa II st.
- Stacja Ochrony Katodowej

- System elektroenergetyczny**
- Linia napowietrzna 400 kV - projekt
- Linia napowietrzna 220 kV
- Linia napowietrzna 110 kV
- Linia napowietrzna 20 kV
- Linia kablowa 20 kV - projekt
- Linia kablowa 20 kV - projekt
- Główny punkt zasilania
- Stacja trafo - wężrzowa
- Stacja trafo - słupowa
- System telekomunikacyjny**
- Maszt telekomunikacyjny

- Kierunki rozwoju infrastruktury technicznej**
- ▨ Planowany teren zabudowany wymagający uzbrojenia w sieć elektroenergetyczną
- ▨ Planowany teren zabudowany wymagający uzbrojenia w sieć gazową
- Pozostałe oznaczenia**
- Tereny infrastruktury elektroenergetycznej
- Inne tereny zabudowane

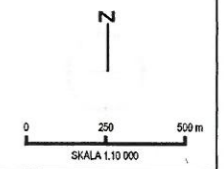


AMBROSI ul. Rybnicza 11, 41-407 Tychy	URZĘDNIK ul. Rybnicza 11, 41-407 Tychy
DATA 14.01.2014	DATA 14.01.2014
ZESTAWIENIE 14.01.2014	ZESTAWIENIE 14.01.2014
SKALA 1:10 000	SKALA 1:10 000

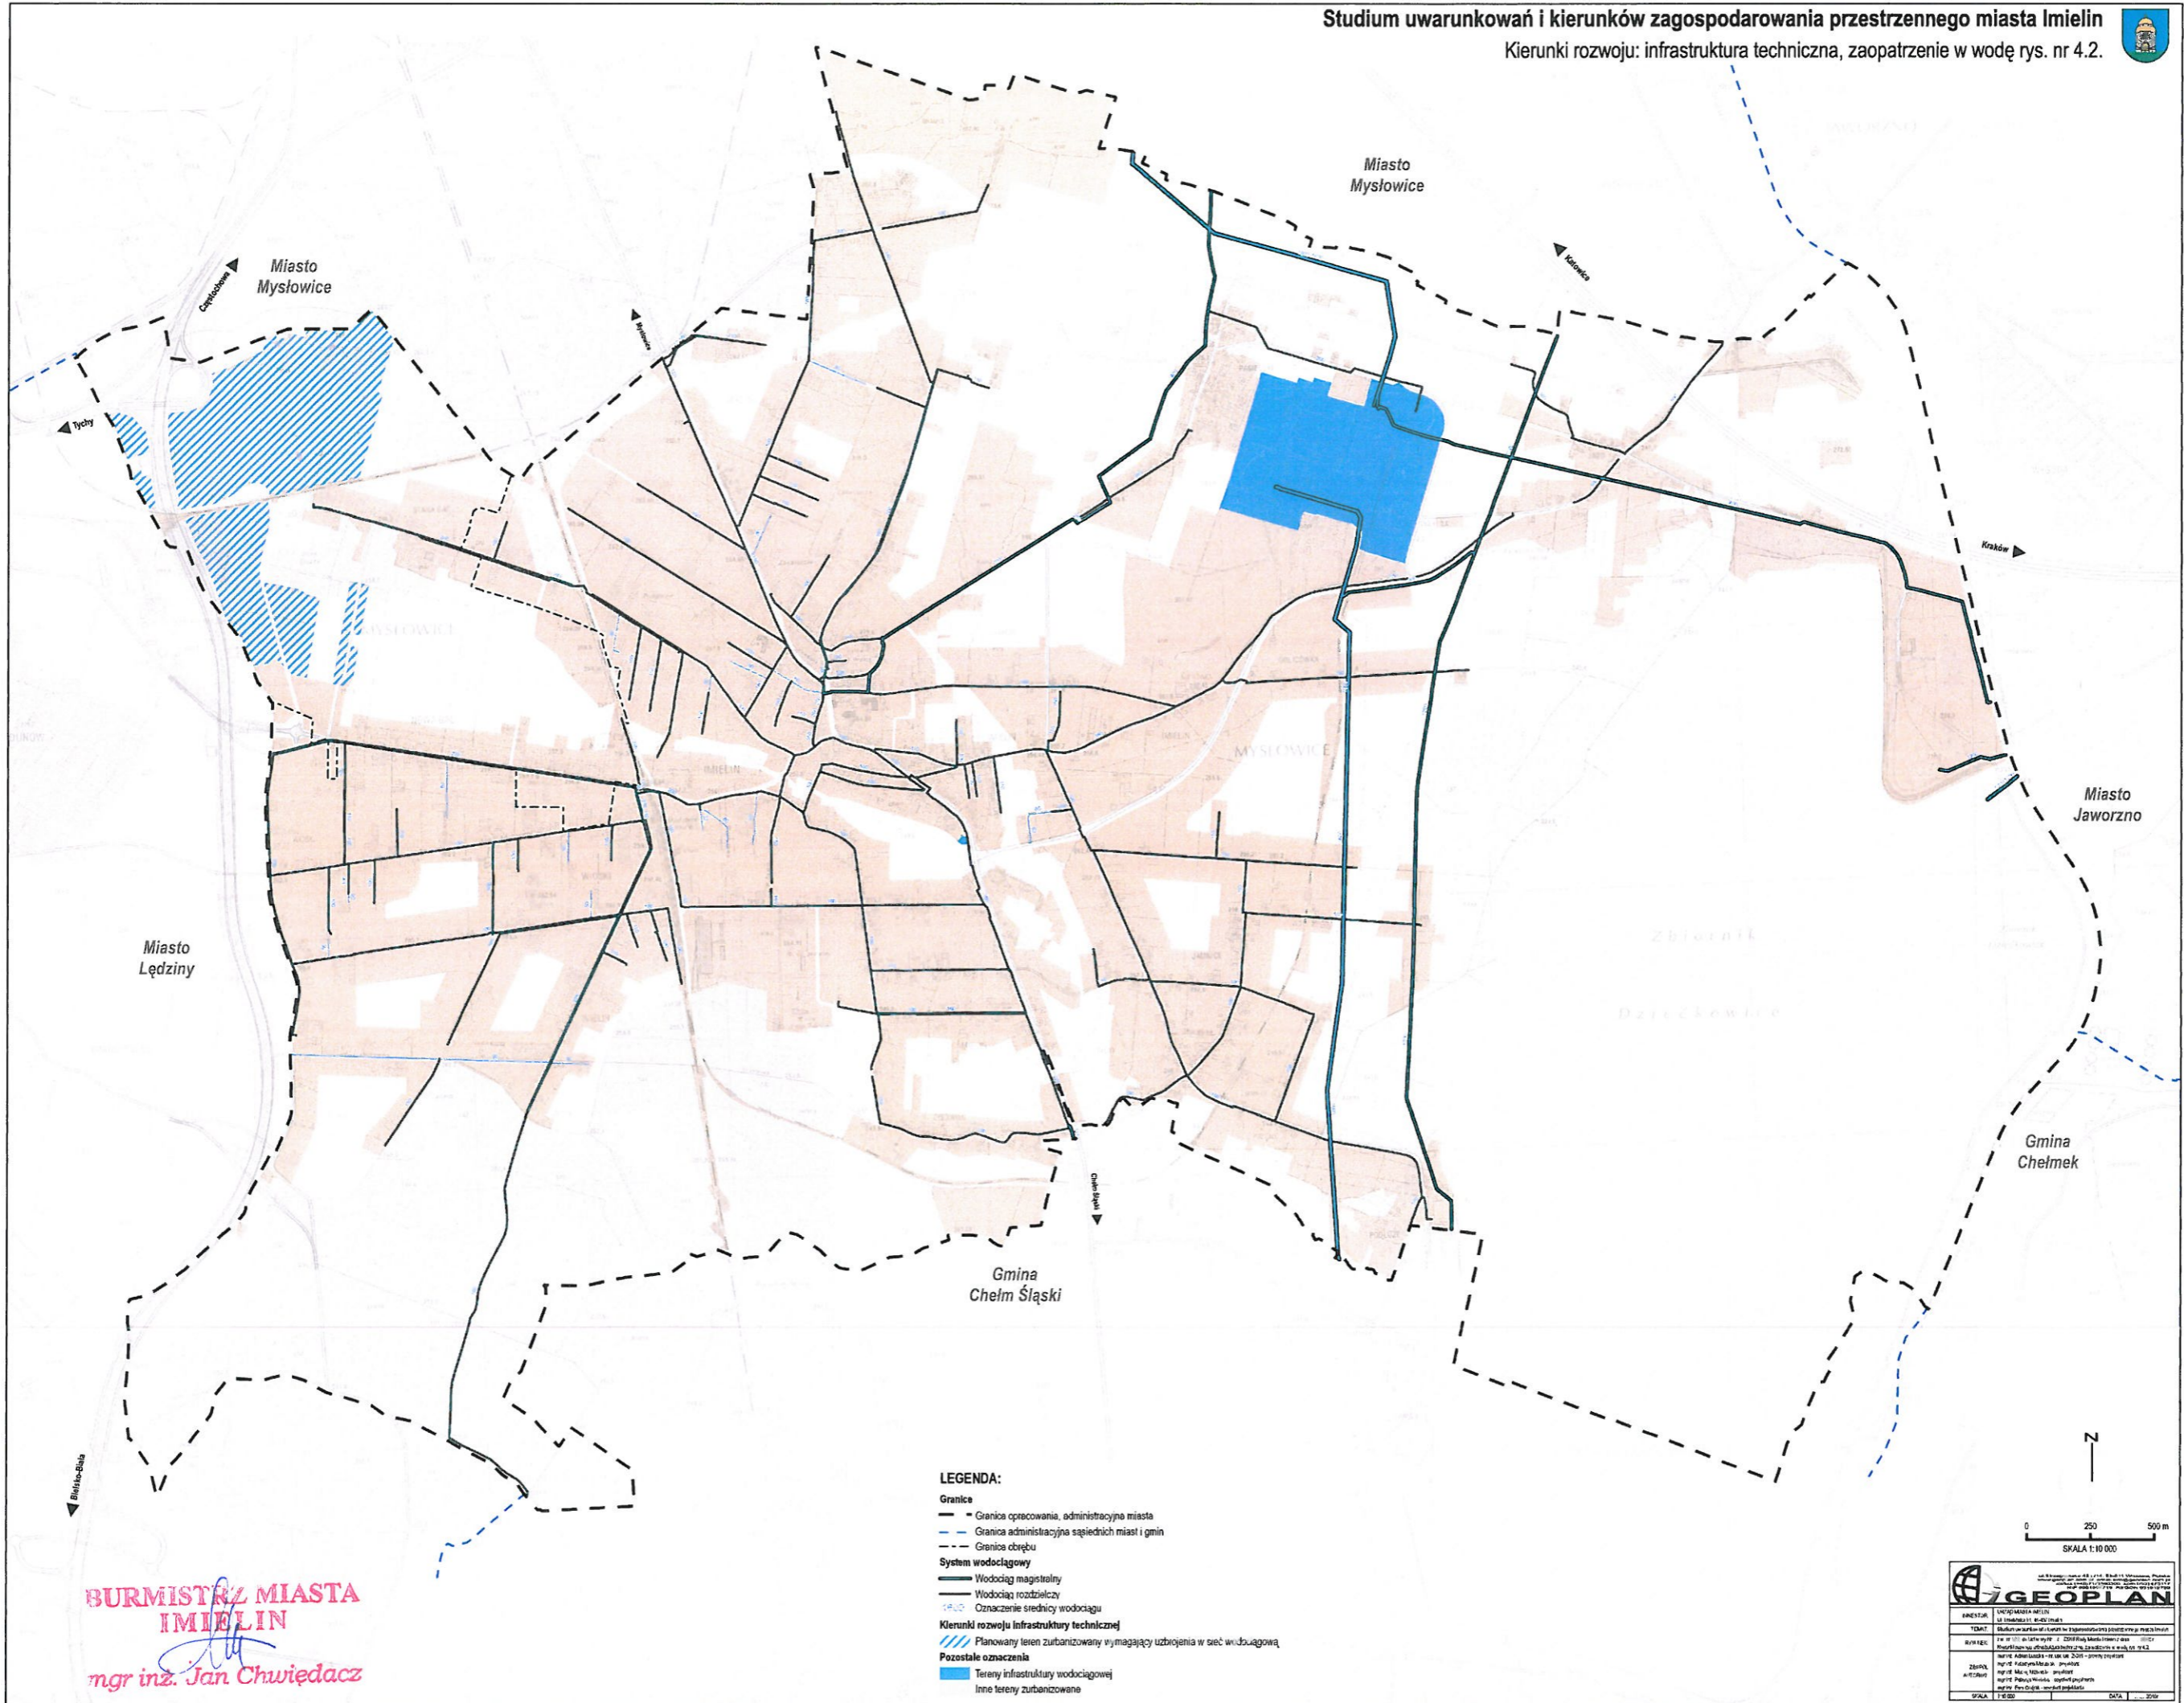


- LEGENDA:**
- Granice**
- - - Granica opracowania, administracyjno miasta
 - - - Granica administracyjna sąsiednich miast i gmin
 - - - Granica cześću
- System wodociągowy**
- Wodociąg magistralny
 - Wodociąg rozdzielczy
 - ○ ○ Oznaczenie średnicy wodociągu
- Kierunki rozwoju infrastruktury technicznej**
- /// Planowany teren zabudowy w wymagający uźbiożenia w sieć wodociągową
- Pozostałe oznaczenia**
- Tereny infrastruktury wodociągowej
 - Inne tereny zabudowane

**BURMISTRZ MIASTA
IMIELIN**
mgr inż. Jan Chwiędacz

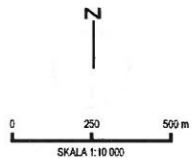

GEOPLAN	
ul. Słowackiego 10, 41-100 Katowice tel. 011 26 46 46 46, fax 011 26 46 46 46 e-mail: biuro@geoplan.pl, www.geoplan.pl	
INWESTOR: Urząd Miejski w Imielinie	DATA: 2010
TYTUŁ: Studium uwarunkowań i kierunków zagospodarowania przestrzennego miasta Imielin	SKALA: 1:10 000
AUTOR: Biuro Projektów i Studiów Geoplan	DATA: 2010
ZADANIE: Opracowanie studium uwarunkowań i kierunków zagospodarowania przestrzennego miasta Imielin	DATA: 2010
WYKONANIE: mgr inż. Jan Chwiędacz	DATA: 2010
WZGLĘDNY: mgr inż. Jan Chwiędacz	DATA: 2010
WZGLĘDNY: mgr inż. Jan Chwiędacz	DATA: 2010
WZGLĘDNY: mgr inż. Jan Chwiędacz	DATA: 2010
WZGLĘDNY: mgr inż. Jan Chwiędacz	DATA: 2010

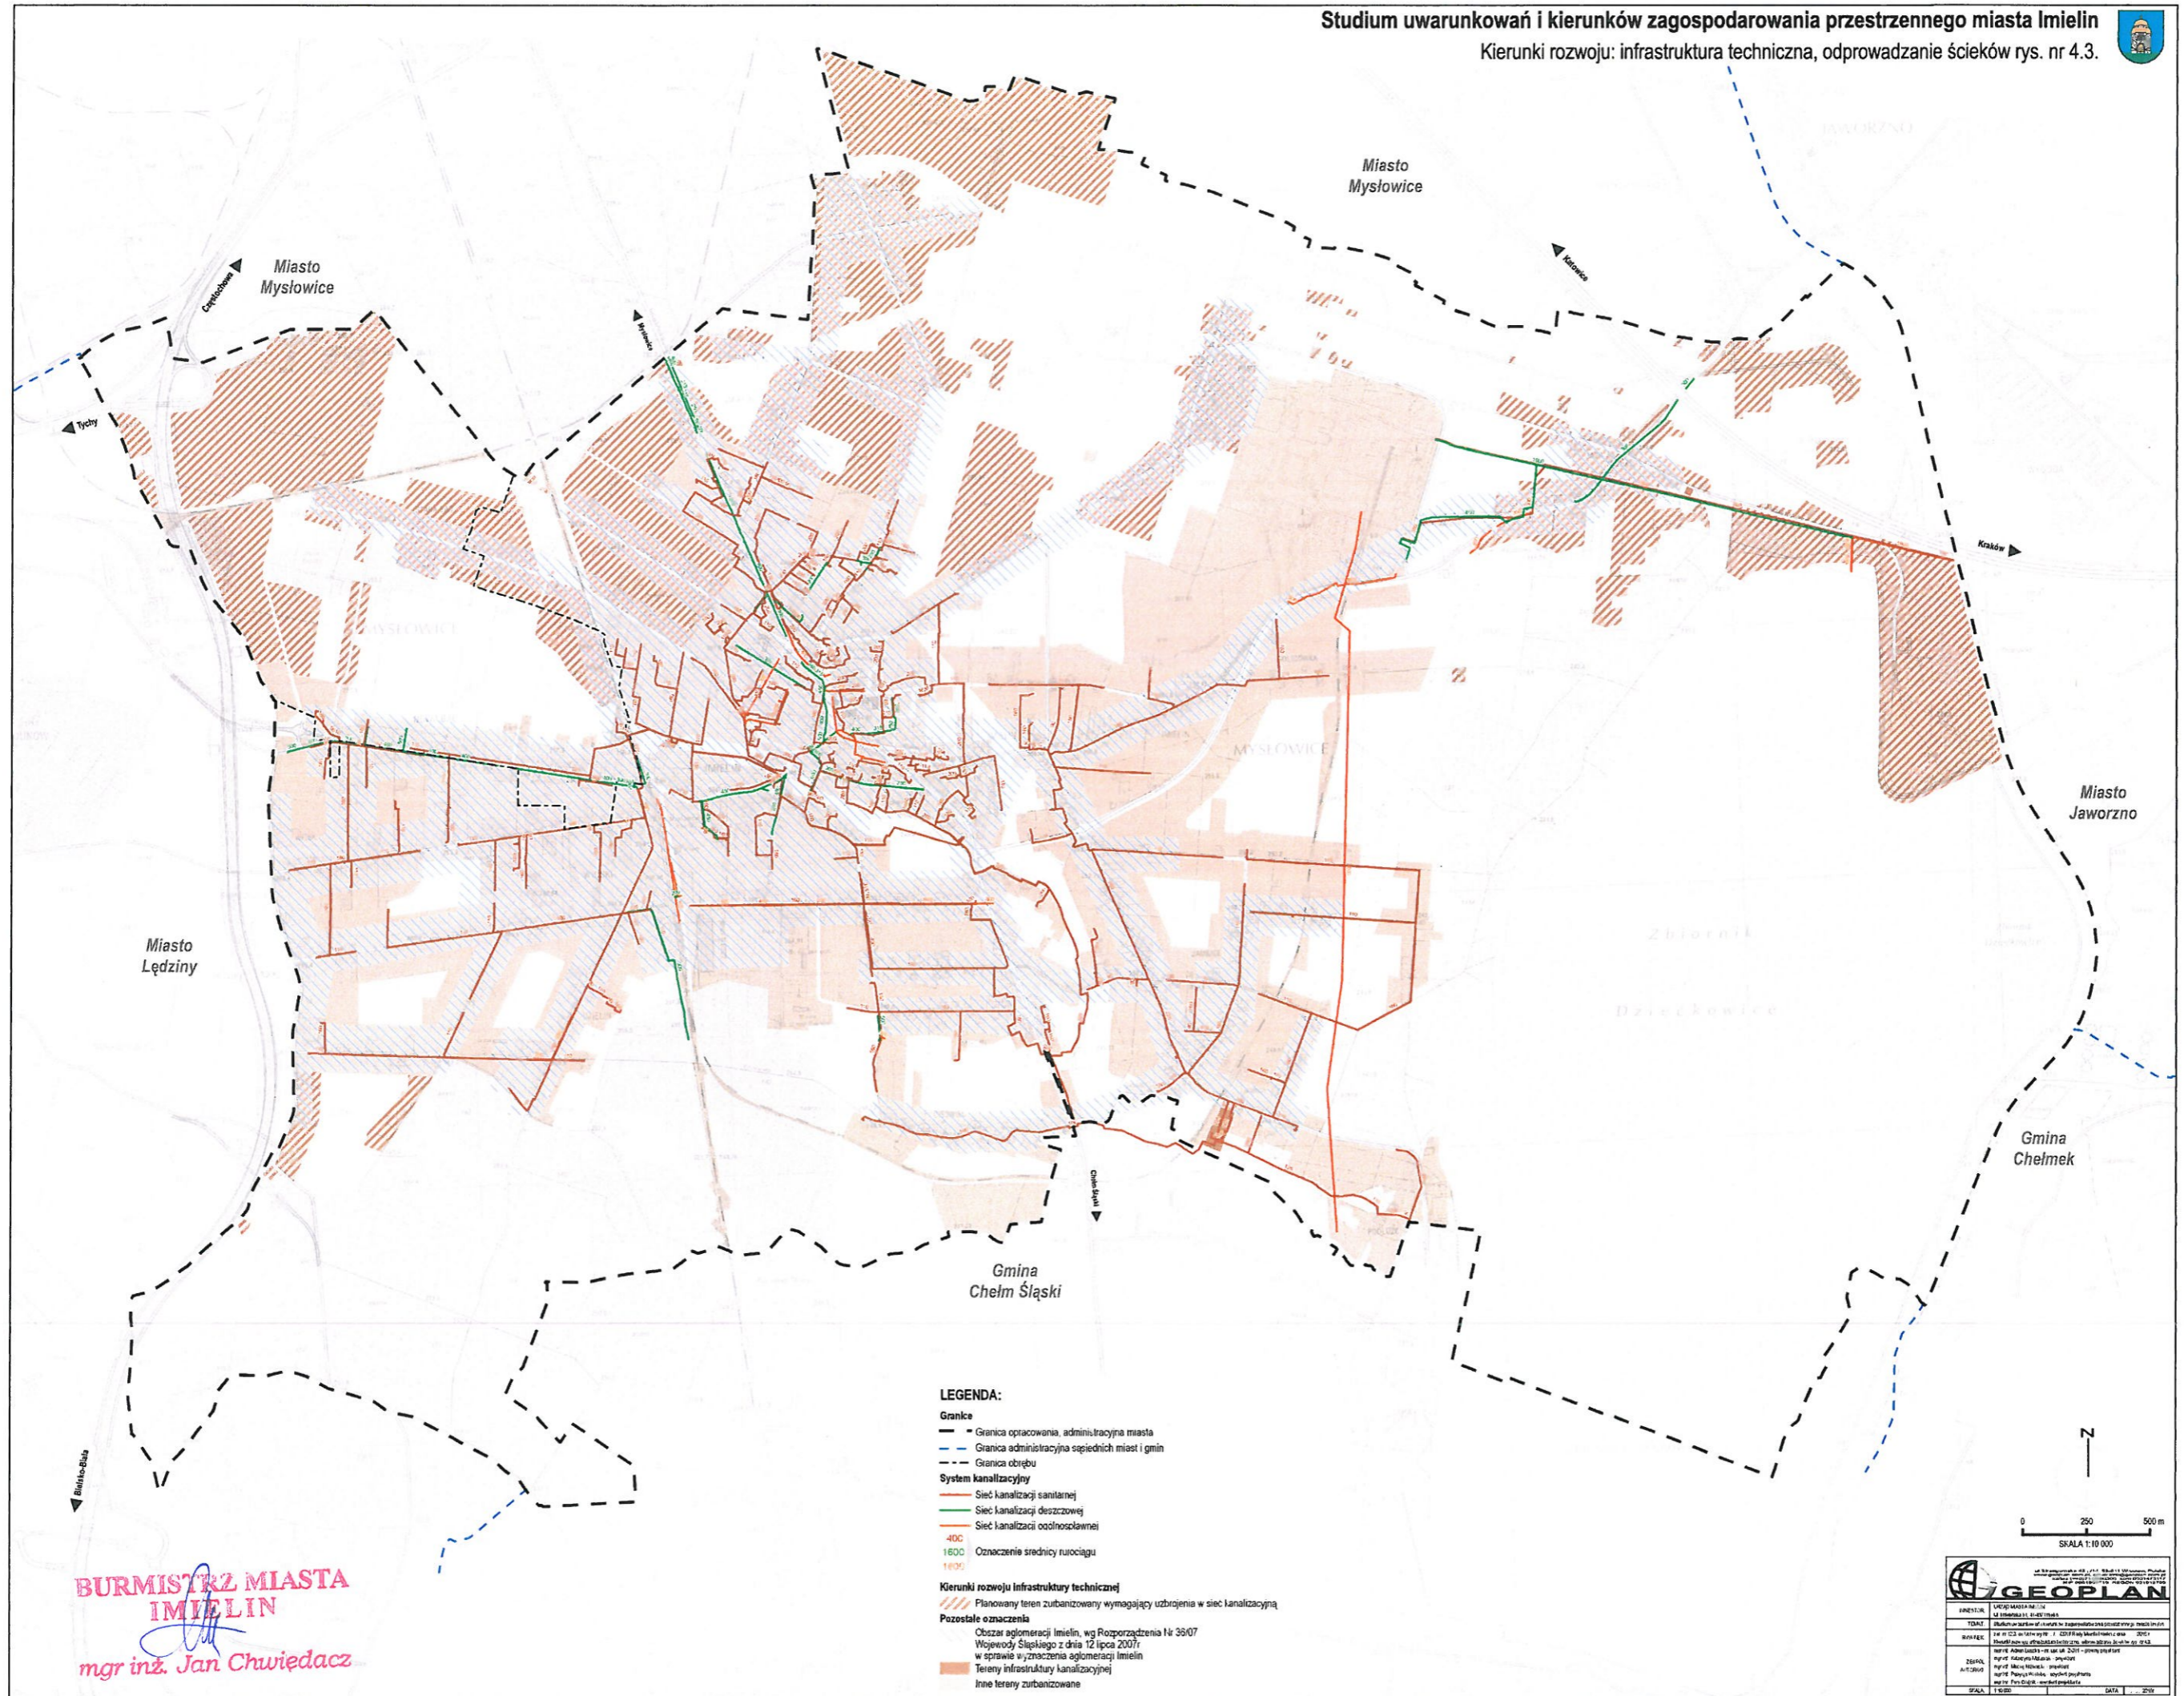

- LEGENDA:**
- Granice**
- Granica opracowania, administracyjna miasta
 - - - Granica administracyjna sąsiednich miast i gmin
 - - - Granica obrębu
- System kanalizacyjny**
- Sieć kanalizacji sanitarnej
 - Sieć kanalizacji deszczowej
 - Sieć kanalizacji ogólnospławnej
 - 400
 - 1600
 - 1800
- Oznaczenie średnicy rurociągu
- Kierunki rozwoju infrastruktury technicznej**
- Planowany teren zabudowany wymagający uzbrojenia w sieć kanalizacyjną
- Pozostałe oznaczenia**
- Obszar aglomeracji Imielin, wg Rozporządzenia Nr 35/07 Wojewody Śląskiego z dnia 12 lipca 2007r. w sprawie wyznaczenia aglomeracji Imielin
 - Tereny infrastruktury kanalizacyjnej
 - Inne tereny zabudowane

0 250 500 m
SKALA 1:10 000

GEOPLAN

ANALIZA	WYKONANA W DNIU 12.07.2011
TYTUŁ	Studium uwarunkowań i kierunków zagospodarowania przestrzennego miasta Imielin
ROZKŁASZCZENIE	1:10 000, 1:20 000, 1:50 000, 1:100 000, 1:200 000, 1:500 000, 1:1 000 000
DATA	12.07.2011
SKALA	1:10 000

BURMISTRZ MIASTA IMIELIN
mgr inż. Jan Chwiędacz