


PRZEKRÓJ TYPOWY D-D

ul. Wyzwolenia
skala 1:50

JEZDNIA
(ul. Wyzwolenia)

CHODNIK

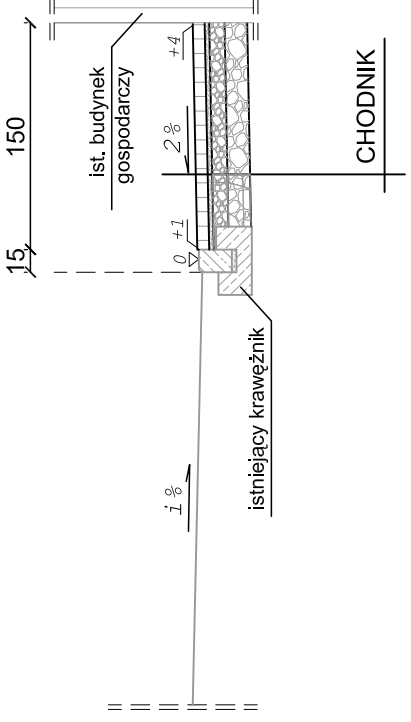


PRZEKRÓJ TYPOWY E-E

ul. Wyzwolenia
skala 1:50

JEZDNIA
(ul. Wyzwolenia)

CHODNIK

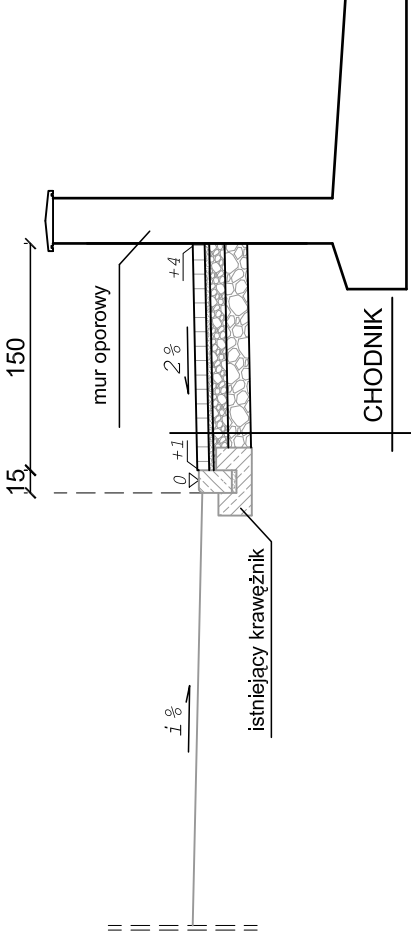


PRZEKRÓJ TYPOWY F-F

ul. Wyzwolenia
skala 1:50

JEZDNIA
(ul. Wyzwolenia)

CHODNIK


ZIELEŃ

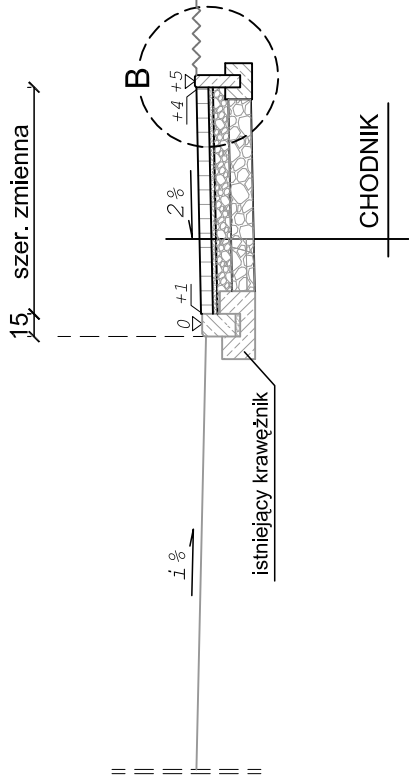

CHODNIK

8cm	warstwa ścierna - bet. kostka brukowa odcień: czerwony
3cm	podsyпка cementowo-piaskowa 1:4
10cm	kruszywo łamane stabilizowane mechanicznie 0/31,5
15cm	kruszywo łamane stabilizowane mechanicznie 0/63
36cm	ŁĄCZNIK

SZCZEGÓŁ "B" wymiary w [cm] skala 1:25

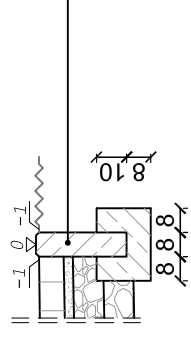

obrzeże bet. o wym 8x30x100cm
ułożone na ławie bet. z oporem
- beton C12/15 0,035m³/mb



BIURO INŻYNIERSKIE MK Spółka Jawna
tel.(033) 876 28 72 M. Krawczyk, K. Strzeżyk
500 107 084
504 078 174 ul.Unii Europejskiej 10/88.1
e - mail: biuromk@onet.pl 32-602 OŚWIĘCIM

inwestor:

Urząd Miasta Imielin
ul. Imielińska 81
41-407 Imielin

adres inwestycji:

Imielin, ul. Wyzwolenia

faza projektu:

PROJEKT BUDOWLANO-WYKONAWCZY

temat projektu:

Przebudowa ul. Wyzwolenia w Imielinie w zakresie: budowy chodnika, przebudowy zjazdów, przebudowy sieci teletechnicznej, przebudowy muru oporowego w ramach zadania inwestycyjnego pri.

"Budowa chodnika wraz z murem oporowym wzdłuż ul. Wyzwolenia w Imielinie"

tytuł rysunku:

PRZEKRÓJ TYPOWY D-D, E-E, F-F

projektował: /branża drogowal/
inż. Krzysztof Strzeżyk

nr upr. SLK/1553/PWOD/07

opracowała: /branża drogowal/
mgr inż. Barbara Francuz

data:

VII.2014r.

skala:

1:50, 1:25

nr rysunku:

3.2