
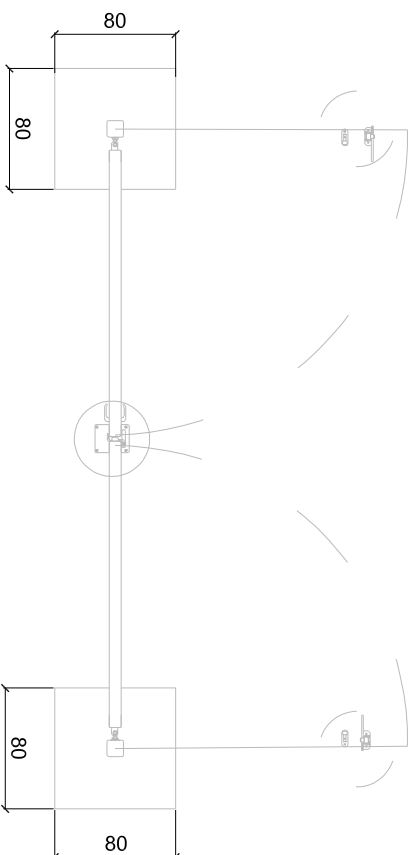
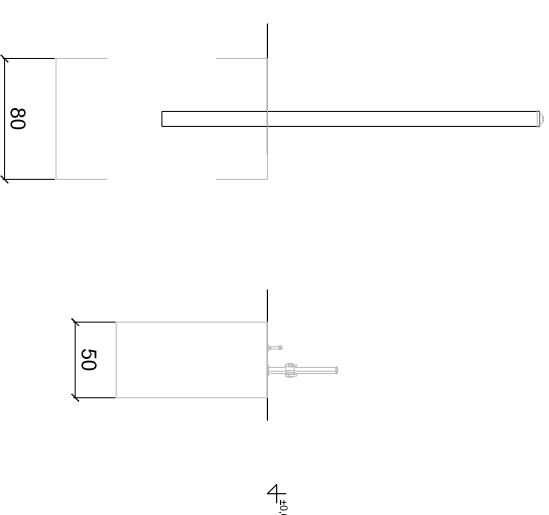


SCHEMAT BRAMY WJAZDOWEJ W1

wymiary w [cm]
skala 1:50

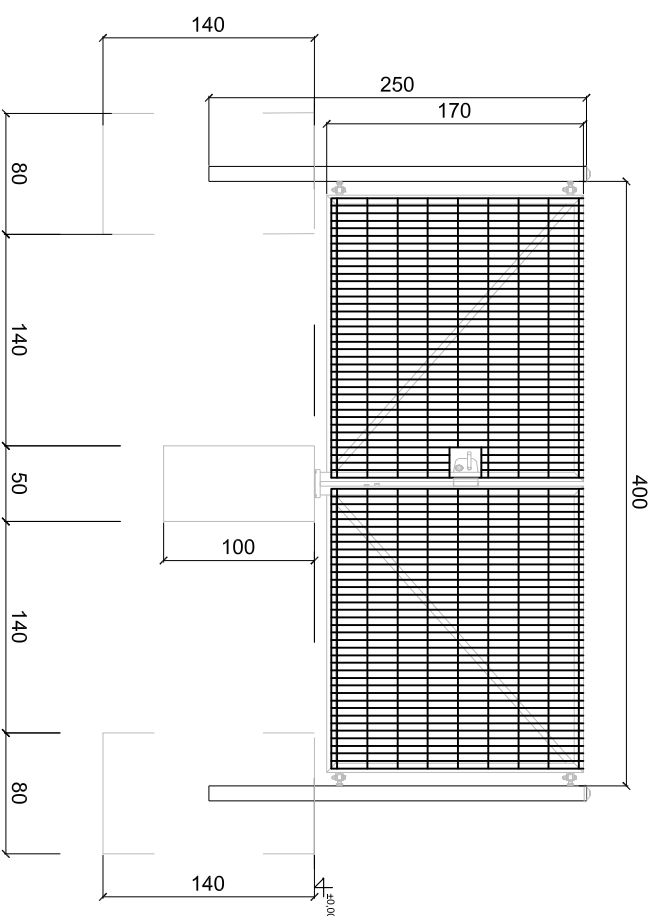

Brama dwuskrzydłowa przemysłowa

Brama ogrodzeniowa wraz ze słupami oraz kompletem zawiasowo - zamkowym. Skrzydło bramy w konstrukcji zamkniętej.

Wypełnienie skrzydła: panel kratowy

średnica drutu poziomego (podwójny): 2 x 8 [mm],
średnica drutu pionowego: 6 [mm],

wymiar oczek prostych 50 x 200 [mm].

Beton C20/25

Wszystkie wymiary podane na rysunku muszą zostać sprawdzone na miejscu budowy.



BIURO INŻYNIERSKIE MK Spółka Jawna
tel.(033) 876 28 72 M. Krawczyk, K. Strzeżyk
500 107 084
504 078 174 ul. Unii Europejskiej 10/88.1
e - mail: biuromk@onet.pl 32-602 OSWIĘCIM

Investor:
Urząd Miasta Imielin
ul. Imielńska 81
41-407 Imielin

adres inwestycji: Imielin, ul. Wyzwolenia

faza projektu: PROJEKT BUDOWLANO-WYKONAWCZY

temat projektu:

Przebudowa ul. Wyzwolenia w Imielinie w zakresie: budowy chodnika, przebudowy zjazdów, przebudowy sieci teletechnicznej, przebudowy muru oporowego w ramach zadania inwestycyjnego pn. "Budowa chodnika wraz z murem oporowym wzdłuż ul. Wyzwolenia w Imielinie"

tytuł rysunku:
SCHEMAT BRAMY WJAZDOWEJ W1

projektował: /branza drogowal/
Inż. Krzysztof Strzeżyk
nr upr. SLK/1553/PWOD/07

podpis:

opracowała: /branza drogowal/
mgr Inż. Barbara Francuz

podpis:

data: VII.2014r.

skala: 1:50

nr rysunku: 3.4