


SCHEMAT FURTKI

wymiary w [cm]

skala 1:25

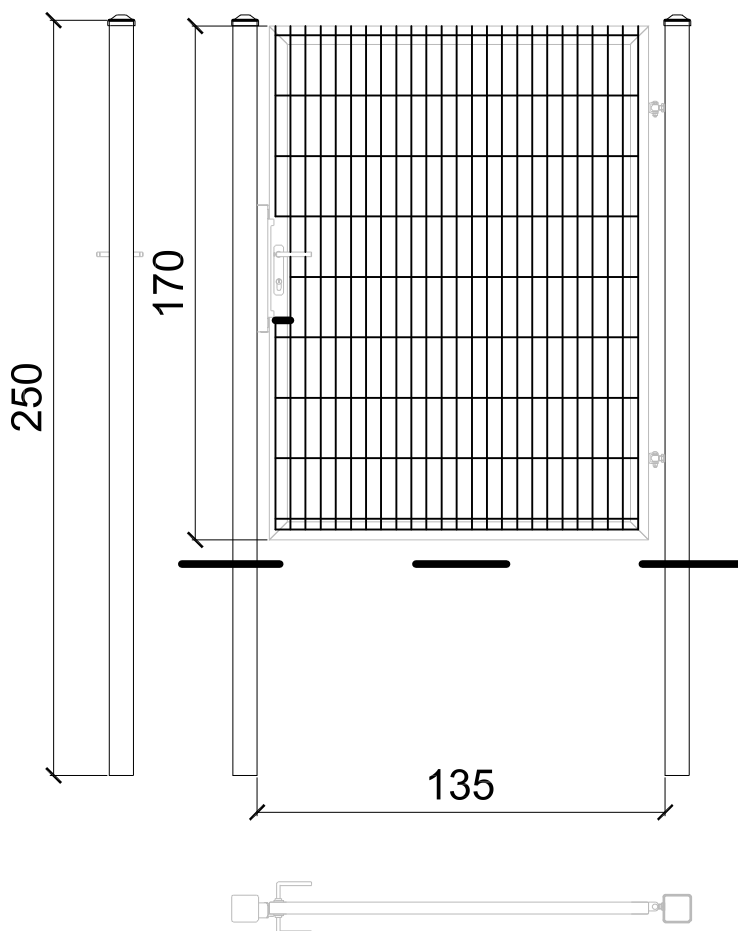

Furtka ogrodzeniowa

Furtka ogrodzeniowa wraz ze słupami oraz kompletem zawiasowo - zamkowym. Skrzydło furtki w konstrukcji zamkniętej.

Wypełnienie skrzydła: panel kratowy
 średnica drutu poziomego (podwójny): 2 x 8 [mm],
 średnica drutu pionowego: 6 [mm],
 wymiar oczek prostych 50 x 200 [mm].

Beton C16/20

		BIURO INŻYNIERSKIE MK Spółka Jawna	
		tel.(033) 876 28 72 500 107 084 504 078 174 e - mail: biuromk@onet.pl	M. Krawczyk, K. Strzeżyk ul.Unii Europejskiej 10/88.1 32-602 OŚWIĘCIM
inwestor:		Urząd Miasta Imielin ul. Imielińska 81 41-407 Imielin	
adres inwestycji:		Imielin, ul. Wyzwolenia	
faza projektu:		PROJEKT BUDOWLANO-WYKONAWCZY	
temat projektu:		Przebudowa ul. Wyzwolenia w Imielinie w zakresie: budowy chodnika, przebudowy zjazdów, przebudowy sieci teletechnicznej, przebudowy muru oporowego w ramach zadania inwestycyjnego pn. "Budowa chodnika wraz z murem oporowym wzdłuż ul. Wyzwolenia w Imielinie"	
tytuł rysunku:		SCHEMAT FURTKI	
projektował: /branża drogowa/ inż. Krzysztof Strzeżyk nr upr. SLK/1553/PWOD/07		podpis:	
opracowała: /branża drogowa/ mgr inż. Barbara Francuz		podpis:	
data:	skala:	nr rysunku:	3.5
VII.2014r.	1:25		