


ZAKRES OPRACOWANIA

| PROFIL | | BIURO USŁUG ARCHITEKTONICZNYCH S-ka. z o.o. | |
|--|--|---|-----------|
| 41-506 CHORZÓW ul. Przyjemna 14 tel. 246-03-08 | | | |
| OBIEKT | Gimnazjum im. Powstańców Śląskich w Imielinie Imielin, ul. W.Sapety 8 | FAZA | PBW |
| ADRES | | BRANŻA | Arch |
| TEMAT | Przebudowa sali gimnastycznej na dwa korty do squash'a | NR ARCH. 1477/15 | |
| NAZWA RYSUNKU | SCHEMAT LOKALIZACJI INWESTYCJI | DATA | V 2015 |
| | | SKALA | - |
| PROJEKT. | mgr inż. arch. Walenty WRÓBEL | NR UP. | 409/79 |
| OPRAC. | Michał PIETRUCHA | SPECJ. | ARCH. |
| OPRAC. | - | IL. RYS. | 8 |
| OPRAC. | - | NR RYS. | 01 |
| SPRAW. | mgr inż. arch. Piotr BUŠKO | NR UP. | |

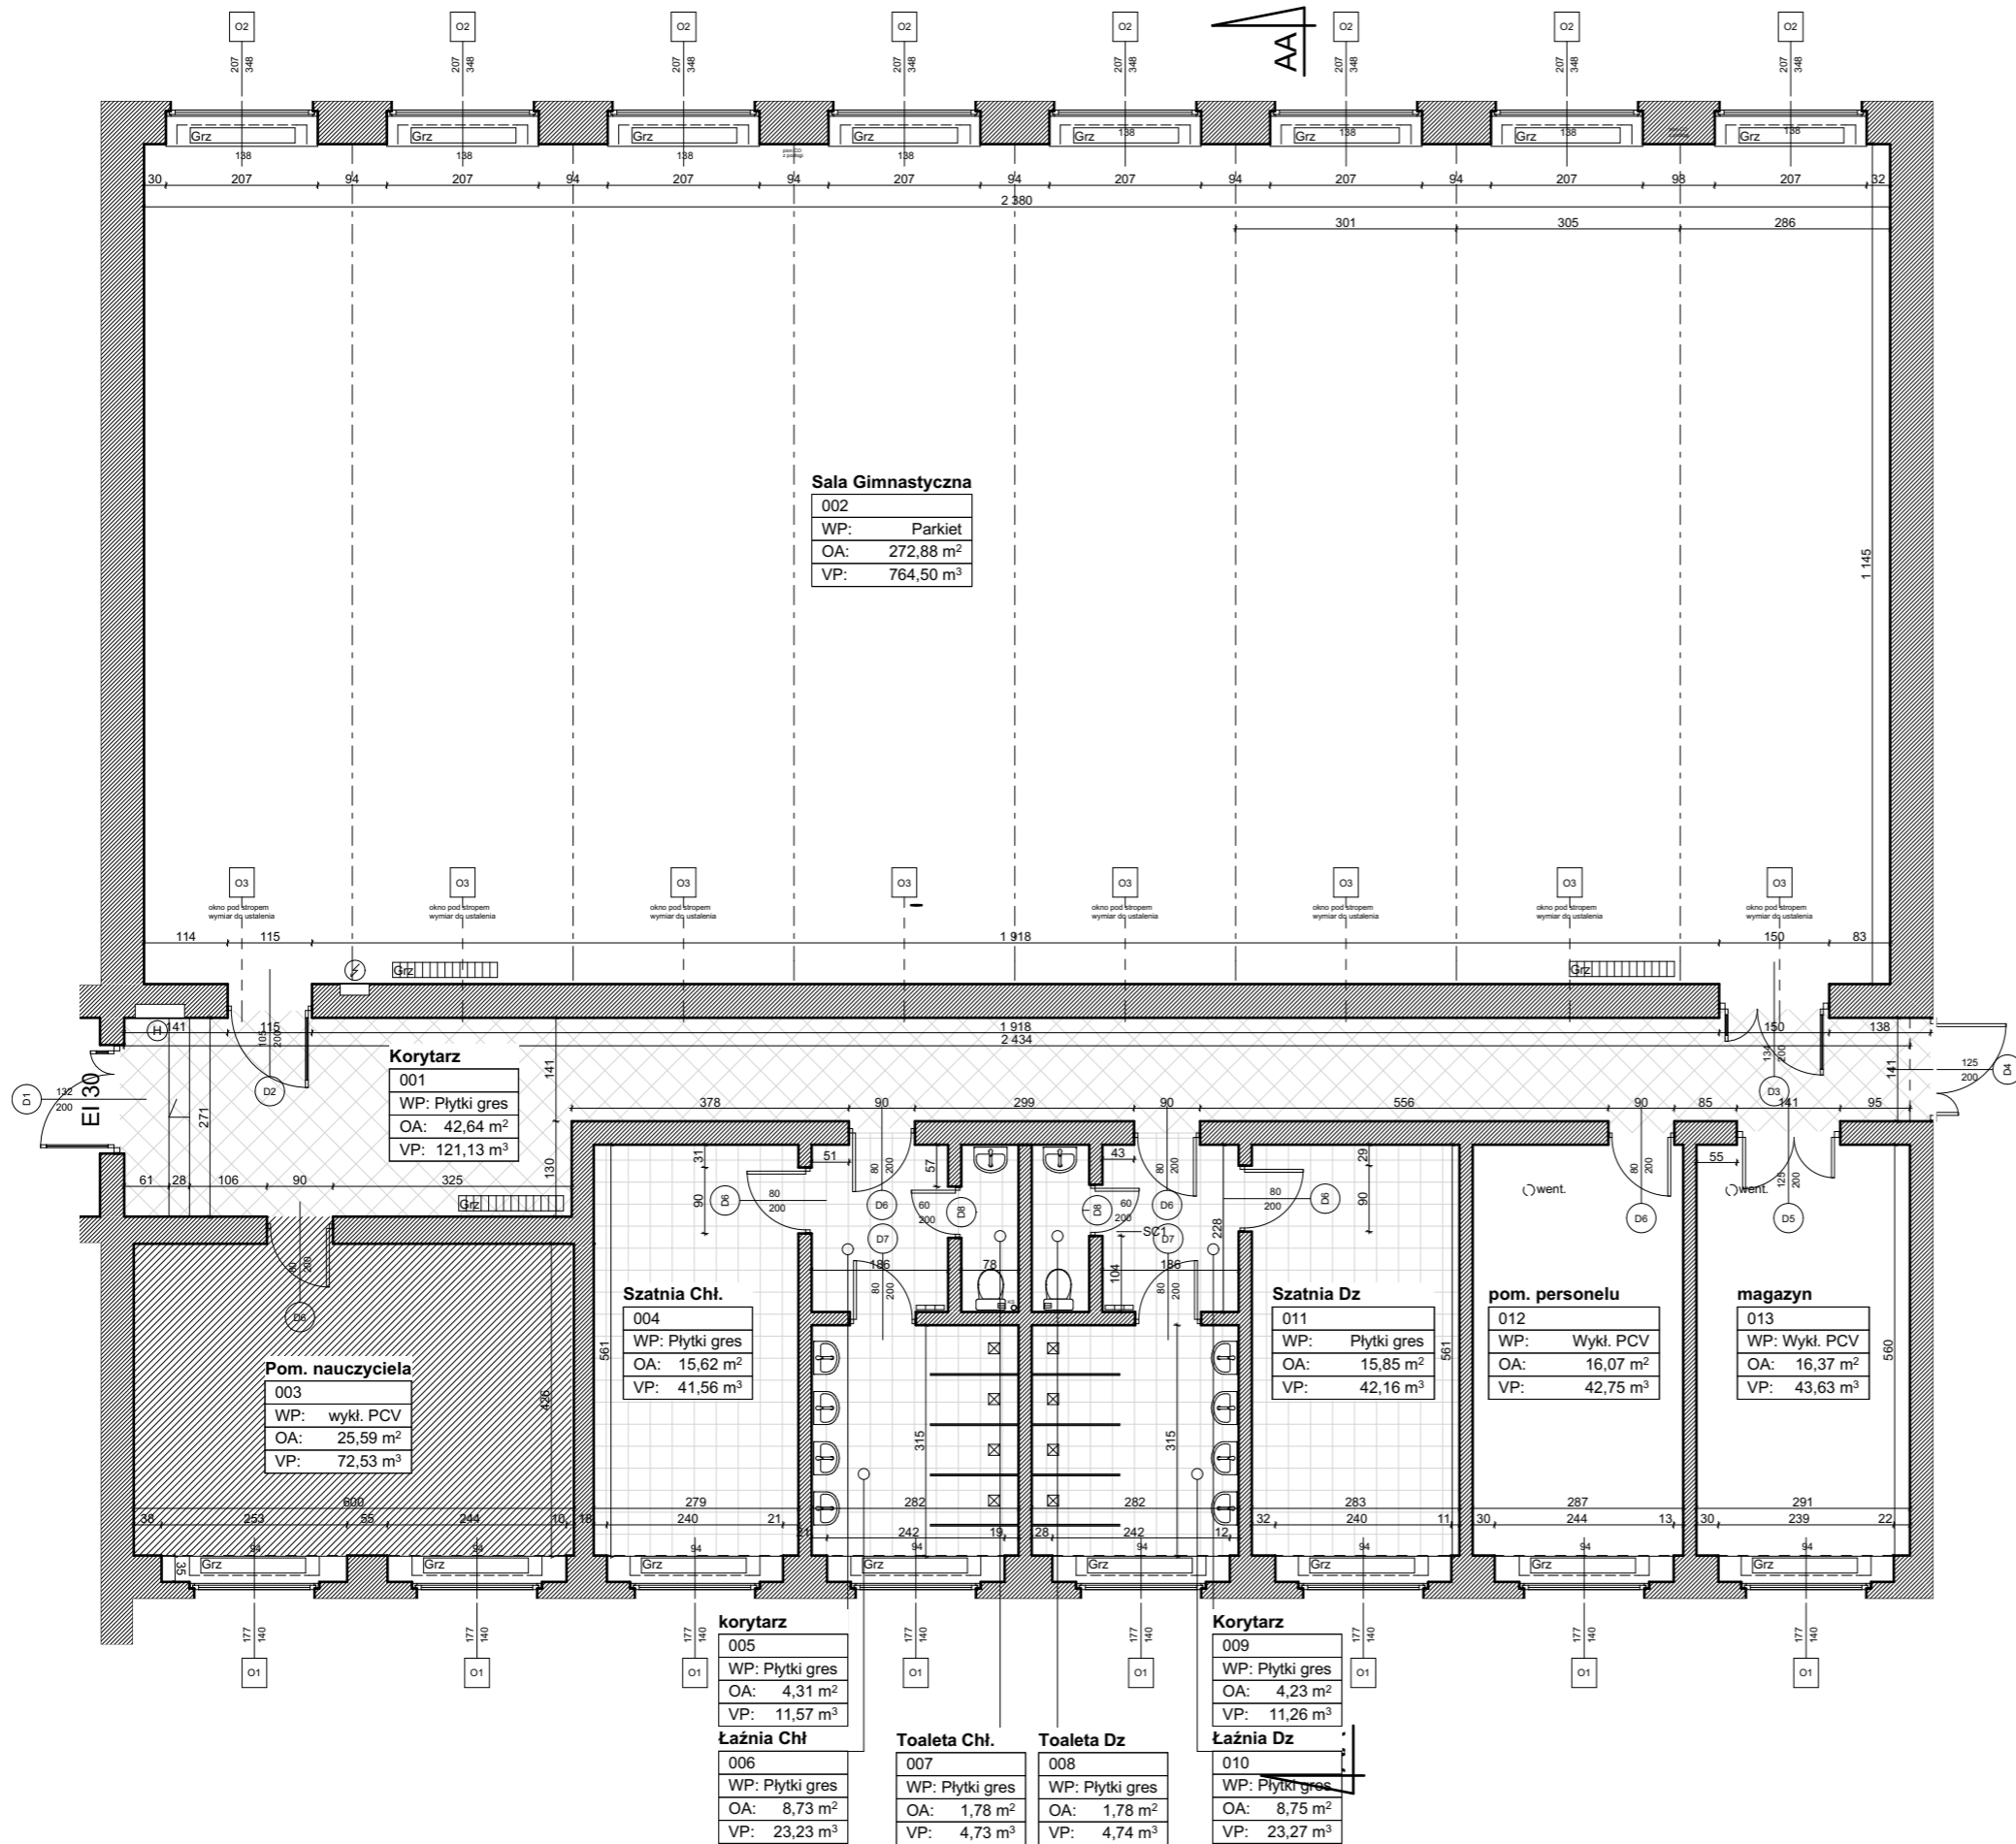

| Zestawienie Pomieszczeń | | |
|-------------------------|---------------------|-----------------------------|
| Nr | Nazwa pomieszczenia | Powierzchnia |
| 001 | Korytarz | 43,03 |
| 002 | Sala Gimnastyczna | 273,24 |
| 003 | Pom. nauczyciela | 25,69 |
| 004 | Szatnia Chł. | 15,62 |
| 005 | korytarz | 4,38 |
| 006 | Łaźnia Chł | 8,73 |
| 007 | Toaleta Chł. | 1,78 |
| 008 | Toaleta Dz | 1,78 |
| 009 | Korytarz | 4,23 |
| 010 | Łaźnia Dz | 8,75 |
| 011 | Szatnia Dz | 15,85 |
| 012 | pom. personelu | 16,07 |
| 013 | magazyn | 16,44 |
| | | 435,59 m² |


UWAGA:

- PRZED PRZYSTĄPIENIEM DO REALIZACJI WSZYSTKIE WYMIARY NALEŻY SPRAWDZIĆ NA BUDOWIE
- NINIEJSZY RYSUNEK NALEŻY ROZPATRYWAĆ ŁĄCZNIE Z CAŁYM WIELOBRANŻOWYM PROJEKTEM BUDOWLANYM I WYKONAWCZYM
- NALEŻY PRACOWAĆ TYLKO W OPARCIU O WYMIARY PODANE NA RYSUNKU, PRZED PRZYSTĄPIENIEM DO ROBÓT WYKONAWCA POWINIEN SPRAWDZIĆ NA BUDOWIE WSZYSTKIE WYMIARY POZIOME, PIONOWE ORAZ ROZWIĄZANIA ISTOTNE DLA CELÓW REALIZACJI
- ZADANIA EWENTUALNE ZMIANY ROZWIĄZAŃ PODANYCH NA RYSUNKACH I WYMIARÓW RZECZYWISTYCH UZGODNIĆ Z PROJEKTAŃTEM
- WSZYSTKIE ROBÓTY BUDOWLANE WINNY BYĆ PROWADZONE ZGODNIE ZE SZTKĄ BUDOWLANA
- RYUNKI TECHNICZNE ORAZ OPIS ROZPATRYWAĆ ŁĄCZNIE JAKO CAŁOŚĆ OPRACOWANIA
- WSZYSTKIE PRACE NALEŻY WKOŃCZAĆ, A SPECYFIKOWANE MATERIAŁY STOSOWAĆ ZGODNIE Z WŁAŚCIWYMI REGULACJAMI PRAWNYMI I NORMATYWNYMI ORAZ ZGODNIE ZE SZTKĄ BUDOWLANA
- WSKAZANE PRODUKTY NALEŻY ROZUMIEĆ JAKO KOMPLET ELEMENTÓW I DODATKÓW NIEZBĘDNYCH DO WŁAŚCIWEGO MONTAŻU ORAZ ICH POPRAWNEGO FUNKCJONOWANIA ZGODNIE Z ZALECENIAMI PRODUCENTÓW
- WSZYSTKIE PRACE PRZYGOTOWAWCZE, PODSTAWOWE, WYKOŃCZENIOWE, UŻYTKOWE, EKSPLOATACYJNE I KONSERWACYJNE ZWIĄZANE Z ZASTOSOWANIEM WSKAZANYCH PRODUKTÓW NALEŻY WYKONYWAĆ ZGODNIE Z INSTRUKCJAMI, PROCEDURAMI I METODAMI WYMAGANYMI PRZEZ PRODUCENTÓW DANYCH PRODUKTÓW I POWINNY BYĆ POPRZEDZONE ZAPOZNANIEM SIĘ PRZEZ WYKONAWCĘ Z WŁAŚCIWYMI KARTAMI KATALOGOWYMI I INSTRUKCJAMI PRODUCENTÓW.
- ROZWIĄZANIA ELEMENTÓW DODATKOWYCH NP. PIŁKOCHWYTÓW W RAZIE POWIĘZIĄ UZASADNIONYCH WĄTPLIWOŚCI, RYSUNEK MONTAŻOWY UZGODNIĆ Z PROJEKTAŃTEM PRZED ZAMÓWIENIEM.

PROFIL BIURO USŁUG ARCHITEKTONICZNYCH S-ka z o.o.

41-506 CHORZÓW ul. Przyjemna 14 tel. 246-03-08


| | | | | |
|---------------|--|---------|-------------|--------------|
| OBIEKT | Gimnazjum im. Powstańców Śląskich w Imielinie | | FAZA | PBW |
| ADRES | Imielin, ul. W.Sapety 8 | | BRANŻA | Arch |
| TEMAT | Przebudowa sali gimnastycznej na dwa korty do squash'a | | NR ARCH. | 1477/15 |
| NAZWA RYSUNKU | RZUT PARTERU - STAN ISTNIEJĄCY | | DATA | V 2015 |
| PROJEKT. | mgr inż. arch. Walenty WRÓBEL | NR UPR. | 409/79 | SPECJ. ARCH. |
| OPRAC. | Michał PIETRUCHA | | | IL. RYS. |
| OPRAC. | - | | | NR RYS. |
| OPRAC. | - | | | 02 |
| SPRAW. | mgr inż. arch. Piotr BUŠKO | NR UPR. | 18/06 słołk | |

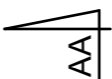

ELEMENTY PROJEKTOWANE



ELEMENTY DO ROZBIÓRKI

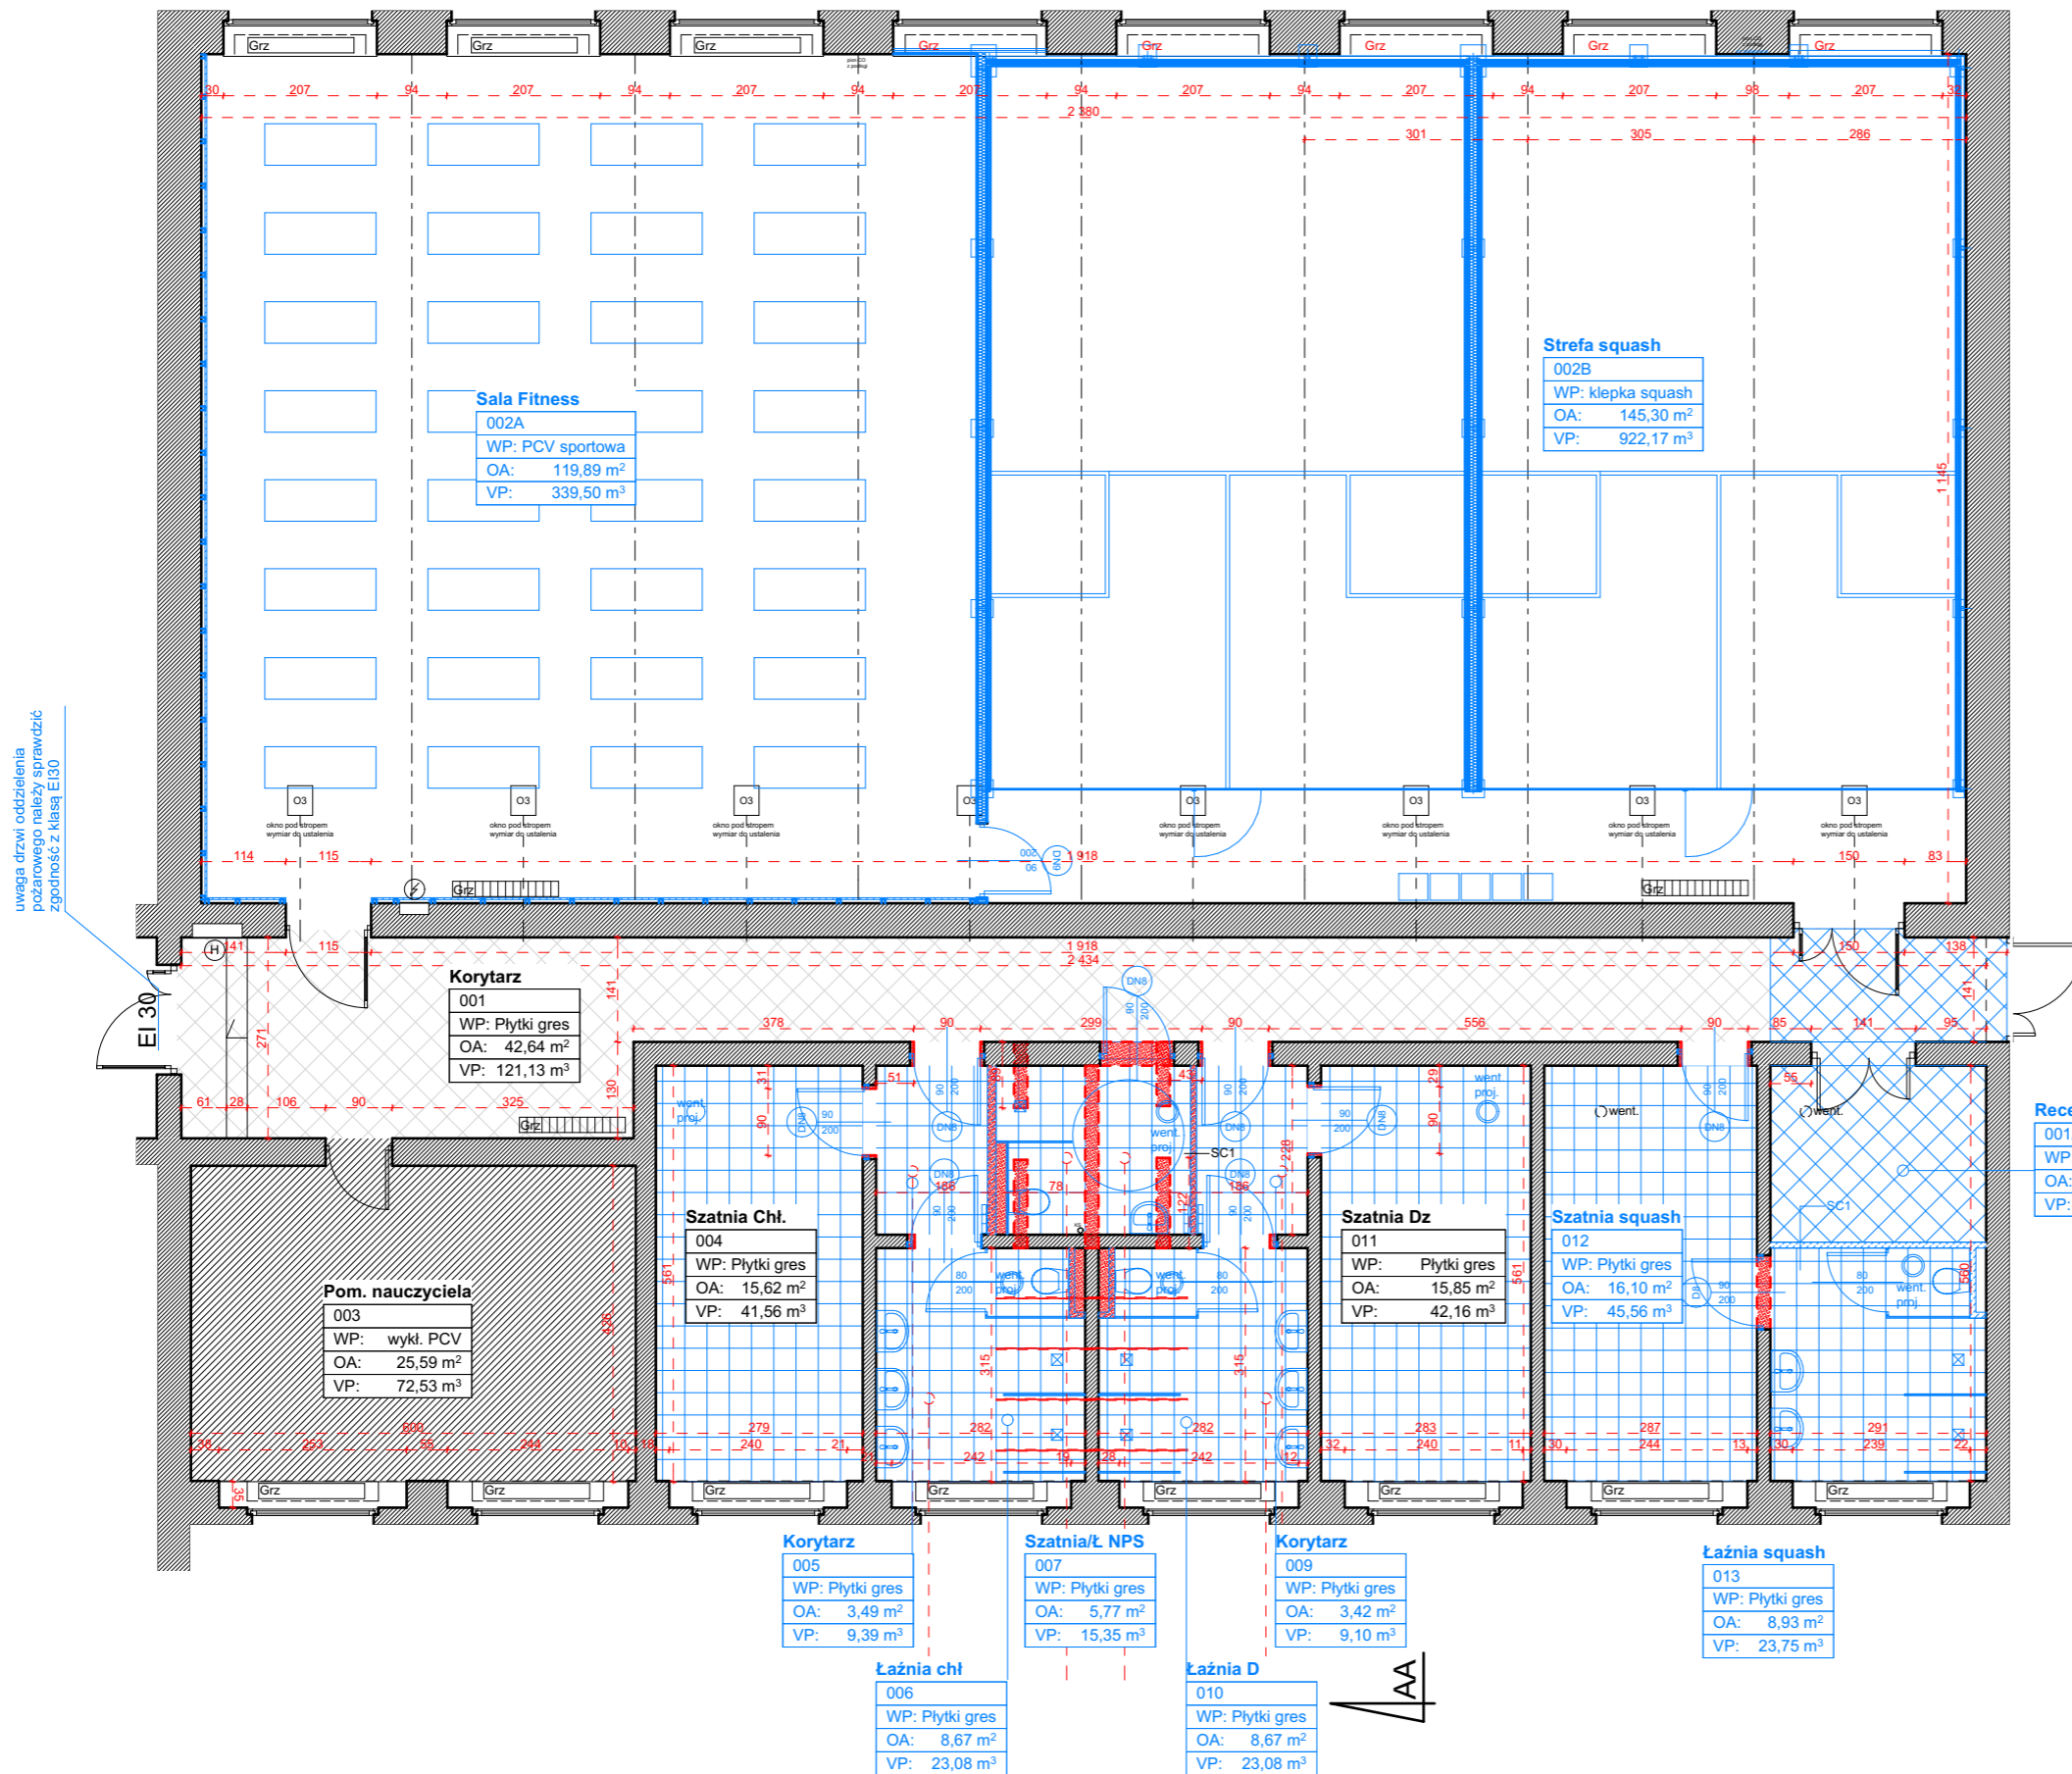

Recepcja
001A
WP: Płytki gres
OA: 7,86 m²
VP: 22,24 m³

- UWAGA:
1. PRZED PRZYSTĄPIENIEM DO REALIZACJI WSZYSTKIE WYMIARY NALEŻY SPRAWDZIĆ NA BUDOWIE
 2. NINIEJSZY RYSUNEK NALEŻY ROZPATRYWAĆ ŁĄCZNIE Z CAŁYM WIELOBRANŻOWYM PROJEKTEM BUDOWLANYM I WYKONAWCZYM
 3. NALEŻY PRACOWAĆ TYLKO W OPARCIU O WYMIARY PODANE NA RYSUNKU, PRZED PRZYSTĄPIENIEM DO ROBÓT WYKONAWCA POWINIEN SPRAWDZIĆ NA BUDOWIE WSZYSTKIE WYMIARY POZIOME, PIONOWE ORAZ ROZWIĄZANIA ISTOTNE DLA CELÓW REALIZACJI ZADANIA EWENTUALNE ZMIANY ROZWIĄZAŃ PODANYCH NA RYSUNKACH I WYMIARÓW RZECZYWISTYCH UZGODNIĆ Z PROJEKTANTEM
 4. WSZYSTKIE ROBÓTY BUDOWLANE WINNY BYĆ PROWADZONE ZGODNIE ZE SZTKĄ BUDOWLANA
 5. RYSUNKI TECHNICZNE ORAZ OPIS ROZPATRYWAĆ ŁĄCZNIE JAKO CAŁOŚĆ OPRACOWANIA
 6. WSZYSTKIE PRACE NALEŻY WKONAĆ, A SPECYFIKOWANE MATERIAŁY STOSOWAĆ ZGODNIE Z WŁAŚCIWYMI REGULACJAMI PRAWNYMI I NORMATYWNYMI ORAZ ZGODNIE ZE SZTKĄ BUDOWLANA
 7. WSKAZANE PRODUKTY NALEŻY ROZUMIEĆ JAKO KOMPLET ELEMENTÓW I DODATKÓW NIEZBĘDNYCH DO WŁAŚCIWEGO MONTAŻU ORAZ ICH POPRAWNEGO FUNKCJONOWANIA ZGODNIE Z ZALECENIAMI PRODUCENTÓW
 8. WSZYSTKIE PRACE PRZYGOTOWAWCZE, PODSTAWOWE, WYKOŃCZENIOWE, UŻYTKOWE, EKSPLOATACYJNE I KONSERWACYJNE ZWIĄZANE Z ZASTOSOWANIEM WSKAZANYCH PRODUKTÓW NALEŻY WYKONYWAĆ ZGODNIE Z INSTRUKCJAMI, PROCEDURAMI I METODAMI WYMAGANYMI PRZEZ PRODUCENTÓW DANYCH PRODUKTÓW I POWINNY BYĆ POPRZEDZONE ZAPOZNANIEM SIĘ PRZEZ WYKONAWCĘ Z WŁAŚCIWYMI KARTAMI KATALOGOWYMI I INSTRUKCJAMI PRODUCENTÓW.
 9. ROZWIĄZANIA ELEMENTÓW DODATKOWYCH NP. PIŁKOCHWYTÓW W RAZIE POWIĘZIĄCIA UZASADNIONYCH WĄTPLIWOŚCI, RYSUNEK MONTAŻOWY UZGODNIĆ Z PROJEKTANTEM PRZED ZAMÓWIENIEM.


PROFIL BIURO USŁUG ARCHITEKTONICZNYCH S-ka. z o.o.
41-506 CHORZÓW ul. Przyjemna 14 tel. 246-03-08

| | | | |
|---------------|--|----------|---------|
| OBIEKT | Gimnazjum im. Powstańców Śląskich w Imielinie | FAZA | PBW |
| ADRES | Imielin, ul. W.Sapety 8 | BRANŻA | Arch |
| TEMAT | Przebudowa sali gimnastycznej na dwa korty do squash'a | NR ARCH. | 1477/15 |
| NAZWA RYSUNKU | SCHEMAT WYBURZEŃ I WYMUROWAŃ | DATA | V 2015 |
| PROJEKT. | mgr inż. arch. Walenty WRÓBEL | SKALA | 1: 100 |
| OPRAC. | Michał PIETRUCHA | SPECJ. | ARCH. |
| OPRAC. | - | IL. RYS. | 8 |
| OPRAC. | - | NR RYS. | 03 |
| SPRAW. | mgr inż. arch. Piotr BUŠKO | | |

| Zestawienie Pomieszczeń | | |
|-------------------------|---------------------|-----------------------------|
| Nr | Nazwa pomieszczenia | Powierzchnia |
| 001 | Korytarz | 43,03 |
| 001A | Recepcja | 7,86 |
| 002A | Sala Fitness | 120,07 |
| 002B | Strefa squash | 145,49 |
| 003 | Pom. nauczyciela | 25,69 |
| 004 | Szatnia Chł. | 15,62 |
| 005 | Korytarz | 3,56 |
| 006 | Łaźnia chl | 8,67 |
| 007 | Szatnia/Ł. NPS | 5,77 |
| 009 | Korytarz | 3,42 |
| 010 | Łaźnia D | 8,67 |
| 011 | Szatnia Dz | 15,85 |
| 012 | Szatnia squash | 16,10 |
| 013 | Łaźnia squash | 8,93 |
| | | 428,73 m² |

LEGENDA :

- ISTNIEJĄCE ŚCIANY MUROWANE
- PROJEKTOWANE ŚCIANY MUROWANE Z BŁOCKÓW BET. LUB CERAM.
- SYSTEMOWE ŚCIANY KORTÓW WG. RYSUNKÓW SZCZEGÓLOWYCH.
- ŚCIANY KABIN SANITARNYCH SYSTEMOWE HPL W KOLORZE SZARYM.
- ISTNIEJĄCE POSADZKI Z PŁYTEK.
- PROJEKTOWANE POSADZKI Z PŁYTEK GRES R10 W POM. MOKRYCH NP. RAKO OBJECT COLOR TWO 30x30 cm, W KOLORZE JAK ISTNIEJĄCE LUB 0607005
- ISTNIEJĄCY HYDRANT HW25 Z WĘZEM POŁSZTYWYM
- LOKALIZACJA TABLICZY ROZDZIELCZEJ
- UMYWALKA WG. PROJ. BRANŻY IS.
- MISKA USTĘPÓWA WG. PROJ. BRANŻY IS.
- KRATKA WPUSTOWA
- ISTNIEJĄCY GRZEJNIK

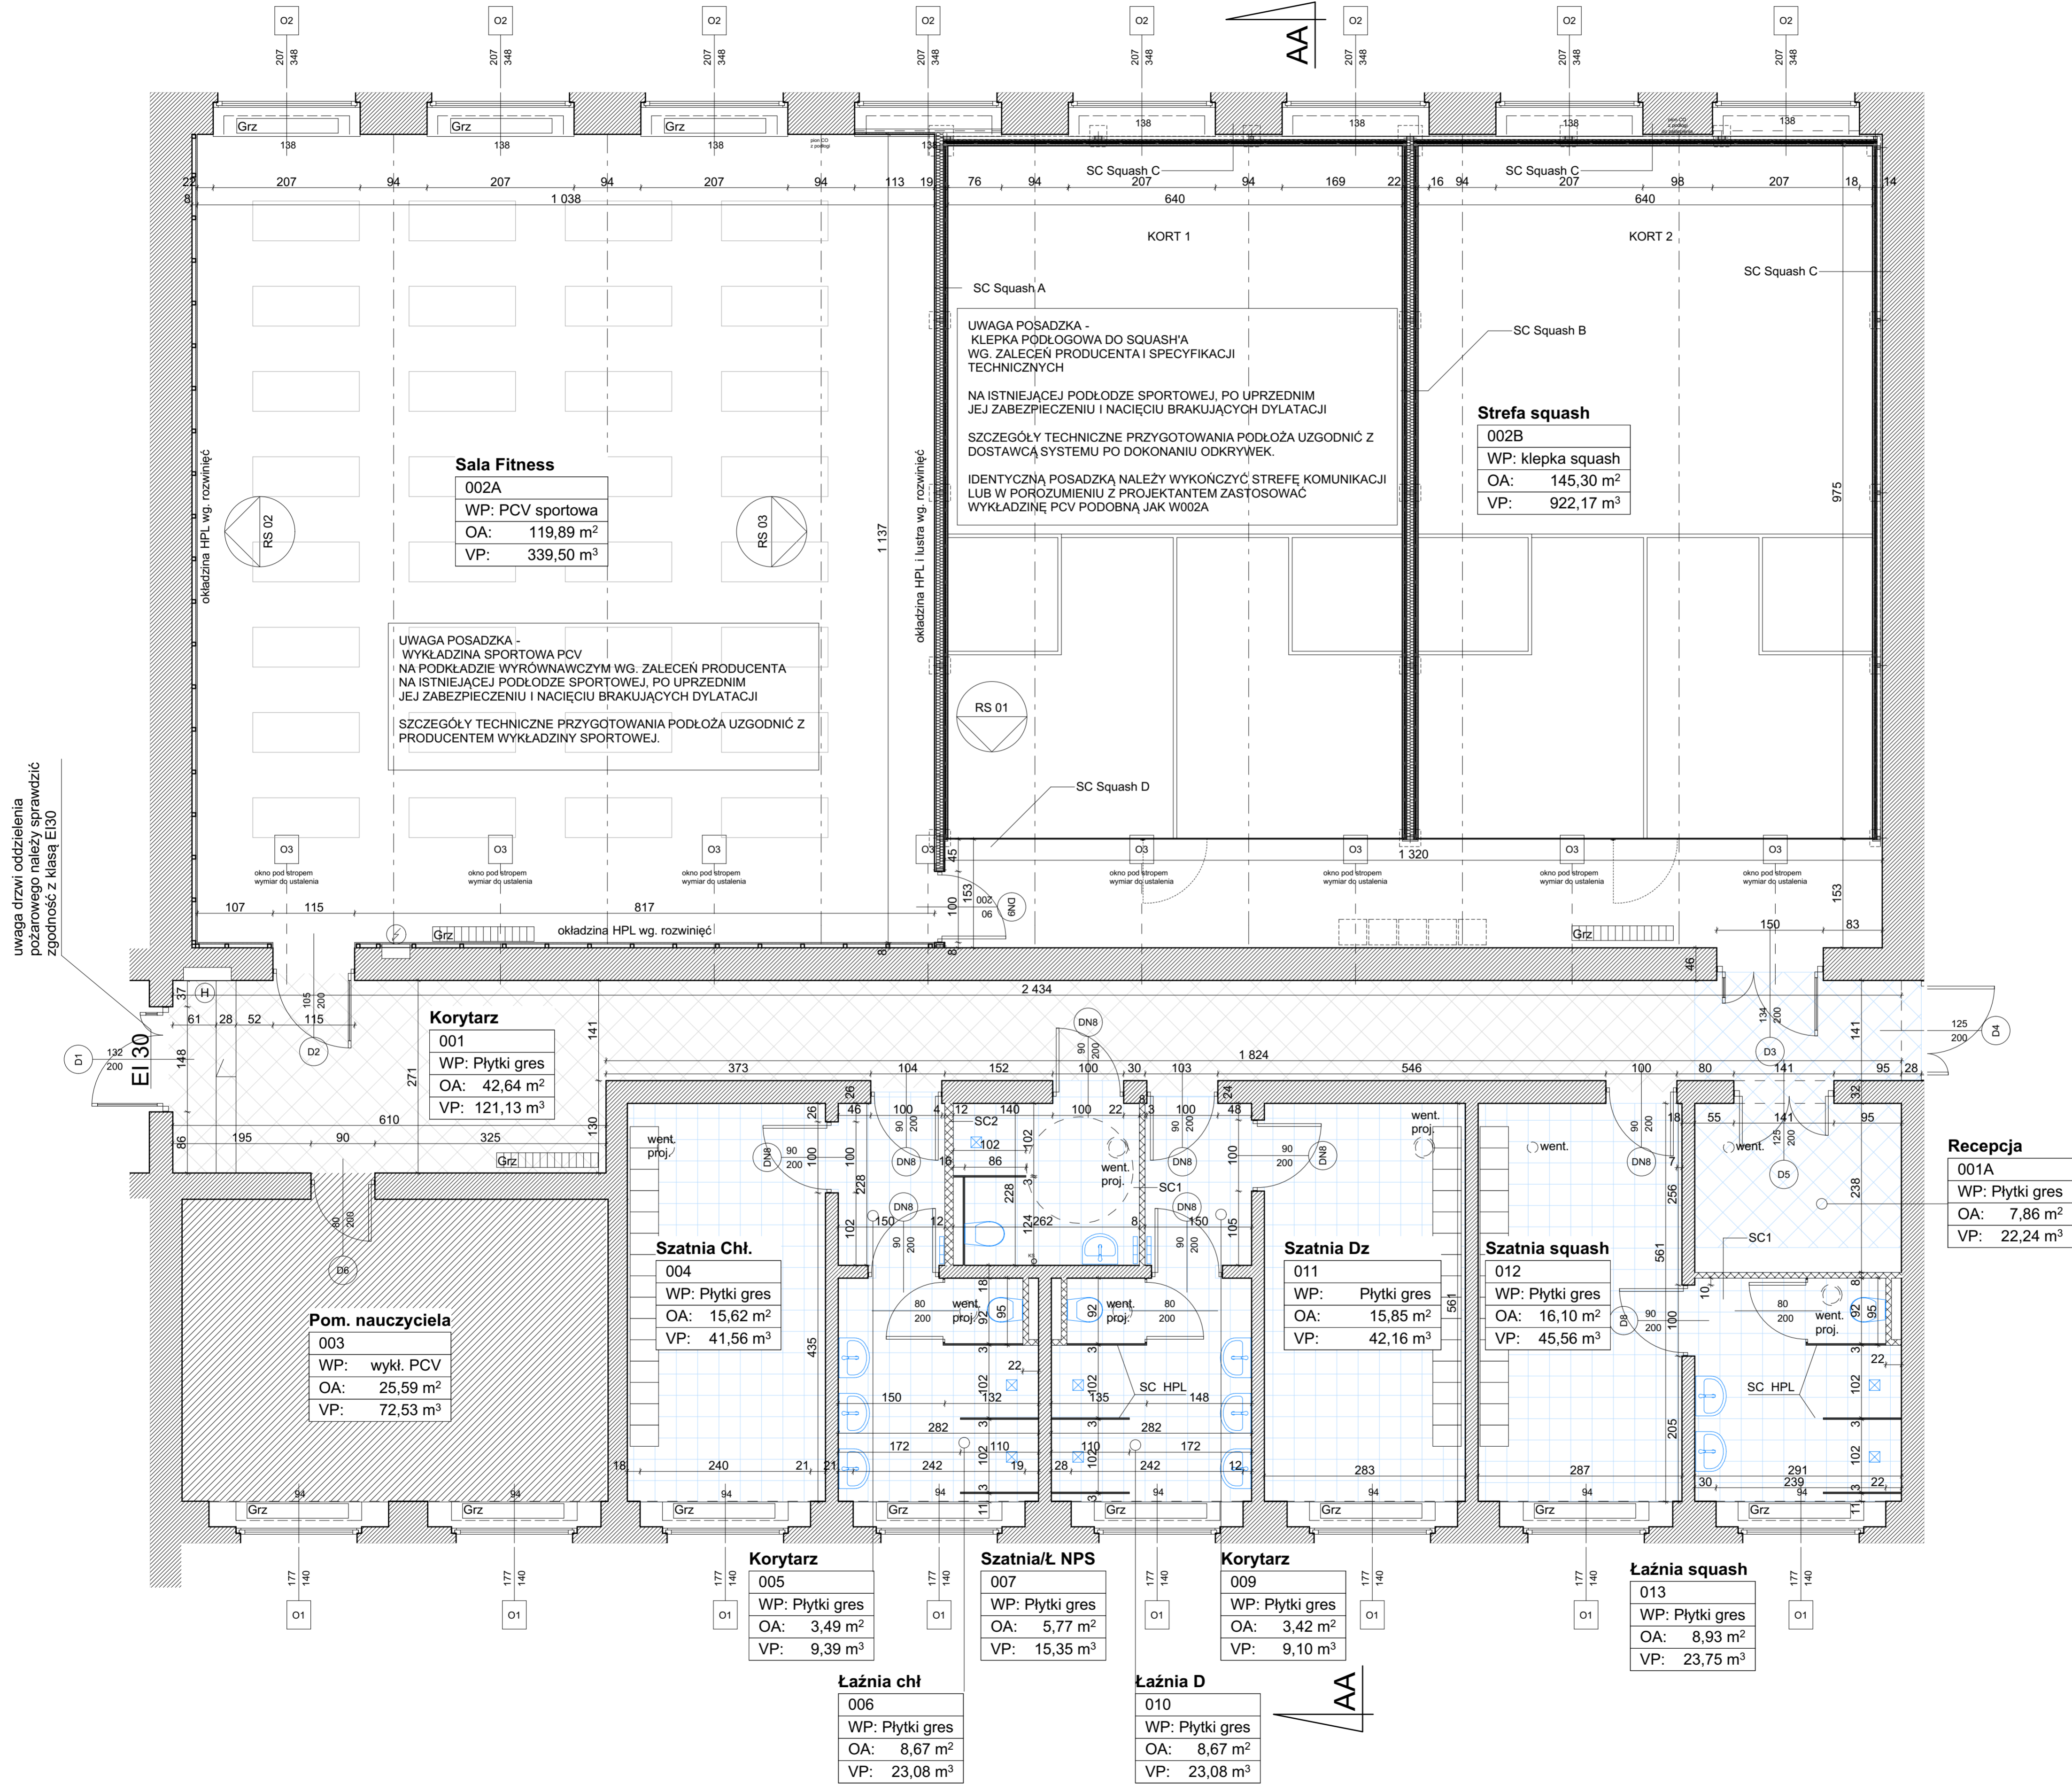

Sala Fitness
002A
WP: PCV sportowa
OA: 119,89 m²
VP: 339,50 m³

UWAGA POSADZKA - WYKŁADZINA SPORTOWA PCV NA PODKŁADZIE WYRÓWNAWCZYM WG. ZALECEŃ PRODUCENTA NA ISTNIEJĄCEJ PODŁODZE SPORTOWEJ. PO UPRZEDNIM JEJ ZABEZPIECZENIU I NACIĘCIU BRAKUJĄCYCH DYLATACJI SZCZEGÓŁY TECHNICZNE PRZYGOTOWANIA PODŁOŻA UZGODNIĆ Z PRODUCENTEM WYKŁADZINY SPORTOWEJ.

UWAGA POŚADZKA - KLEPKA PODŁOGOWA DO SQUASH'A WG. ZALECEŃ PRODUCENTA I SPECYFIKACJI TECHNICZNYCH
NA ISTNIEJĄCEJ PODŁODZE SPORTOWEJ, PO UPRZEDNIM JEJ ZABEZPIECZENIU I NACIĘCIU BRAKUJĄCYCH DYLATACJI
SZCZEGÓŁY TECHNICZNE PRZYGOTOWANIA PODŁOŻA UZGODNIĆ Z DOSTAWCĄ SYSTEMU PO DOKONANIU ODKRYWEK.
IDENTYCZNĄ POSADZKĄ NALEŻY WYKOŃCZYĆ STREFĘ KOMUNIKACJI LUB W PORÓZUMIENIU Z PROJEKTANTEM ZAŚTOSOWAĆ WYKŁADZINĘ PCV PODOBNĄ JAK W002A

Strefa squash
002B
WP: klepka squash
OA: 145,30 m²
VP: 922,17 m³

Korytarz
001
WP: Płytki gres
OA: 42,64 m²
VP: 121,13 m³

Pom. nauczyciela
003
WP: wykł. PCV
OA: 25,59 m²
VP: 72,53 m³

Szatnia Chł.
004
WP: Płytki gres
OA: 15,62 m²
VP: 41,56 m³

Szatnia Dz
011
WP: Płytki gres
OA: 15,85 m²
VP: 42,16 m³

Szatnia squash
012
WP: Płytki gres
OA: 16,10 m²
VP: 45,56 m³

Recepcja
001A
WP: Płytki gres
OA: 7,86 m²
VP: 22,24 m³

Korytarz
005
WP: Płytki gres
OA: 3,49 m²
VP: 9,39 m³

Szatnia/Ł. NPS
007
WP: Płytki gres
OA: 5,77 m²
VP: 15,35 m³

Korytarz
009
WP: Płytki gres
OA: 3,42 m²
VP: 9,10 m³

Łaźnia squash
013
WP: Płytki gres
OA: 8,93 m²
VP: 23,75 m³


Łaźnia chl
006
WP: Płytki gres
OA: 8,67 m²
VP: 23,08 m³

Łaźnia D
010
WP: Płytki gres
OA: 8,67 m²
VP: 23,08 m³

uwaga drzwi oddzielenia pozarowego należy sprawdzić zgodność z klasą EI30

- UWAGA:
- PRZED PRZYSTĄPIENIEM DO REALIZACJI WSZYSTKIE WYMIARY NALEŻY SPRAWDZIĆ NA BUDOWIE
 - WNIOSZY RYSUNKI NALEŻY ROZPATRYWAĆ JAKO CAŁY WIELOBRAZOWY PROJEKT BUDOWLANY I WYKONAWCZY
 - NALEŻY PRACOWAĆ TYLKO W OPARCIU O WYMIARY PODANE NA RYSUNKU, PRZED PRZYSTĄPIENIEM DO ROBÓT WYKONAWCZYCH POWINNI SPRAWDZIĆ NA BUDOWIE WSZYSTKIE WYMIARY POZIOME, PIONOWE ORAZ ROZWIĄZANIA ISTOTNE DLA CEŁYCH REALIZACJI
 - WZGLĘDNE KOSYTY BUDOWNE WINNY BYĆ PROWADZONE ZGODNIE ZE SŁUPKĄ BUDOWLANA
 - W RYSUNKU TECHNICZNYM ORAZ OPISIE ROZPATRYWAĆ JAKO CAŁOŚĆ OGRANICZONA
 - WSZYSTKIE PRACE NALEŻY WIODĄC, A SPECYFIKOWANE MATERIAŁY STOSOWAĆ ZGODNIE Z WŁAŚCIWYMI REGULACJAMI PRAWNYMI I NORMATYWNYMI ORAZ ZGODNIE ZE SŁUPKĄ BUDOWLANA
 - WŁAŚCIZNE PRODUKTY NALEŻY ROZWIĄZAĆ JAKO KOMPLET ELEMENTÓW I LOKALIZACJI WIEZBĘDNYCH DO WŁAŚCIZNEGO MONTAŻU ORAZ ICH POPRAWNEGO FUNKCJONOWANIA ZGODNIE Z ZALECENIAMI PRODUCENTÓW
 - WSZYSTKIE PRACE PRZYGOTOWAWE, PODSTAWNE, WYKONCZENIOWE, UŻYTKOWE, EKSPLOATACYJNE I KONSERWACYJNE ZGODNIE Z ZASTOSOWANYMI WSKAZANYMI PRODUKTAMI NALEŻY WYKONAĆ ZGODNIE Z INSTRUKCJAMI, PROCEDURAMI I METODAMI WYMAGANYMI PRZEZ PRODUCENTÓW DANYCH PRODUKTÓW I POWINNY BYĆ PORZĘDZONE ZAPORĄDZENIEM SIE PRZEZ WYKONAWCZĘ Z WŁAŚCIWYMI KARTAMI KATALOGOWYMI I INSTRUKCJAMI PRODUCENTÓW.
 - ROZWIĄZANIA ELEMENTÓW DODATKOWYCH NP. PRACOWNICTW W RAZIE POWIĘZCZA UŁADANIONOCH WAPNLIWOSCI, RYSUNKI MONTAŻOWY UZGODNIĆ Z PROJEKTANTEM PRZED ZAWIĄZANIEM.

| | | | |
|--|--|----------|---------|
| BIURO USŁUG ARCHYTEKTONICZNYCH s.k.a. z o.o. 41-506 C H O R Z Ó W ul. Przyjemna 14 tel. 246-03-08 | | FAZA | PBW |
| OBIEKT | Gimnazjum im. Powstańców Śląskich w Imielinie | BRANŻA | Arch. |
| ADRES | Imielin, ul. W. Szaudy 8 | NR ARCH. | 1477/15 |
| TEMAT | Przebudowa sali gimnastycznej na dwa korty do squash'a | DATA | V 2015 |
| NAZWA RYSUNKU | RZUT PARTERU - STAN PROJEKTOWANY | SKALA | 1:50 |
| PROJEKT | mgr inż. arch. Walenty WROBEL | NR UPR. | 409/79 |
| OPRAC. | Michał PIETRUCHA | SPECJ. | ARCH. |
| OPRAC. | - | IL. RYS. | 8 |
| OPRAC. | - | NR RYS. | 04 |
| SPRAW. | mgr inż. arch. Piotr BUSKO | NR UPR. | 1305/04 |

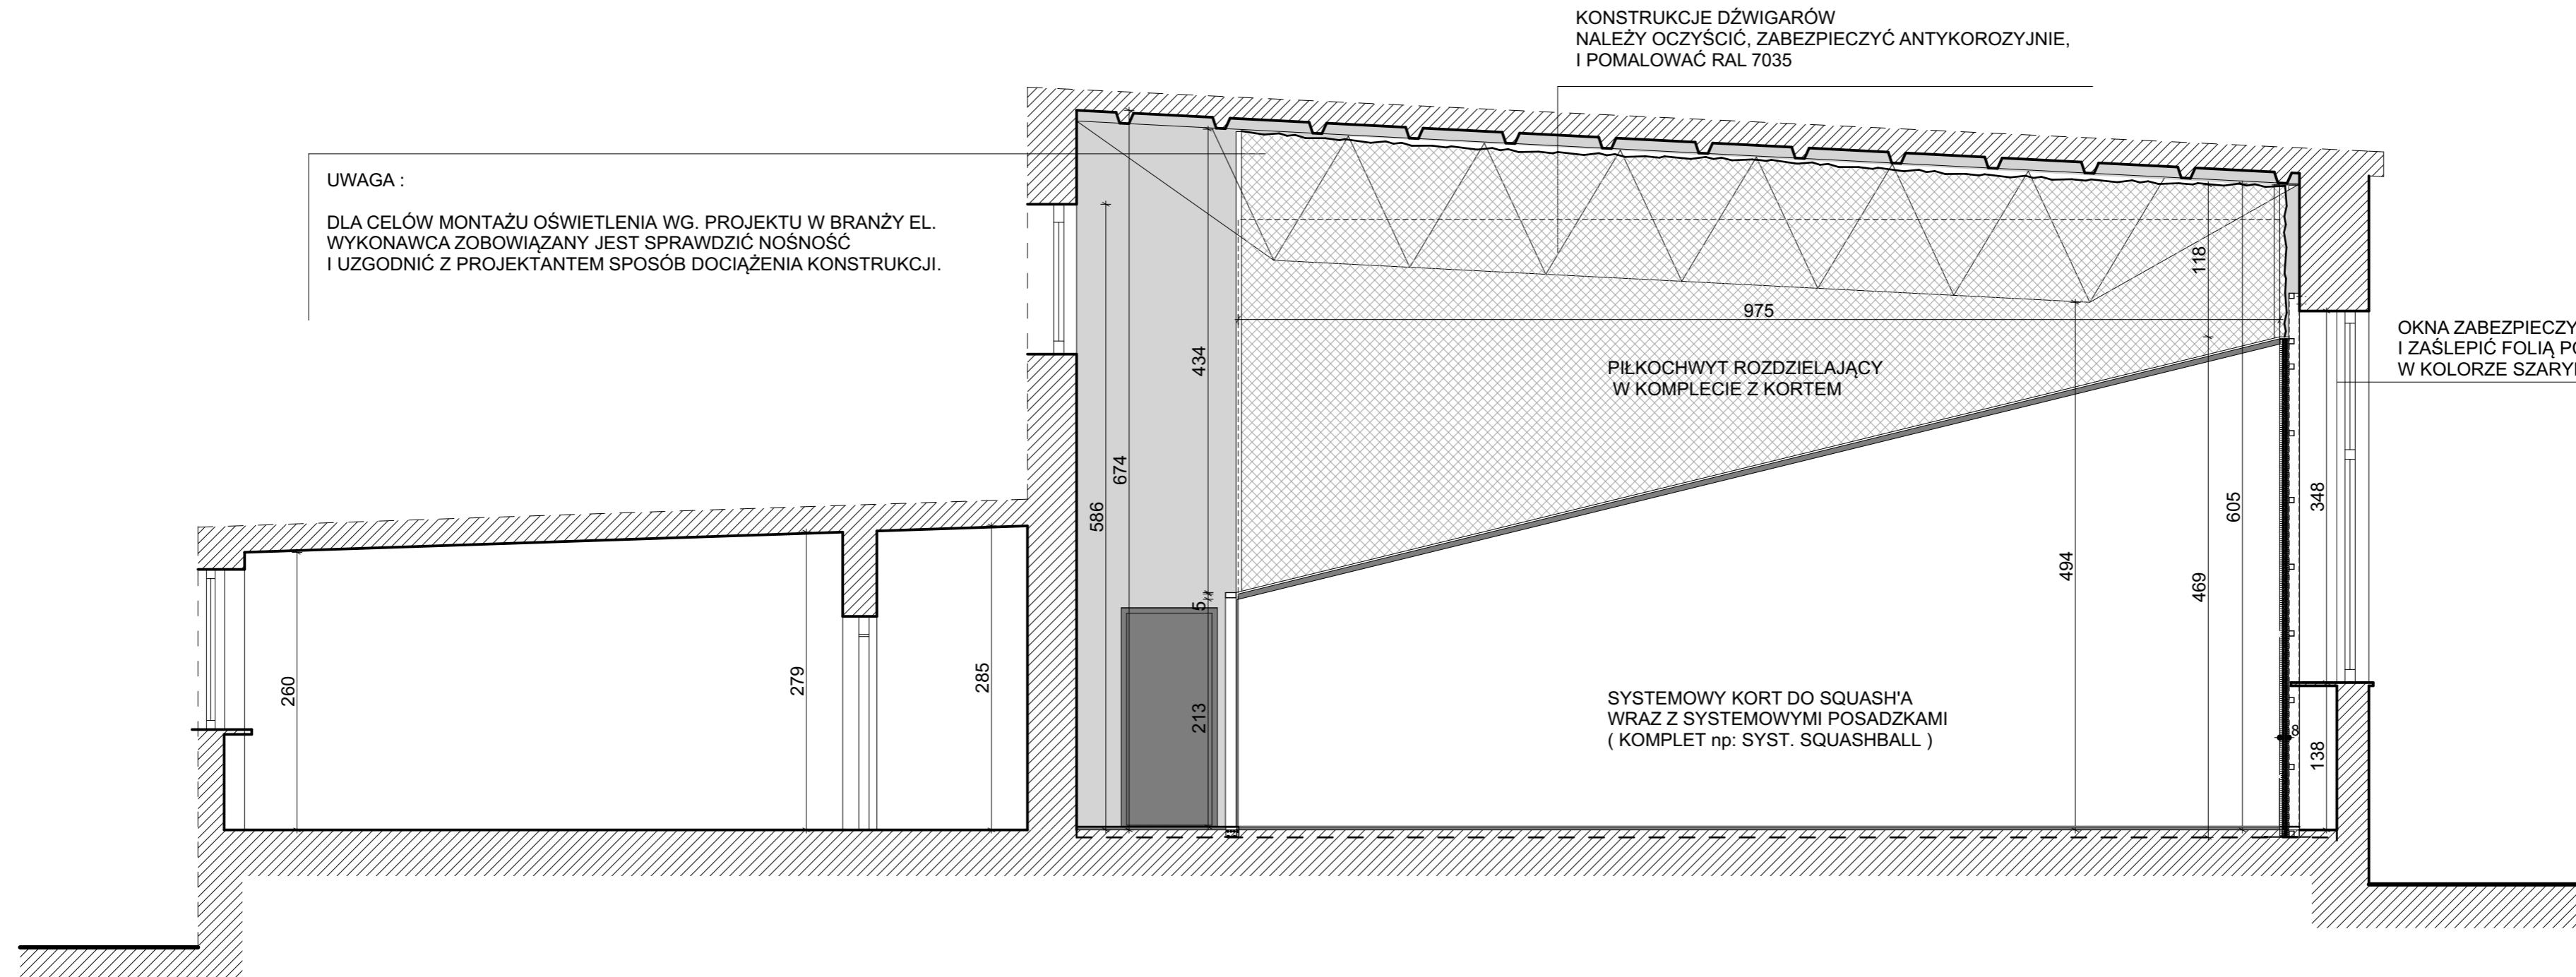

UWAGA:

1. PRZED PRZYSTĄPIENIEM DO REALIZACJI WSZYSTKIE WYMIARY NALEŻY SPRAWDZIĆ NA BUDOWIE
2. NINIEJSZY RYSUNEK NALEŻY ROZPATRYWAĆ JĄCZNIE Z CAŁYM WIELOBRANŻOWYM PROJEKTEM BUDOWLANYM I WYKONAWCZYM
3. NALEŻY PRACOWAĆ TYLKO W OPARCIU O WYMIARY PODANE NA RYSUNKU, PRZED PRZYSTĄPIENIEM DO ROBÓT WYKONAWCA POWINIEN SPRAWDZIĆ NA BUDOWIE WSZYSTKIE WYMIARY POZIOME, PIONOWE ORAZ ROZWIĄZANIA ISTOTNE DLA CELÓW REALIZACJI ZADANIA EWENTUALNE ZMIANY ROZWIĄZAŃ PODANYCH NA RYSUNKACH I WYMIARÓW RZECZYWISTYCH UZGODNIĆ Z PROJEKTANTEM
4. WSZYSTKIE ROBOTY BUDOWLANE WINNY BYĆ PROWADZONE ZGODNIE ZE SZTUKĄ BUDOWLANA
5. RYSUNKI TECHNICZNE ORAZ OPIS ROZPATRYWAĆ JĄCZNIE JAKO CAŁOŚĆ OPRACOWANIA
6. WSZYSTKIE PRACE NALEŻY WKOŃCZAĆ, A SPECYFIKOWANE MATERIAŁY STOSOWAĆ ZGODNIE Z WŁAŚCIWYMI REGULACJAMI PRAWNYMI I NORMATYWNYMI ORAZ ZGODNIE ZE SZTUKĄ BUDOWLANA
7. WSKAZANE PRODUKTY NALEŻY ROZUMIEĆ JAKO KOMPLET ELEMENTÓW I DODATKÓW NIEZBĘDNYCH DO WŁAŚCIWEGO MONTAŻU ORAZ ICH POPRAWNEGO FUNKCJONOWANIA ZGODNIE Z ZALECENIAMI PRODUCENTÓW
8. WSZYSTKIE PRACE PRZYGOTOWAWCZE, PODSTAWOWE, WYKOŃCZENIOWE, UŻYTKOWE, EKSPLOATACYJNE I KONSERWACYJNE ZWIĄZANE Z ZASTOSOWANIEM WSKAZANYCH PRODUKTÓW NALEŻY WYKONYWAĆ ZGODNIE Z INSTRUKCJAMI, PROCEDURAMI I METODAMI WYMAGANYMI PRZEZ PRODUCENTÓW DANYCH PRODUKTÓW I POWINNY BYĆ POPRZEDZONE ZAPOZNANIEM SIĘ PRZEZ WYKONAWCĘ Z WŁAŚCIWYMI KARTAMI KATALOGOWYMI I INSTRUKCJAMI PRODUCENTÓW.
9. ROZWIĄZANIA ELEMENTÓW DODATKOWYCH NP. PIŁKOCHWYTÓW W RAZIE POWIĘZIĘCIA UZASADNIONYCH WĄTPLIWOŚCI, RYSUNEK MONTAŻOWY UZGODNIĆ Z PROJEKTANTEM PRZED ZAMÓWIENIEM.

PROFIL


BIURO USŁUG
ARCHITEKTONICZNYCH S-ka. z o.o.

41-506 CHORZÓW ul. Przyjemna 14 tel. 246-03-08


| | | | |
|---------------|--|----------|---------|
| OBIEKT | Gimnazjum im. Powstańców Śląskich w Imielinie | FAZA | PBW |
| ADRES | Imielin, ul. W.Sapety 8 | BRANŻA | Arch |
| TEMAT | Przebudowa sali gimnastycznej na dwa korty do squash'a | NR ARCH. | 1477/15 |
| NAZWA RYSUNKU | PRZEKRÓJ AA | DATA | V 2015 |
| PROJEKT. | mgr inż. arch. Walenty WRÓBEL | SKALA | 1:50 |
| OPRAC. | - | IL. RYS. | 8 |
| OPRAC. | - | NR RYS. | 05 |
| SPRAW. | mgr inż. arch. Piotr BUŚKO | NR UPR. | 409/79 |

SC SQUASH B

WIDOK ŚCIANY WYKOŃCZONEJ 1:50

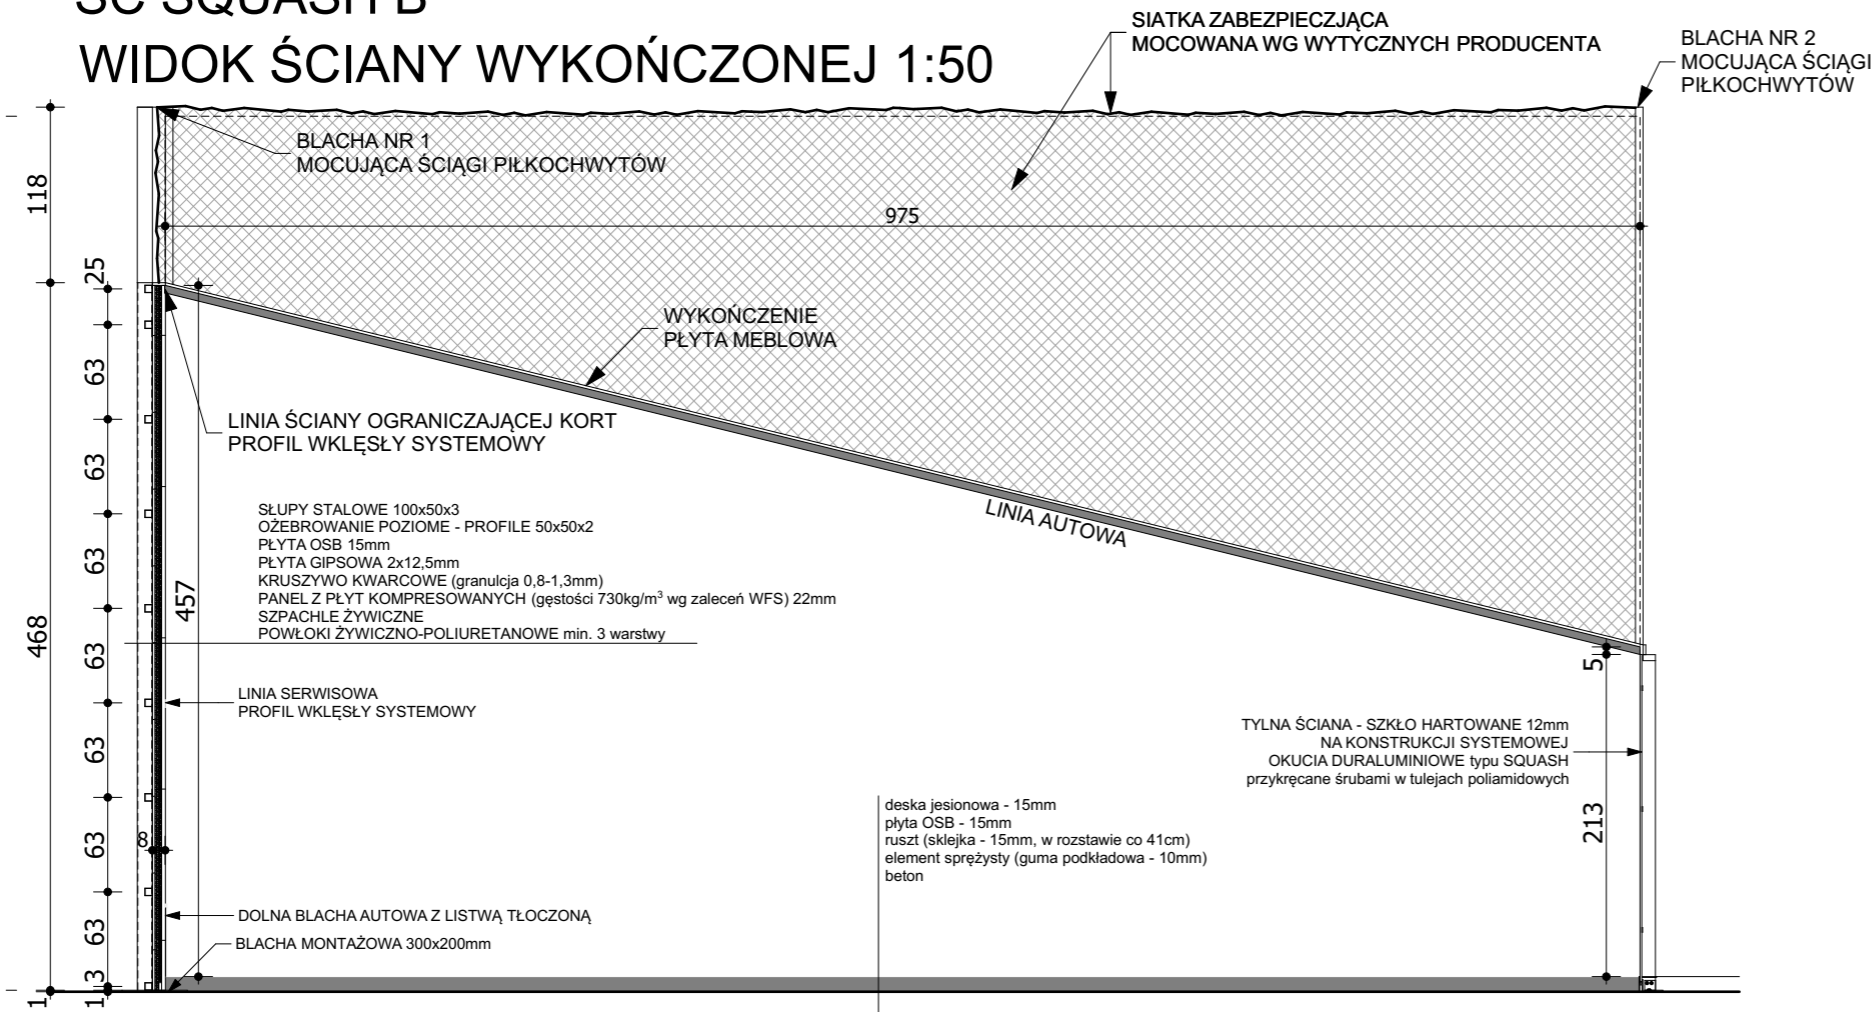

WIDOK KONSTRUKCJI ŚCIANY 1:50

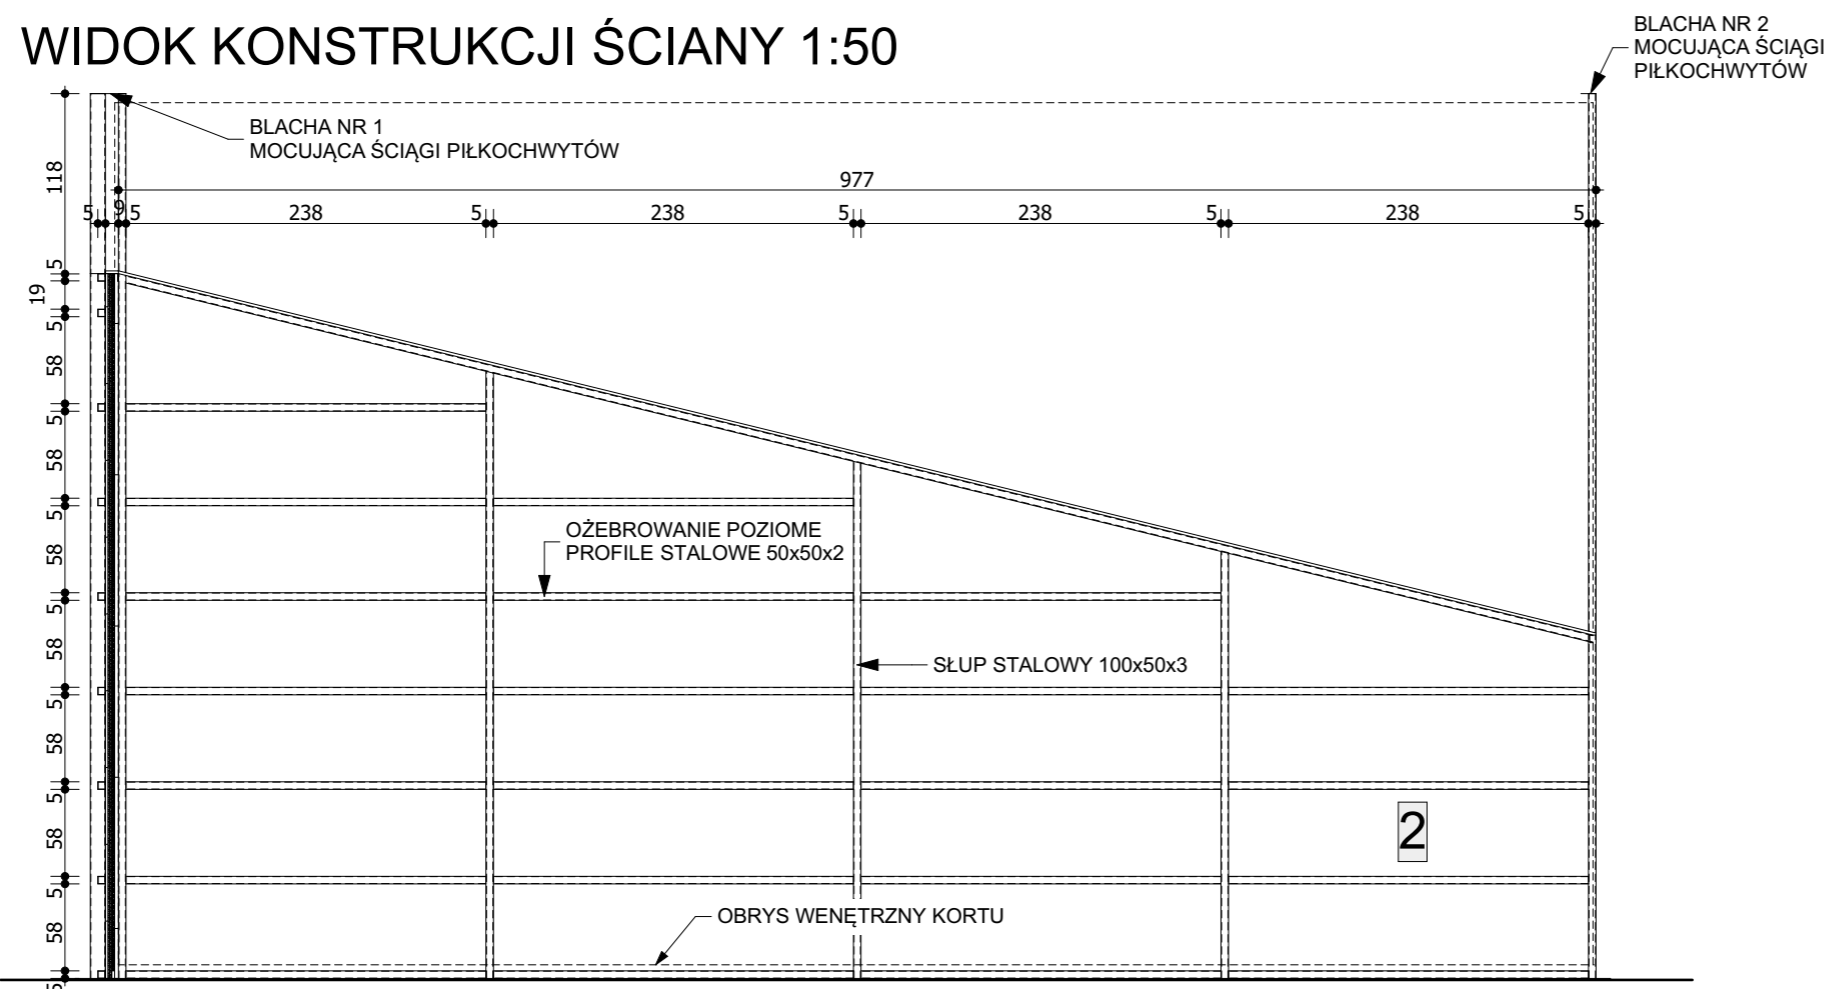

SC SQUASH B


"HAŁAS W KORCIE JEST OGRANICZONY DO MINIMALNYCH WARTOŚCI NIE PRZEKRACZAJĄCYCH 45dB"

BLACHA NR 1 MOCUJĄCA ŚCIĄGI, ŁĄCZĄCA PROFILE ŚCIANY PRZEDNIEJ I BOCZNEJ 1:10



ŚCIĄGI - LINKA STALOWA fi 10mm ZE ŚRUBĄ RZYMSKĄ do konstrukcji ściągów podwiesić siatkę ochronną kortu

BLACHA NR 2 MOCUJĄCA ŚCIĄGI NA PROFILU ZEWNĘTRZNYM ŚCIANY BOCZNEJ 1:10

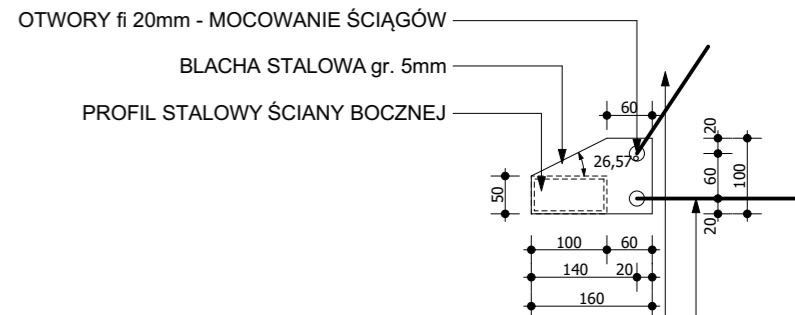

ŚCIĄGI - LINKA STALOWA fi 10mm ZE ŚRUBĄ RZYMSKĄ do konstrukcji ściągów podwiesić siatkę ochronną kortu


UWAGA:

1. PRZED PRZYSTĄPIENIEM DO REALIZACJI WSZYSTKIE WYMIARY NALEŻY SPRAWDZIĆ NA BUDOWIE
2. NINIEJSZY RYSUNEK NALEŻY ROZPATRYWAĆ ŁĄCZNIE Z CAŁYM WIELOBRANŻOWYM PROJEKTEM BUDOWLANYM I WYKONAWCZYM
3. NALEŻY PRACOWAĆ TYLKO W OPARCIU O WYMIARY PODANE NA RYSUNKU, PRZED PRZYSTĄPIENIEM DO ROBÓT WYKONAWCA POWINIEN SPRAWDZIĆ NA BUDOWIE WSZYSTKIE WYMIARY POZIOME, PIONOWE ORAZ ROZWIĄZANIA ISTOTNE DLA CELÓW REALIZACJI ZADANIA EWENTUALNE ZMIANY ROZWIĄZAŃ PODANYCH NA RYSUNKACH I WYMIARÓW RZECZYWISTYCH UZGODNIĆ Z PROJEKTANTEM
4. WSZYSTKIE ROBOTY BUDOWLANE WINNY BYĆ PROWADZONE ZGODNIE ZE SZTUKĄ BUDOWLANĄ
5. RYSUNKI TECHNICZNE ORAZ OPIS ROZPATRYWAĆ ŁĄCZNIE JAKO CAŁOŚĆ OPRACOWANIA
6. WSZYSTKIE PRACE NALEŻY WKONAĆ, A SPECYFIKOWANE MATERIAŁY STOSOWAĆ ZGODNIE Z WŁAŚCIWYMI REGULACJAMI PRAWNYMI I NORMATYWNymi ORAZ ZGODNIE ZE SZTUKĄ BUDOWLANĄ
7. WSKAZANE PRODUKTY NALEŻY ROZUMIEĆ JAKO KOMPLET ELEMENTÓW W I DODATKÓW Niezbędnych do właściwego montażu oraz ich poprawnego funkcjonowania ZGODNIE Z ZALECENIAMI PRODUCENTÓW
8. WSZYSTKIE PRACE PRZYGOTOWAWCZE, PODSTAWOWE, WYKOŃCZENIOWE, UŻYTKOWE, EKSPLOATACYJNE I KONSERWACYJNE ZWIĄZANE Z ZASTOSOWANIEM WSKAZANYCH PRODUKTÓW NALEŻY WYKONYWAĆ ZGODNIE Z INSTRUKCJAMI, PROCEDURAMI I METODAMI WYMAGANYMI PRZEZ PRODUCENTÓW DANYCH PRODUKTÓW I POWINNY BYĆ POPRZEDZONE ZAPOZNIANIEM SIĘ PRZEZ WYKONAWCĘ Z WŁAŚCIWYMI KARTAMI KATALOGOWYMI I INSTRUKCJAMI PRODUCENTÓW.
9. ROZWIĄZANIA ELEMENTÓW DODATKOWYCH NP. PIŁKOCHWYTÓW W RAZIE POWZIĘCIA Uzasadnionych wątpliwości, RYSUNEK MONTAŻOWY UZGODNIĆ Z PROJEKTANTEM PRZED ZAMÓWIENIEM.


| PROFIL BIURO USŁUG ARCHITEKTONICZNYCH S-ka. z o.o. | | | | | |
|--|---|---------|-------------|----------|---------|
| 41-506 CHORZÓW ul. Przyjemna 14 tel. 246-03-08 | | | | | |
| OBIEKT | Gimnazjum im. Powstańców Śląskich w Imielinie Imielin, ul. W.Sapety 8 | | | FAZA | PBW |
| ADRES | | | | BRANŻA | Arch |
| TEMAT | Przebudowa sali gimnastycznej na dwa korty do squash'a | | | NR ARCH. | 1477/15 |
| NAZWA RYSUNKU | ŚCIANY BOCZNE KORTÓW | | | DATA | V 2015 |
| | | | | SKALA | 1: 50 |
| PROJEKT. | mgr inż. arch. Walenty WRÓBEL | NR UPR. | 409/79 | SPECJ. | ARCH. |
| OPRAC. | Michał PIETRUCHA | | | IL. RYS. | 8 |
| OPRAC. | - | | | | |
| OPRAC. | - | | | | |
| SPRAW. | mgr inż. arch. Piotr BUŚKO | NR UPR. | 18/06 słoKK | NR RYS. | 06 |

SC SQUASH C

WIDOK ŚCIANY WYKOŃCZONEJ 1:50

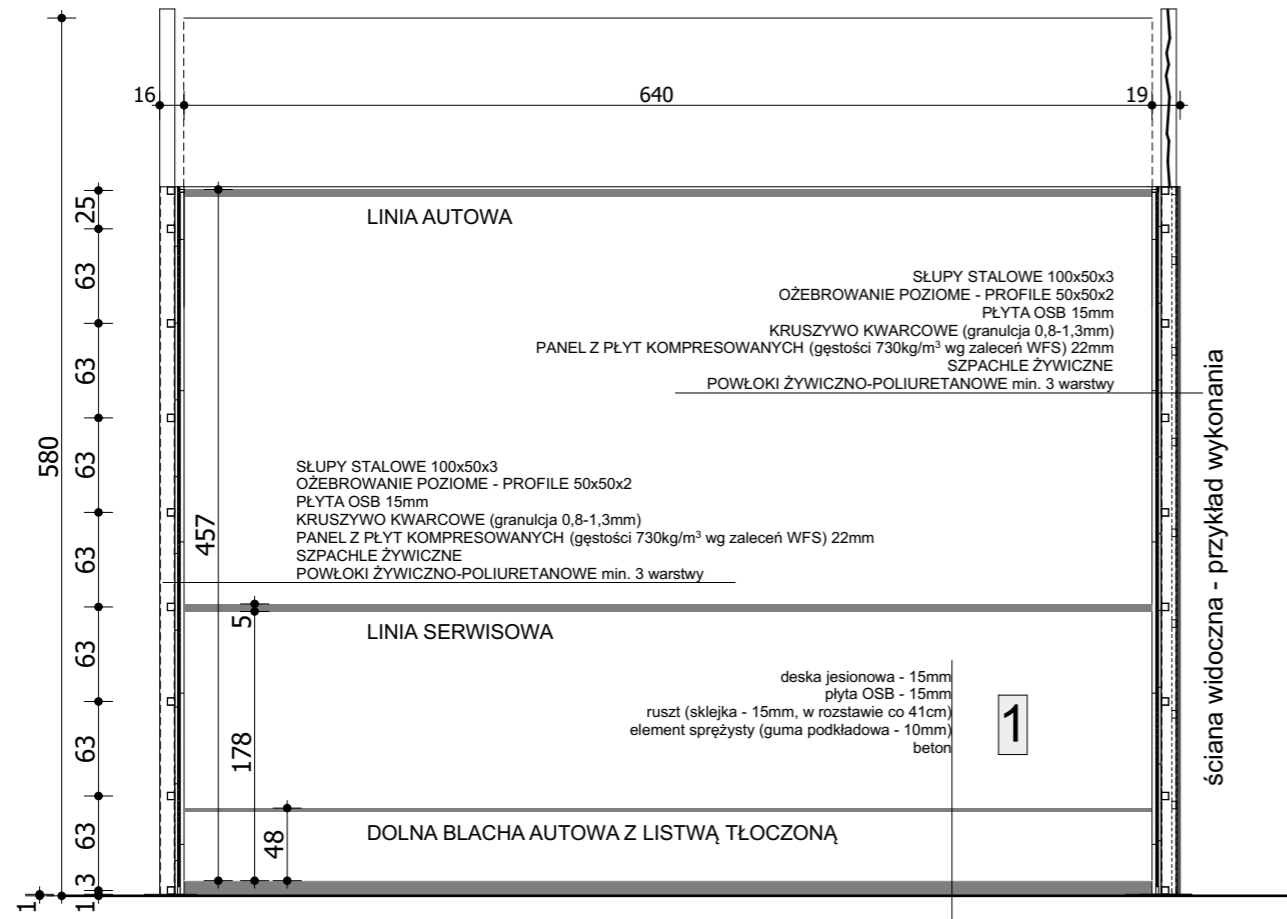

WIDOK KONSTRUKCJI ŚCIANY 1:50

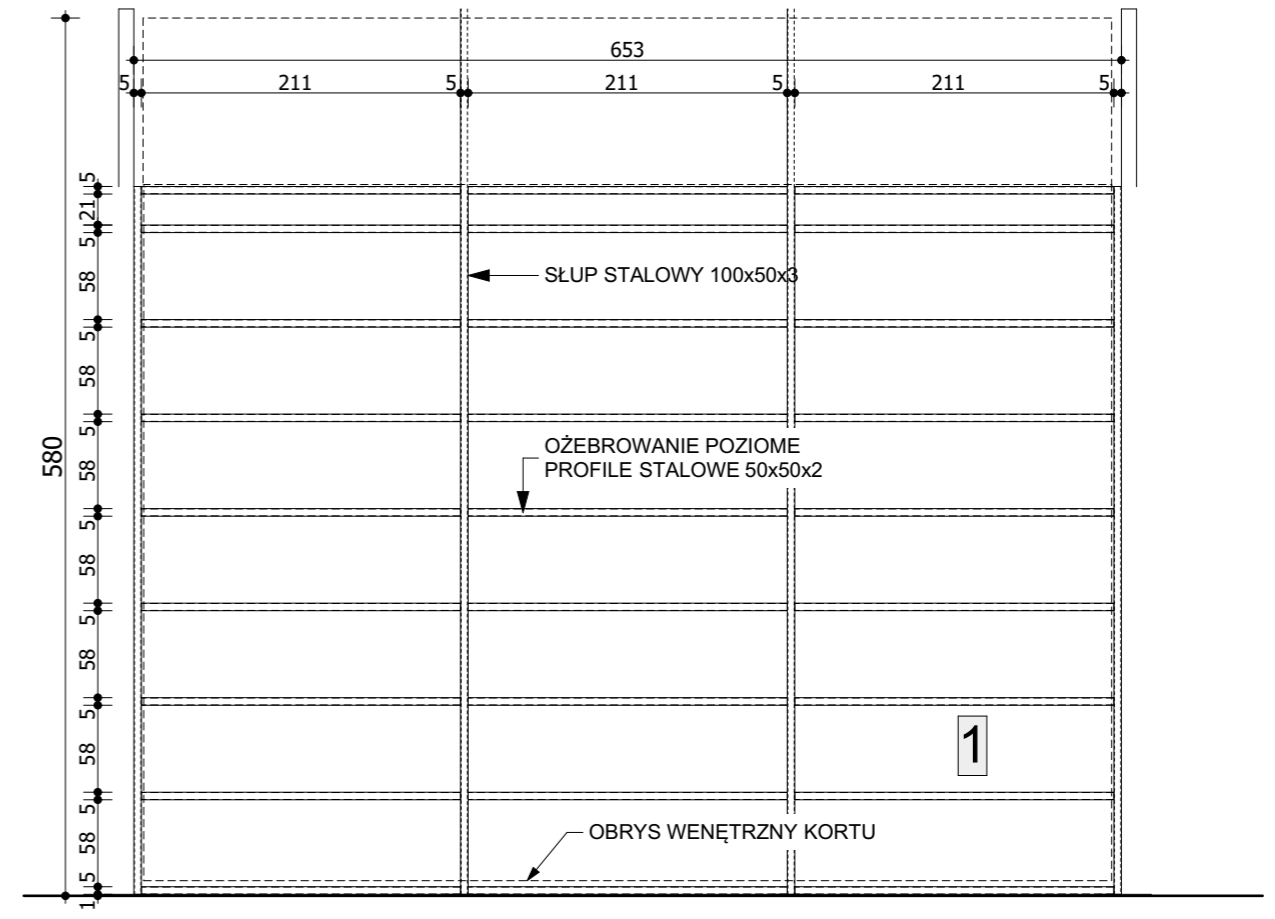


UWAGA:

- PRZED PRYZYSTĄPIENIEM DO REALIZACJI WSZYSTKIE WYMIARY NALEŻY SPRAWDZIĆ NA BUDOWIE
- NINIEJSZY RYSUNEK NALEŻY ROZPATRYWAĆ ŁĄCZNIE Z CAŁYM WIELOBRANŻOWYM PROJEKTEM BUDOWLANYM I WYKONAWCZYM
- NALEŻY PRACOWAĆ TYLKO W OPARCIU O WYMIARY PODANE NA RYSUNKU, PRZED PRYZYSTĄPIENIEM DO ROBÓT WYKONAWCA POWINIEN SPRAWDZIĆ NA BUDOWIE WSZYSTKIE WYMIARY POZIOME, PIONOWE ORAZ ROZWIĄZANIA ISTOTNE DLA CELÓW REALIZACJI ZADANIA EWENTUALNE ZMIANY ROZWIĄZAŃ PODANYCH NA RYSUNKACH I WYMIARÓW RZECZYWISTYCH UZGODNIĆ Z PROJEKTANTEM
- WSZYSTKIE ROBOTY BUDOWLANE WINNY BYĆ PROWADZONE ZGODNIE ZE SZTKĄ BUDOWLANĄ
- RYUNKI TECHNICZNE ORAZ OPIS ROZPATRYWAĆ ŁĄCZNIE JAKO CAŁOŚĆ OPRACOWANIA
- WSZYSTKIE PRACE NALEŻY WKONAĆ, A SPECYFIKOWANE MATERIAŁY STOSOWAĆ ZGODNIE Z WŁAŚCIWYMI REGULACJAMI PRAWNYMI I NORMATYWNYMI ORAZ ZGODNIE ZE SZTKĄ BUDOWLANĄ
- WSKAZANE PRODUKTY NALEŻY ROZUMIEĆ JAKO KOMPLET ELEMENTÓW I DODATKÓW NIEZBĘDNYCH DO WŁAŚCIWEGO MONTAŻU ORAZ ICH POPRAWNEGO FUNKCJONOWANIA ZGODNIE Z ZALECENIAMI PRODUCENTÓW
- WSZYSTKIE PRACE PRZYGOTOWAWCZE, PODSTAWOWE, WYKONCZENIOWE, UŻYTKOWE, EKSPLOATACYJNE I KONSERWACYJNE ZWIĄZANE Z ZASTOSOWANIEM WSKAZANYCH PRODUKTÓW NALEŻY WYKONYWAĆ ZGODNIE Z INSTRUKCJAMI, PROCEDURAMI I METODAMI WYMAGANYMI PRZEZ PRODUCENTÓW DANYCH PRODUKTÓW I POWINNY BYĆ POPRZEDZONE ZAPOZNANIEM SIĘ PRZEZ WYKONAWCĘ Z WŁAŚCIWYMI KARTAMI KATALOGOWYMI I INSTRUKCJAMI PRODUCENTÓW.
- ROZWIĄZANIA ELEMENTÓW DODATKOWYCH NP. PIŁKOCHWYTÓW W RAZIE POWIĘZIĘCIA UZASADNIONYCH WĄTPLIWOŚCI, RYSUNEK MONTAŻOWY UZGODNIĆ Z PROJEKTANTEM PRZED ZAMÓWIENIEM.


"HAŁAS W KORCIE JEST OGRANICZONY DO MINIMALNYCH WARTOŚCI NIE PRZEKRACZAJĄCYCH 45dB"

| PROFIL | | BIURO USŁUG ARCHITEKTONICZNYCH S-ka. z o.o. | |
|--|--|---|-------------|
| 41-506 CHORZÓW ul. Przyjemna 14 tel. 246-03-08 | | | |
| OBIEKT | Gimnazjum im. Powstańców Śląskich w Imielinie Imielin, ul. W.Sapety 8 | FAZA | PBW |
| ADRES | | BRANŻA | Arch |
| TEMAT | Przebudowa sali gimnastycznej na dwa korty do squash'a | NR ARCH. | 1477/15 |
| NAZWA RYSUNKU | ŚCIANA PRZEDNIA KORTU | DATA | V 2015 |
| | | SKALA | 1: 50 |
| PROJEKT. | mgr inż. arch. Walenty WRÓBEL | NR UP. | 409/79 |
| OPRAC. | Michał PIETRUCHA | SPECJ. | ARCH. |
| OPRAC. | - | IL. RYS. | 8 |
| OPRAC. | - | NR RYS. | 07 |
| SPRAW. | mgr inż. arch. Piotr BUŠKO | NR UP. | 18/06 słokk |


ŚCIANA PRZEDNIA
POŁĄCZONE KORTY

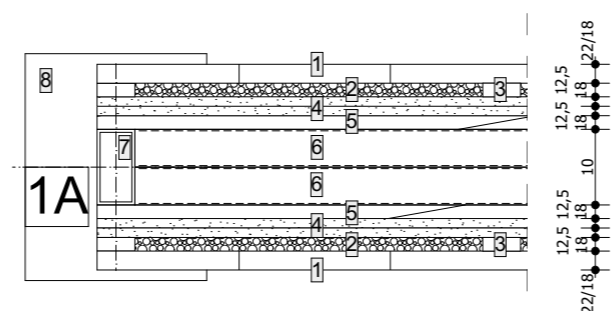


ŚCIANA PRZEDNIA

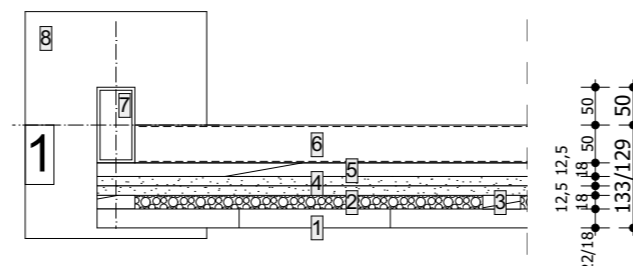


ŚCIANA BOCZNA

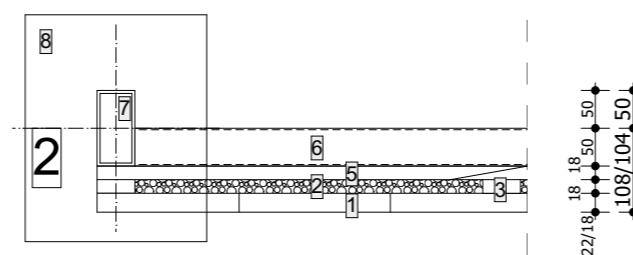

ŚCIANA BOCZNA
przykład realizacji ściany widocznej

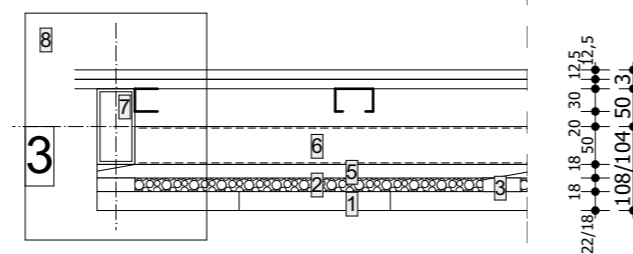

4 ŚCIANA SZKLANA - TYLNA

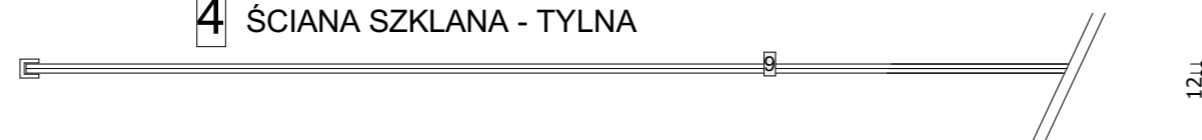

WARSTWY PRZEGRÓD

- 1 PANEL Z PŁYT KOMPRESOWANYCH (gęstości 730kg/m³ wg zaleceń WFS) 22mm lub 18mm
- 2 KRUSZYWO KWARCOWE (granulcja 0,8-1,3mm)
- 3 PASY Z PŁYT OSB 15mm szer. 50mm
- 4 PŁYTA GIPSOWO-WŁÓKNOWA 2x12,5mm
- 5 PŁYTA OSB 15mm
- 6 OŻEBROWANIE POZIOME - PROFILE 50x50x2
- 7 SŁUPY STALOWE 100x50x5
- 8 BLACHA 300x240X5
- 9 SZKŁO HARTOWANE 12mm - ŚCIANKA (okucia systemowe)

UWAGA:




1. PRZED PRZYSTĄPIENIEM DO REALIZACJI WSZYSTKIE WYMIARY NALEŻY SPRAWDZIĆ NA BUDOWIE
2. NINIEJSZY RYSUNEK NALEŻY ROZPATRYWAĆ ŁĄCZNIE Z CAŁYM WIELOBRANŻOWYM PROJEKTEM BUDOWLANYM I WYKONAWCZYM
3. NALEŻY PRACOWAĆ TYLKO W OPARCIU O WYMIARY PODANE NA RYSUNKU, PRZED PRZYSTĄPIENIEM DO ROBÓT WYKONAWCA POWINIEN SPRAWDZIĆ NA BUDOWIE WSZYSTKIE WYMIARY POZIOME, PIONOWE ORAZ ROZWIĄZANIA ISTOTNE DLA CELÓW REALIZACJI ZADANIA EWENTUALNE ZMIANY ROZWIĄZAŃ PODANYCH NA RYSUNKACH I WYMIARÓW RZECZYWISTYCH UZGODNIĆ Z PROJEKTANTEM
4. WSZYSTKIE ROBOTY BUDOWLANE WINNY BYĆ PROWADZONE ZGODNIE ZE SZTUKĄ BUDOWLANĄ
5. WSZYSTKIE TECHNICZNE ORAZ OPIS ROZPATRYWAĆ ŁĄCZNIE JAKO CAŁOŚĆ OPRACOWANIA
6. WSZYSTKIE PRACE NALEŻY WKONAĆ, A SPECYFIKOWANE MATERIAŁY STOSOWAĆ ZGODNIE Z WŁAŚCIWYMI REGULACJAMI PRAWNYMI I NORMATYWNYMI ORAZ ZGODNIE ZE SZTUKĄ BUDOWLANĄ
7. WSKAZANE PRODUKTY NALEŻY ROZUMIEĆ JAKO KOMPLET ELEMENTÓW I DODATKÓW NIEZBĘDNYCH DO WŁAŚCIWEGO MONTAŻU ORAZ ICH POPRAWNEGO FUNKCJONOWANIA ZGODNIE Z ZALECENIAMI PRODUCENTÓW
8. WSZYSTKIE PRACE PRZYGOTOWAWCZE, PODSTAWOWE, WYKONCZENIOWE, UŻYTKOWE, EKSPLOATACYJNE I KONSERWACYJNE ZWIĄZANE Z ZASTOSOWANIEM WSKAZANYCH PRODUKTÓW NALEŻY WYKONYWAĆ ZGODNIE Z INSTRUKCJAMI, PROCEDURAMI I METODAMI WYMAGANYMI PRZEZ PRODUCENTÓW DANYCH PRODUKTÓW I POWINNY BYĆ POPRZEDZONE ZAPOZNANIEM SIĘ PRZEZ WYKONAWCĘ Z WŁAŚCIWYMI KARTAMI KATALOGOWYMI I INSTRUKCJAMI PRODUCENTÓW.
9. ROZWIĄZANIA ELEMENTÓW DODATKOWYCH NP. PIŁKOCHWYTÓW W RAZIE POWZIĘCIA UZASADNIIONYCH WĄTPLIWOŚCI, RYSUNEK MONTAŻOWY UZGODNIĆ Z PROJEKTANTEM PRZED ZAMÓWIENIEM.

PROFIL

BIURO USŁUG
ARCHITEKTONICZNYCH S-ka. z o.o.

41-506 C H O R Z Ó W ul. Przyjemna 14 tel. 246-03-08



| | | | |
|---------------|--|----------------------------|----------------------------------|
| OBIEKT ADRES | Gimnazjum im. Powstańców Śląskich w Imielinie Imielin, ul. W.Sapety 8 | FAZA BRANŻA | PBW Arch |
| TEMAT | Przebudowa sali gimnastycznej na dwa korty do squash'a | NR ARCH. 1477/15 | |
| NAZWA RYSUNKU | DETALY ŚCIAN KORTU | | DATA V 2015 SKALA 1: 10 |
| PROJEKT. | mgr inż. arch. Walenty WRÓBEL | NR UPR. | 409/79 |
| OPRAC. | Michał PIETRUCHA | SPECJ. | ARCH. 8 |
| OPRAC. | - | NR RYS. | |
| OPRAC. | - | 18/06 słoikk | |
| SPRAW. | mgr inż. arch. Piotr BUŚKO | NR UPR. 18/06 słoikk | |
| | | 08 | |

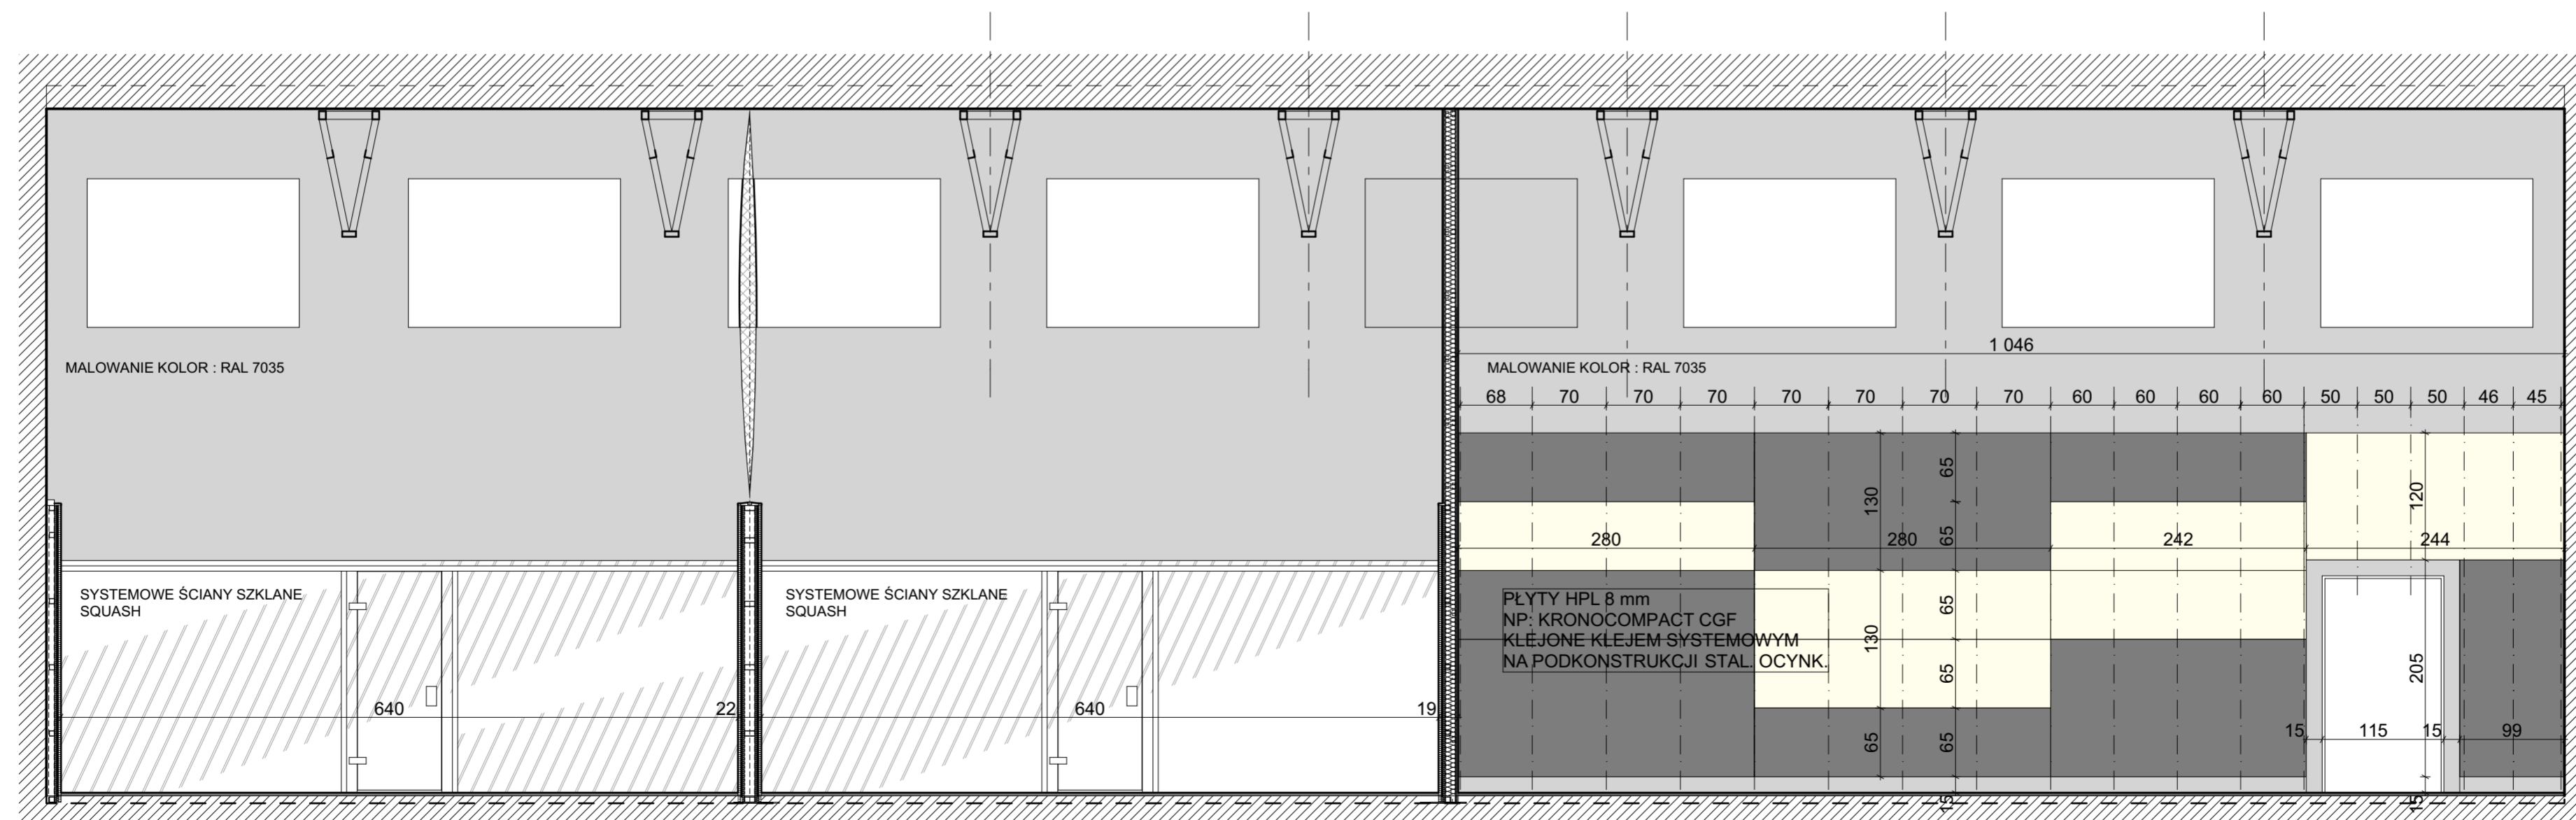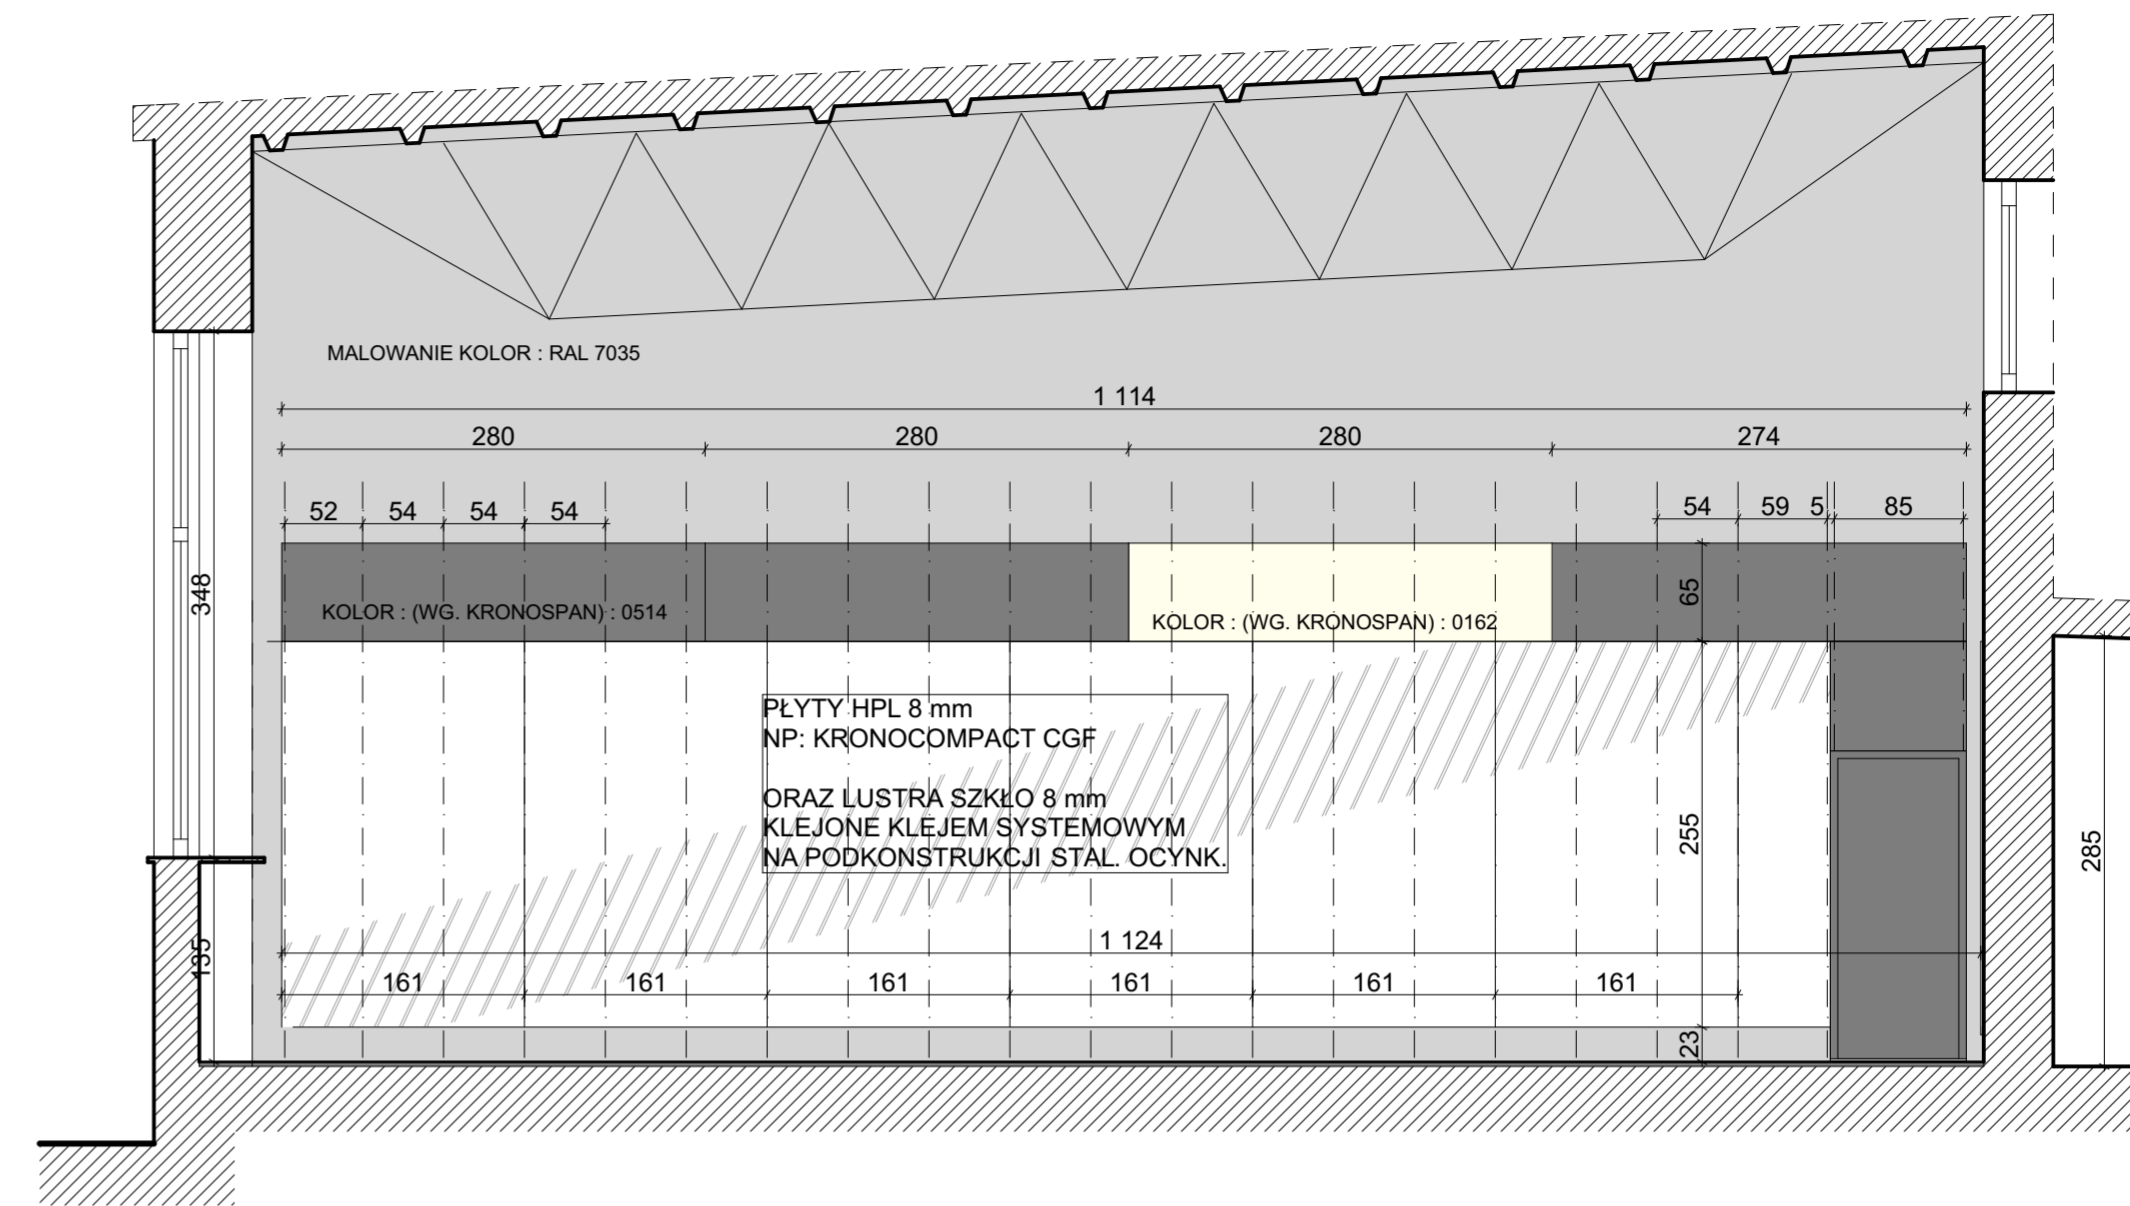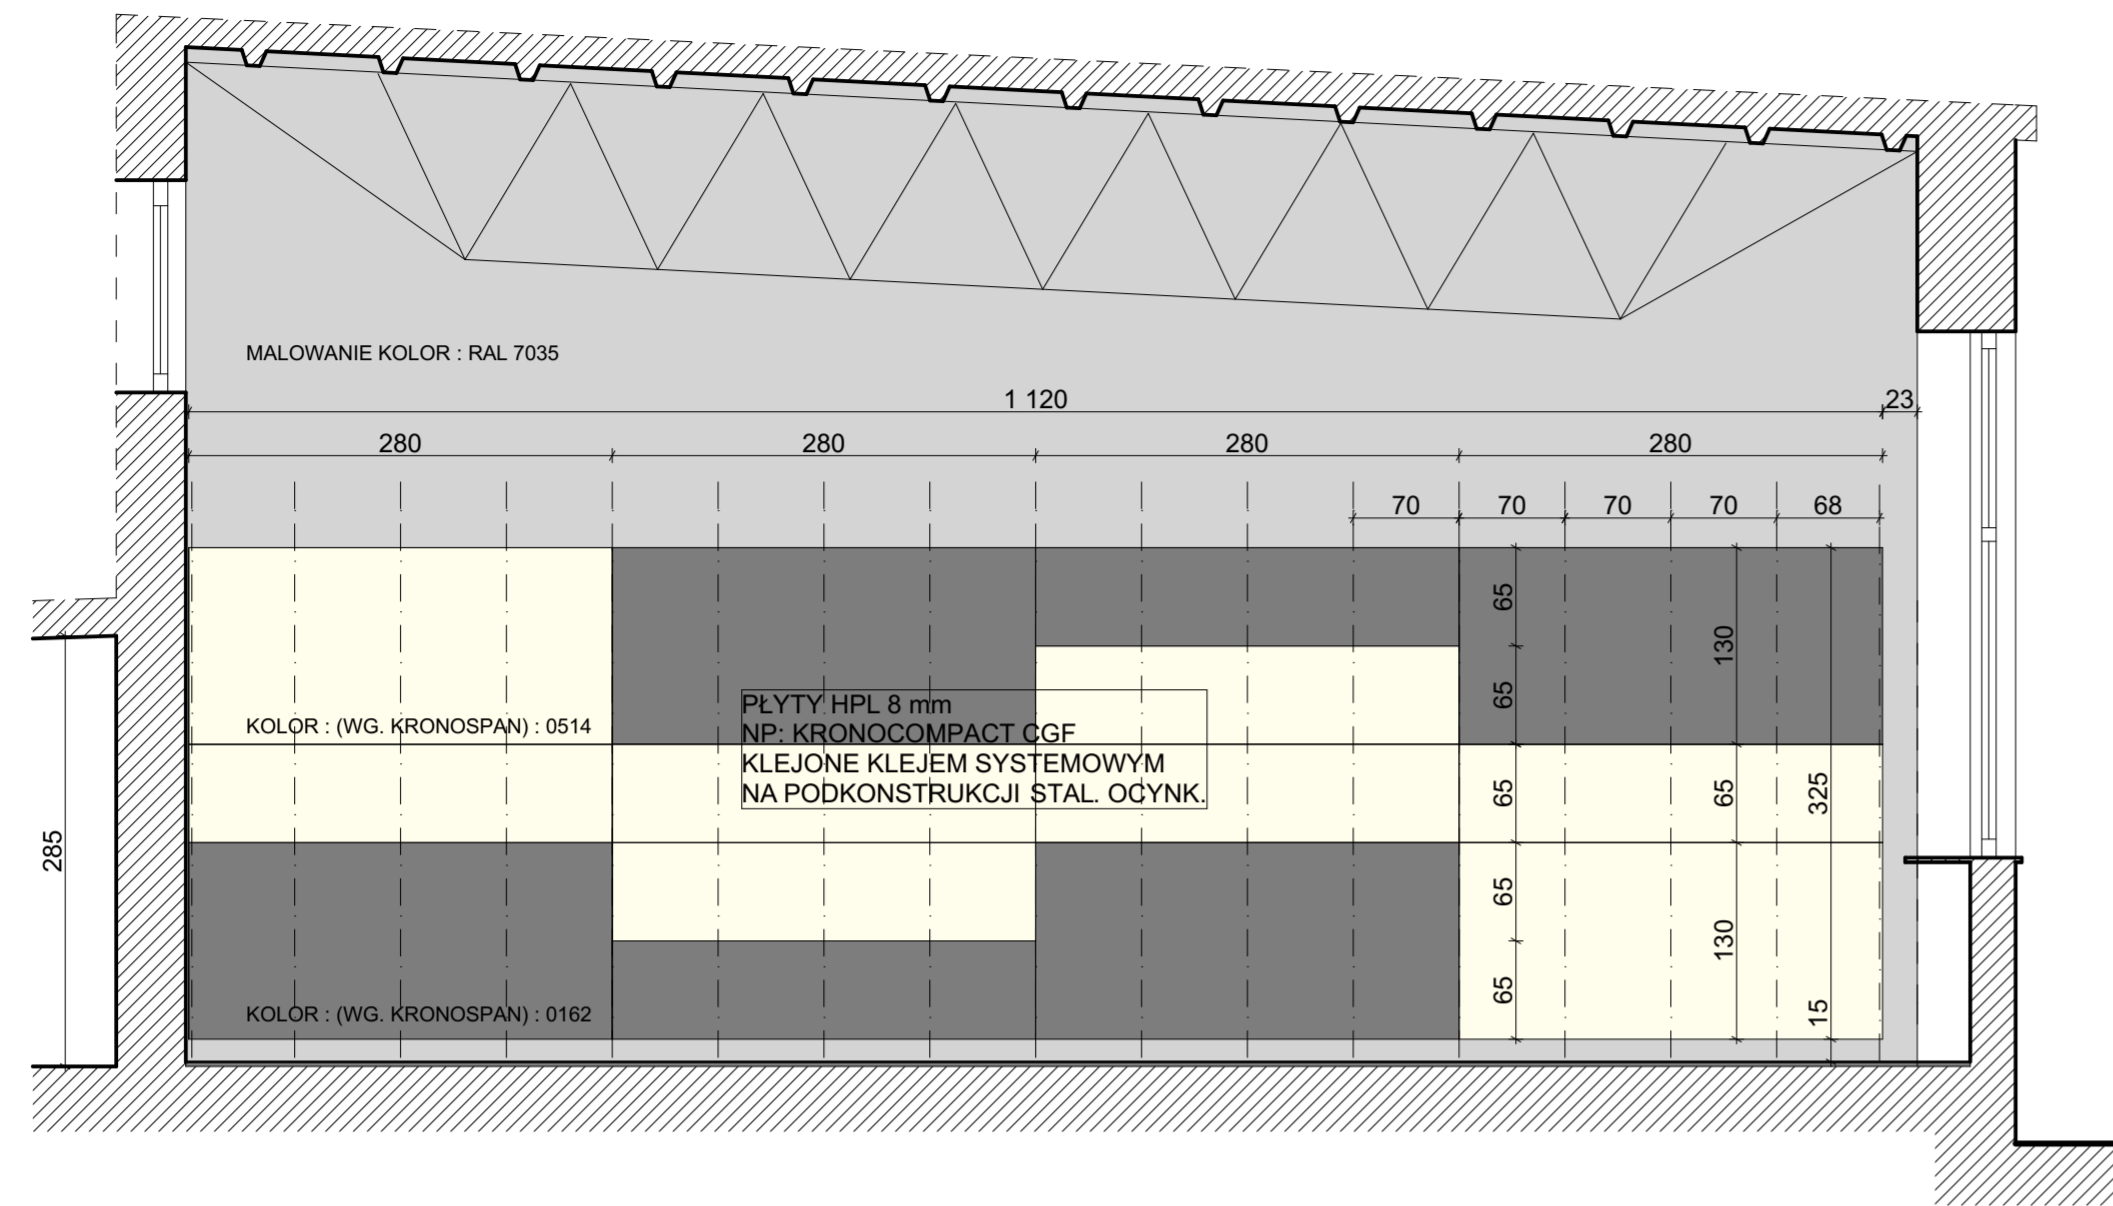

- UWAGA:
1. PRZED PRZYSTĄPIENIEM DO REALIZACJI WSZYSTKIE WYMIARY NALEŻY SPRAWDZIĆ NA BUDOWIE
 2. NINIEJSZY RYSUNEK NALEŻY ROZPATRYWAĆ JAKO CAŁOŚĆ PROJEKTU BUDOWLANY I WYKONAWCZY
 3. NALEŻY PRACOWAĆ TYLKO W OPARCIU O WYMIARY PODANE NA RYSUNKU, PRZED PRZYSTĄPIENIEM DO ROBÓT WYKONAWCA POWINIEN SPRAWDZIĆ NA BUDOWIE WSZYSTKIE WYMIARY POZIOME, PIONOWE ORAZ ROZWIĄZANIA ISTOTNE DLA CELÓW REALIZACJI ZADANIA EWENTUALNE ZMIANY ROZWIĄZAŃ PODANYCH NA RYSUNKACH I WYMAGÓW RZECZYWISTYCH UŁOGODNIĆ Z PROJEKTANTEM
 4. WSZYSTKIE ROBÓTY BUDOWLANE WINNY BYĆ PROWADZONE ZGODNIE ZE SZTKĄ BUDOWLANA
 5. RYSUNKI TECHNICZNE ORAZ OPIS ROZPATRYWAĆ JAKO CAŁOŚĆ OPRACOWANIA
 6. WSZYSTKIE PRACE NALEŻY WYKONAĆ, A SPECYFIKOWANE MATERIAŁY STOSOWAĆ ZGODNIE Z WŁAŚCIWYMI REGULACJAMI PRAWNYMI I NORMATYWNYMI ORAZ ZGODNIE ZE SZTKĄ BUDOWLANA
 7. WSKAZANE PRODUKTY NALEŻY ROZUMIEĆ JAKO KOMPLET ELEMENTÓW I DODATKÓW NIEZBEĐNYCH DO WŁAŚCIWEGO MONTAŻU ORAZ ICH POPRAWNEGO FUNKCJONOWANIA ZGODNIE Z ZALECENIAMI PRODUCENTÓW
 8. WSZYSTKIE PRACE PRZYGOTOWAWCZE, PODSTAWOWE, WYKONCZENIOWE, UŻYTKOWE, EKSPLOATACYJNE I KONSERWACYJNE ZWIĄZANE Z ZASTOSOWANIEM WSKAZANYCH PRODUKTÓW NALEŻY WYKONYWAĆ ZGODNIE Z INSTRUKCJAMI, PROCEDURAMI I METODAMI WYMAGANYMI PRZEZ PRODUCENTÓW DANYCH PRODUKTÓW I POWINNY BYĆ POPRZEDZONE ZAPODNIENIEM SIĘ PRZEZ WYKONAWCZĘ Z WŁAŚCIWYMI KARTAMI KATALOGOWYMI I INSTRUKCJAMI PRODUCENTÓW.
 9. ROZWIĄZANIA ELEMENTÓW DODATKOWYCH NP. PRĄKOCYNTÓW W RAZIE POWIĘCZA UZASADNIWIONYCH WĄTPLIWOŚCI, RYSUNEK MONTAŻOWY UŁOGODNIĆ Z PROJEKTANTEM PRZED ZAKOŃCZENIEM.

| | | | |
|---------------|--|---|------------|
| | | BIURO USŁUG ARCHITEKTONICZNYCH S-ka. z o.o. 41-506 CHORZÓW ul. Przyjemna 14 tel. 246-03-08 | |
| | | FAZA | PBW |
| OBIEKT | Gimnazjum im. Powstańców Śląskich w Imielinie | BRANŻA | Arch |
| ADRES | Imielin, ul. W. Sapieży 8 | NR ARCH. | 1477/15 |
| TEMAT | Przebudowa sali gimnastycznej na dwa korty do squash'a | DATA | V 2015 |
| NAZWA RYSUNKU | ROZWIĘCIA ŚCIAN | SKALA | 1:50 |
| PROJEKT. | mgr inż. arch. Waleriy WRÓBEL | NR UPB. | 18095L.00X |
| OPRAC. | - | IL. RYS. | 8 |
| OPRAC. | - | NR RYS. | 09 |
| SPRAW. | mgr inż. arch. Piotr BUŠKO | NR UPB. | 409/79 |



ZESTAWIENIE STOLARKI DRZWIOWEJ - Drzwi wewnętrzne
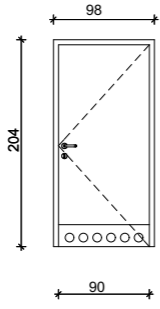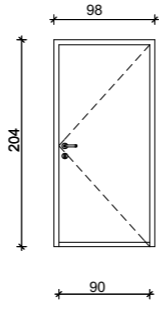
| LP | 1 | 2 | |
|---|--|---|-------------------|
| Oznaczenie na rysunkach | DN8 | DN9 | |
| Schemat |  |  | |
| Wymiar w świetle ościeżnicy szerokość x wysokość [mm] | 900 x 2000 | 900 x 2000 | |
| Wymiar w świetle muru szerokość x wysokość [mm] | 974 x 2037 | 974 x 2037 | |
| Rodzaj | Drzwi wewnętrzne jednoskrzydłowe, płaskie metalowe np: Porta metalowe | Drzwi wewnętrzne jednoskrzydłowe, płaskie metalowe np: Porta metalowe | |
| Ościeżnica | Ościeżnica metalowa kątowna np: Porta UWAGA: grubość ościeżnicy dobrać odpowiednio do grubości ściany | Ościeżnica metalowa kątowna np: Porta UWAGA: grubość ościeżnicy dobrać odpowiednio do grubości ściany | |
| Skrzydło | Wypełnienie stabilizacyjne typu plaster miodu, poszycie z blachy stalowej ocynkowanej lakierowane proszkowo farbą poliestrową. | Wypełnienie stabilizacyjne typu plaster miodu, poszycie z blachy stalowej ocynkowanej lakierowane proszkowo farbą poliestrową. | |
| Kolor | Ościeżnica | do ustalenia | jak okładzina HPL |
| | Skrzydło | do ustalenia | jak okładzina HPL |
| Akcesoria | Standardowy zamek/ zamek WC klamka PCV zawiasy dwuelementowe czopowe umożliwiające otwarcie 180st. Panel ochronny dolny z blachy 0,6 mm tzw "kick-panel" | Standardowy zamek, klamka PCV zawiasy dwuelementowe czopowe umożliwiające otwarcie 180st. Panel ochronny dolny z blachy 0,6 mm tzw "kick-panel" | |
| Ilość [szt.] | Lewe | 9 | 2 |
| | Prawe | | 1 |
| Uwagi | otwory wentylacyjne - tuleje min 200cm2 (sprawdzić z projektem wentylacji). | uwaga skrzydło podcięte dołem do powierzchni min. 200 cm2 | |

UWAGI

- PRZED ZAMÓWIENIEM NALEŻY SPRAWDZIĆ WYMIARY NA BUDOWIE
- WYMIAR W ŚWIETLE MURU NALEŻY DOSTOSOWAĆ DO ZASTOSOWANEGO SYSTEMU SKRZYDŁA I OŚCIEŻNICY OKIENNEJ
- SKRZYDŁA DRZWIOWE MONTOWAC W KOMPLETNIE WYKOŃCZONYCH POMIĘSZCZENIACH
- OŚCIEŻNICE WPUŚCIĆ W PODŁOGĘ NA ETAPIE WYKONYWANIA POSADZEK WG. SPECYFIKACJI PRODUCENTA
- ZESTAWIENIE NIE UWZGLĘDNIĄ DRZWI W ŚCIANKACH SZKLANYCH W POMIĘSZCZENIACH 11 I 04

ZESTAWIENIE ŚCIANEK I DRZWI KABIN NATRYSKOWYCH I WC
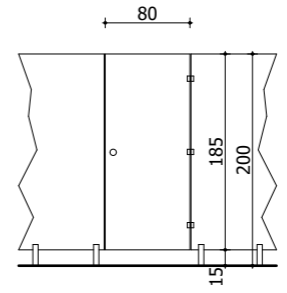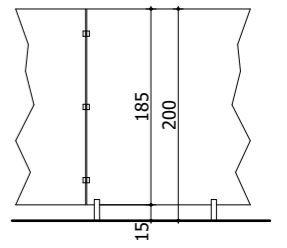
| | | |
|---|---|---|
| SCHEMAT |  |  |
| WYMIARY SKRZYDŁA szerokość x wysokość (wysokość zestawu cm) | 80x185 (200) | |
| WYMIARY ŚCIANEK wysokość (wysokość zestawu cm) | | 185 (200) |
| WYPEŁNIENIE | LAMINAT KOMPAKTOWY HPL grubość 10mm | LAMINAT KOMPAKTOWY HPL grubość 10mm |
| KOLOR | SZARY | SZARY |
| ZAWIAS | 3 ZAWIASY (jeden z funkcją samo zamykania) | |
| ZAMKNIĘCIE | ZAMEK Z BARWNEGO POLAMIDU SPEŁNIAJĄCY ROLĘ POCHWYTU | |
| WSPORNIK | ALUMINIOWY REGULOWANY 150mm | ALUMINIOWY REGULOWANY 150/170mm |
| KONSTRUKCJA | ANODOWANE PROFILE ALUMINIOWE | |
| | LEWE | PRAWA |
| ILOŚĆ szt./mb | 2 | 1 |
| RAZEM szt./mb | 3 | |
| UWAGI | WYTŁUMIENIE DŹWIĘKU ZAMKNIĘCIA AWARYJNE OTWIERANIE | |
| | | 12,22 mb |
| | | ŚCIANKI KABIN NATRYSKOWYCH I WC |

PROFIL

BIURO USŁUG ARCHITEKTONICZNYCH S-ka. z o.o.

41-506 C H O R Z Ó W ul. Przyjemna 14 tel. 246-03-08

| | | | |
|---------------|---|-----------------|-------------|
| OBIEKT ADRES | Gimnazjum im. Powstańców Śląskich w Imielinie Imielin, ul. W.Sapety 8 | FAZA BRANŻA | PBW Arch |
| TEMAT | Przebudowa sali gimnastycznej na dwa korty do squash'a | NR ARCH. | 1477/15 |
| NAZWA RYSUNKU | ZESTAWIENIE STOLARKI PROJEKTOWANEJ | DATA | V 2015 |
| PROJEKT. | mgr inż. arch. Walenty WRÓBEL | NR UP. | 409/79 |
| OPRAC. | Michał PIETRUCHA | SPECJ. IL. RYS. | 8 |
| OPRAC. | - | NR RYS. | 010 |
| OPRAC. | - | | |
| SPRAW. | mgr inż. arch. Piotr BUŠKO | NR UP. | 18/06 słoek |