


SCHODY
SKALA 1:25

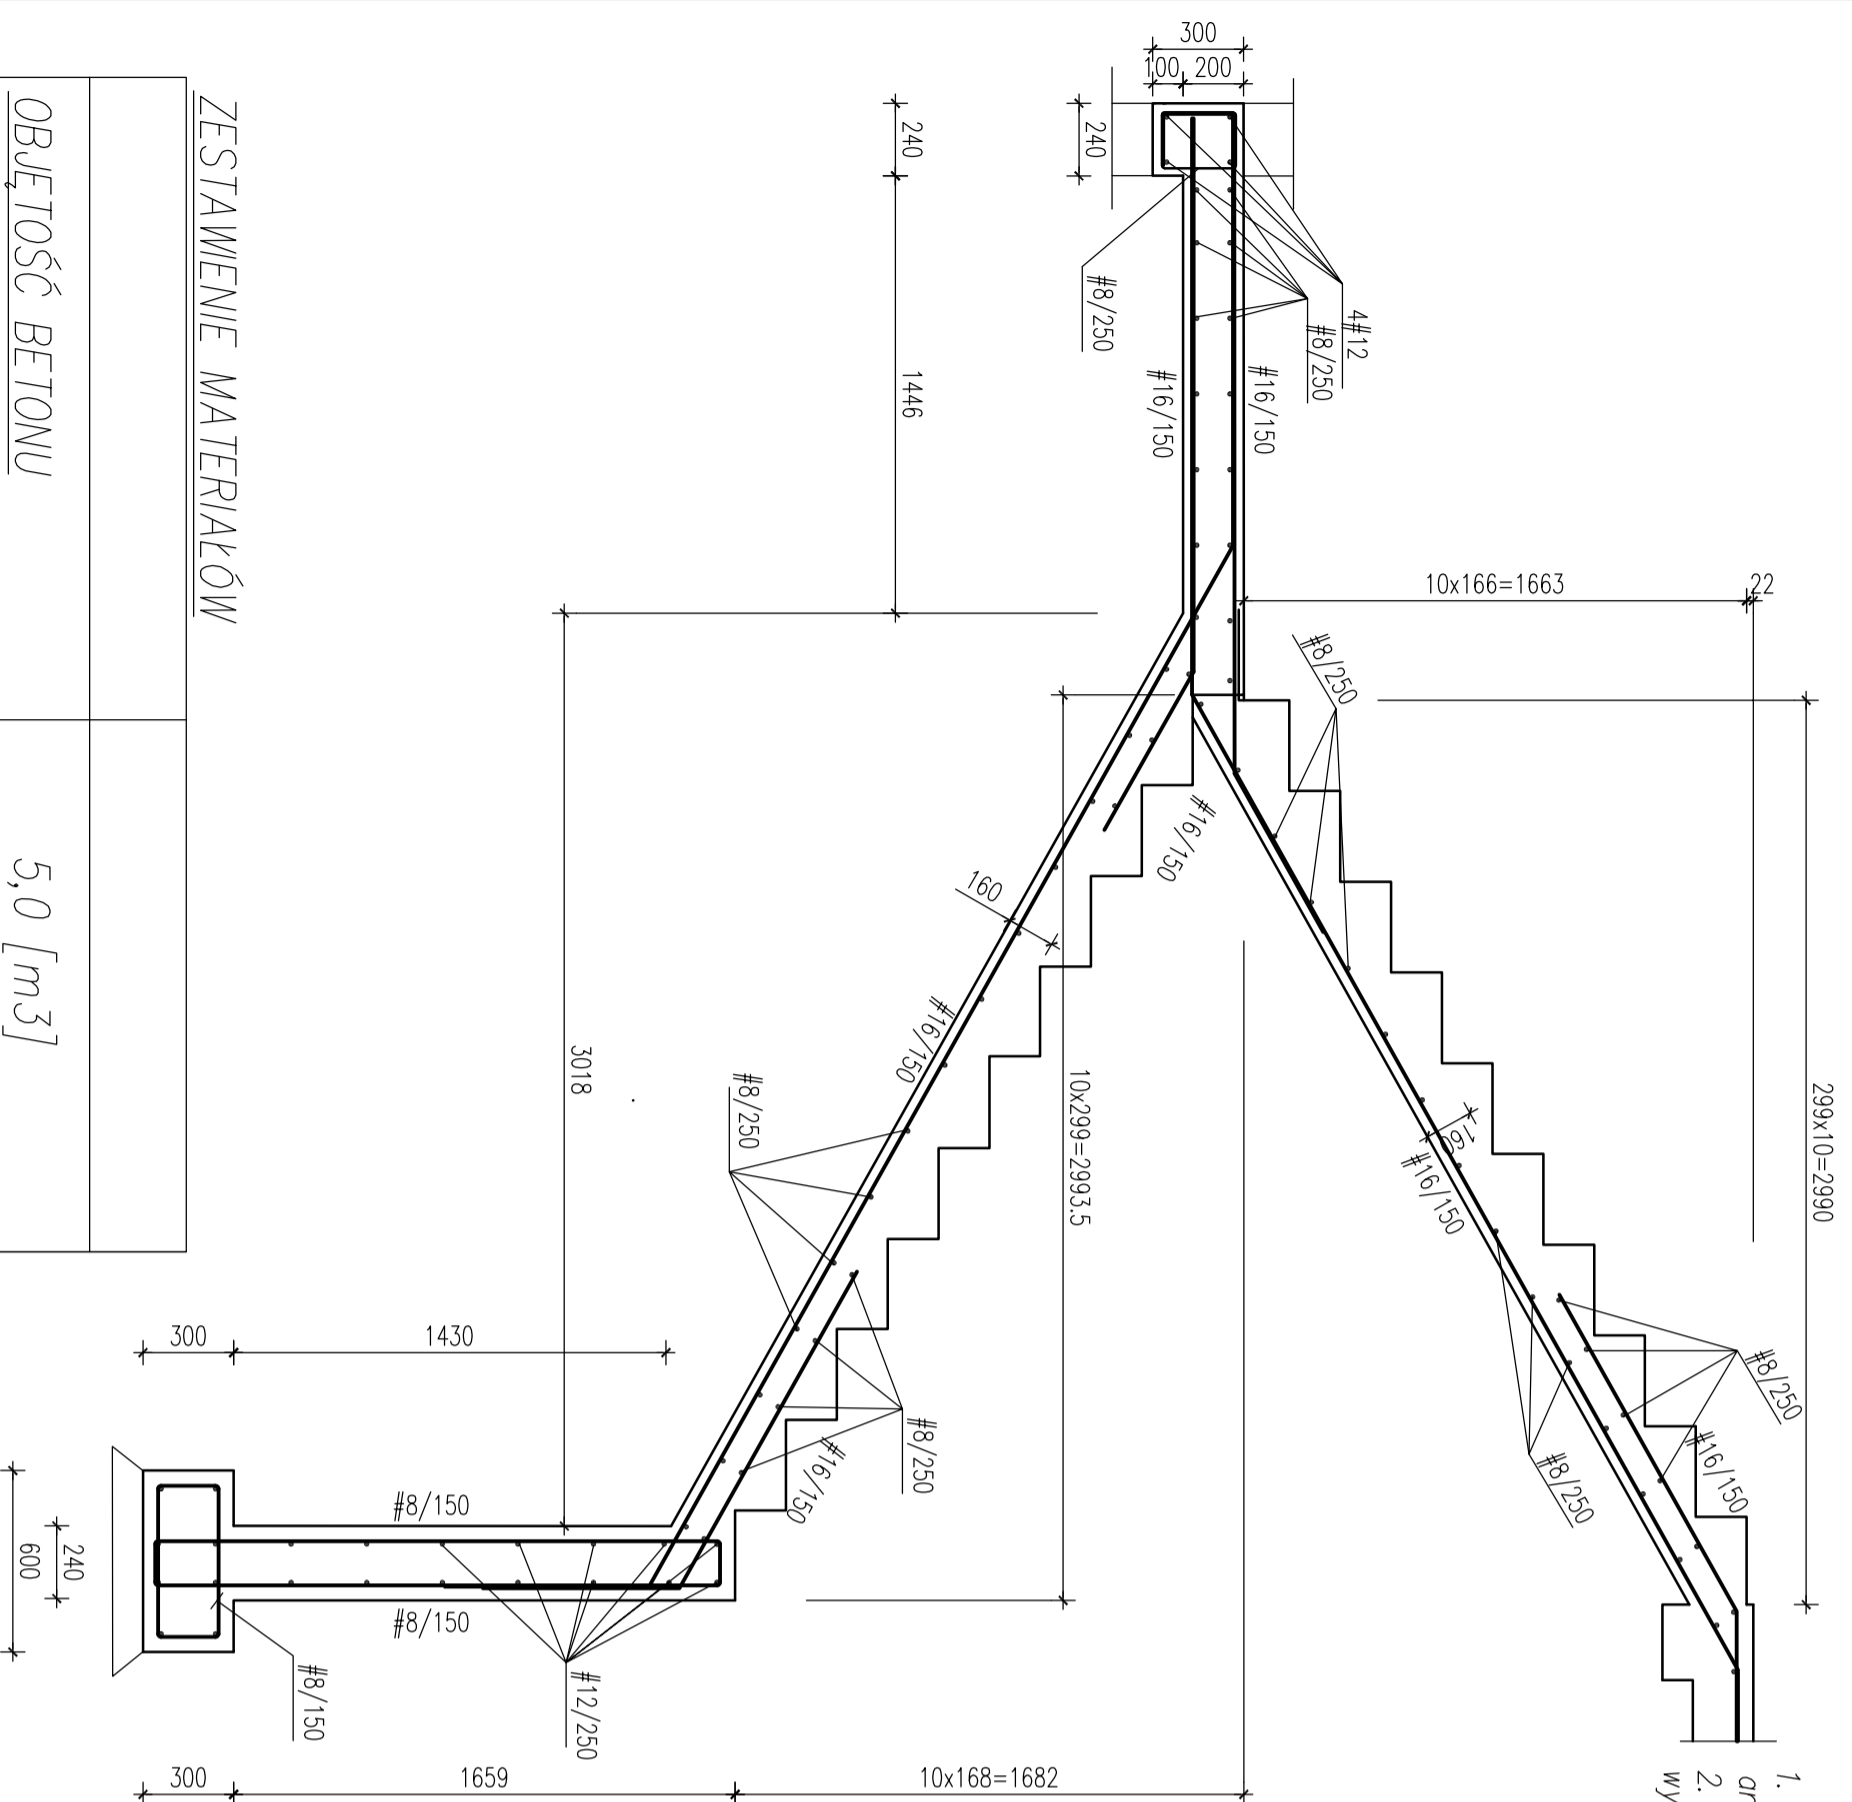

UWAGI:

1. Rysunek rozpatrywać łącznie z projektami architektonicznym i instalacyjnym.
2. Całość robót prowadzić zgodnie z warunkami technicznymi wykonania i odbioru robót budowlano – montażowych.

MATERIAŁY:
BETON C20/25
STAL: RB500W

jednostka projektowa:

architektoniczne biuro projektów
AS-PROJEKT
spółka z o.o. w Tychach
adres: ul. Fabryczna 43, Pl. 43-100 TYCHY
tel.: 032217 31 76, 032217 51 59, fax: 032217 71 70
e-mail: biuro@ab-projekt.com.pl
www.ab-projekt.com.pl

biuro branżowe:

PROJ-BUD 43-100 TYCHY ul. Fabryczna 43
Tel. 605 339 864 Fax: 032) 329 14 84
Jacek Chojnacki e-mail: jchojnacki@poczta.onet.pl
NIP: 394-146-85-93

PROJEKT PRZETARGOWY

III. PROJEKT ARCHITEKTONICZNO-BUDOWLANY
III.K KONSTRUKCJA

ROZBUDOWA SZKOŁY, M.I.N. BUDOWA SALI GIMNASTYCZNEJ WRAZ Z BUDOWĄ INFRASTRUKTURY
TECHNICZNEJ ZIAZDU I PRZEBUDOWA ULICY DĄBROWSKIEJ

adres inwestycji:
ul. Karola Miarki 7, 41-407 Inhelin
promotor:
GMINA IMIELIN, SZKOŁA PODSTAWOWA IM. KARDYNAŁA STEFANA WYSZYŃSKIEGO,
ul. Karola Miarki 7, 41-407 Inhelin

autor	nr uprawnień	podpis	data podpisu	nr rysunku	skala
JACEK CHOJNACKI	501194 U.W. K-08 specjal. konstr. bud.		11.12.2015		1:25
III.K/5.2					
opracował	nr uprawnień	podpis	data podpisu	data opracowania	znak
KRYSTIAN FUGLER			11.12.2015		
MARZENA BEDKOWSKA			11.12.2015		A-2965

ZESTAWIENIE MATERIAŁÓW

OBJĘTOŚĆ BETONU	5,0 [m ³]
CIĘŻAR STALI ZBROJENIOWEJ	670 [kg]