


RAMA WEJŚCIOWA
SKALA 1:25

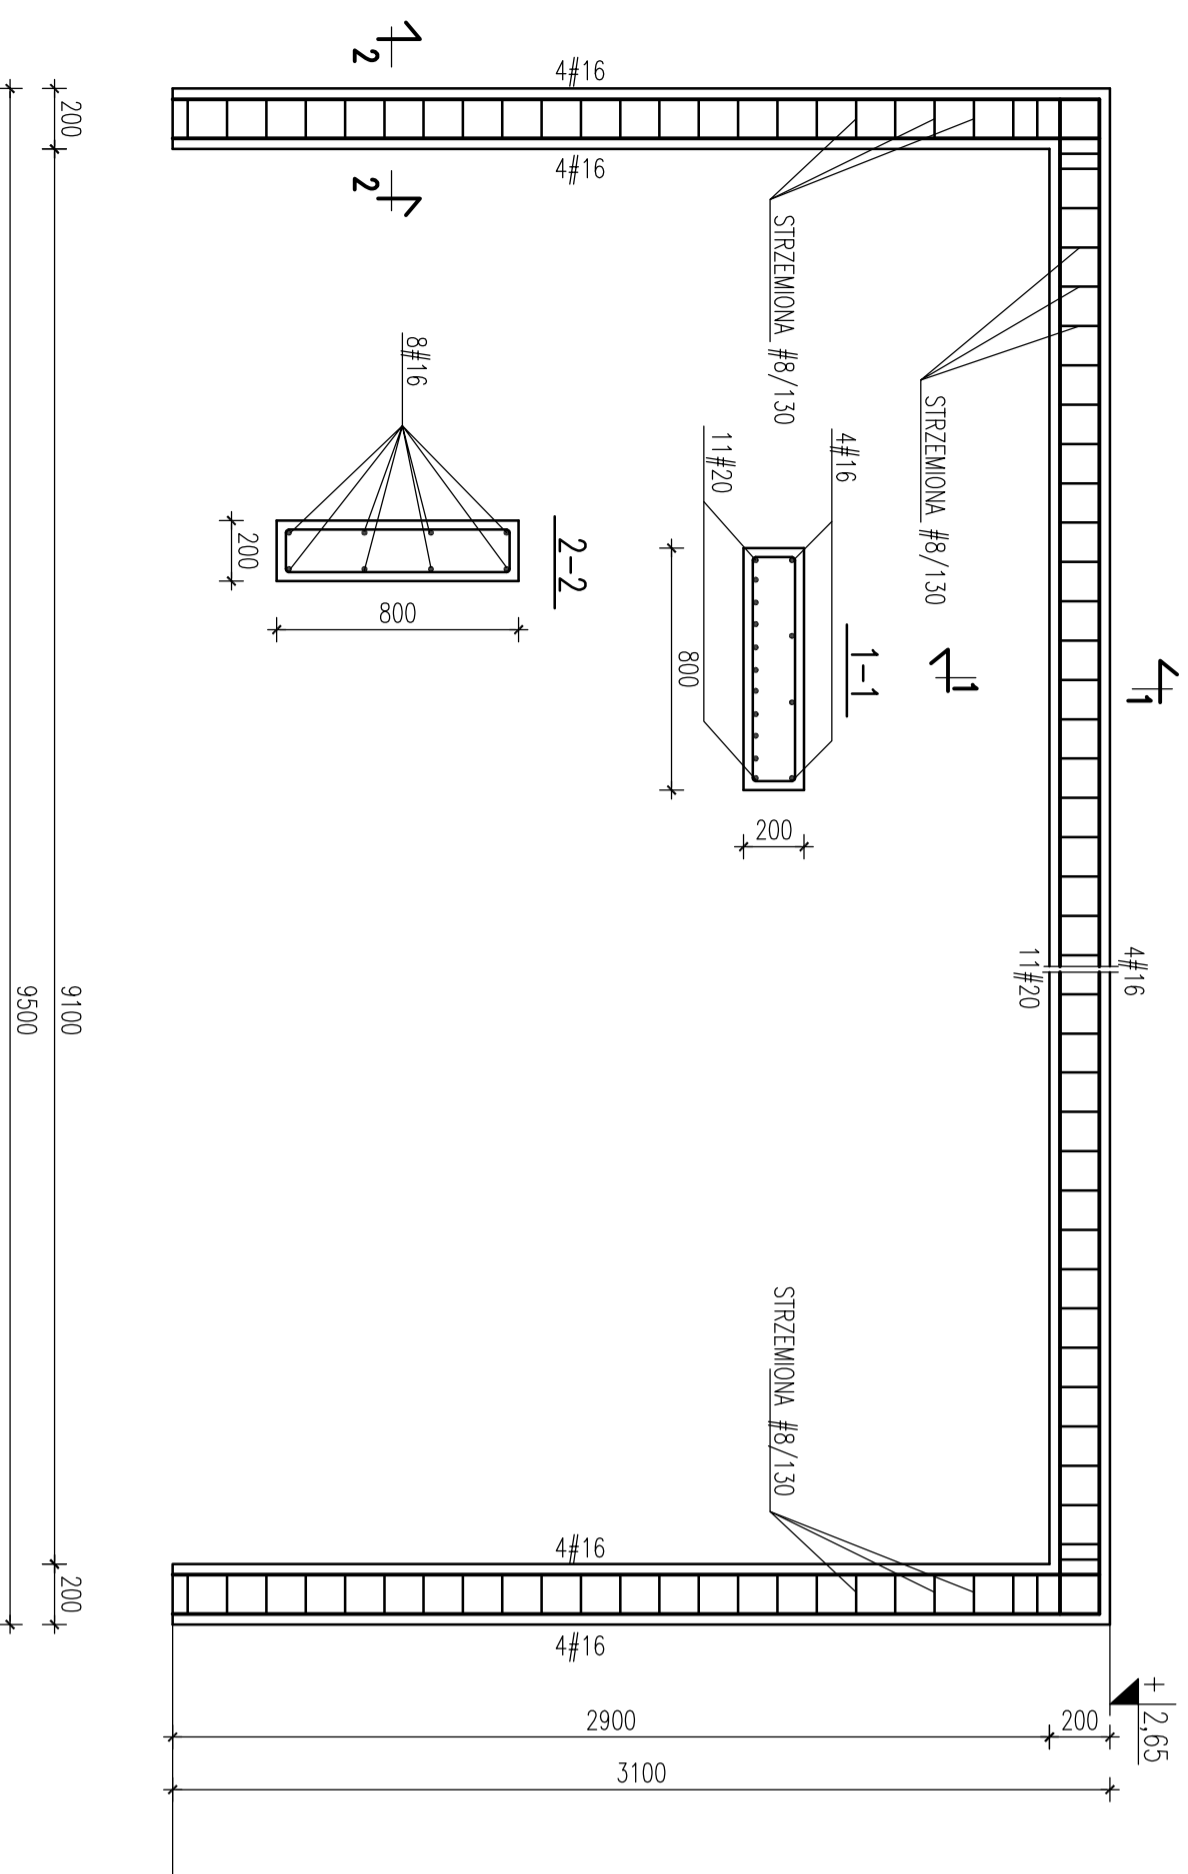

ZESTAWIENIE MATERIAŁÓW

OBJĘTOŚĆ BETONU	2,30 [m ³]
CIEŻAR STALI ZBROJENIOWEJ	495 [kg]

UWAGI:

1. Rysunek rozpatrywać łącznie z projektami architektonicznym i instalacyjnym.
2. Ciężość robót prowadzić zgodnie z warunkami technicznymi wykonania i odbioru robót budowlano – montażowych.

MATERIAŁY:
BETON C20/25
STAL: RB500W
jednostka projektowa:

ABPROJEKT
architektoniczne biuro projektów
spółka z o.o. w Tyńcach
adres: ul. Fabryczna 43, PL 43-100 TYŃCZY
tel.: 032217 31 76, 032217 51 59, fax: 032217 71 70
e-mail: biuro@ab-projekt.com.pl
www.ab-projekt.com.pl

PROJ-BUD
Jacek Chojnacki
PROJEKT PRZETARGOWY
III. PROJEKT ARCHITEKTONICZNO-BUDOWLANY
III.K KONSTRUKCJA

ROZBUDOWA SZKOŁY - M.M. BUDOWA SAU GIMNASTYCZNEJ WRAZ Z BUDOWĄ INFRASTRUKTURY TECHNICZNEJ ZIĄZDU PRZEBUDOWA ULICY DĄBROWSKIEJ
adres inwestycji:
ul. Karola Miarki 7, 41-407 Miejski
inwestor:
GMINA IMEJLIN- SZKOŁA PODSTAWOWA IM. KAROLYKA STEFANA WYSZKIEGIEGO,
ul. Karola Miarki 7, 41-407 Miejski

autor:	nr uprawnień:	podpis:	data podpisu:	skala:
JACEK CHOJNACKI	901194 L.W. K-c8 specjal. konstr. bud.		11.12.2015	1:25
mgr inż. KRYSZTIAN FUGLER				
inż. MARZENA BEPKOWSKA				