




- LEGENDA:**
1. słup stalowy ocynkowany o wym 80x80 mm
  2. siatka stalowa ocynkowana, zgrzewana wym. oczek 50x200 mm
  3. podwaliny prefabrykowane

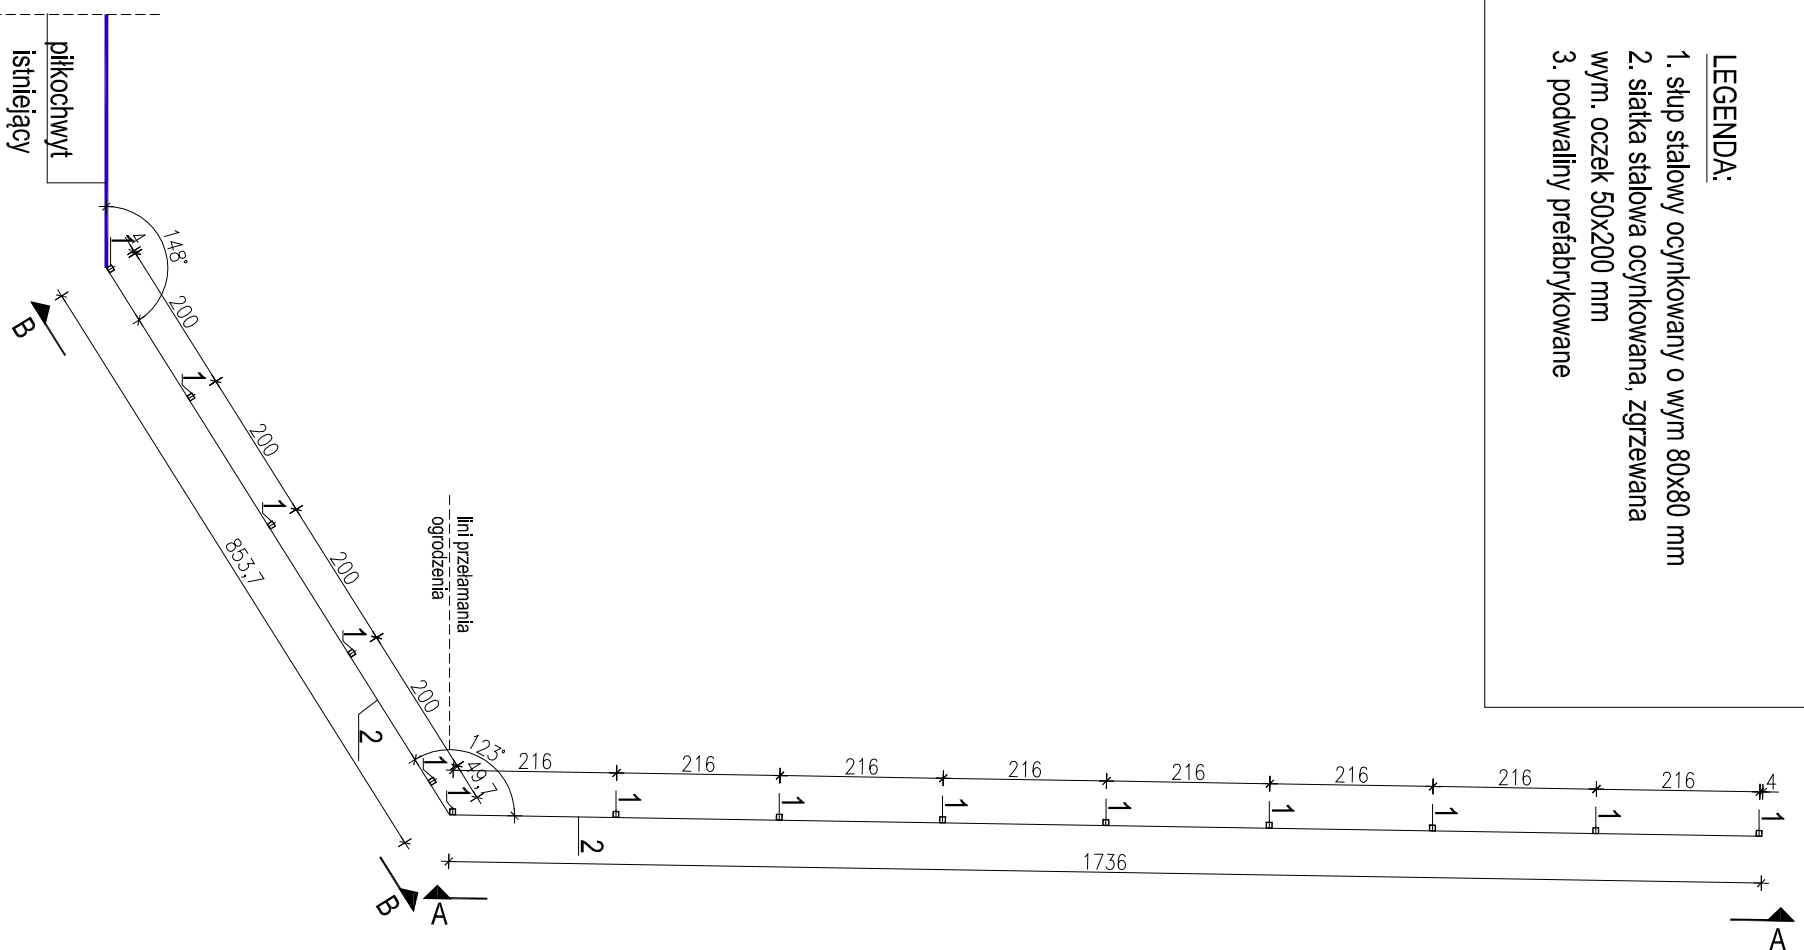

RZUT

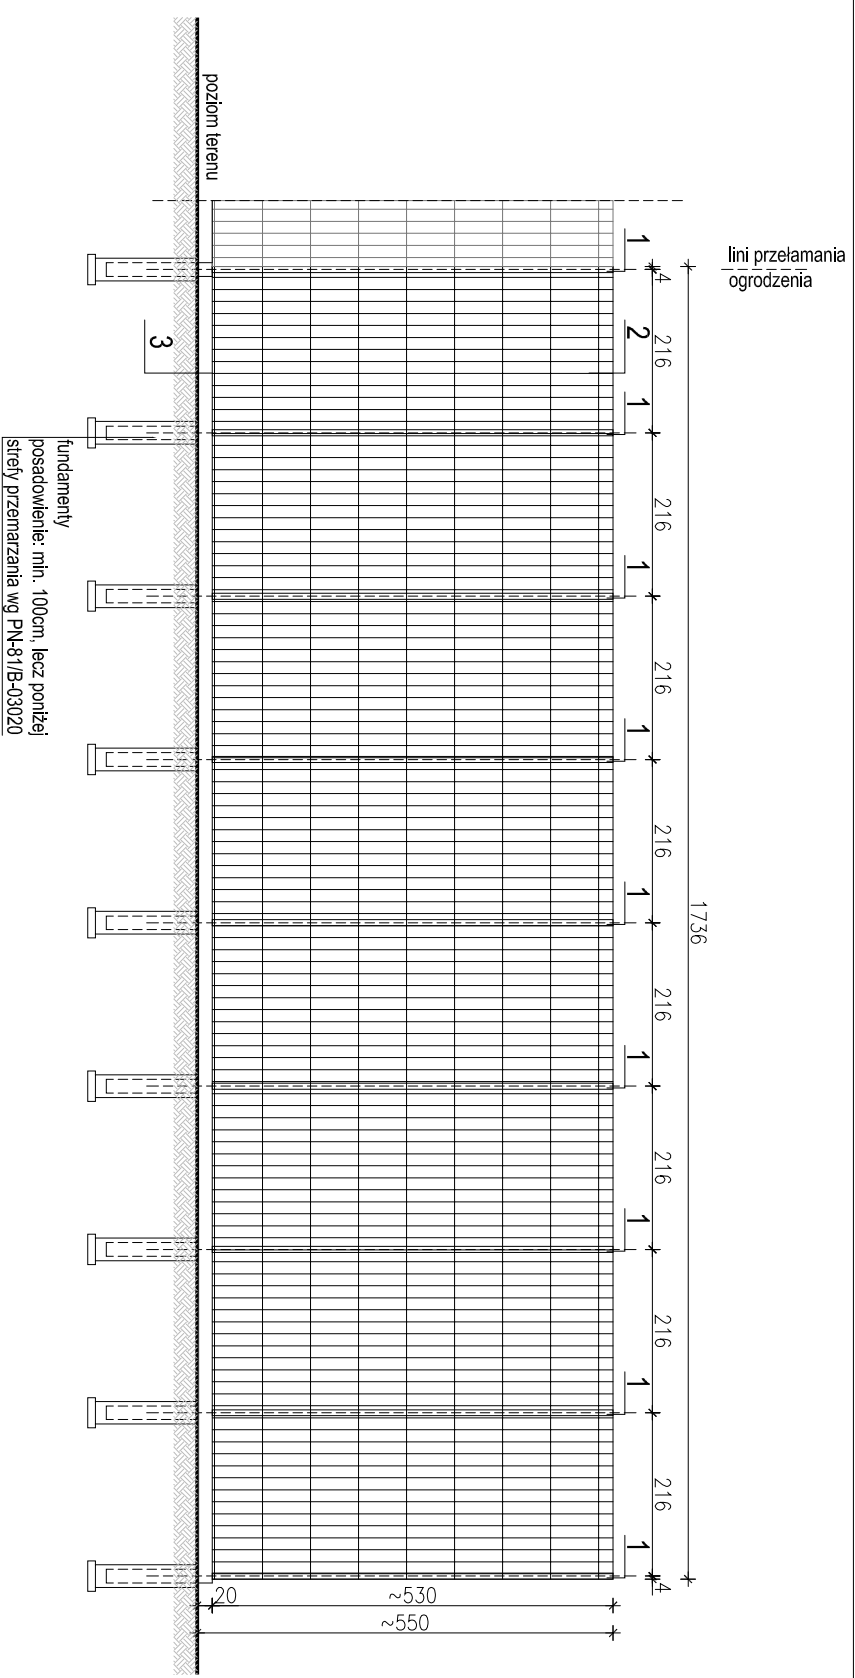


WIDOK A-A

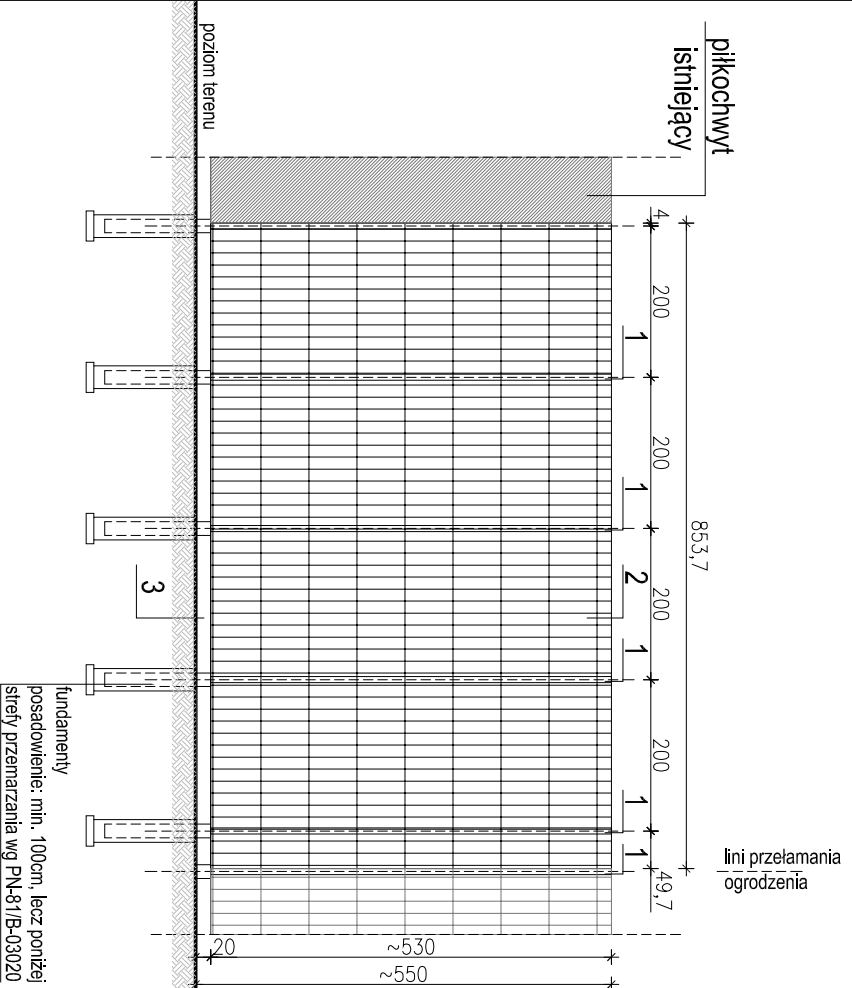

WIDOK B-B

Jednostka projektowa:

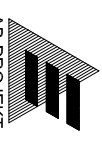  
**AB-PROJEKT**  
**architektoniczne biurowo projektowa**  
 spółka z o.o. w Tychach  
 adres: ul. Fabryczna 43, PL 43-100 TYCHY  
 tel.: 032/217 31 76, 032/217 51 59, fax: 032/217 71 70  
 e-mail: biuro@ab-projekt.com.pl  
 www.ab-projekt.com.pl

**PROJEKT PRZETARGOWY**

**II. ZAGOSPODAROWANIE TERENU**  
**II.Z. PROJEKT ZAGOSPODAROWANIA TERENU**

temat: **ROZBUDOWA SZKOŁY - M.I.N. BUDOWA SALI GIMNASTYCZNEJ WRAZ Z BUDOWĄ INFRASTRUKTURY TECHNICZNEJ ZIAZDU I PRZEBUDOWA ULICY DĄBROWSKIEJ**

adres inwestycji: **ul. Karola Marki 7, 41-407 Imielin**

inwestor: **GININA IMIELIN- SZKOŁA PODSTAWOWA IM. KARDYNAŁA STEFANA WSZYNSKIEGO, ul. Karola Marki 7, 41-407 Imielin**

nazwa rysunku: **SCHEMAT PIŁKOCZWYTU** skala: **1:100**

autor:	nr uprawnień:	podpis:	data podpisu:	nr rysunku:
mgr inż. arch. <b>JOZEF KUKLOK-OPOLSKI</b>	689/83 U.W. K-Ce specjal. architektoniczna		11.12.2015	<b>II.Z.5</b>
mgr inż. arch. <b>LESZEK WITANSKI</b>	743/87 U.W. K-Ce specjal. architektoniczna		11.12.2015	
mgr inż. arch. <b>PIOTR KOZŁOWSKI</b>	648/86 U.W. K-Ce specjal. architektoniczna		11.12.2015	data opracowania
mgr inż. arch. <b>KRZYSZTOF GRUDNIOK</b>	nr uprawnień: 51/09/SLOKIII	podpis:	11.12.2015	znak:
mgr inż. arch. <b>ANNA OSIŁAK-JAKOBUS</b>	specjal. architektoniczna 43/SLOK(2014)II		11.12.2015	<b>A-2965</b>
mgr inż. arch. <b>KAROLINA SUCHOROKCZAK</b>	specjal. architektoniczna		11.12.2015	