



TRYBUNY

SKALA 1:100

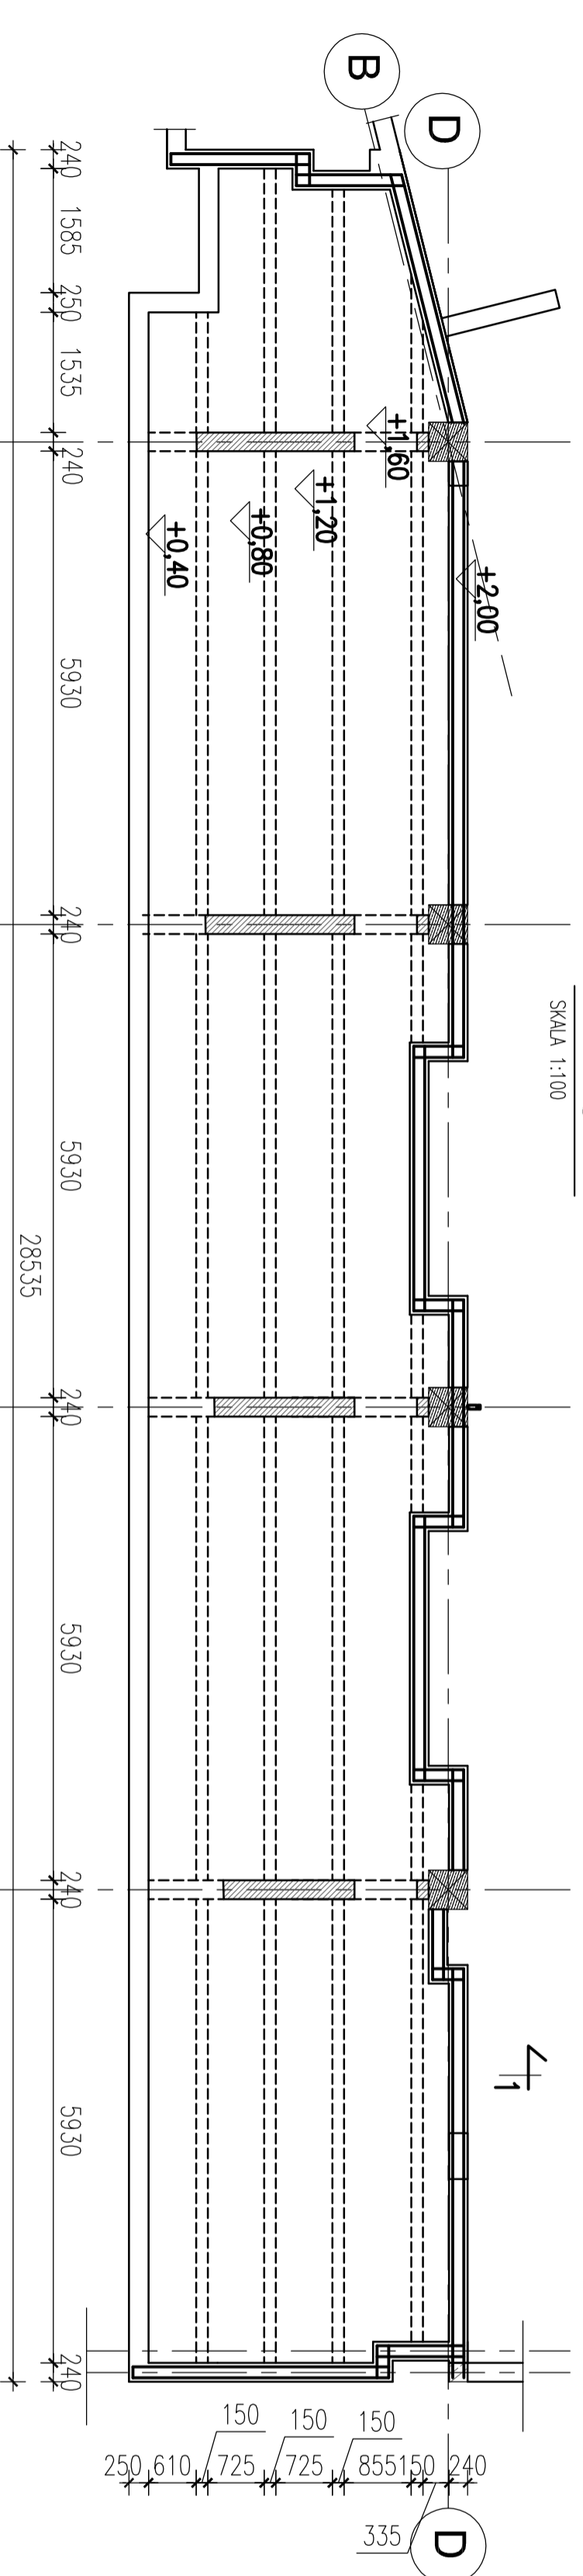

PRZEKRÓJ 1-1

SKALA 1:25

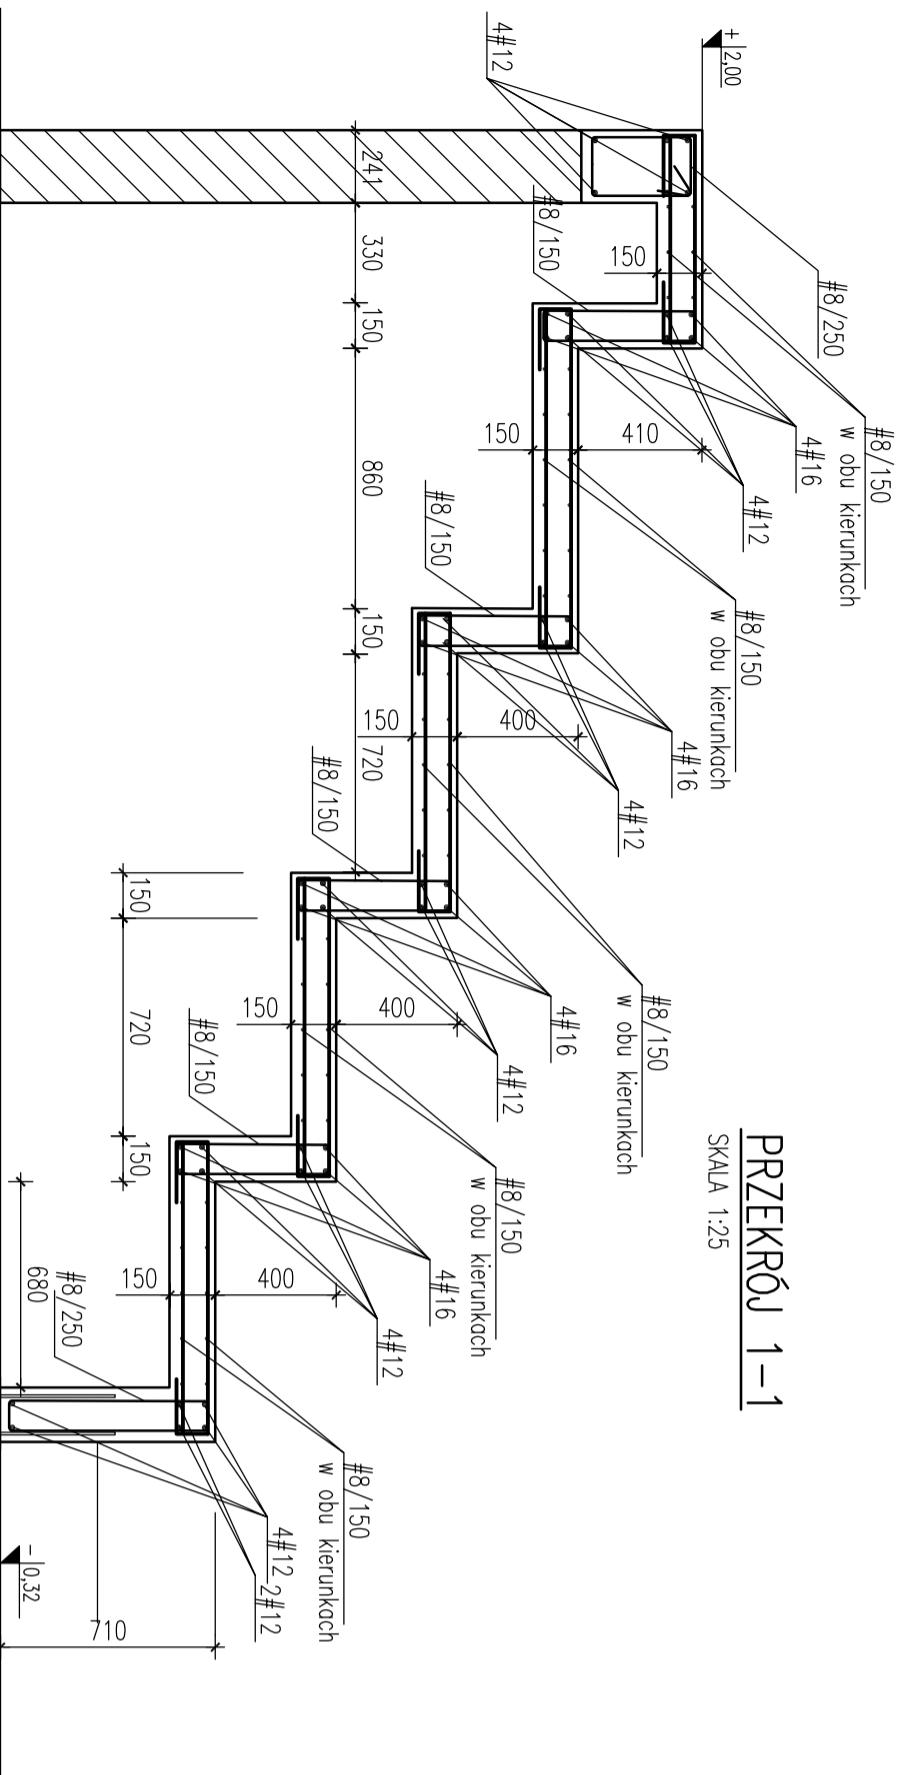

MATERIAŁY:
BETON C20/25
STAL: RB500W

UWAGI:

- Rysunek rozpatrywać łącznie z projektami architektonicznym i instalacyjnym.
 - Ciepota robót prowadzić zgodnie z warunkami technicznymi wykonania i odbioru robót budowlano – montażowych.
- jednostka projektowa:*

ZESTAWIENIE MATERIAŁÓW	
OBJĘTOŚĆ BETONU	29,4 [m ³]
CIEŻAR STALI ZBROJENIOWEJ	4200 [kg]

AB-PROJEKT
 architektoniczne biuro projektów
 adres: ul. Fabryczna 43, Pl. 43-100 TYCHY
 tel.: 032217 91 76, 032217 91 99, fax: 032217 71 70
 e-mail: biuro@ab-projekt.com.pl
 www.ab-projekt.com.pl

biuro branżowe:
PROJ-BUD
 Jacek Chojnacki
 43-100 TYCHY, ul. Fabryczna 43
 Tel. 605 339 864 Fax: 0321 329 14 84
 e-mail: jchojnacki@poczta.onet.pl
 NIP: 954-146-85-93

III. PROJEKT ARCHITEKTONICZNO-BUDOWLANY
III.K KONSTRUKCJA

ROZBUDOWA SAKOXY, M.I.N. BUDOWA SALI GIMNASTYCZNEJ WRAZ Z BUDOWĄ INFRASTRUKTURY TECHNICZNEJ ZIAZDU I PRZEBUDOWA ULICY DĄBRÓWSKIEJ

adres inwestycji:
 ul. Karola Miarki 7, 41-407 Iniechlin

inwestor:
 GMINA, IMIEJUN-SZKOŁA POSTAWOWA IM. KARDYNAŁA STEFANA WYSZYŃSKIEGO,
 ul. Karola Miarki 7, 41-407 Iniechlin

autor	nr uprawnień	data podpisu	nr rysunku	skala
JACEK CHOJNACKI	901194 U.W.-K-cb specjal. konstr. bud.	11.12.2015		1:100; 1:25
RYBULNY				
mgr inż. KRYSZTIAN FUGLER		11.12.2015		III.K/5.1
inż. arch. MARZENA BEDKOWSKA		11.12.2015		A-2965