
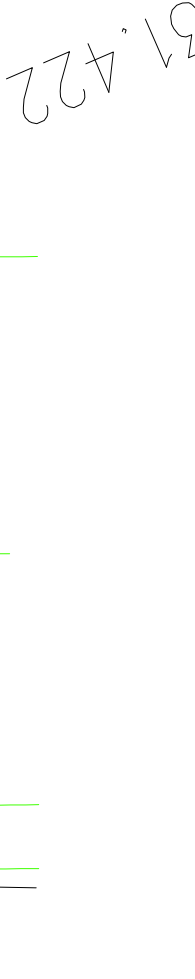


**PLAN ZAGOSPODAROWANIA TERENU**  
skala 1:500

 

**OBUSIENIENIA**  
 Proj. chodnik z kostki brukowej betonowej  
 Proj. wjazd z kostki brukowej betonowej  
 Proj. kanalizacja deszczowa

**OBUSIENIENIA**

	Proj. chodnik z kostki brukowej betonowej
	Proj. wjazd z kostki brukowej betonowej
	Proj. kanalizacja deszczowa

**GEODAR**  
 AKTUALIZACJA MAPY ZASADNICZEJ  
 S+U+WE  
 Stan na dzień: 23.02.2008 r.  
 Skala 1:500  
 Miejsc: Inielin  
 ulica: Inieliskiej-turystyczna  
 numer: 531.422.091/091/141  
 Długość: Inielin km 2,km 18

Ważność: 15.02.2008  
 Numer obiektu:  
 L.F.E.N.D.A  
 - linie elektryczne  
 - linie gazowe  
 - linie ciepłownicze  
 - linie telekomunikacyjne  
 - linie wodociągowe  
 - linie kanalizacyjne  
 - linie drogowo-transportowe  
 - linie inżynierskie  
 - linie inżynierskie  
 - linie inżynierskie

40-045 KATOWICE, ul. Astrów 10  
 Branża: Przemysłowa  
 Projekt Budowy Chodnika  
 wzdłuż ul. Turystycznej w Inielinie

TYTUŁ PRZEMIAN:	PLAN ZAGOSPODAROWANIA TERENU	NR UMOWY:	137/2008
STADIUM:	PB/PW	DATA WYKAZ:	09.2008
PROJEKTANT:	Kazimierz Koider	SKALA:	1:500
OPRACOWANIE:	inż. Jacek Goleśny	PIS. NR:	3A