

STAROSTWO POWIATOWE  
w Bieruniu  
43-155 BIERUN, ul. Jagiello 1  
-21-

STAROSTWO POWIATOWE W BIERUNIU  
WYDZIAŁ GEODEZJI I GOSPODARKI NIERUCHOMOŚCIAMI

Na podstawie art. 28 ustawy z dnia 17 maja 1989 r. - Prawo geodezyjne i kartograficzne (Dz. U. z 2000 r. Nr 100 poz. 1066 i z 120 poz. 1268) upoważniono do usytuowania projektowanych sieci uzbrojenia terenu

kanalizację deszczową  
w ul. Kuczyńskiego w Imielinie

(wyszczególnienie uzgodnionych sieci uzbrojenia terenu)

Uzgodnienie usytuowania sieci uzbrojenia terenu przed wytyczeniem i geodezyjnej inwentaryzacji powykonalowej przez jednostki uprawnione do wykonywania pracy geodezyjnych.  
Inwestor zobowiązany jest przedłożyć mapę z wynikami pomiarów powykończonych właściwemu organowi administracji architektoniczno-budowlanej. Uzgodnienie usytuowania projektowanych sieci uzbrojenia terenu zachowuje ważność przez okres 3 lat od dnia wydania opinii w sprawie uzgodnienia usytuowania projektowanych sieci uzbrojenia terenu. Uzgodnienie traci ważność w przypadku o którym mowa w § 13 rozporządzenia Ministra Rolnictwa Regionalnego i Budownictwa z dnia 2 kwietnia 2007 r. w sprawie geodezyjnej ewidencji sieci uzbrojenia terenu oraz rozporządzenia o udostępnieniu dokumentacji projektowej (Dz. U. Nr 38 poz. 465)

31 2009  
z up. STACJONARY  
GEODEZJA POWIATOWY  
Przewodniczący Zespołu  
mgr inż. Agata Zmarzec-Bąk

**LEGENDA:**

- PROJ. KANALIZACJA DESZCZOWA Ø 315 mm PVC
- PROJ. KANALIZACJA SANITARNA wg osob. oprac. projektowego - Z U D Nr 61/2006 z dnia 10.10.2006 rok
- ISTNIEJĄCY GAZOCIĄG 4r / pr
- ISTNIEJĄCY WODOCIĄG
- ISTNIEJĄCY KABEL ENERGETYCZNY
- ISTN. LINIA ENERGETYCZNA NAPONOWIEŻNA
- ISTN. LINIA TELEFONICZNA NAPONOWIEŻNA
- ISTNIEJĄCA KANALIZACJA LOKALNA
- ISTNIEJĄCY KABEL TELEFONICZNY
- GRANICE DZIAŁEK GRUNTU
- NUMERY INDYWIDUALNE DZIAŁEK GRUNTU

Przedsiębiorstwo Usług Geodezyjnych i Kartograficznych  
"INFO-GEO"  
ul. Rydygiera 21/28  
30-685 KRAKÓW  
REGON 350 983 684  
tel./ fax 048/ (012) 657 9310


OBIEKT:	FAZA:
KANALIZACJA DESZCZOWA ODPROWADZENIE ŚCIEKÓW OPADOWYCH	P. B. - wyk.
MIEJSCOWOŚĆ:	BRANŻA:
IMIELIN UL. KUCZYŃSKIEGO	SANITARNA
NAZWA RYS:	PROJEKT
ZAGOSPODAROWANIA TERENU	SKALA:
Projektował:	1:1000
Jan Szczepanek Upr. bud. nr. 7294, 299/81	RYS. NR
mgr inż. Jacek Kunniowski	KD-3

Mapa może służyć do celów projektowych po uzupełnieniu jej treścią granicami władania (własności).

STAROSTWO POWIATOWE W BIERUNIU  
WYDZIAŁ GEODEZJI I GOSPODARKI NIERUCHOMOŚCIAMI  
Przewodniczący Zespołu  
mgr inż. Agata Zmarzec-Bąk

Przedsiębiorstwo Usług Geodezyjnych i Kartograficznych  
"INFO-GEO"  
mgr inż. JOZEF BUDZOWSKI  
Kraków, ul. Rydygiera 21/28  
tel./fax (012) 657 931-10

mgr inż. JOZEF BUDZOWSKI  
GEODEZJA UPRAWNIONY  
30-685 KRAKÓW, ul. Rydygiera 21/28  
tel./fax (012) 657 931-10

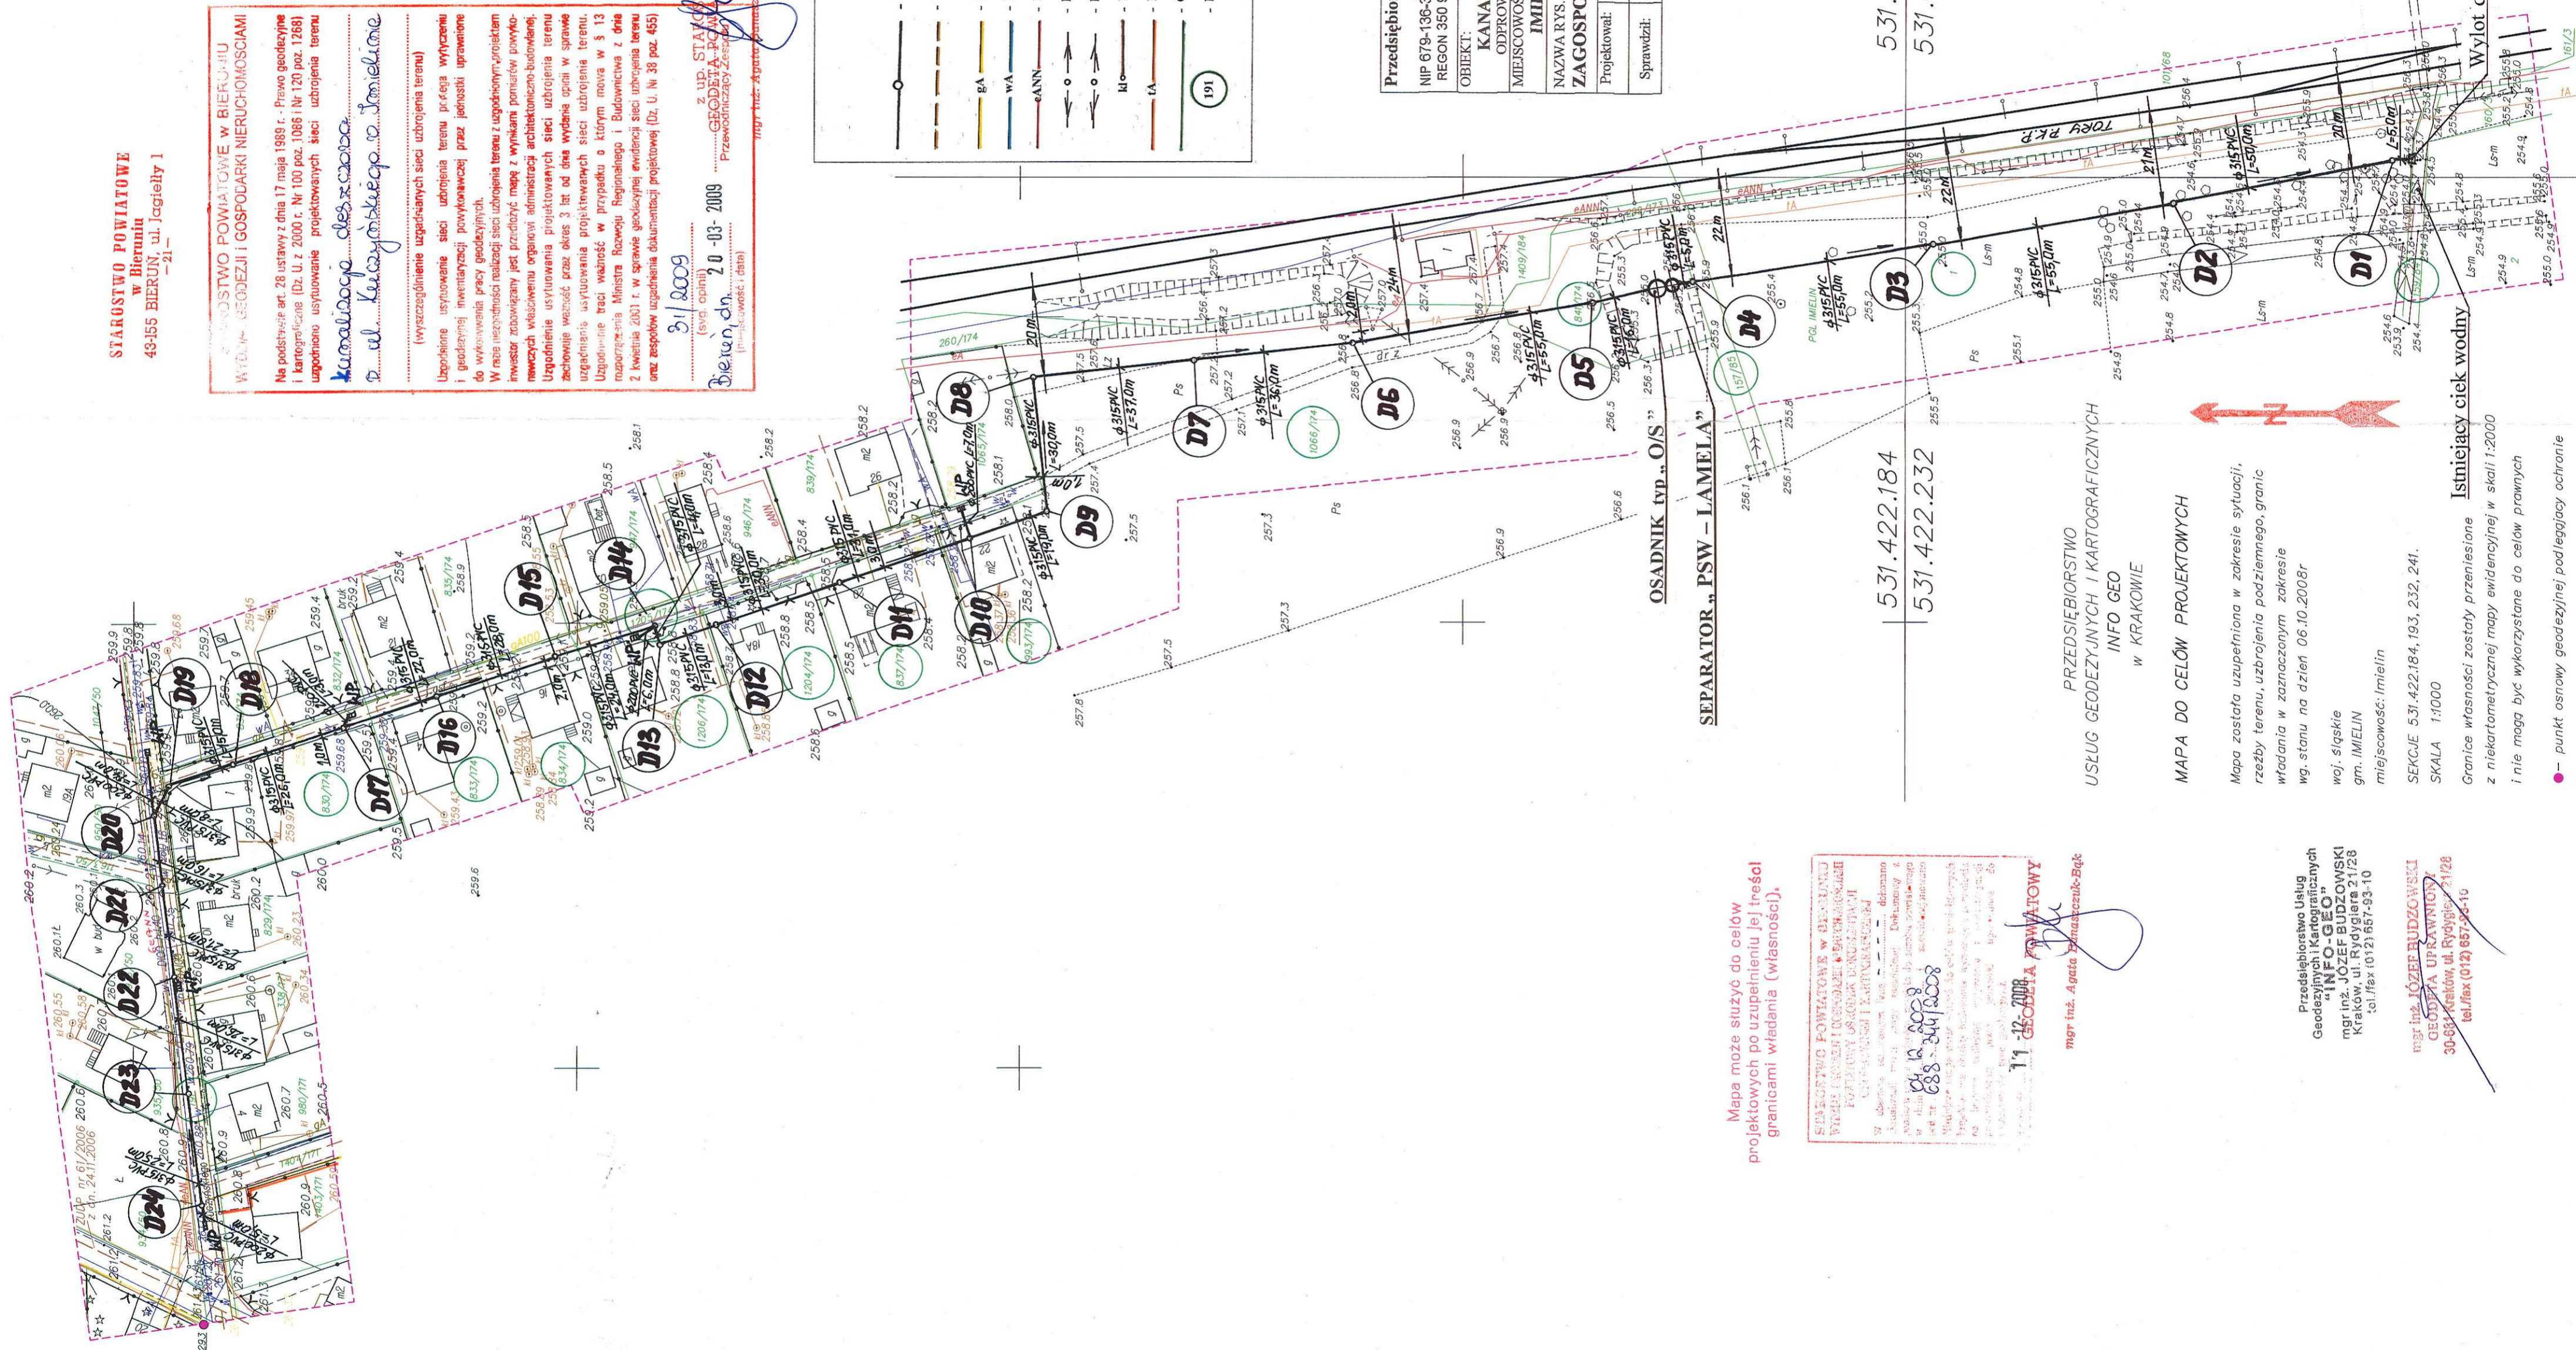

SEPARATOR „PSW – LAMELA”  
OSADNIK typ. O/S

PRZEDSIĘBIORSTWO  
USŁUG GEODEZYJNYCH I KARTOGRAFICZNYCH  
INFO GEO  
w KRAKOWIE

MAPA DO CELÓW PROJEKTOWYCH

Mapa została uzupełniona w zakresie sytuacji, rzeźby terenu, uzbrojenia podziemnego, granic władania w z oznaczonym zakresie wg. stanu na dzień 06.10.2008r

woj. śląskie  
gm. IMIELIN  
miejscowość: Imielin

SEKcje: 531.422.184, 193, 232, 241.  
SKALA: 1:1000

Granice własności zostały przeniesione z nielotometrycznej mapy ewidencyjnej w skali 1:2000 i nie mogą być wykorzystane do celów prawnych

• - punkt osnowy geodezyjnej podlegający ochronie

Istniejący ciek wodny

Wylot do ciek

JAN SZCZEPANEK  
Upr. bud. nr. 7294, 299/81  
w zakresie wydziału geodezyjnym i kartograficznym  
Nr 6288 / 1 - 13 / 7284  
43-100 TYCHÓW, ul. J. Piłsudskiego 69/99  
tel. 032 217 45 45