

**AKTUALIZACJA MAPY ZASADNICZEJ W ZAKRESIE  
SYTUACJI I UZBROJENIA PODZIEMNEGO**

Imielin ul. Sapety dz.nr 677/82 i 678/82

Obręb : Imielin k.m. 13


sekcja: 6.127.31.14.3.1

skala: 1:500

**KERG: 1402/152/2010**

UMAGA: Granice działek wniesiono graficznie z mapy ewidencji gruntów w skali 1:1000  
i nie mają mocy dowodowej przy ustalaniu granic.

- e sieć energetyczna
- GA sieć gazowa
- WA sieć wodociągowa
- k sieć kanalizacyjna
- ł sieć telefoniczna
- c sieć ciepłownicza
- granicie własności
- zakres aktualizacji
- kostka betonowa
- nawierzchnia poliuretanova - bieżnia, skocznia
- trawa siano
- plaskownica do skoczni w dal
- stół do tenisa stołowego
- drenaż
- piłkochwyty wys. 6m
- M1...M8 maszty oświetleniowe
- trybunki
- X drzewa do usunięcia

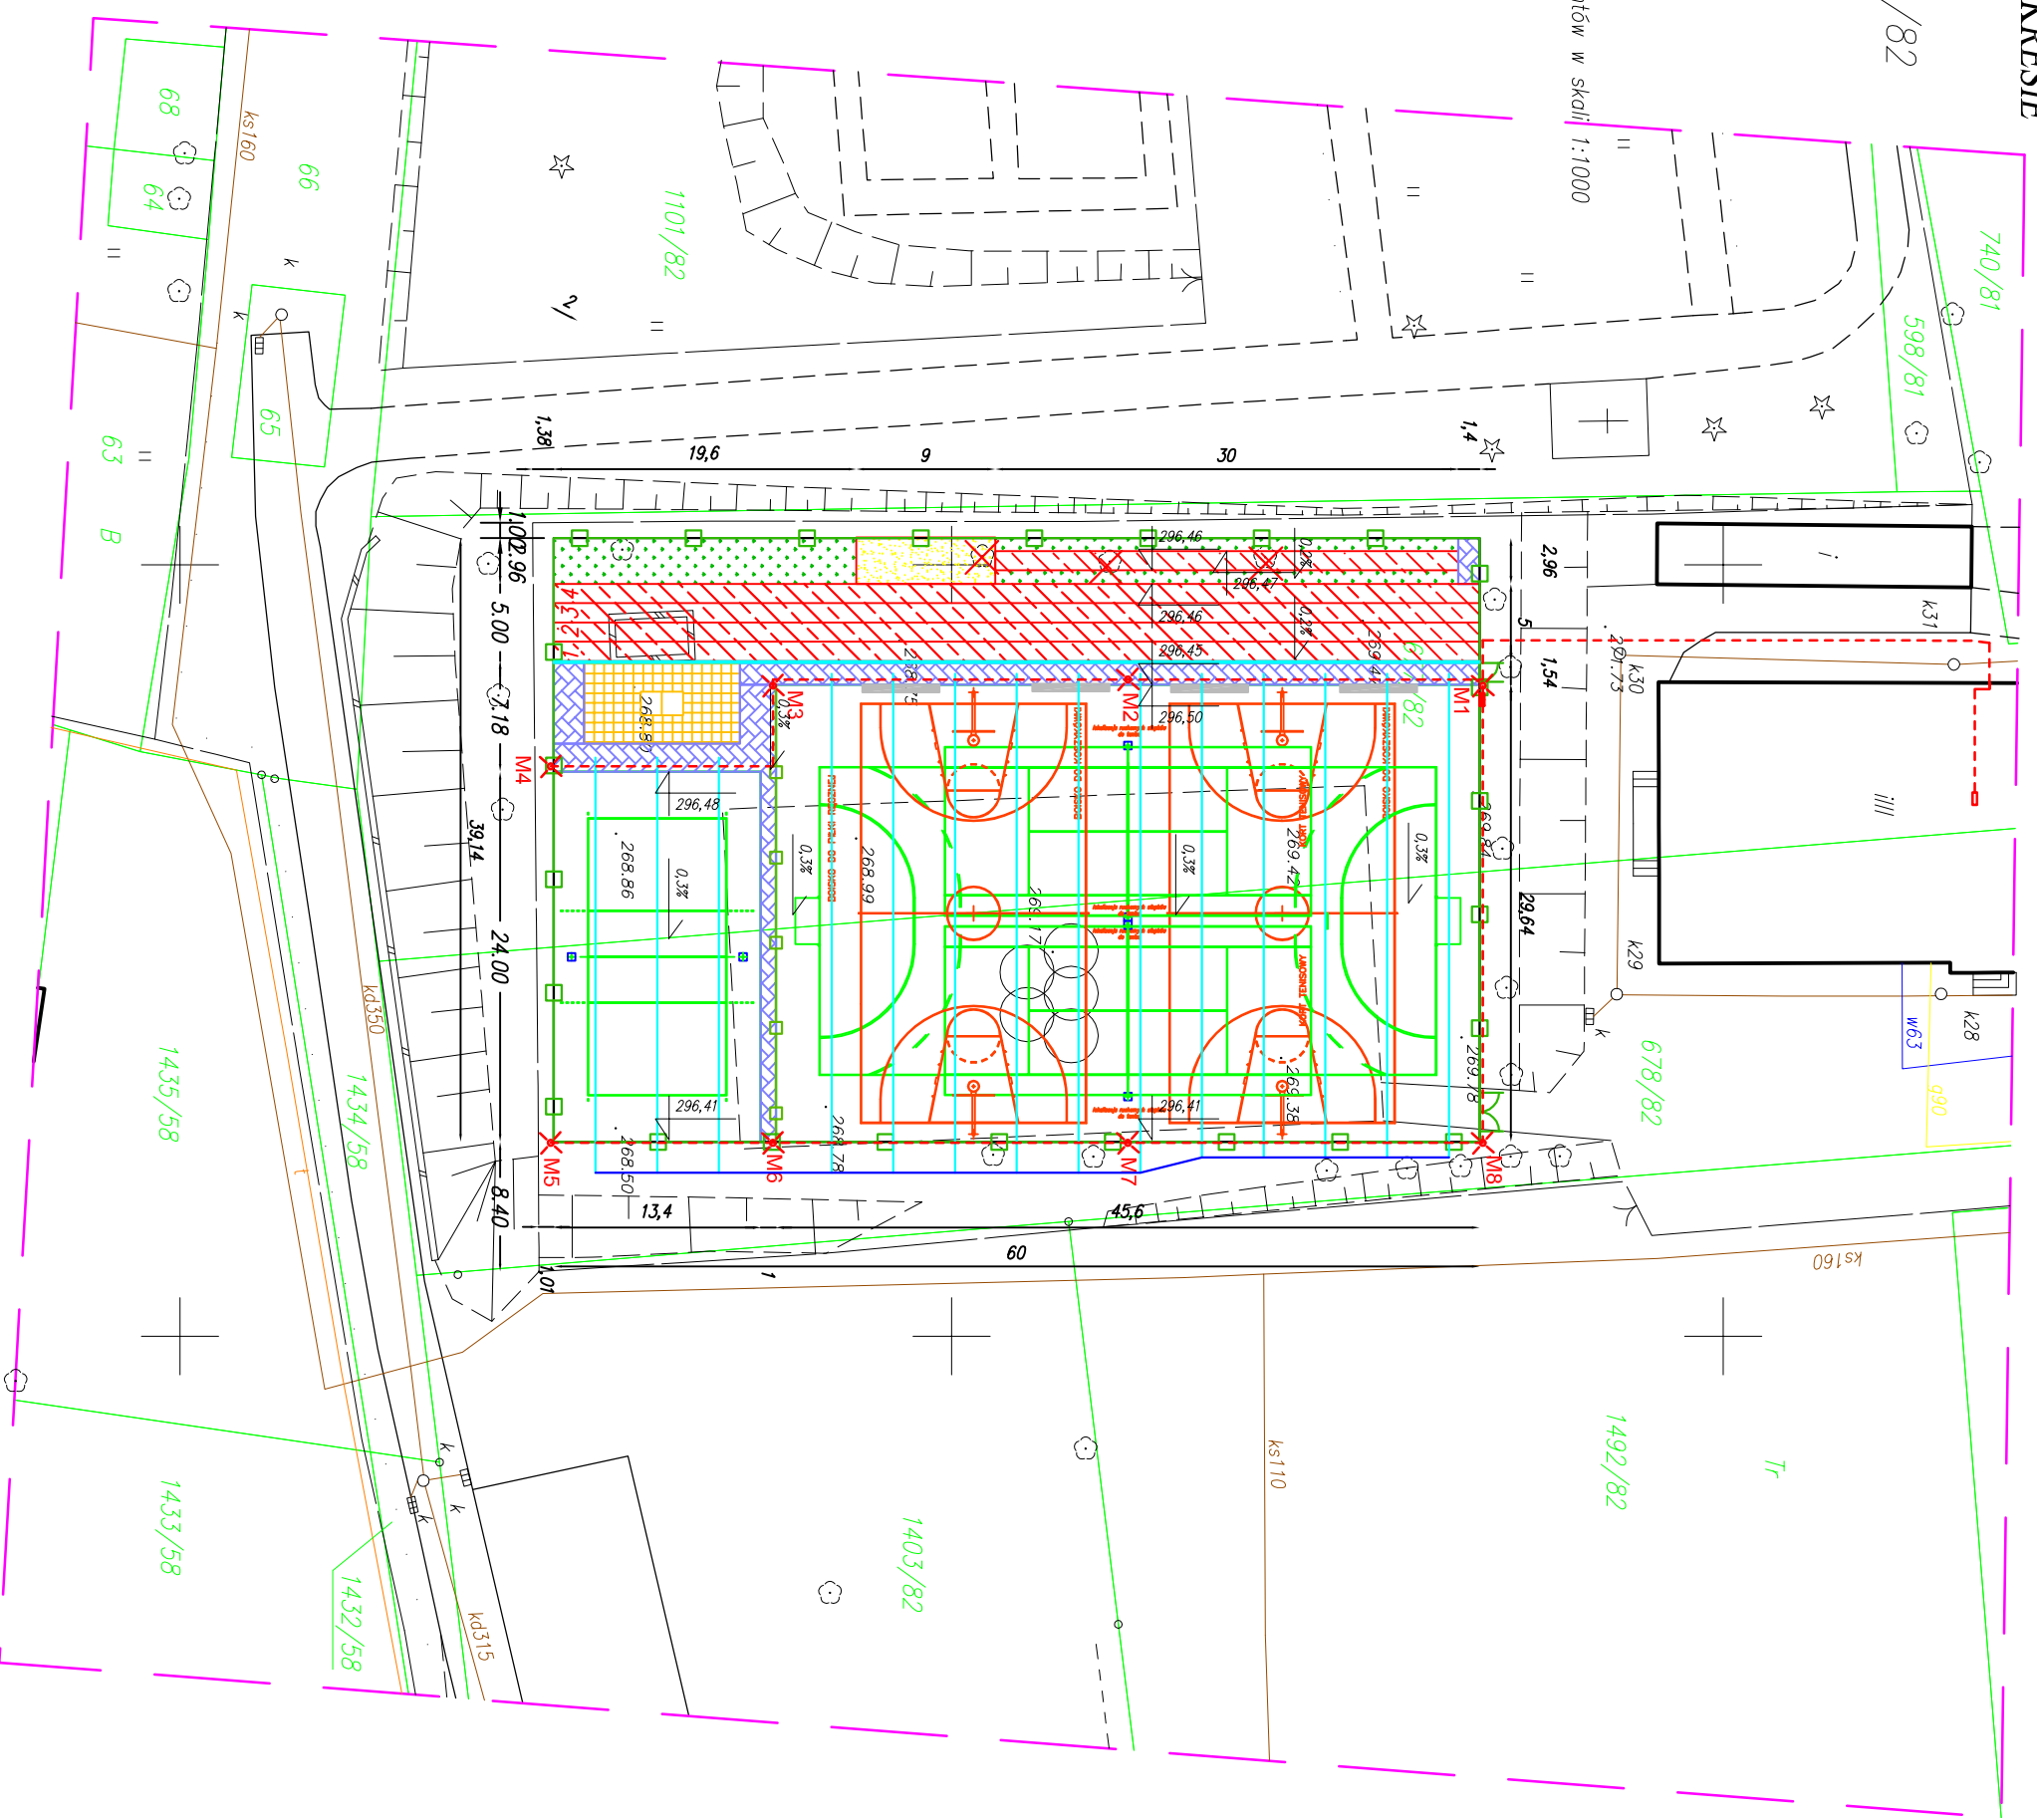

**SPORT TECHNIK**  
 Patrycjusz Jabłoński  
 U.L. Łazienkowska 14  
 00-449 WARSZAWA  
 TEL / FAX: +48 22 626-95-41  
 Info@sport-technik.pl

**BOISKO WIELOFUNKCYJNE  
 PRZY  
 GIMNAZJUM W IMIELINIE**

**ADRES INWESTYCJI:**  
 GIMNAZJUM IM. POWSTAŃCÓW ŚL.  
 UL. SĄPETY 8  
 41-407 IMIELIN

**INWESTOR:**  
 URZĄD MASTA IMIELIN  
 UL. IMIELIŃSKA 81  
 41-407 IMIELIN

**PROJEKT BUDOWLANY**

**PROJEKTANT :** PODPIS:  
 mgr inż. arch. Marcin Szczepiuk  
 nr upraw. MA02303, nr tdw MA-1513  
**SPRAWDZAJĄCY :** PODPIS:  
 mgr inż. arch. Monika Włozek-Pieniek  
 nr upraw. WA-45101, nr tdw MA-1204  
**ZESPÓŁ PROJEKTOWY :**


OPIS ZMIAN:	REWIZJA:

**PROJEKT  
 ZAGOSPODAROWANIA TERENU**

NAZWA RYSUNKU:		
NR RYSUNKU:		
FAZA:	INDEX:	BRANŻA/NUMER:
PB	IMB	A 01
SKALA:		
1:500		
DATA OPRACOWANIA:		
08.2010		
DATA REWIZJI:		
00		

Wszystkie prawa autorskie dotyczące tego rysunku  
 jak i całego projektu są własnością SPORT  
 TECHNIK Patrycjusz Jabłoński. Niniejszy rysunek  
 jest wydany pod warunkiem iż nie będzie koplowany  
 ani udostępniany bez uzgodnienia z SPORT  
 TECHNIK Patrycjusz Jabłoński.