



AKTUALIZACJA MAPY ZASADNICZEJ W ZAKRESIE
 SYTUACJI, UZBROJENIA PODZIEMNEGO I WYSOKOŚCI
 Imielin ul. Hallera dz.nr 2147/488
 Obvęb : Imielin k.m. 14
 sekcja: 6.127.31.18.2, 6.127.31.18.4
 skala: 1:500
 KERG: 1402/151/2010
 UMIAŁK: Granice działek wskazano graficznie z mapy ewidencji gruntów w skali 1:1000
 i nie mają mocy dowodowej przy ustalaniu granic.

1 sieć energetyczna
 2 sieć wodociągowa
 3 sieć kanalizacyjna
 4 sieć ciepłownicza
 5 granice własności
 zakres aktualizacji

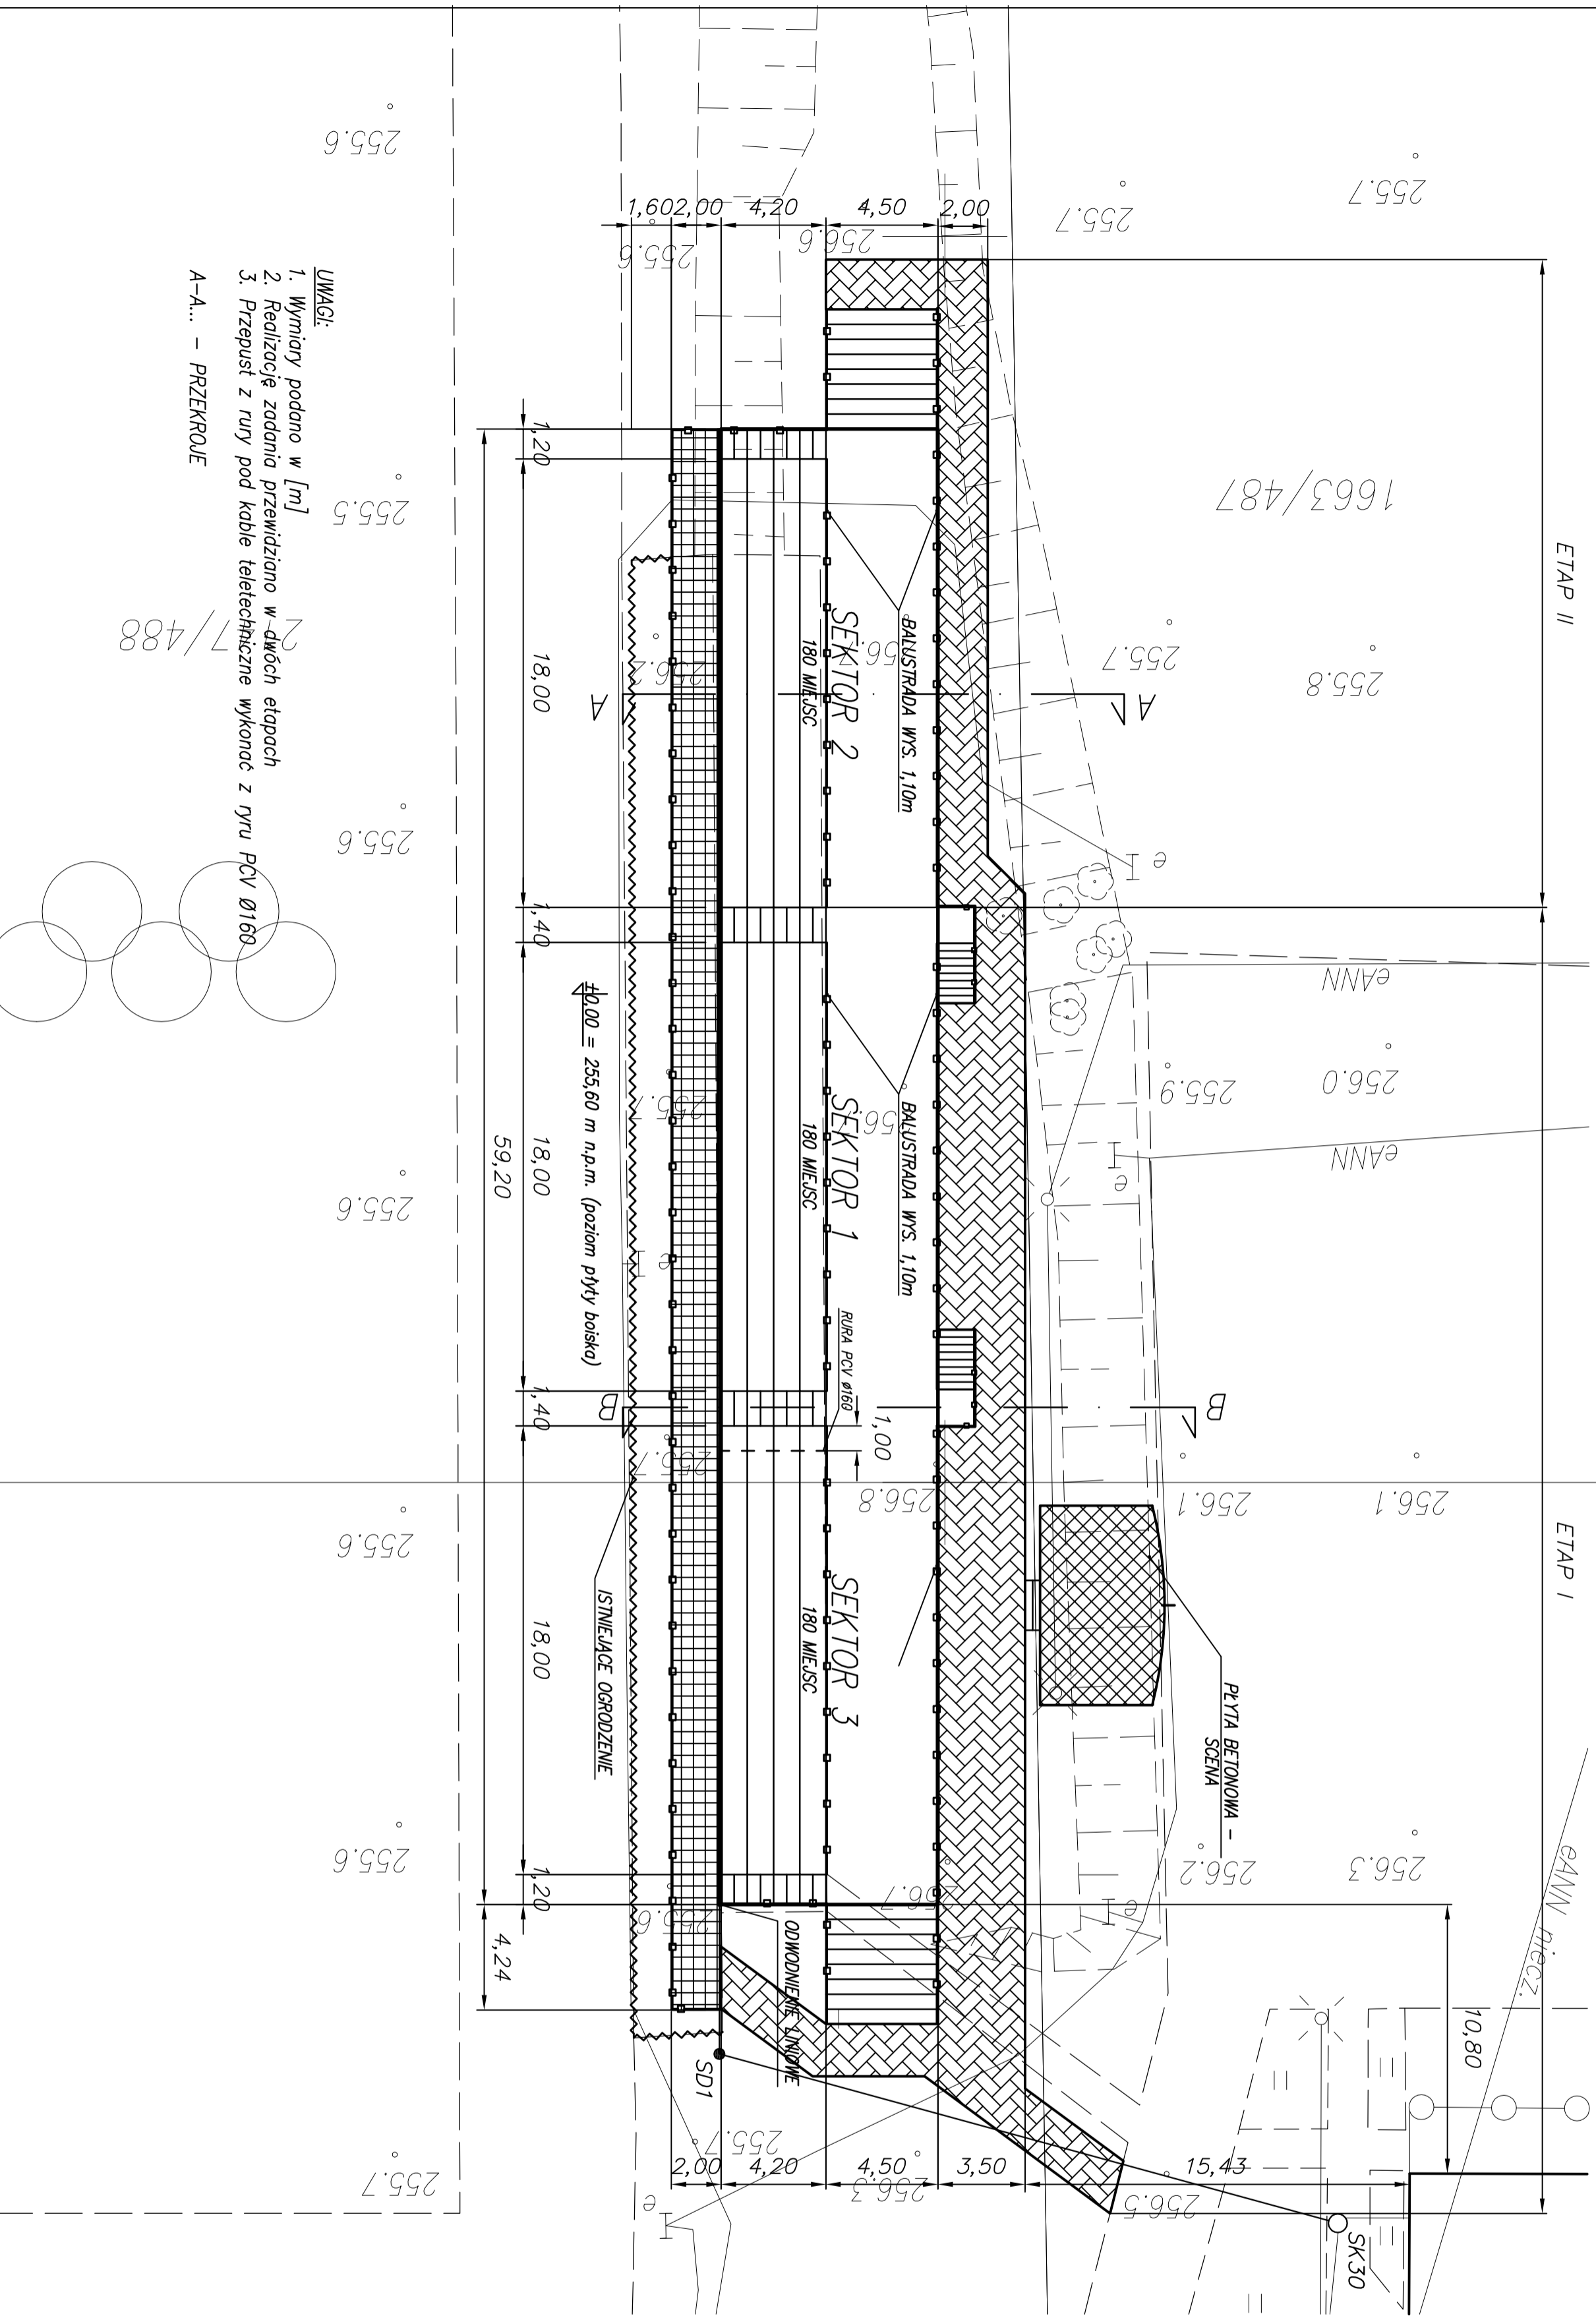

- UWAGI:
1. Wymiary podano w [m]
 2. Realizację zadania przewidziano w dwóch etapach
 3. Przepust z rury pod kable teletechniczne wykonać z rury PCV Ø160
- A-A... - PRZEKROJE

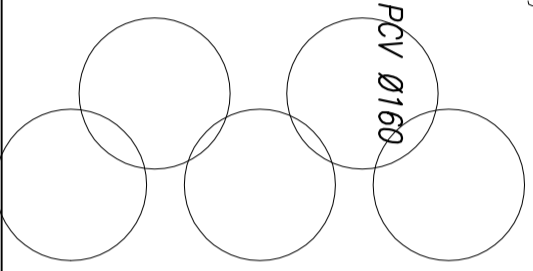

NAZWA INWESTYCJI: BUDOWA TRYBUN NA STADIONIE MIEJSKIM PRZY UL. HALLERA W IMIELINIE	
ADRES INWESTYCJI: UL. HALLERA 41-407 IMIELIN	
INWESTOR: URZĄD MIASTA IMIELIN UL. IMIELIŃSKA 81 41-407 IMIELIN	
FAZKA: PROJEKT BUDOWLANO-WYKONAWCZY	
PROJEKTANT: mgr inż. arch. Marcin Szczepiński nr dop. MAJ20103, nr dop. MA-1513	PODPIS:
SPRACOWNIA: mgr inż. arch. Marcin Włoczek-Bielak ul. ul. Władysława IV 12A 41-407 IMIELIN	PODPIS:
ZESPÓŁ PROJEKTOWY:	
OPS ZMIANY:	
REWIZJA:	
NUMER SYGNALNY: PLAN ZAGOSPODAROWANIA	
NR RYSUNKU: PB	INDEX BRANŻY/NUMER MT A 01
REWIZJA: 00	
SKALA: 1:200	
DATA REWIZJI: 03.2011	
DATA OBRACOWANIA: 03.2011	
Wszystkie prawa autorskie dotyczącego tego rysunku są własnością Pracowni Technicznej Projektów i Techniki Parvizus Jabłowski. Niniejszy rysunek nie może być kopiowany, rozpowszechniany, ani w inny sposób wykorzystywany bez zgody Pracowni Technicznej Projektów i Techniki Parvizus Jabłowski.	