



PRZEKRÓJ C - C 1:100

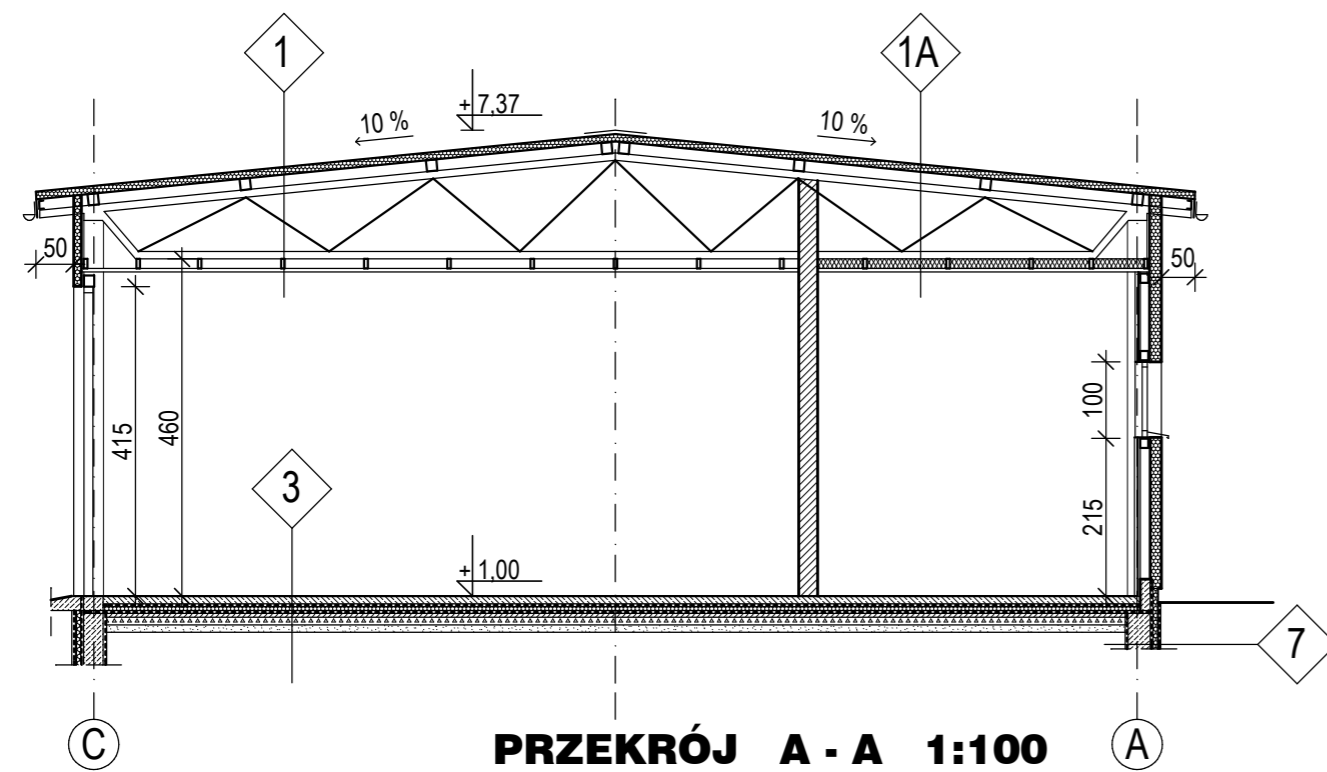

PRZEKRÓJ A - A 1:100

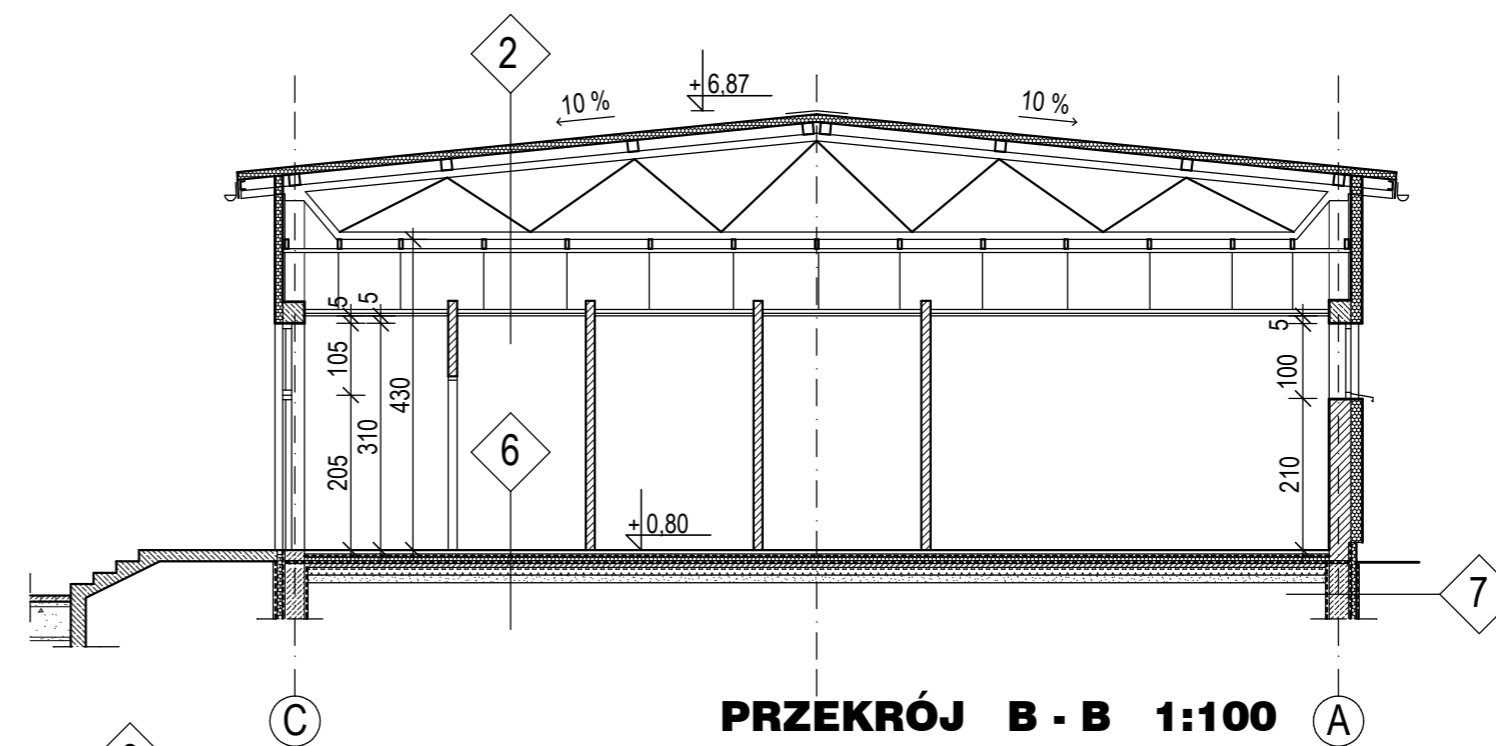

PRZEKRÓJ B - B 1:100

1
 PLYTA WARSTWOWA
 Z RDZENIEM STYROPIANOWYM gr. 15 cm
 PLATWIE
 KRATOWNICA
 PLATWIE
 BL. TRAPEZOWA

2
 PLYTA WARSTWOWA
 Z RDZENIEM STYROPIANOWYM gr. 15 cm
 PLATWIE
 KRATOWNICA
 FOLIA PAROIZOLACYJNA
 SUFIT PODWIESZONY Z PRASOWANEJ WELNY MIN.

4
 PLYTA WARSTWOWA Z RDZENIEM
 STYROPIANOWYM gr. 15 cm,
 Z BL. JEDNOSTRONNA
 PUSTAK MAX gr. 25 cm
 TYNK CEM -WAP gr. 1 cm
 PLYTKI CERAM. NA KLEJU

6
 PLYTKI GRES. NA KLEJU gr. 1 cm
 WYLEWKA CEM. gr. 4,5 cm
 ZBRONA SIATKA 10 x 10 cm
 FOLIA PE
 STYROPIAN EPS-100-038 gr. 5 cm
 2 x PAPA IZOLAC. NA LEPIKU
 CHUDY BETON Z ZATARCIEM gr. 5 cm
 GRUZOBETON gr. 10 cm
 PIASEK UBIJANY WARSTWAMI

1A
 PLYTA WARSTWOWA
 Z RDZENIEM STYROPIANOWYM gr. 15 cm
 PLATWIE
 KRATOWNICA
 PLATWIE
 WELNA SKALNA gr. 5 cm
 BL. TRAPEZOWA

3
 POSADZKA EPOKSYDOWA 0,2 mm
 WARSTWA GRUNTUJACA 0,3 mm
 PLYTA ZELBET. gr. 10 cm
 ZBROJENIE SIATKA 10 x 10 cm
 FOLIA PE
 STYROPIAN EPS-200-036 gr. 5 cm
 2 x PAPA IZOLAC. NA LEPIKU
 CHUDY BETON Z ZATARCIEM gr. 5 cm
 GRUZOBETON gr. 10 cm
 PIASEK UBIJANY WARSTWAMI

5
 PLYTA WARSTWOWA Z RDZENIEM
 STYROPIANOWYM gr. 15 cm,
 KONSTRUKCJA STALOWA
 BL. TRAPEZOWA gr. 35 mm

7
 FOLIA WYTŁACZANA
 EKSTRUDOWANA PIANKA
 POLISTYRENOWA gr. 5 cm
 DWUWARSTWOWA IZOLACJA
 BITUMICZNA
 ŚCIANA FUNDAMENTOWA
 DWUWARSTWOWA IZOLACJA
 BITUMICZNA

PRACOWNIA PROJEKTOWA KATOWICE, PÓŁNOCNA 10		VARICOM	
INWESTOR: URZĄD MIASTA IMIELIN 41-407 IMIELIN, UL. IMIELIŃSKA 81			
OBIEKT: BUDYNEK TECHNICZNO -SOCJALNY IMIELIN, UL. WANDY	TEMAT: PRZEKROJE A, B, C	RODZAJ PROJEKTU: WYKONAWCZY BRANŻA: ARCHITEKTURA SKALA: 1:100	DATA: LISTOPAD 2008
PROJEKTOWAŁ: upr. 219/91 mgr inż. arch. RYSZARD KWOSK		NR RYS. 4.	SPRAWDZIŁ: upr. 88/78 mgr inż. arch. DANUTA SIEKANOWICZ-PLAZA