


LEGENDA

1. Lokomotywa z podestem
2. Wagonik zamknięty
3. Wagonik półotwarty
4. Piaskownica zamykana
5. Zestaw zabawowy "Darek"
6. Huśtawka sprężynowa "Skuter"
7. Huśtawka sprężynowa "Koń"
8. Huśtawka sprężynowa "Pies"
9. Huśtawka wagowa "Ważka"
10. Tablica rysunkowa podwójna
11. Huśtawka sprężynowa "Tandem Kogut"
12. Huśtawka sprężynowa "Tandem Pies"
13. Zestaw zabawowy "Tomek"
14. Huśtawka sprężynowa "Tuba"

L Ławka z oparciem  
K Kosz na śmieci

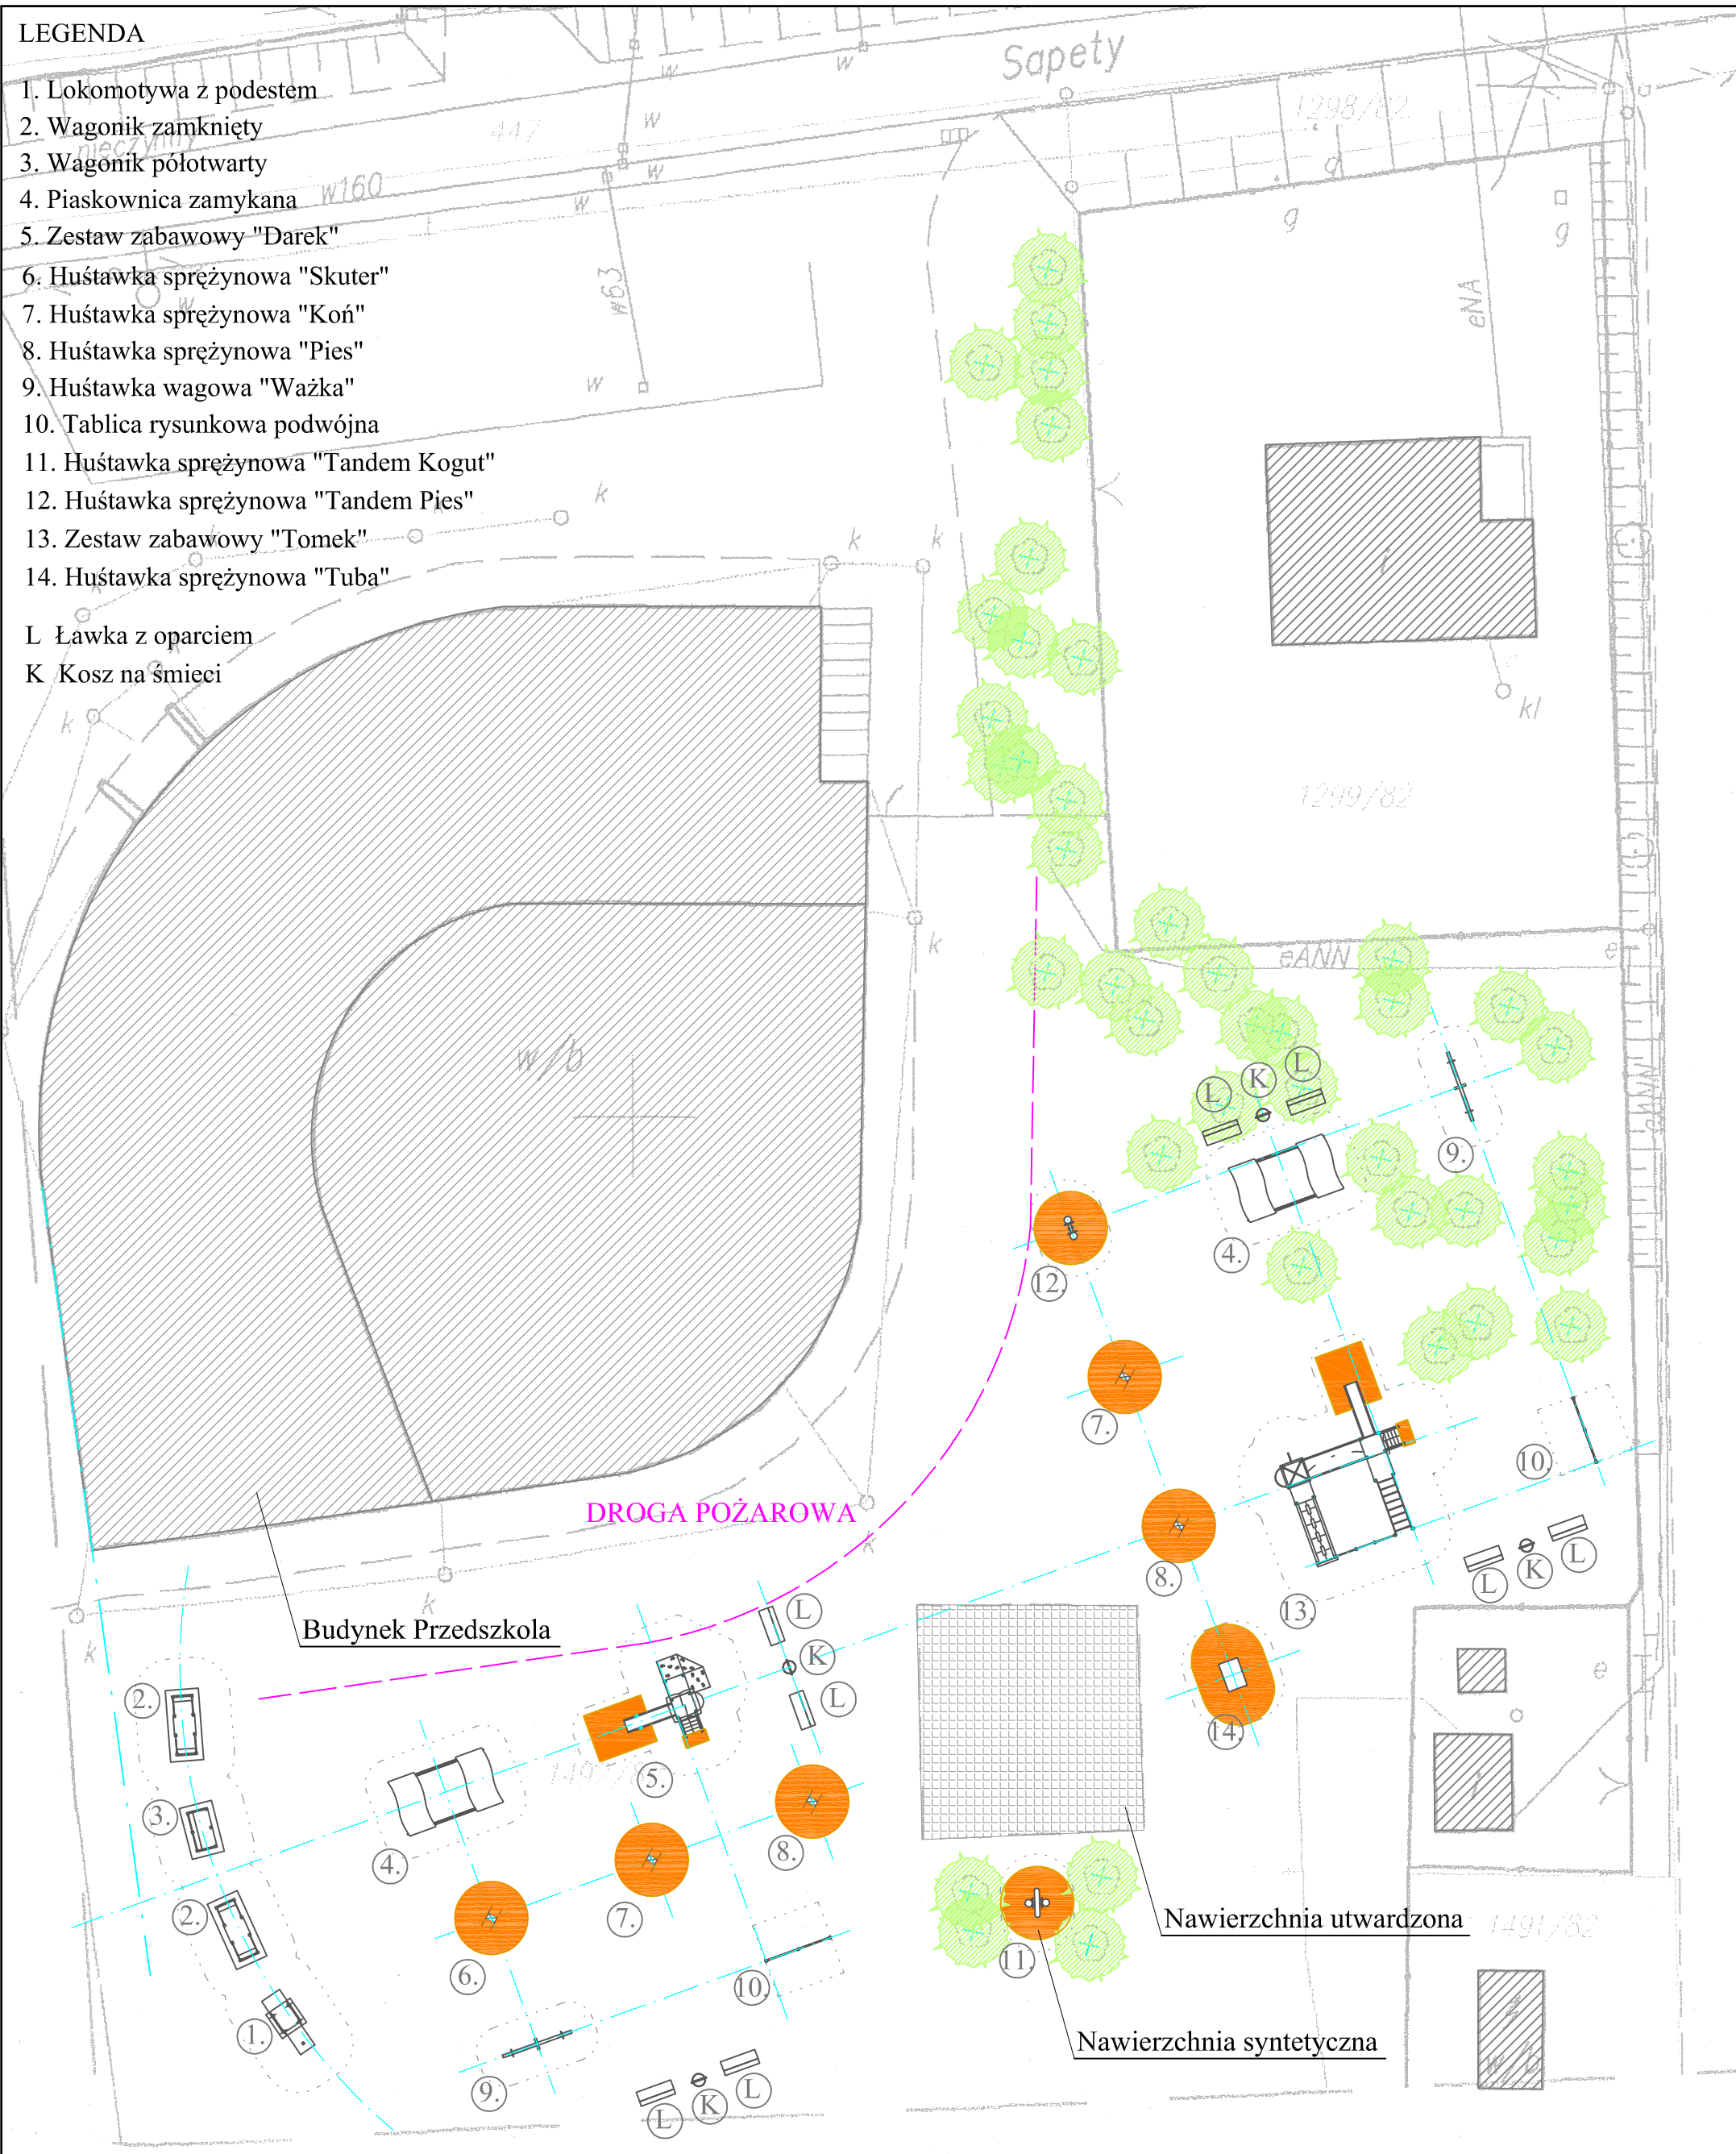

Nawierzchnia bezpieczna placu zabaw - P = 74m<sup>2</sup>  
pole trawiaste  
nawierzchnia syntetyczna - wysokość upadkowa <100cm

Nawierzchnia utwardzona  
istniejące pole z kostki betonowej

Lokalizacja	Przedszkole Miejskie w Imielinie	
Temat	Projekt zagospodarowania terenu urządzeniami zabawowymi dla dzieci PROJEKT	
Inwestor	Urząd Miasta Imielin ul. Imielińska 81, 41-407 Imielin	
Projektant	mgr inż arch. A. ZDZIEBKO	upr.bud.nr13/99
Projektant	arch. M. MILINKOVIĆ	-
MARZEC 2010	Skala: 1 : 250	Nr rys.: 2