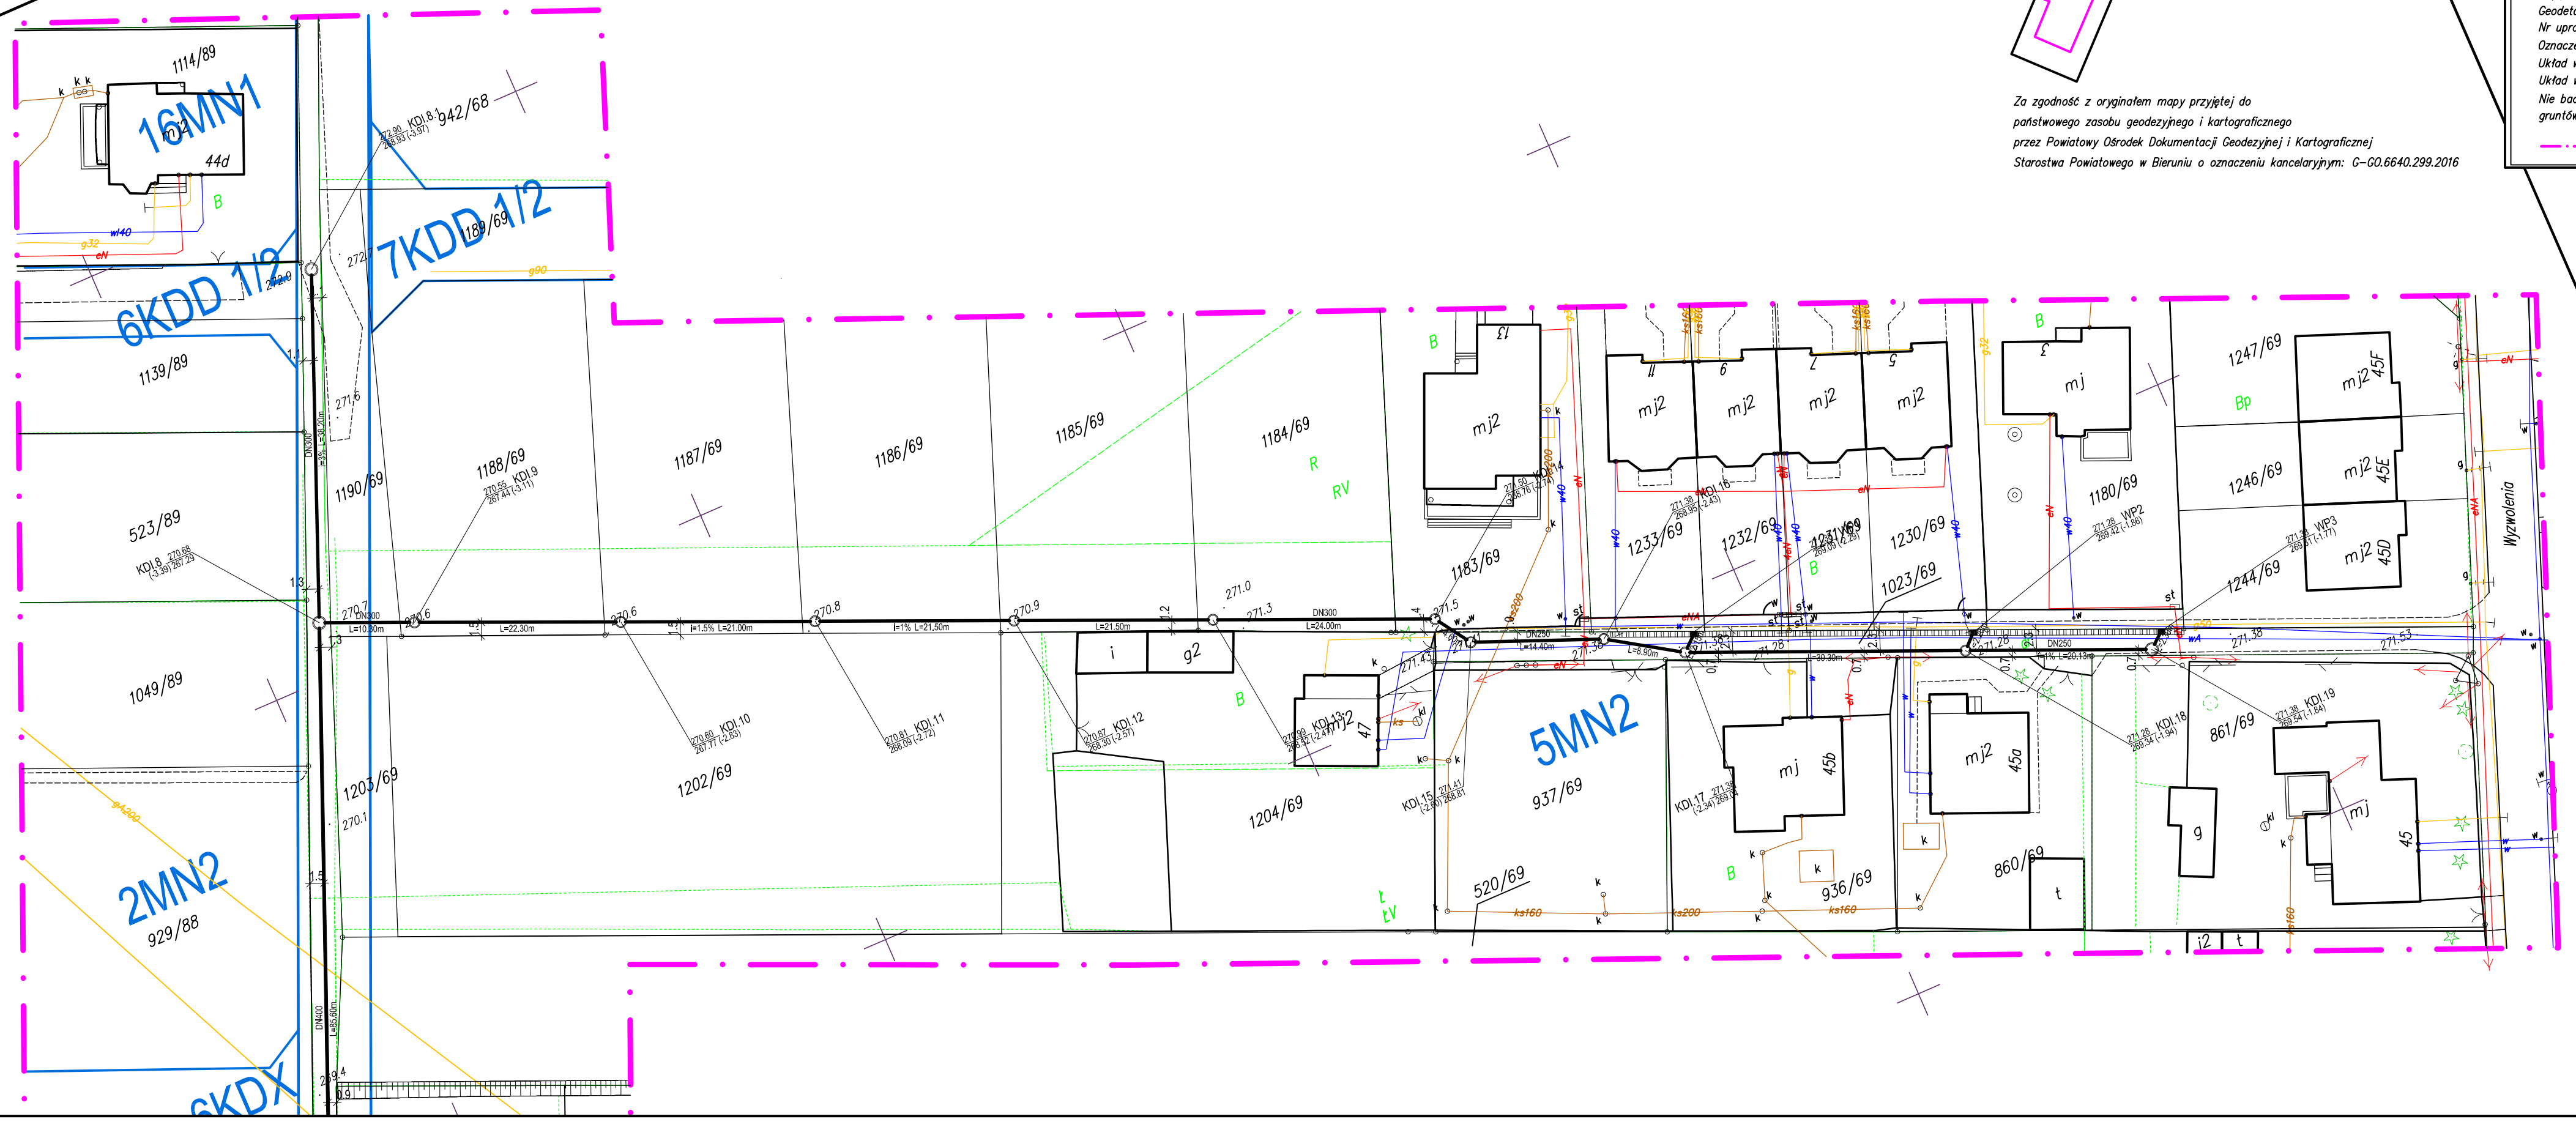

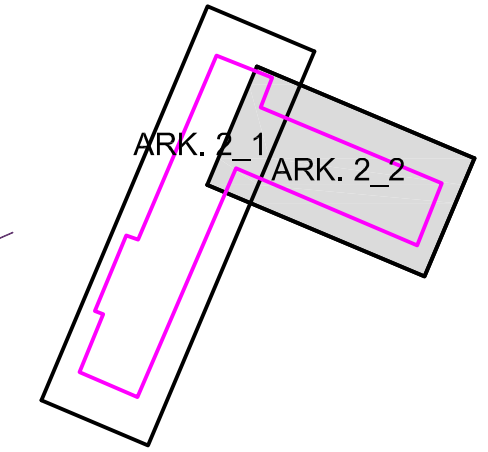

Za zgodność z oryginałem mapy przyjętej do państwowego zasobu geodezyjnego i kartograficznego przez Powiatowy Ośrodek Dokumentacji Geodezyjnej i Kartograficznej Starostwa Powiatowego w Bieruniu o oznaczeniu kancelaryjnym: G-G0.6640.299.2016

MAPA DO CELÓW PROJEKTOWYCH

SKALA 1:500

Miejscowość : Imielin
Jednostka ewidencyjna :241402_1 Imielin
Obręb ewidencyjny :241402_1.0001 Imielin
Wykonawca : M A R B O
GEODEZJA I NIERUCHOMOŚCI
ul. Wielka Skotnica 22/12
41-400 Mysłowice
Mapę opracował dnia :30.03.2016 r.
Geodeta uprawniony :Rafał Janus
Nr uprawnień zawodowych : 17551
Oznaczenie kancelaryjne : G-G0.6640.299.2016
Układ współrzędnych prostokątnych płaskich: 2000 strefa 6
Układ wysokości normalnych KRONSZTADT
Nie badano obciążeń gruntowych gdyż projektowana inwestycja nie wpływa na sposób zagospodarowania gruntów objętych niniejszą mapą (par. 80.5 Rozp. Min.S.W i A dn. 9 listopada 2011 r.)

zakres opracowania

MARBO
GEODEZJA I NIERUCHOMOŚCI
Marycja Rzepos
41-400 Mysłowice ul. Wielka Skotnica 22/12
NIP 954-173-7[illegible] REGON 243404752
tel.(0) 67 593

(pieczęć i podpis)

GEODETA UPRAWNIONY
Nr Upr. 17551
Rafał Janus

(pieczęć i podpis)

Potwierdza się, że niniejszy dokument został opracowany w wyniku prac geodezyjnych i kartograficznych, których rezultaty zawiera operat techniczny przyjęty do zasobu materiałów państwowego zasobu geodezyjnego i kartograficznego

Organ prowadzący państwowy zasób geodezyjny i kartograficzny	STAROSTA BIERUŃSKO-LĘDZIŃSKI 43-155 Bieruń, ul. św. Ringi 1
Identyfikator ewidencyjny materiału zasobu – operatu technicznego	P. 2414.2016. 527
Data uzupełnienia operatu technicznego o ewidencji materiałów zasobu	13.04.2016
Imię, nazwisko i podpis osoby reprezentującej organ	z up. STAROSTY GEODETA POWIATOWY mgr inż. Agata Tomaszczuk-Bąk

LEGENDA:

Projektowane uzbrojenie:

- proj. kanalizacja deszczowa
- WP1 — proj. wpust uliczny
- KD.1 — proj. studnia rewizyjna
- WY-1 — proj. wylot kanalizacyjny
- proj. korytko betonowe półokrągłe

PROJEKTOWAŁ:	mgr inż. Michał Grzyb	SLK/1938/ PWOS/07	
OPRACOWAŁ:	mgr inż. Grzegorz Żołna	---	

JEDNOSTKA PROJEKTUJĄCA:

Projeky Ekologiczne "PLATAN" w Bieruniu

ul. Łysinowa 30
43-150 Bieruń
Tel./Fax (0-32) 216-30-00
www.platan-biuro.pl
e-mail: biuro@platan-biuro.pl

TEMAT OPRACOWANIA:

Projekt odwodnienie drogi bocznej ul. Wyzwolenia w Imielinie

TYTUŁ RYSUNKU:

PLAN ZAGOSPODAROWANIA TERENU

PROJEKT:	SKALA:	DATA:	BRANŻA:	NR RYS.:
P_108_16	1:500	04.2016	S	02_2