





# MIEJSCOWY PLAN ZAGOSPODAROWANIA PRZESTRZENNEGO MIASTA IMIELIN W REJONIE ULIC GRZYBOWEJ, KORDECKIEGO, KAROLINKI, LILIOWEJ I IMIELIŃSKIEJ

WYRYS ZE STUDIUM UWARUNKOŃ I KIERUNKÓW  
ZAGOSPODAROWANIA PRZESTRZENNEGO MIASTA IMIELIN  
SKALA 1 : 10 000

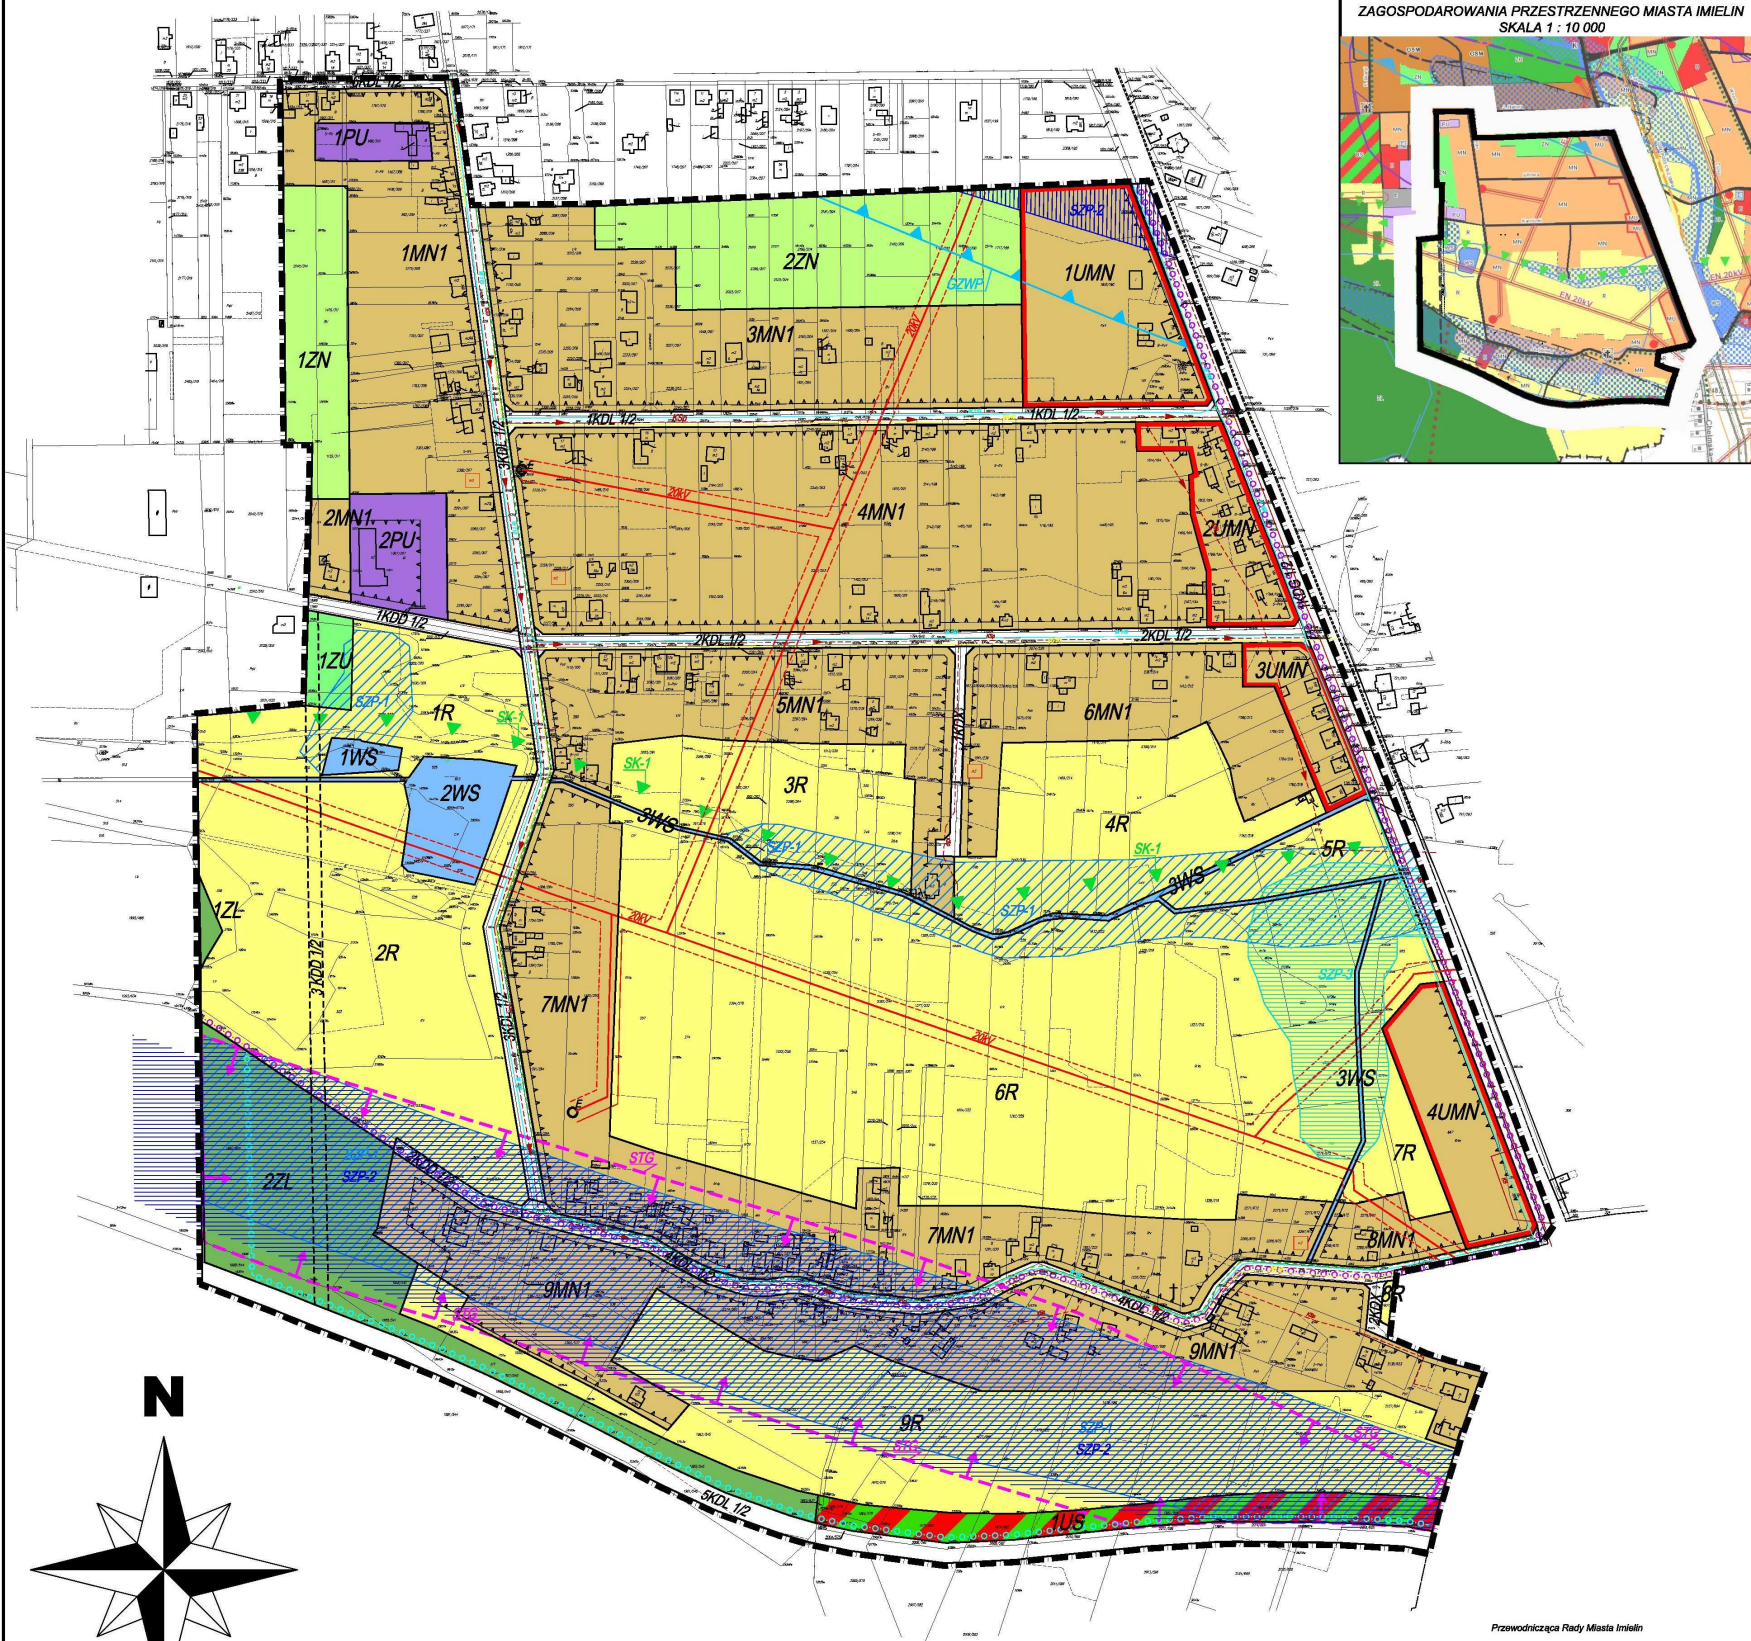

Przewodnicząca Rady Miasta Imielin  
(.) Bernadeta Ficak

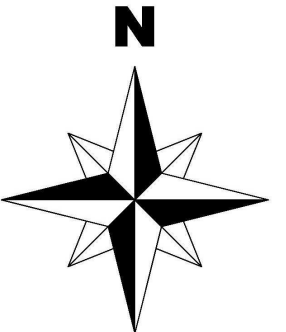

0 20 40 60 80 100 200m

## USTALENIA PLANU

- granicza obszaru objętego planem
- linie rozgraniczające tereny o różnym przeznaczeniu lub różnych zasadach zagospodarowania
- nieprzekraczalne linie zabudowy

## PRZEZNACZENIA TERENÓW

- Tereny zabudowy mieszkaniowej**
- MN1** tereny zabudowy mieszkaniowej jednorodzinnej
  - UMN** tereny zabudowy usługowo - mieszkaniowej
- Tereny sportu i rekreacji**
- US** tereny sportu i rekreacji
- Tereny zabudowy produkcyjnej**
- PU** tereny zabudowy produkcyjnej, składów, magazynów i usług
- Tereny użytkowane rolniczo**
- R** tereny rolnicze
- Tereny zieleni**
- ZL** tereny lasów
  - ZU** tereny zieleni urządzonej
  - ZN** tereny zieleni nieurządzonej
- Tereny wód**
- WS** tereny wód powierzchniowych

## Tereny komunikacji

- KDG** tereny dróg publicznych klasy głównej
- KDL** tereny dróg publicznych klasy lokalnej
- KDD** tereny dróg publicznych klasy dojazdowej
- KDX** tereny ciągów pieszo-jezdnich
- 1/2** oznaczenie przekroju drogi - przekrój drogi jednojezdniowej dwoma pasami ruchu
- tereny projektowanych dróg

## STREFY

- SZP-1** strefa obszarów zagrożonych podtopieniem
- SZP-2** strefa potencjalnego występowania zalewisk na skutek siadań górniczych
- SZP-3** strefa obszarów podtopionych (zalewiska) wskutek eksploatacji górniczej
- STG** obszar występowania IV kategorii deformacji terenu
- SK-1** strefa projektowanego obszaru chronionego krajobrazu

## INFORMACJE PLANU

- † krzyże, kapliczki
  - trasa rowerowa
  - trasa widokowa
  - zabudowa istniejąca
  - zabudowa istniejąca - uzupełnienie stanu istniejącego
  - zasięg trasyowego Głównego Zbiornika Wód Podziemnych nr 452 - Chrzanów
- Tereny infrastruktury technicznej**
- 20kV linia średniego napięcia 20 kV - napowietrzna
  - strefa techniczna linii średniego napięcia
  - stacja transformatorowa szupowa SN/n
  - gazociąg średniego ciśnienia
  - wodociąg sieci rozdzielczej
  - KS istniejący kanał kanalizacji sanitarnej
  - KSP projektowany kanał kanalizacji sanitarnej
  - telekomunikacyjna linia kablowa PKP

ZAŁĄCZNIK GRAFICZNY NR 1 DO UCHWAŁY NR VII/34/2011  
RADY MIASTA IMIELIN Z DNIA 27 KWIEŃNIA 2011 ROKU

	TITUL	MIEJSCOWY PLAN ZAGOSPODAROWANIA PRZESTRZENNEGO MIASTA IMIELIN W REJONIE ULIC GRZYBOWEJ, KORDECKIEGO, KAROLINKI, LILIOWEJ I IMIELIŃSKIEJ	STRONA	1	
	PROJEKTOWY	mgr inż. arch. ZEMARYALAI PAFAK nr upr. 12387	DATA	SIYCIEŃ 2011	
PRACOWNIA	PROJEKTOWY URBANISTYCZNO-ARCHITECTONICZNY IFA-PROJEKT ZEMARYALAI PAFAK 44-145 OLAWIE UL. JAROSŁAWSKA 9 TEL. 71 36 30 41	WYKONAWCA	INŻ. SŁAWOMIR SZYMCZAK	SKALA	1 : 1 000