

**UCHWAŁA Nr XXXIV/142/2009**  
**Rady Miasta Imielin**  
**z dnia 28 sierpnia 2009 roku**

w sprawie przystąpienia do sporządzenia miejscowego planu zagospodarowania przestrzennego miasta Imielin w rejonie ulic Grzybowej, Kordeckiego, Karolinki, Liliowej i Imielińskiej.

Na podstawie art. 18 ust. 2 pkt 5, w związku z art. 7 ust. 1 pkt 1 ustawy z dnia 8 marca 1990 r. o samorządzie gminnym (tekst jednolity Dz. U. Nr 142, poz. 1591 z 2001 r. z późn. zm.), oraz art. 14 ust. 1, 2 i 4 ustawy z dnia 27 marca 2003 r. o planowaniu i zagospodarowaniu przestrzennym (Dz. U. Nr 80, poz. 717 z późn. zm.)

**Rada Miasta Imielin**

**u c h w a ł a :**

**§ 1**

Przystąpić do sporządzenia miejscowego planu zagospodarowania przestrzennego miasta Imielin w rejonie ulic Grzybowej, Kordeckiego, Karolinki, Liliowej i Imielińskiej, zwanego dalej planem miejscowym.

**§ 2**

Granice obszaru objętego planem miejscowym określa załącznik graficzny w skali 1:10000, stanowiący integralną część niniejszej uchwały.

**§ 3**

Przedmiotem miejscowego planu zagospodarowania przestrzennego jest ustalenie przeznaczenia terenów oraz określenie sposobów ich zagospodarowania i zabudowy w zakresie wyszczególnionym w art. 15 ust. 2 ustawy z dnia 27 marca 2003 r. o planowaniu i zagospodarowaniu przestrzennym (Dz. U. Nr 80, poz. 717 z późn. zm.) oraz w zależności od potrzeb – w zakresie wyszczególnionym w art. 15 ust. 3 w/w ustawy.

**§ 4**


Uchwała podlega ogłoszeniu w prasie miejscowej oraz przez obwieszczenie na tablicach ogłoszeń Urzędu Miasta.

**§ 5**

Wykonanie uchwały powierza się Burmistrzowi Miasta Imielin.


**§ 6**

Uchwała wchodzi w życie z dniem podjęcia.

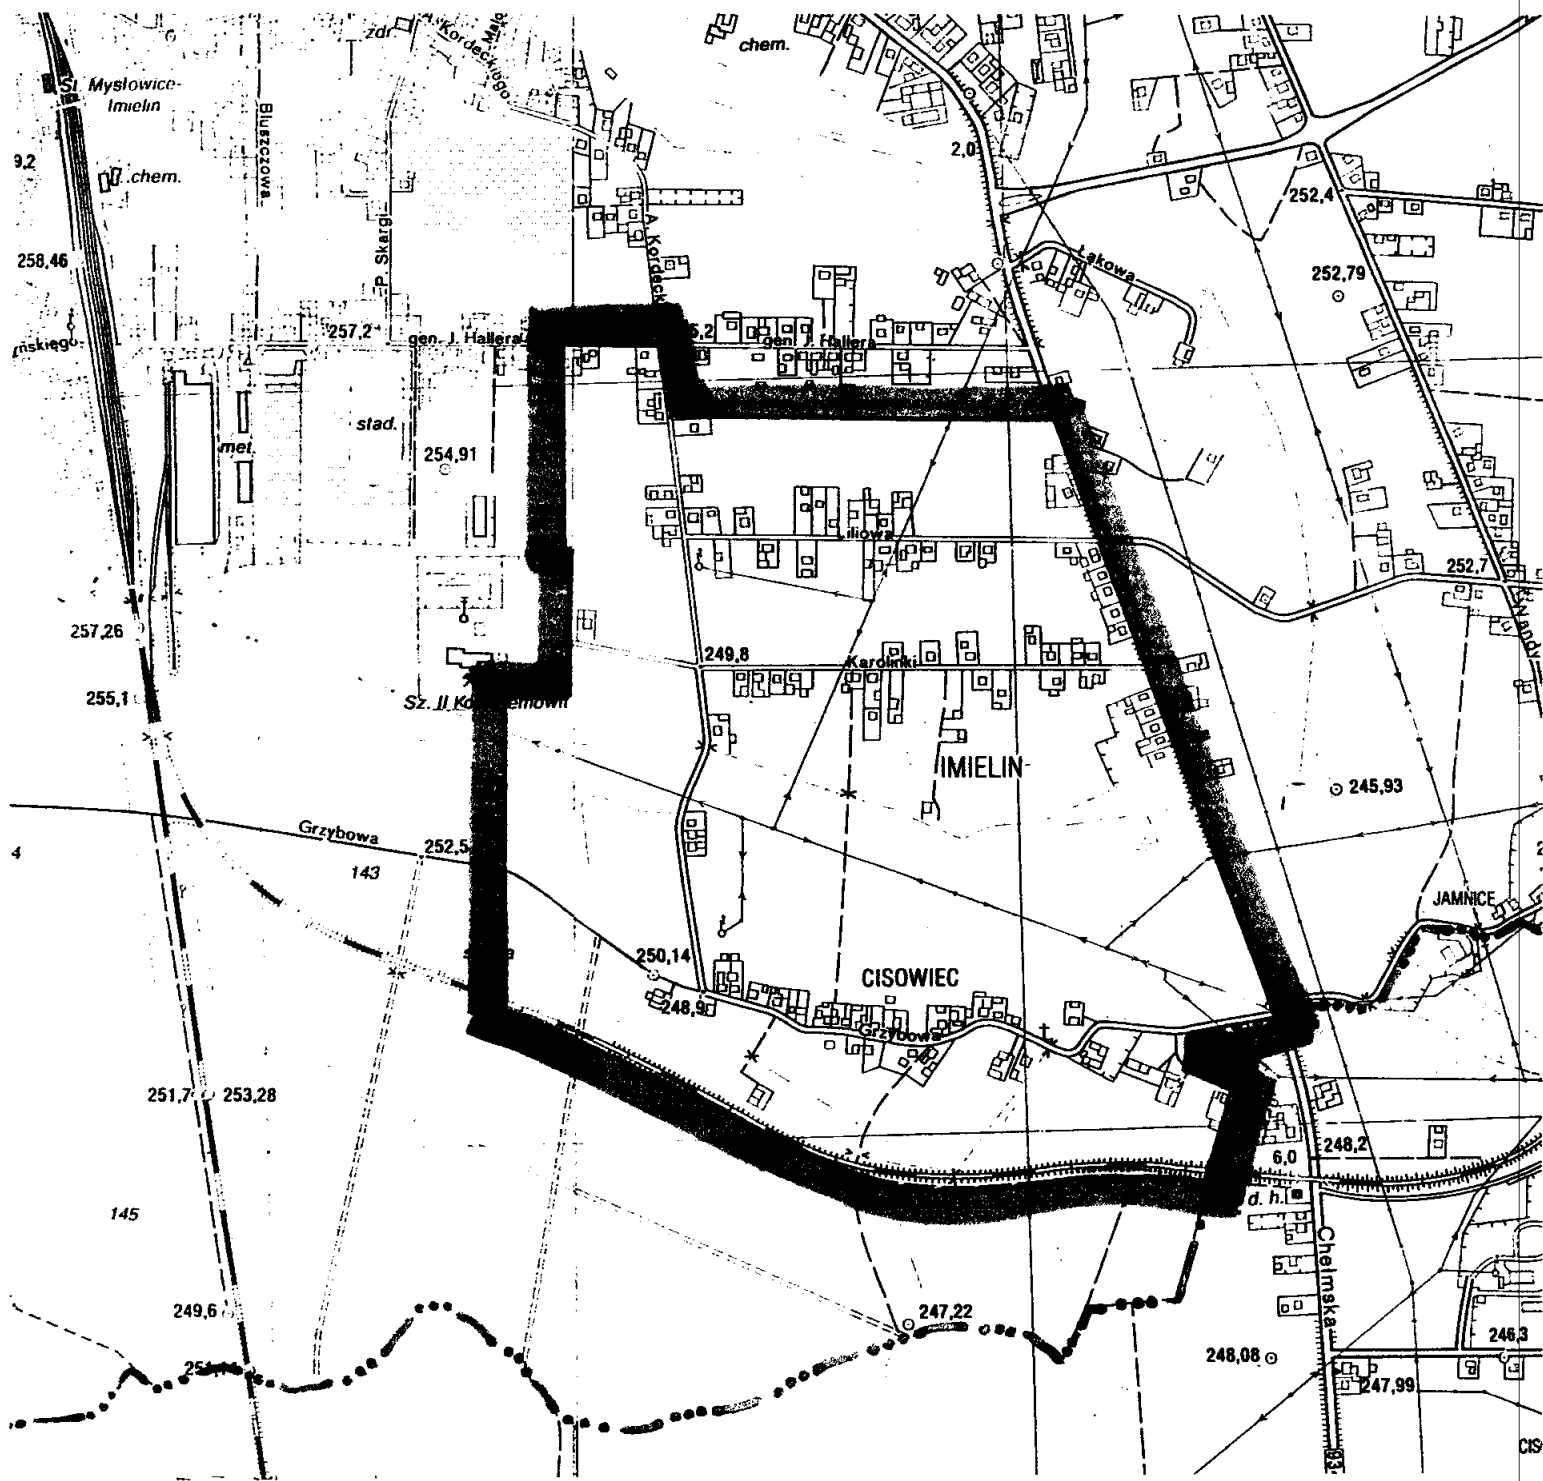

Załącznik graficzny do Uchwały Nr XXXIV/142/2009

Rady Miasta Imielin z dnia 23 sierpnia 2009 r.

 granica obszaru objętego projektowanym miejscowym planem zagospodarowania przestrzennego m. Imielin w rejonie ulic Grzybowej, Kordeckiego, Karolinki, Liliowej i Imielińskiej

SKALA 1 : 10 000

PRZEWODNICZĄCA  
Rady Miasta Imielin

*B. Ficek*  
mgr Bernadeta Ficek