

UCHWAŁA Nr XII/63/2011
Rady Miasta Imielin
z dnia 28 września 2011 roku

w sprawie przystąpienia do sporządzenia miejscowego planu zagospodarowania przestrzennego miasta Imielin w rejonie ulic Wyzwolenia, Ściegiennego, Poniatowskiego i Nowozachęty.

Na podstawie art. 18 ust.2 pkt 5, w związku z art. 7 ust. 1 pkt 1 ustawy z dnia 8 marca 1990 r. o samorządzie gminnym (tekst jednolity Dz. U. Nr 142, poz. 1591 z 2001 r. z późn. zm.) oraz art. 14 ust. 1, 2, 4, 5 i 7 ustawy z dnia 27 marca 2003 r. o planowaniu i zagospodarowaniu przestrzennym (Dz. U. Nr 80, poz. 717 z późn. zm.)

Rada Miasta Imielin

u c h w a ł a :

§ 1

Przystąpić do sporządzenia miejscowego planu zagospodarowania przestrzennego miasta Imielin, którego obszar i granice określone zostały na wyrysach:

1. z mapy topograficznej w skali 1:10000 – jako załącznik graficzny nr 1
 2. ze Studium w skali 1: 10000 – jako załącznik graficzny nr 2
- stanowiące integralną część niniejszej uchwały.

§ 2

Przyjąć, że celem i przedmiotem planu jest ustalenie zasad i warunków zagospodarowania przestrzennego dla terenu określonego w Studium jako: „obszar eksploatacji powierzchniowej (PE) na terenach górniczych złóż dolomitu, obszar zabudowy o niskiej intensywności (MN)” oraz terenów przyległych, ze szczególnym uwzględnieniem:

- dostosowania przeznaczenia terenów do ustaleń w Studium,
- uporządkowania zabudowy mieszkaniowej,
- poprawy funkcjonalności systemu komunikacyjnego w obrębie zabudowy mieszkaniowej.

§ 3

Ustala się, że zakres planu będzie obejmował elementy określone w art. 15 ust.2 pkt 1-12, ust.3 pkt 1+3 i 5 ustawy z dnia 27 marca 2003 roku o planowaniu i zagospodarowaniu przestrzennym.

§ 4

Uchwała podlega ogłoszeniu w prasie miejscowej oraz przez obwieszczenie na tablicach ogłoszeń Urzędu Miasta.

§ 5

Wykonanie uchwały powierza się Burmistrzowi Miasta Imielin.

§ 6

Uchwała wchodzi w życie z dniem podjęcia.

PRZEWODNICZĄCA
Rady Miasta Imielin



mgr Bernadeta Flcek


RADCA PRAWNY


mgr Bożena Piłarska
(nr wpisu 1172)

Załącznik graficzny nr 1

do Uchwały nr XII/63/2011
Rady Miasta Imielin
z dnia 28 września 2011r.

 granica opracowania miejscowego planu zagospodarowania przestrzennego

 autopoprawka w zakresie obszaru opracowania

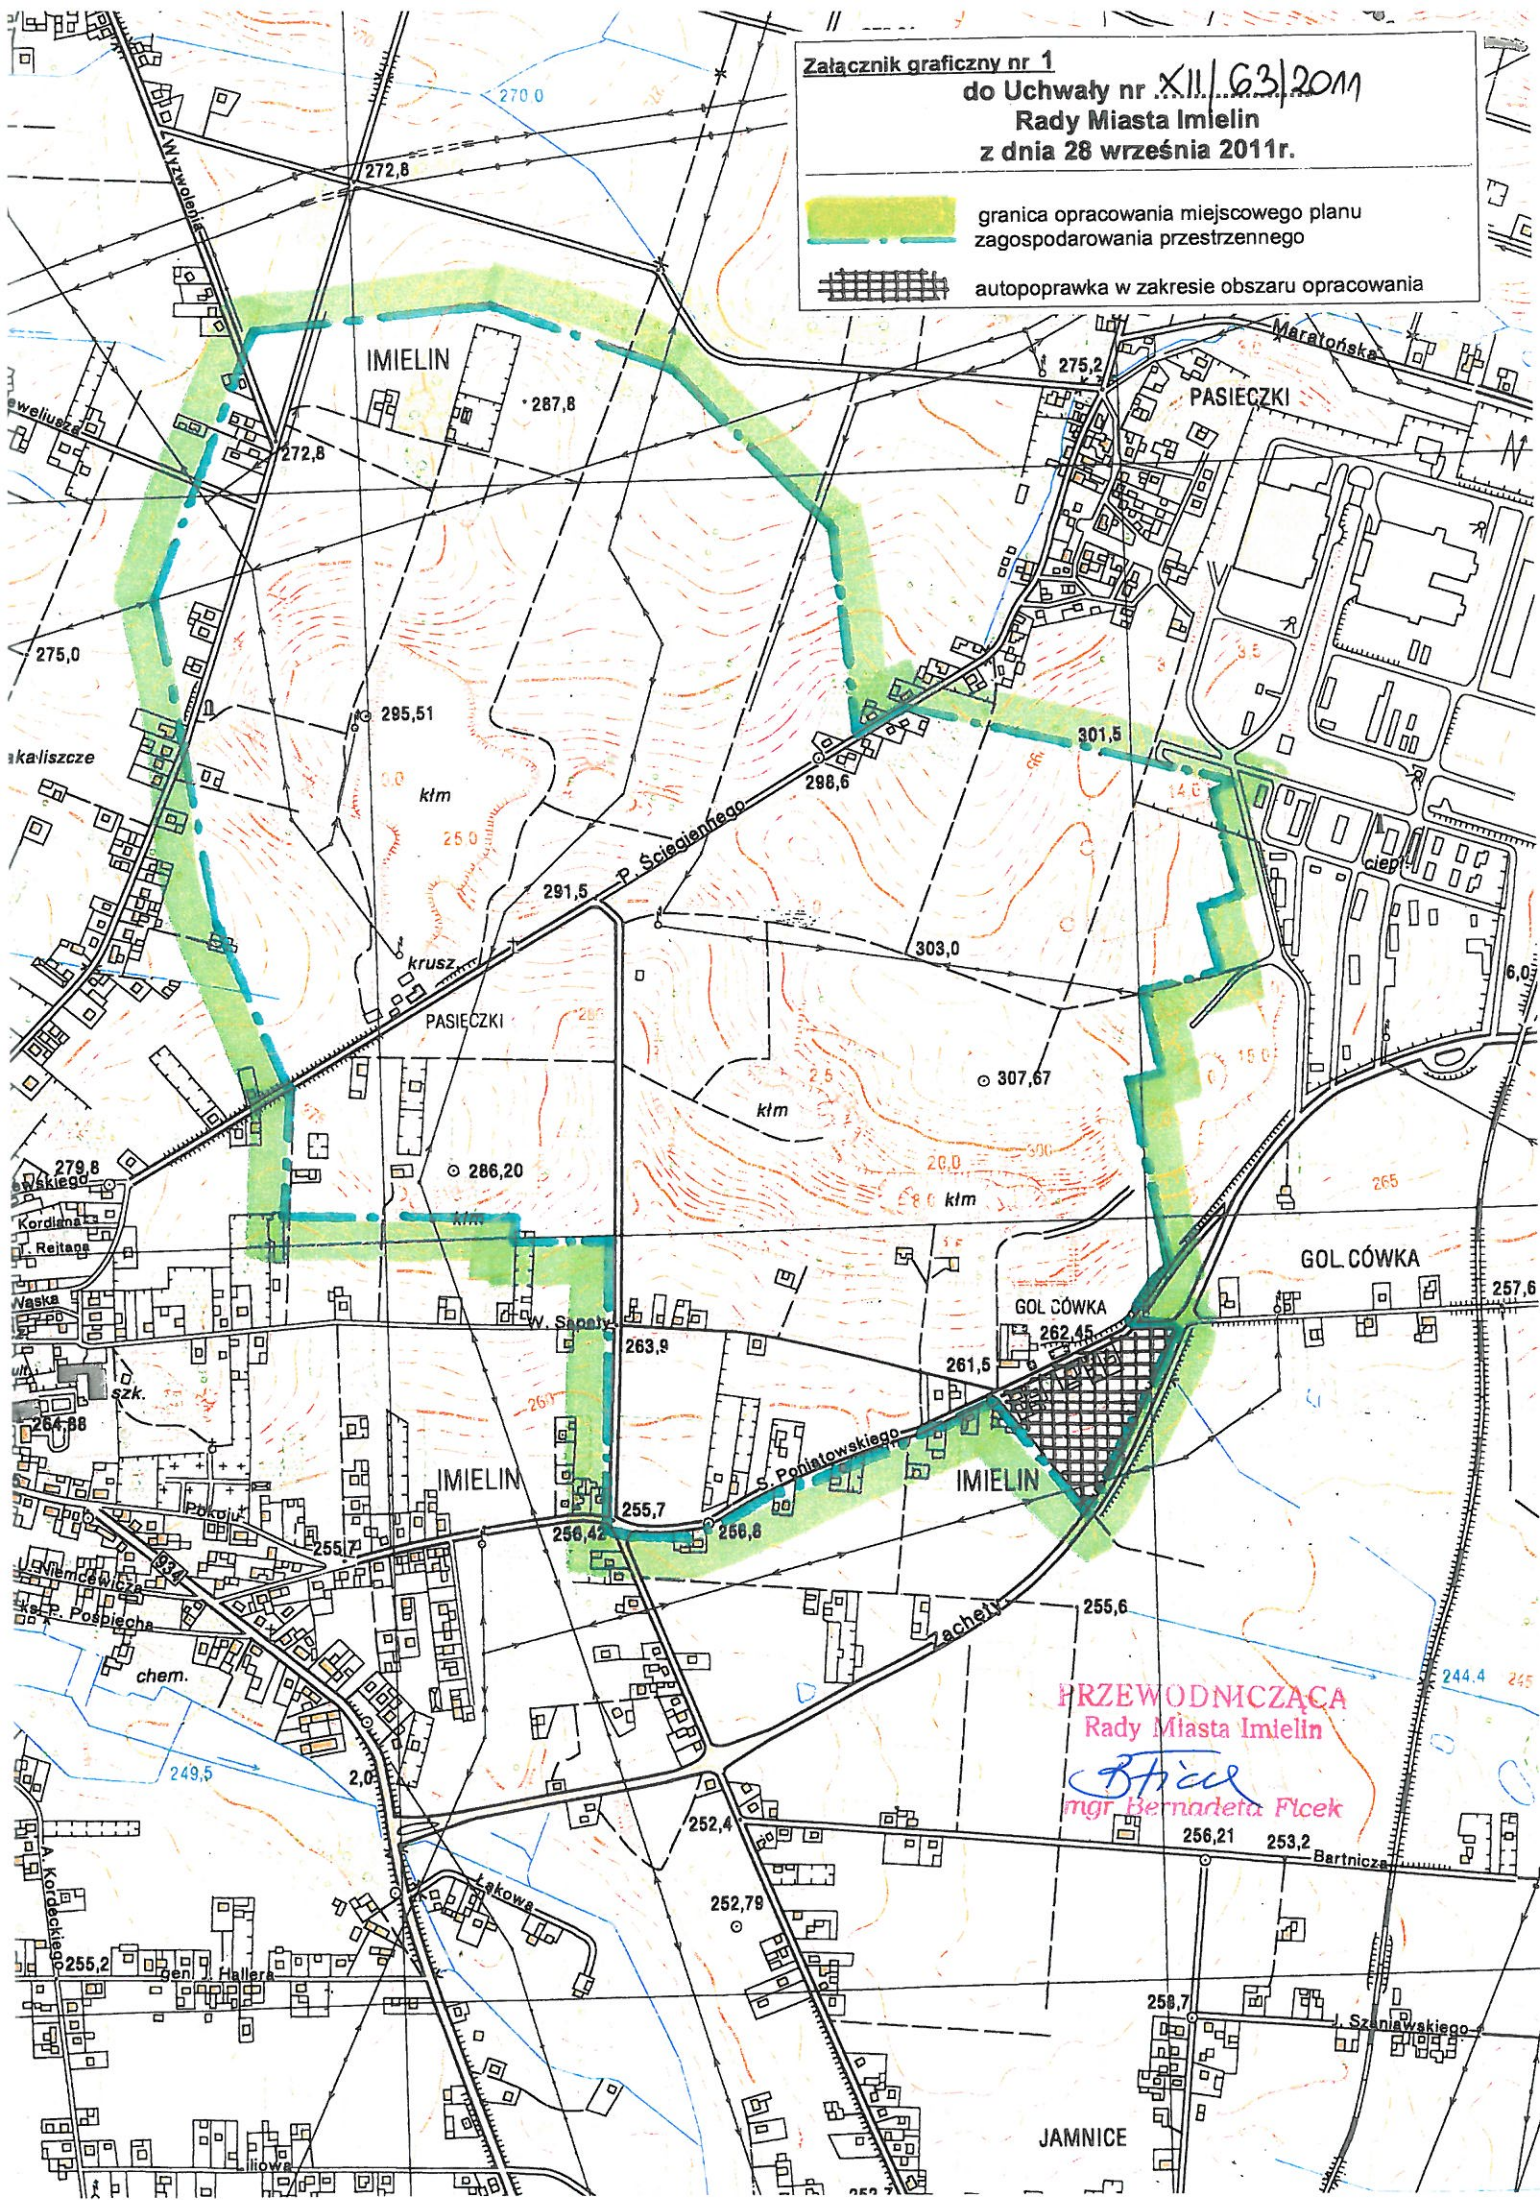


PRZEWODNICZĄCA
Rady Miasta Imielin
B. Ficek
mgr Bernardeta Ficek

Załącznik graficzny nr 2

do Uchwały nr XII/63/2011

Rady Miasta Imielin
z dnia 28 września 2011r.

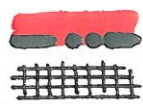

granica opracowania miejscowego planu
zagospodarowania przestrzennego

autopoprawka w zakresie obszaru opracowania

