ZESTAWIENIE ŚLUSARKI PROFILOWEJ - PARTER

OZNACZENIE W PROJ.		01	02	03	04	05	06	07	08	09	010	011	012	013	014	015	016	017
SCHEMAT WIDOK OD ZEWNĄTRZ POZIOM POSADZKI		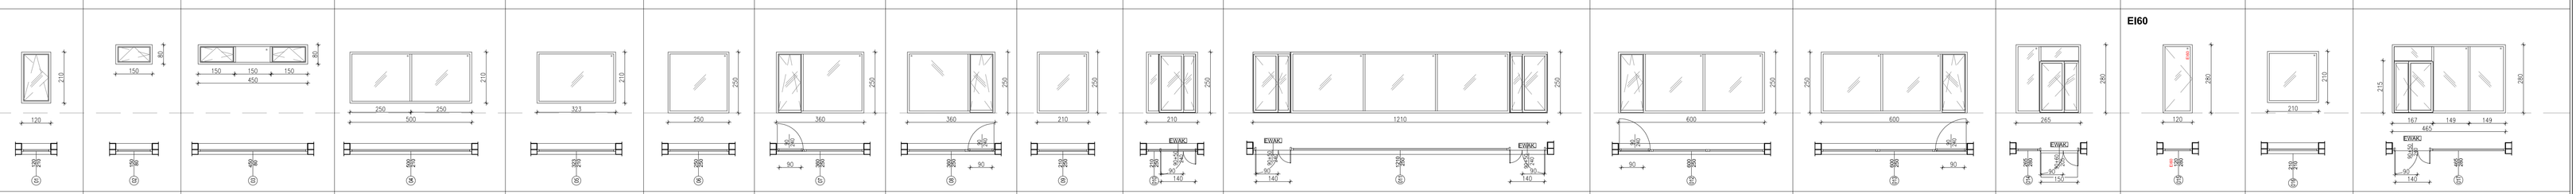														EI60		
WYMIARY OTWORU	So	120	150	450	500	323	250	360	360	210	210	1210	600	600	265	120	210	505
	Ho	210	80	80	210	210	250	250	250	250	250	250	250	250	280	280	210	280
WYMIARY PRZEJŚCIA (ościeży drzew)	Ś	-	-	-	-	-	-	90	90	-	140 (90+50)	140 (90+50)	140 (90+50)	140 (90+50)	150 (90+60)	-	-	140 (90+50)
	H	-	-	-	-	-	-	240	240	-	240	240	240	240	205	-	-	205
ILOŚĆ		1	1	1	3	1	6	3	3	4	2	x	5	5	1	1	1	1
ŻALUZJA FASADOWA		-	-	-	-	-	tak	tak	tak	tak	-	tak - szklenia stałe	tak - szklenia stałe	tak - szklenia stałe	-	-	-	-
ROLETA WEWNĘTRZNA TEKSTYLNA		-	-	-	-	-	tak	tak	tak	tak	-	tak	tak	tak	-	-	tak	-
UWAGI		Zestawy profilowe, aluminiowe: skrzydła uchylno-rozwieralne, kwatery stałe, drzwi ewakuacyjne oraz drzwi zewnętrzne - Drzwi ewakuacyjne: z samozamykaczem, bezprogowe, z zamkiem antypanicznym, okucia ze stali nierdzewnej. Wewnętrzna klamka oraz zewnętrzna antaba (wys. 200 cm) ze stali nierdzewnej. - Drzwi wejściowe z sali bezprogowe, z zamkiem, okucia ze stali nierdzewnej. Wewnętrzna i wewnętrzna klamka ze stali nierdzewnej. - Wymiary przejścia uwzględniające samozamykacz i klamkę - Należy zapewnić możliwość podłączenia do systemu kontroli dostępu - Współczynnik przenikania ciepła dla całego zestawu szyba + profil min 0,9 W/(m²K), dla drzwi zewnętrznych min. 1,3W/m2K - Współczynnik izolacyjności akustycznej Rw 28dB - Kolor ślusarki RAL 7024 -Dla zapewnienia współczynnika g na poziomie max. 0,35 należy: - w zależności od oznaczenia okna wyposażyć w rolety wewnętrzne tekstylne w kolorze białym, - w zależności od oznaczenia okna wyposażyć w żaluzje fasadowe aluminiowe (lamela C) sterowane automatycznie w kolorze RAL 9007 z kasetą natynkową, zlicowaną z elewacją. (W razie braku żaluzji przewidzieć miejsce na kasetę-blendę, zgodnie z rysunkiem elewacji.) - zastosować szkło o odpowiednich parametrach - parapety stalowe, w kolorze ślusarki - wewnętrzne parapety z konglomeratu - szczegółowe wyposażenie według projektów wykonawczych ✱ Wymiary w świetle konstrukcji sprwadzić w trakcie realizacji, przed wykonaniem ślusarki aluminiowej																

ZESTAWIENIE ŚLUSARKI PROFILOWEJ - PIĘTRO

OZNACZENIE W PROJ.		018	019	020	021	022
SCHEMAT WIDOK OD ZEWNĄTRZ POZIOM POSADZKI		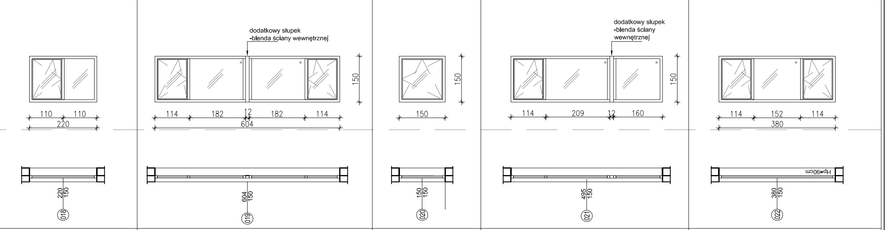				
WYMIARY OTWORU	So	220	604	150	495	380
	Ho	150	150	150	150	150
ILOŚĆ		3	1	1	1	1
ŻALUZJA FASADOWA		-	-	-	-	-
ROLETA WEWNĘTRZNA TEKSTYLNA		-	-	-	-	-
UWAGI		Zestawy profilowe, aluminiowe: skrzydła uchylno-rozwieralne, kwatery stałe, - okucia i klamki ze stali nierdzewnej - Współczynnik przenikania ciepła dla całego zestawu szyba + profil min 0,9 W/(m²K) - Współczynnik izolacyjności akustycznej Rw 28dB - Kolor ślusarki RAL 7024 -Dla zapewnienia współczynnika g na poziomie max. 0,35 należy: - w zależności od oznaczenia okna wyposażyć w rolety wewnętrzne tekstylne w kolorze białym, - w zależności od oznaczenia okna wyposażyć w Żaluzje fasadowe aluminiowe (lamela C) sterowane automatycznie w kolorze RAL 9007 z kasetą natynkową, zlicowaną z elewacją. (W razie braku Żaluzji przewidzieć miejsce na kasetę-blendę, zgodnie z rysunkiem elewacji.) - zastosować szkło o odpowiednich parametrach - parapety stalowe, w kolorze ślusarki - wewnętrzne parapety z konglomeratu - szczegółowe wyposażenie według projektów wykonawczych ✱ Wymiary w świetle konstrukcji sprwadzić w trakcie realizacji, przed wykonaniem ślusarki aluminiowej				

ZESTAWIENIE ŚLUSARKI PROFILOWEJ - BUD. GOSPODARCZY

OZNACZENIE W PROJ.		023
SCHEMAT WIDOK OD ZEWNĄTRZ		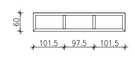
WYMIARY OTWORU	So	300
	Ho	60
ILOŚĆ		1
ŻALUZJA FASADOWA		-
ROLETA WEWNĘTRZNA TEKSTYLNA		-
UWAGI		Zestawy profilowe, aluminiowe: okno stałe - Współczynnik przenikania ciepła dla całego zestawu szyba + profil min 0,9 W/(m²K) - Kolor ślusarki RAL 7024 - parapety stalowe, w kolorze ślusarki - szczegółowe wyposażenie według projektów wykonawczych ✱ Wymiary w świetle konstrukcji sprwadzić w trakcie realizacji, przed wykonaniem ślusarki aluminiowej