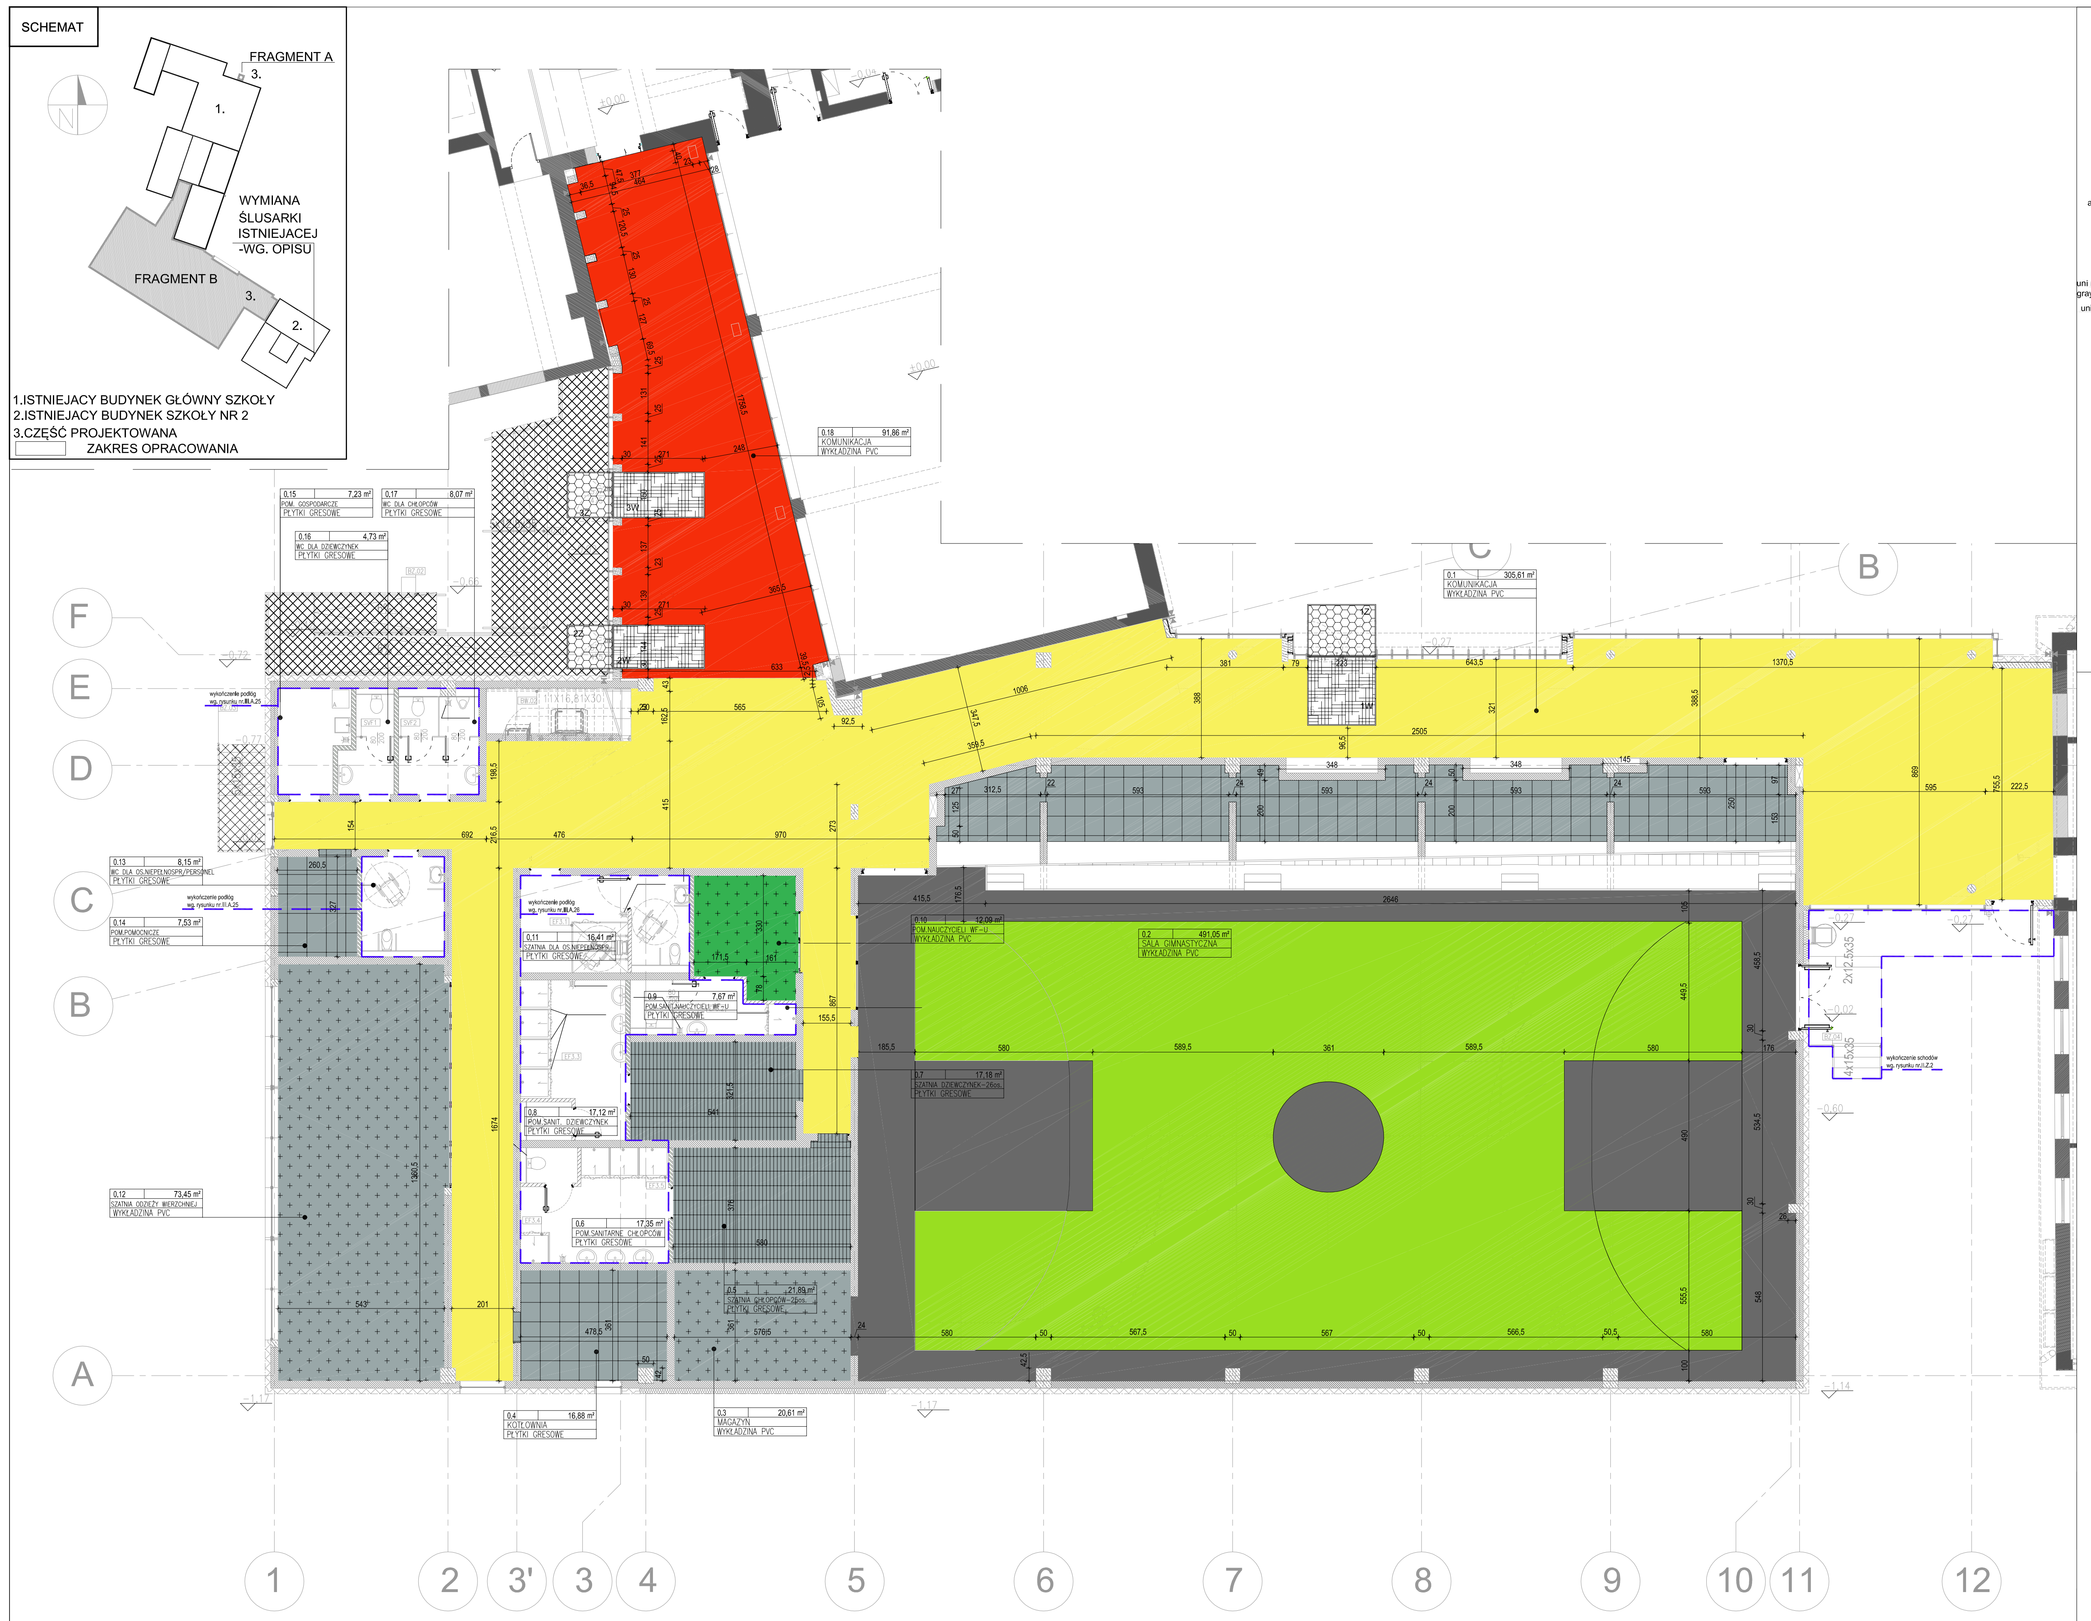

FRAGMENT B - RZUT PARTERU

LEGENDA

POSADZKA, SCHODY

płytki gresowe basenowe np.firmy ROSA GRES o wym. 244x119 mm, seria LOCKER ROOMS kolor indy gray lub inny równoważny producent, antypoślizgowość R10, cokół o wys.10 cm, pow. 42,0 m²

płytki gresowe techniczne np.firmy ROKO o wym. 30X30 x1,5cm, seria trial industrial kolor nordic lub inny równoważny producent, cokół o wys.10 cm; pow. 100,0 m²

absinthe steel — nawierzchnia sportowa-linoleum gr 3,2 mm np. model linosport xf (kolor steel i absinthe) firmy Tarkett lub równoważny pow. 492,0 m² cokół -listwa drewniana do podłóg sportowych, malowana na kolor wykładziny, Uwaga: kolorystyka boisk przykładowa, szczegółowy dobór kolorystki, kolor lini oraz wytyczenie boisk na etapie wykonastwa przez firmy specjalistyczne.

uni medium gray; sketch green; uni dark red; uni yellow — wykładzina winylowa w rolce gr 65 mm np. model acczent exelence firmy Tarkett, kolor; uni medium blue, sketch green, concrete cool gray, uni medium gray pow. 496,0m² cokół o wys 10 cm - wykładzina wywinięta na ścianę ; 270 mb

UWAGA: KOLORYSTYKA WYKŁADZIN I PŁYTEK PRZYKŁADOWA
KOLORYSTYKĘ NALEŻY ZWERYFIKOWAĆ NA ETAPIE WYKONAWSTWA I UZGODNIĆ Z PROJEKTANTEM

SCHODY ZEWNĘTRZNE, RAMPA ZEWNĘTRZNA

okładzina schodów, rampy betonowa prefabrykowana systemowa, np. firmy DASAG kolor Favilla lub inny producent równoważny;
-schody; okładzina kątowa prosta, płyty o wymiarach do 160x40x10x5 cm
-spocznik i rampa; płyta jednowarstwowa z fazą, płyty o wymiarach do 160x40x4 cm
-ściany schodów oraz rampy; płyta jednowarstwowa, płyty o wymiarach do 160x40x4 cm

okładzina na schody, rampę oraz spocznik; montaż na zaprawie o wytrzymałości na ściskanie 14N/mm2 (grubość 30-40mm) lub kleju np. Keraquill I440 No limit (grubość 15mm) lub równoważny; ściany schodów i rampy montaż na kleju np. Keraquill I440 No limit (grubość 15mm) lub równoważny;

WYCIERACZKI

wycieraczka zewnętrzna aluminowa z małą gumowo-szczotkową 2;2 z odpływem
1Z: wymiary; 223x170 cm (1szt)
2Z: wymiary;144x150cm (1szt)
3Z;wymiary;150x150cm (1szt)

wycieraczka wewnętrzna (230x250cm) aluminiowa z matą tłoczową
1W: wymiary; 223x225 cm (1szt)
2W: wymiary;144x300cm (1szt)
3W: wymiary;150x300cm (1szt)

UWAGI:

1. Przed przystąpieniem do prac i zamówieniem materiałów wszystkie wymiary oraz stężne sprawdzić na budowie.
2. Przed przystąpieniem do prac budowlanych należy dokonać niezbędnych odkrywek elementów istniejących dźwigów.
3. W razie wątpliwości, rozbieżności w projekcie lub pojawienia się nieprzewidzianych z projektem okoliczności należy kontaktować się z jednostką projektową.
4. Z uwagi na charakter inwestycji nie wyklucza się możliwości wystąpienia w trakcie prac budowlanych sytuacji wymagającej weryfikacji proponowanych rozwiązań.
5. Wszystkie prace muszą być wykonane zgodnie z zasadami sztuki budowlanej i wymaganiami producentów materiałów z nadzorem osób uprawnionych oraz z zastosowaniem materiałów i systemów z aprobatami technicznymi wymaganymi producentów.
6. Wszystkie roboty budowlano- montażowe z zastosowaniem rozwiązań systemowych powinny być wykonane ściśle wg. technologii określonej przez producenta.
7. Wszystkie zmiany w doborze materiałów budowlanych i wykończeniowych mogą być dokonywane jedynie za pisemną zgodą inwestora i jednostki projektowej.
8. Rozpatrywać łącznie z rys. wszystkich branż.
9. Należy zastosować płytki nieścliwiowane i kalibrowne. Płytki na podłogę antypoślizgowe.
10. Płytki; Projekt nie przewiduje stosowania listew wykończeniowych aluminiowych lub z pvc. Wszystkie narożniki zewnętrzne wykonać poprzez szlifowanie płytek pod kątem45°

jednostka projektowa: *±0,00=260,80m npm*

AB-PROJEKT
architektoniczne biuro projektów
spółka z o.o. w Tychach
adres: ul. Fabryczna 43, PL 43-100 TYCHY
tel.: 032/217 31 76, 032/217 51 59; fax: 032/217 71 70
e-mail: biuro@ab-projekt.com.pl
www.abprojekt.com.pl

nazwa projektu:
PROJEKT PRZETARGOWY

część:
III. PROJEKT ARCHITEKTONICZNO-BUDOWLANY
III.A ARCHITEKTURA

temat:
ROZBUDOWA SZKOŁY- M.N. BUDOWA SALI GIMNASTYCZNEJ WRAZ Z BUDOWĄ INFRASTRUKTURY TECHNICZNEJ ZJAZDU I PRZEBUDOWA ULICY DĄBROWSKIEJ

adres inwestycji:
ul. Karola Marki 7, 41-407 Imielin

inwestor:
GMINA IMIELIN- SZKOŁA PODSTAWOWA IM. KARDYNAŁA STEFANA WYSZYŃSKIEGO,
ul. Karola Marki 7, 41-407 Imielin

nazwa rzutu: RZUT PARTERU - SCHEMAT WYKOŃCZENIA POSADZEK				skala: 1:100
autor:	nr uprawnień:	podpis:	data podpisu:	nr rysunku:
mgr inż. arch. AZDEF KUKLOK-OPOLSKI	689/83 U.W. K-ce specjal. architektoniczna		11.12.2015	**III.A.21**
mgr inż. arch. ELSZEK WITAŃSKI	743/87 U.W. K-ce specjal. architektoniczna		11.12.2015	
sprawdził:			data podpisu:	data opracowania:
dyr.inż. arch. PIOTR KOZŁOWSKI	648/86 U.W. K-ce specjal. architektoniczna		11.12.2015	11.12.2015
	nr uprawnień:	podpis:	data podpisu:	znak:
kierownik arch. KRZYSZTOF GRUDNIOK	51/09/SLOWKIB specjal. architektoniczna		11.12.2015	
mgr inż. arch. ANNA CIŚLAK-JAKOBUS	43/SLOWK/2014/B specjal. architektoniczna		11.12.2015	A-2965
mgr inż. arch. KAROLINA SUCHORÓNCZAK	————		11.12.2015	