



Miejscowy plan zagospodarowania przestrzennego miasta Imielin w rejonie wzgórza Golcówka

WYKAZ ZOB. STUDIUM
zagospodarowania przestrzennego
miasta Imielin
skala 1:10 000

LEGENDA

- Granica obszaru objętego planem
- Ciepła dla rowerów
- Drogi i ulice
- Obszary produkcyjne, aktywność, magazyn i usług
- Użytek publiczny (szkolny)
- Obszary rekreacji i sportu
- Tereny rolnicze
- Złóża dolomitu i wapieni
- Tereny o różnym przeznaczeniu
- Wzrosty naszpikowane w terenie
- Tereny wodne

LEGENDA

- 1 KDD — Symbol przeznaczenia terenu
- 0,174 — Powierzchnia terenu w [ha]

OBOWIĄZUJĄCE USTALENIA PLANU

- Granica obszaru objętego planem
- Linia rozgraniczająca tereny o różnym przeznaczeniu

i różnych zasadach zagospodarowania

Teren infrastruktury gazowniczej

Teren rolniczy

Teren drogi publicznej klasy dojazdowej

Ścieżka dla rowerów

ELEMENTY PLANU O CHARAKTERZE INFORMACYJNYM

złóża dolomitu i wapieni


GZWP nr 452 Zbionik Chrzanów

Granica odległości podstawowych

od gazociągu wysokiego ciśnienia

Granica odległości ciśnienia DN80 CN 2,5 MPA

Gazociąg wysokiego ciśnienia DN80 CN 2,5 MPA

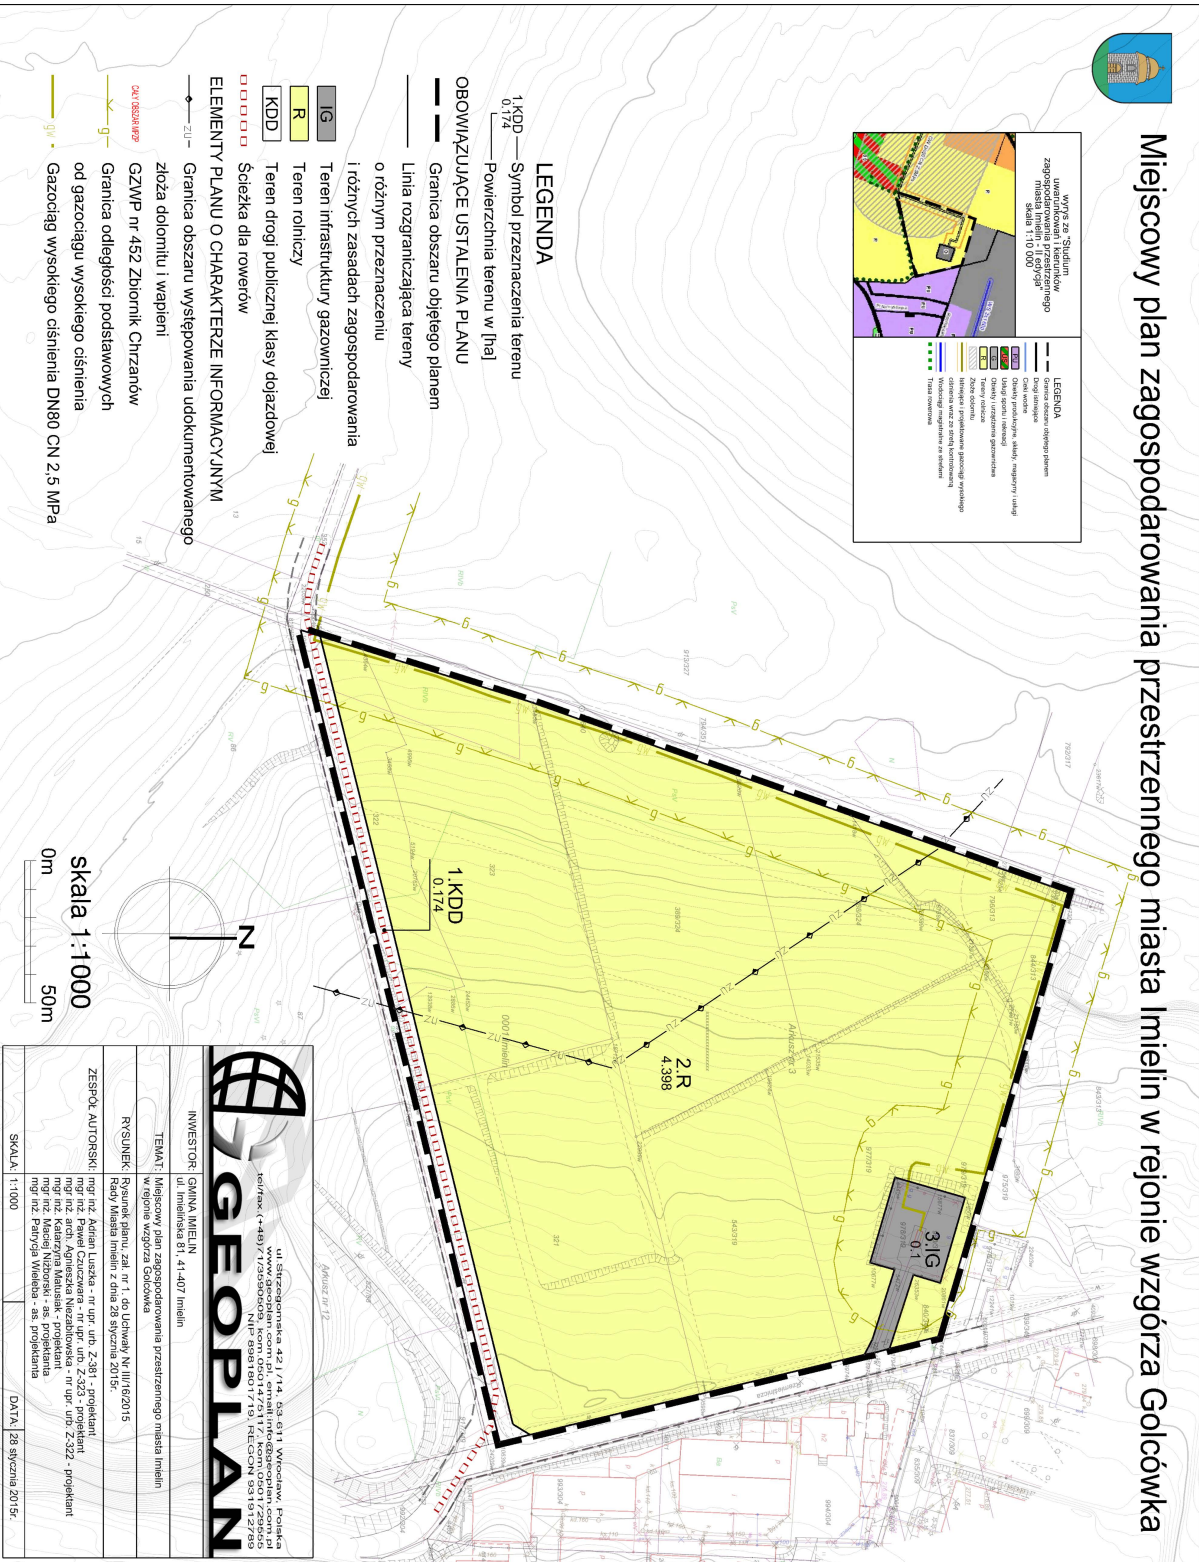

skala 1:1000
0m 50m

GEOPLAN

ul. Strzegomska 42 / 14, 53-611 Wrocław, Polska
www.geo-plan.com.pl, email: info@geo-plan.com.pl
tel/fax: (+48) 71 2309000, fax: (+48) 71 2309001
NIP: 58918017731 KRS: 0000251622999
REGON: 141931

INWESTOR: GMINA IMIELIN
ul. Imielńska 81, 41-407 Imielin

TEMAT: Miejscowy plan zagospodarowania przestrzennego miasta Imielin w rejonie wzgórza Golcówka

RYSUNEK: Rysunek planu, zał. nr 1, do Uchwały Nr XLV/16/2015 Rady Miasta Imielin z dnia 28 stycznia 2015r.

ZSPOL. AUTORSKI:
mgr inż. Adam Łuska - nr upr. urb. Z-981 - projektant
mgr inż. Paweł Czuczawa - nr upr. urb. Z-323 - projektant
mgr inż. Agnieszka Maczadowaska - nr upr. urb. Z-522 - projektant
mgr inż. Matej Nizowski - as. projektanta
mgr inż. Patrycja Wieleba - as. projektanta

SKALA: 1:1000 DATA: 28 stycznia 2015r.