
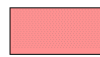



--- Granica terenu objętego mpzp


 Teren wyłączony z opracowania


Tereny z możliwością urbanizacji:


 MN – teren zabudowy mieszkaniowej jednorodzinnej

 MN-U – teren zabudowy mieszkaniowej jednorodzinnej lub zabudowy usługowej


 ML/UT – teren zabudowy rekreacji indywidualnej z towarzyszącą zabudową usług turystyki


 ML-UT – teren zabudowy rekreacji indywidualnej lub zabudowy usługowej


 U/P – teren zabudowy usługowej z towarzyszącymi obiektami produkcyjnymi, składowymi i magazynowymi

  U – teren zabudowy usługowej


 UZ – teren zabudowy usług zdrowia i opieki społecznej


 UT/ML – teren zabudowy usług turystyki z towarzyszącą zabudową rekreacji indywidualnej


 P-U – teren obiektów produkcyjnych, składów i magazynów lub zabudowy usługowej


 US – teren usług sportu i rekreacji

 ZZO-MN – teren zieleni zorganizowanej lub zabudowy mieszkaniowej jednorodzinnej


 IE – teren infrastruktury elektroenergetycznej;
IK – teren infrastruktury kanalizacyjnej;

 KDD – teren dróg publicznych klasy dojazdowej

 KDW – teren dróg wewnętrznych

 KPR – teren komunikacji pieszo-rowerowej

Na rysunku spośród dróg wskazano tylko nowe lub częściowo nowe rozwiązania drogowe.

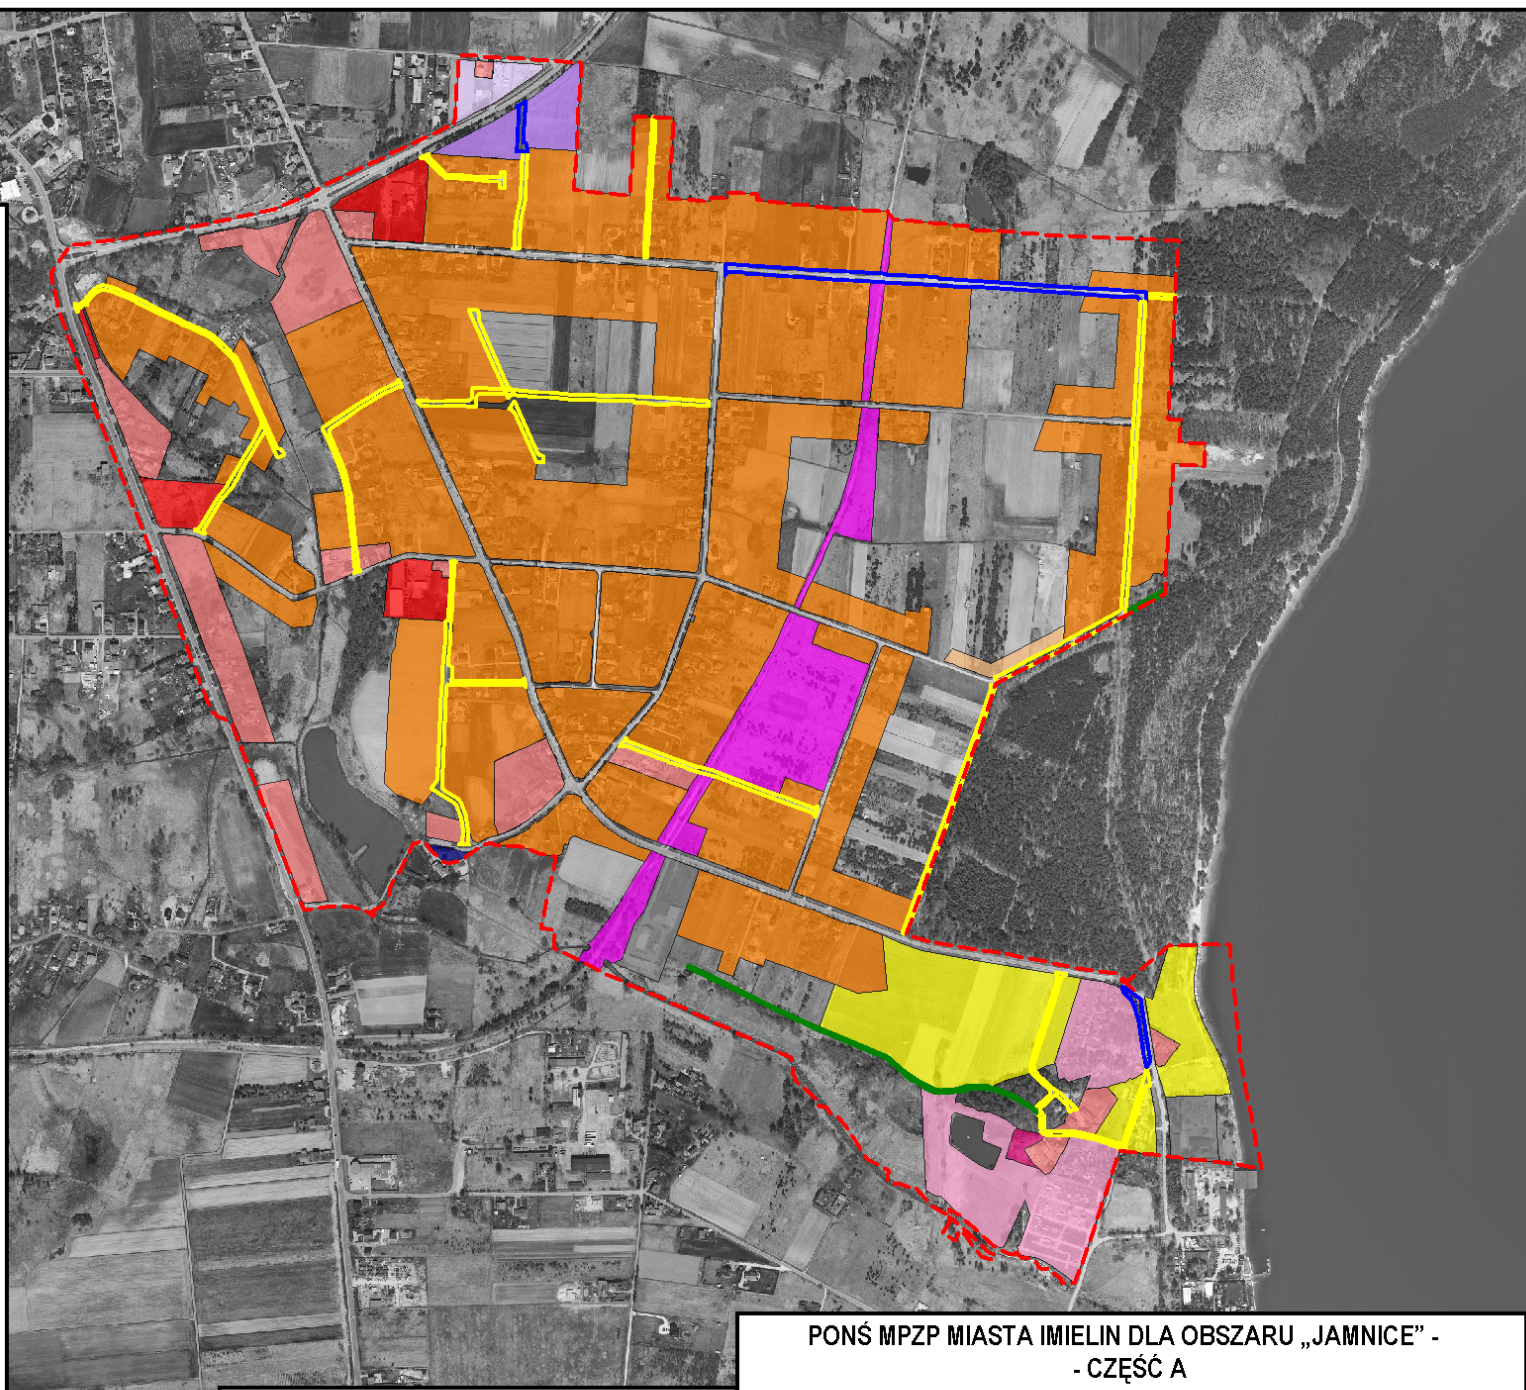

PONÓŚ MPZP MIASTA IMIELIN DLA OBSZARU „JAMNICE” -
- CZĘŚĆ A

NAZWA MAPY

**WSKAZANIE TERENÓW
Z MOŻLIWOŚCIĄ URBANIZACJI**

NR MAPY

2

SKALA:
1:12500