

**Uchwała Nr XXVII/174/2017  
Rady Miasta Imielin  
z dnia 28 lutego 2017 roku**

w sprawie przystąpienia do sporządzenia miejscowego planu zagospodarowania przestrzennego miasta Imielin dla obszaru położonego w rejonie ulic Wojciecha Sapety, Pokoju i Imielińskiej.

Na podstawie art. 18 ust.2 pkt 5, w związku z art. 7 ust. 1 pkt 1 ustawy z dnia 8 marca 1990 r. o samorządzie gminnym (tekst jednolity Dz. U. Z 2016 r., poz. 446 z późn. zm.), oraz art. 14 ust. 1,2 i 4 ustawy z dnia 27 marca 2003 r. o planowaniu i zagospodarowaniu przestrzennym (tekst jednolity Dz. U. z 2016r., poz 778 z późn. zm.),

**Rada Miasta Imielin**

**u c h w a l a :**

**§ 1**

Przystąpić do sporządzenia miejscowego planu zagospodarowania przestrzennego miasta Imielin, którego obszar i granice określa załącznik graficzny Nr 1 (mapa orientacyjna w skali 1:1700), stanowiący integralną część niniejszej uchwały.

**§ 2**

Przyjąć, że celem i przedmiotem planu jest ustalenie zasad i warunków zagospodarowania przestrzennego dla wskazanego terenu, określonego w Studium (załącznik graficzny Nr 2) jako: teren użyteczności publicznej, teren wielofunkcyjny o charakterze centrotwórczym, teren wielofunkcyjny o dominującym przeznaczeniu mieszkaniowo – usługowym średniej intensywności, teren cmentarza, teren otwarty o charakterze przyrodniczo - rekreacyjnym, ze szczególnym uwzględnieniem:

- kształtowania ładu przestrzennego,
- uporządkowania zabudowy usługowej i infrastruktury towarzyszącej,
- poprawy funkcjonalności szeroko pojętej infrastruktury technicznej (komunikacji pieszej, samochodowej i rowerowej, systemu kanalizacji).
- kształtowania przestrzeni przyrodniczych,

**§ 3**

Ustala się, że zakres planu będzie obejmował elementy określone w art. 15 ust.2 i ust.3 pkt 1 – 3 i 5 ustawy z dnia 27 marca 2003 r. o planowaniu i zagospodarowaniu przestrzennym.

**§ 4**


Uchwała podlega ogłoszeniu w prasie miejscowej oraz przez obwieszczenie na tablicach ogłoszeń Urzędu Miasta.


**§ 5**

Wykonanie uchwały powierza się Burmistrzowi Miasta Imielin.

**§ 6**


Uchwała wchodzi w życie z dniem podjęcia.

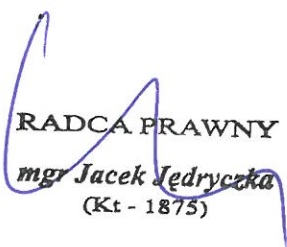  
RADCA PRAWNY  
mgr Jacek Jedryczka  
(Kt - 1875)

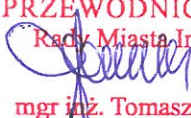**PRZEWODNICZĄCY**  
Rady Miasta Imielin  
  
mgr inż. Tomasz Lamik


Skala 1 : 1700

Załącznik Nr 1 do uchwały Nr XXV/1412/2017 Rady Miasta Imielin z dnia 28.02.2017 roku  
granica opracowania mpzp

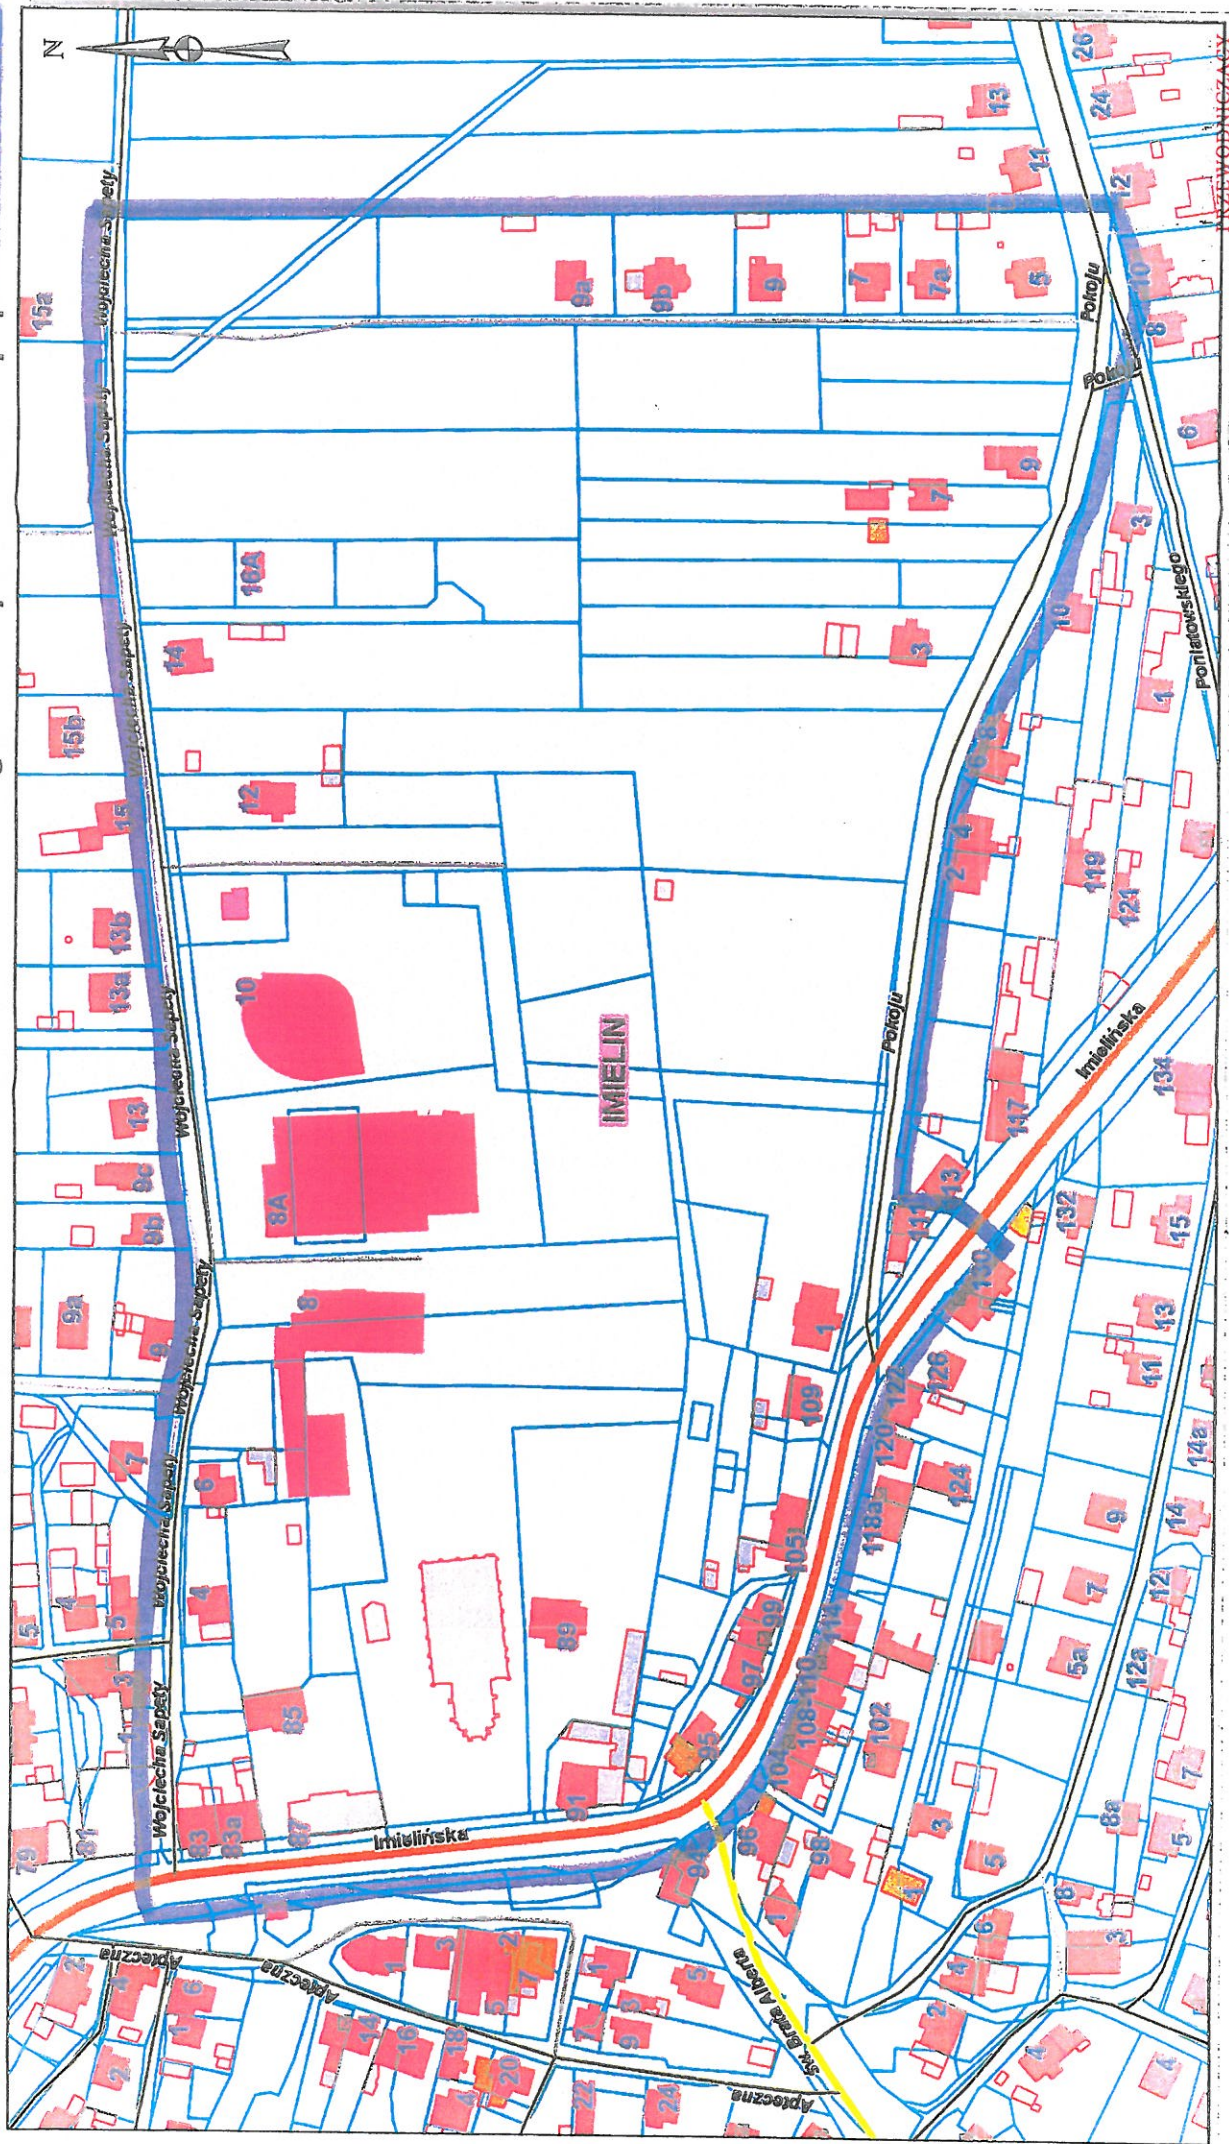

Rada Miasta Imielin  
NIEWODNICZAK  
mgr inż. Tomasz Lamik

Załącznik Nr 2  
do Uchwały Nr XXVII/174/2017  
Rady Miasta Imielin  
z dnia 28.02.2017 roku  
— granica opracowania mpzp

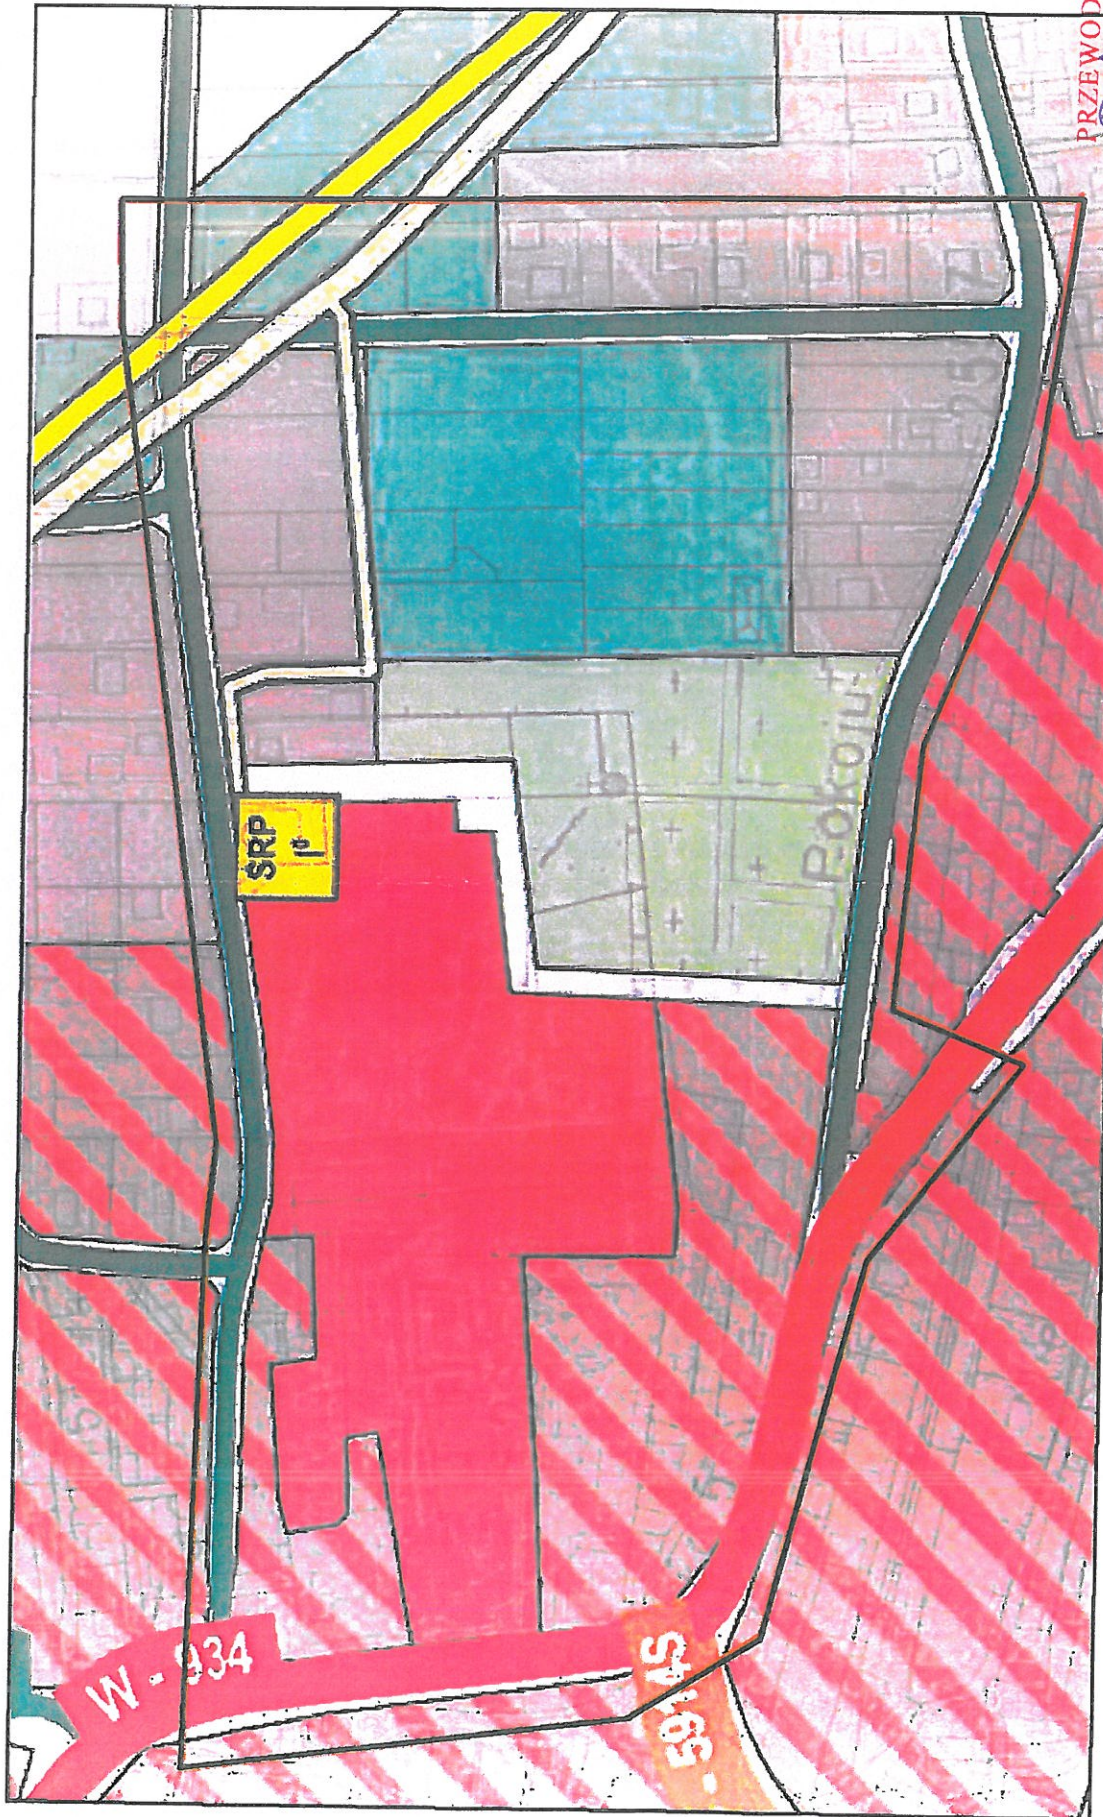

PRZEWODNICZĄCY  
Rady Miasta Imielin  
*[Signature]*  
mgr inż. Tomasz Lamik