

PROJEKT

Uchwała Nr
Rady Miasta Imielin
z dnia 2017 roku

w sprawie przystąpienia do sporządzenia miejscowego planu zagospodarowania przestrzennego miasta Imielin dla obszaru „WIOSKI POŁUDNIE”.

Na podstawie art. 18 ust. 2 pkt 5, w związku z art. 7 ust. 1 pkt 1 ustawy z dnia 8 marca 1990 r. o samorządzie gminnym (tekst jednolity Dz. U. z 2017r. poz. 1875), oraz art. 14 ustawy z dnia 27 marca 2003 r. o planowaniu i zagospodarowaniu przestrzennym (tekst jednolity Dz. U. z 2017r., poz 1073),

Rada Miasta Imielin
u c h w a ł a :

§1

Przystąpić do sporządzenia miejscowego planu zagospodarowania przestrzennego miasta Imielin, którego obszar i granice określa załącznik graficzny Nr 1, przedstawiający granice obszaru objętego projektem planu (mapa orientacyjna w skali 1:10000), stanowiący integralną część niniejszej uchwały.

§2

Ustala się, że zakres planu będzie obejmował elementy określone w art. 15 ustawy z dnia 27 marca 2003 r. o planowaniu zagospodarowaniu przestrzennym.

§3

Uchwała podlega ogłoszeniu w prasie miejscowej oraz przez obwieszczenie na tablicach ogłoszeń Urzędu Miasta.

§4

Wykonanie uchwały powierza się Burmistrzowi Miasta.


§5

Uchwała wchodzi w życie z dniem podjęcia.

Wnosi Burmistrz:

BURMISTRZ MIASTA
IMIELIN

mgr inż. Jan Chwiedacz

Radca Prawny

Damian Kordek




Skala 1 : 10000



mapa przygotowana przy użyciu
Internetowego Serwera Danych Przestrzennych

— granice obszaru objętego projektem miejscowego planu zagospodarowania przestrzennego "WIOSKI POŁUDNIE"
załącznik Nr _____ do Uchwały Rady Miasta Imielin z dnia _____

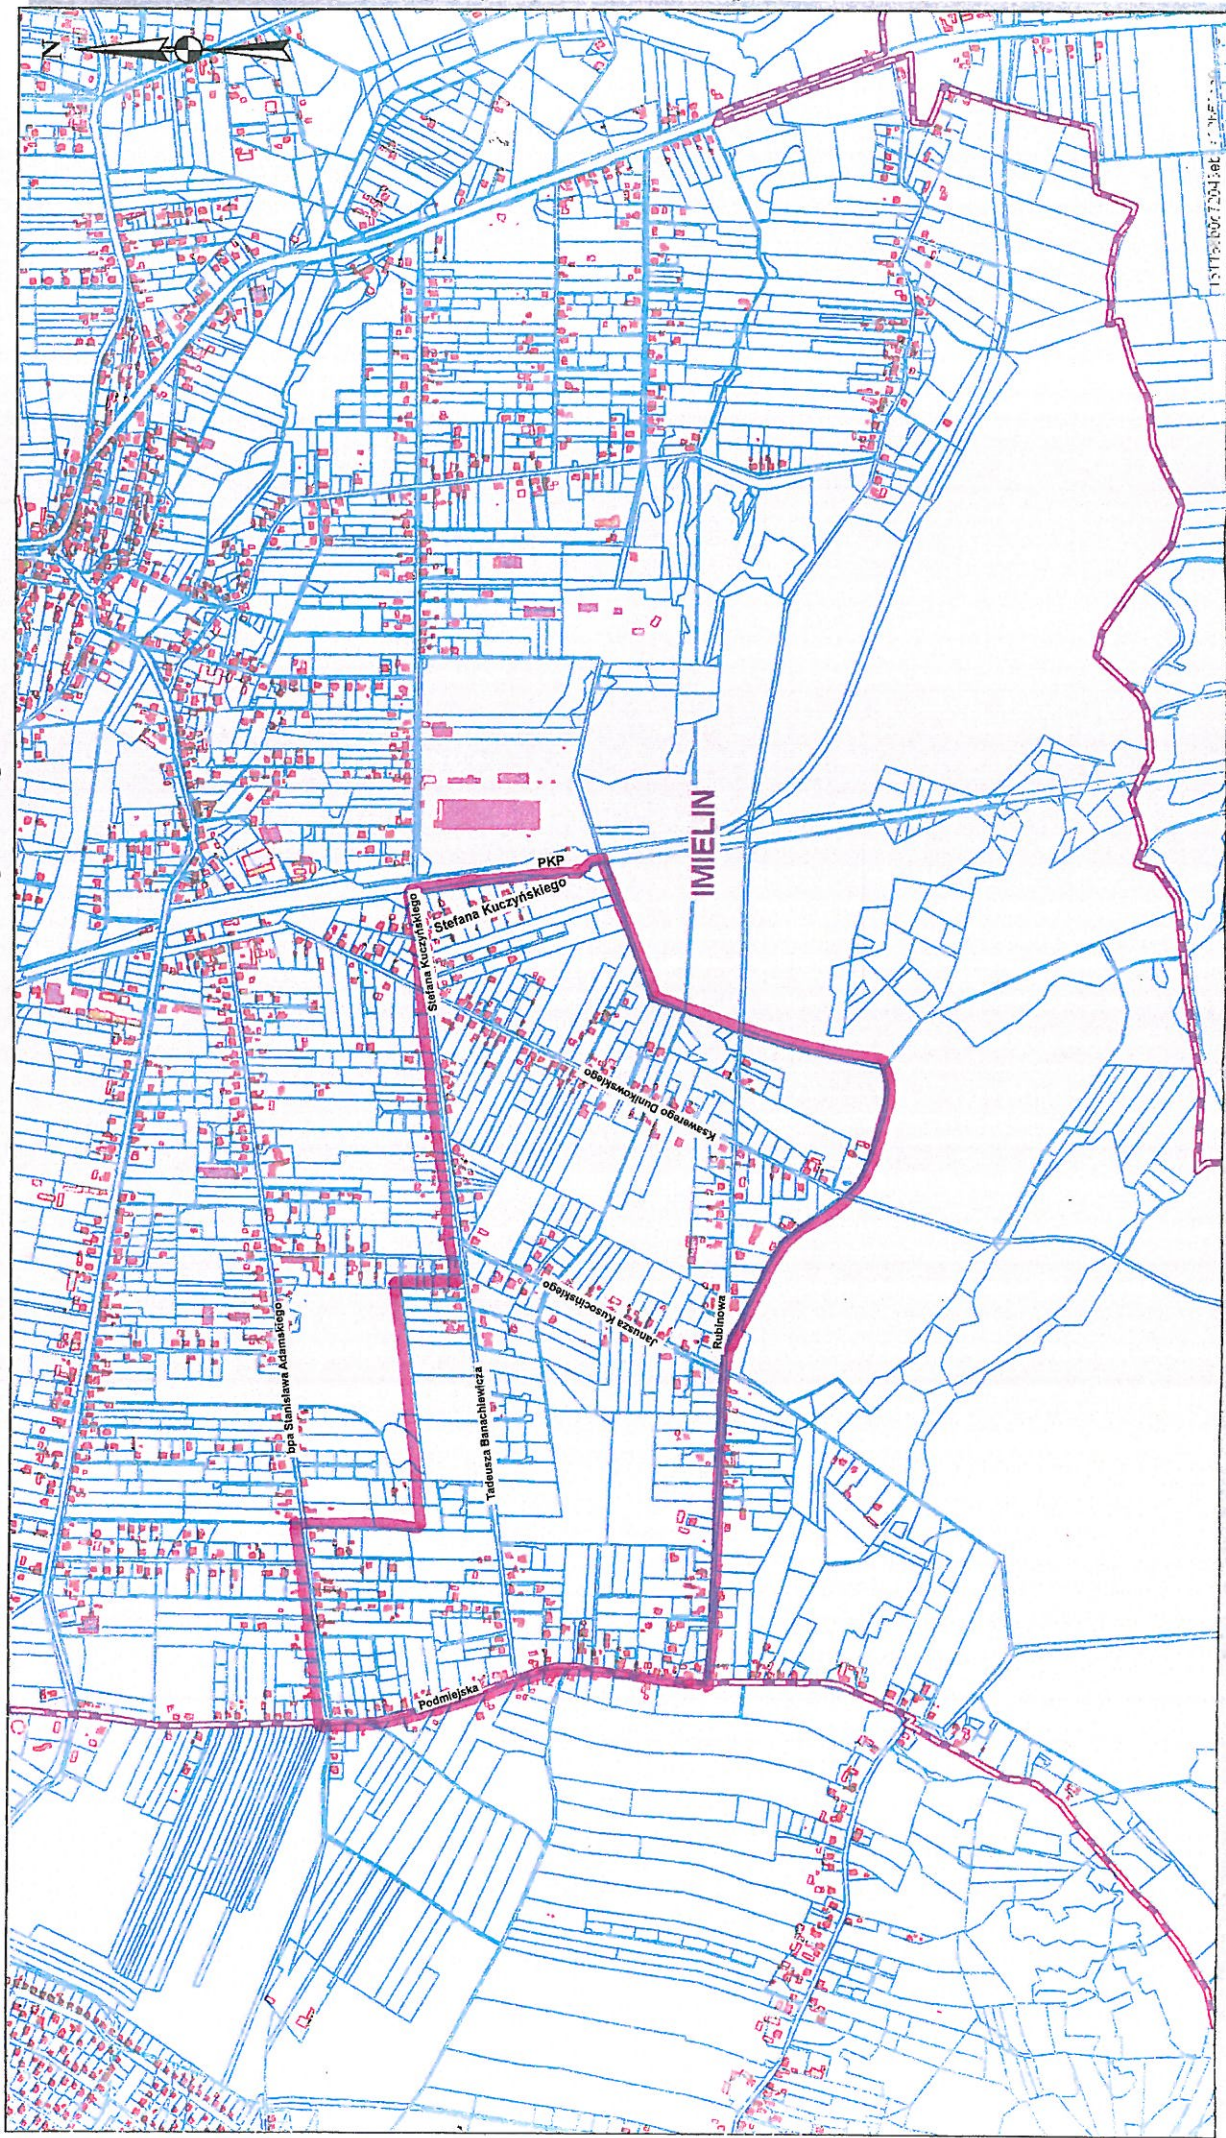

UZASADNIENIE

Przeprowadzona przez Burmistrza analiza wniosków, na podstawie art. 32, ust.2 ustawy wykazała konieczność przystąpienia do sporządzenia miejscowego planu zagospodarowania przestrzennego miasta Imielin dla obszaru „WIOSKI POŁUDNIE”.

Opracowanie przedmiotowego planu przestrzennego wynika z nowych potrzeb związanych z rozwojem miasta Imielin, w tym poprawy infrastruktury związanej z obsługą komunikacji samochodowej i pieszej oraz przyjętymi rozwiązaniami w nowym opracowaniu Studium uwarunkowań i kierunków zagospodarowania przestrzennego miasta Imielin, zatwierdzonym Uchwałą Rady Miasta Imielin Nr XXIII/154/2016 roku z dnia 26 października 2016r.

Przedkładany projekt uchwały wpisuje się w instytucje tzw.: władztwa planistycznego gminy i jest przejawem odpowiedzialności za ład przestrzenny całego miasta.

Przyjąć zatem należy, że niniejsza uchwała czyni zadość oczekiwaniom społecznym, a także obowiązującym przepisom prawnym.

KIEROWNIK
Referatu Gospodarki
Przestrzennej i Geodezji

(Signature)
mgr inż. arch. Magdalena Kryczek