


Obiekt i adres	BUDYNEK UŻYTECZNOŚCI PUBLICZNEJ Imielin ul. Imielińska 87				Umowa 303/2006
Temat	INWENTARYZACJA BUDOWLANA				
<b>RZUT PARTERU</b>					
	Imię i nazwisko	Nr uprawnień	Podpis	Skala	1 : 100
Projektował	mgr inż. S. Matlingiewicz	260/85	<i>[Signature]</i>	Nr rysunku	<b>3</b>
Opracował	mgr inż. M. Pipia	-	<i>Pipia</i>	Data	03.2007
mgr inż. Stanisław Matlingiewicz "PRACOWNIA PROJEKTOWA"					

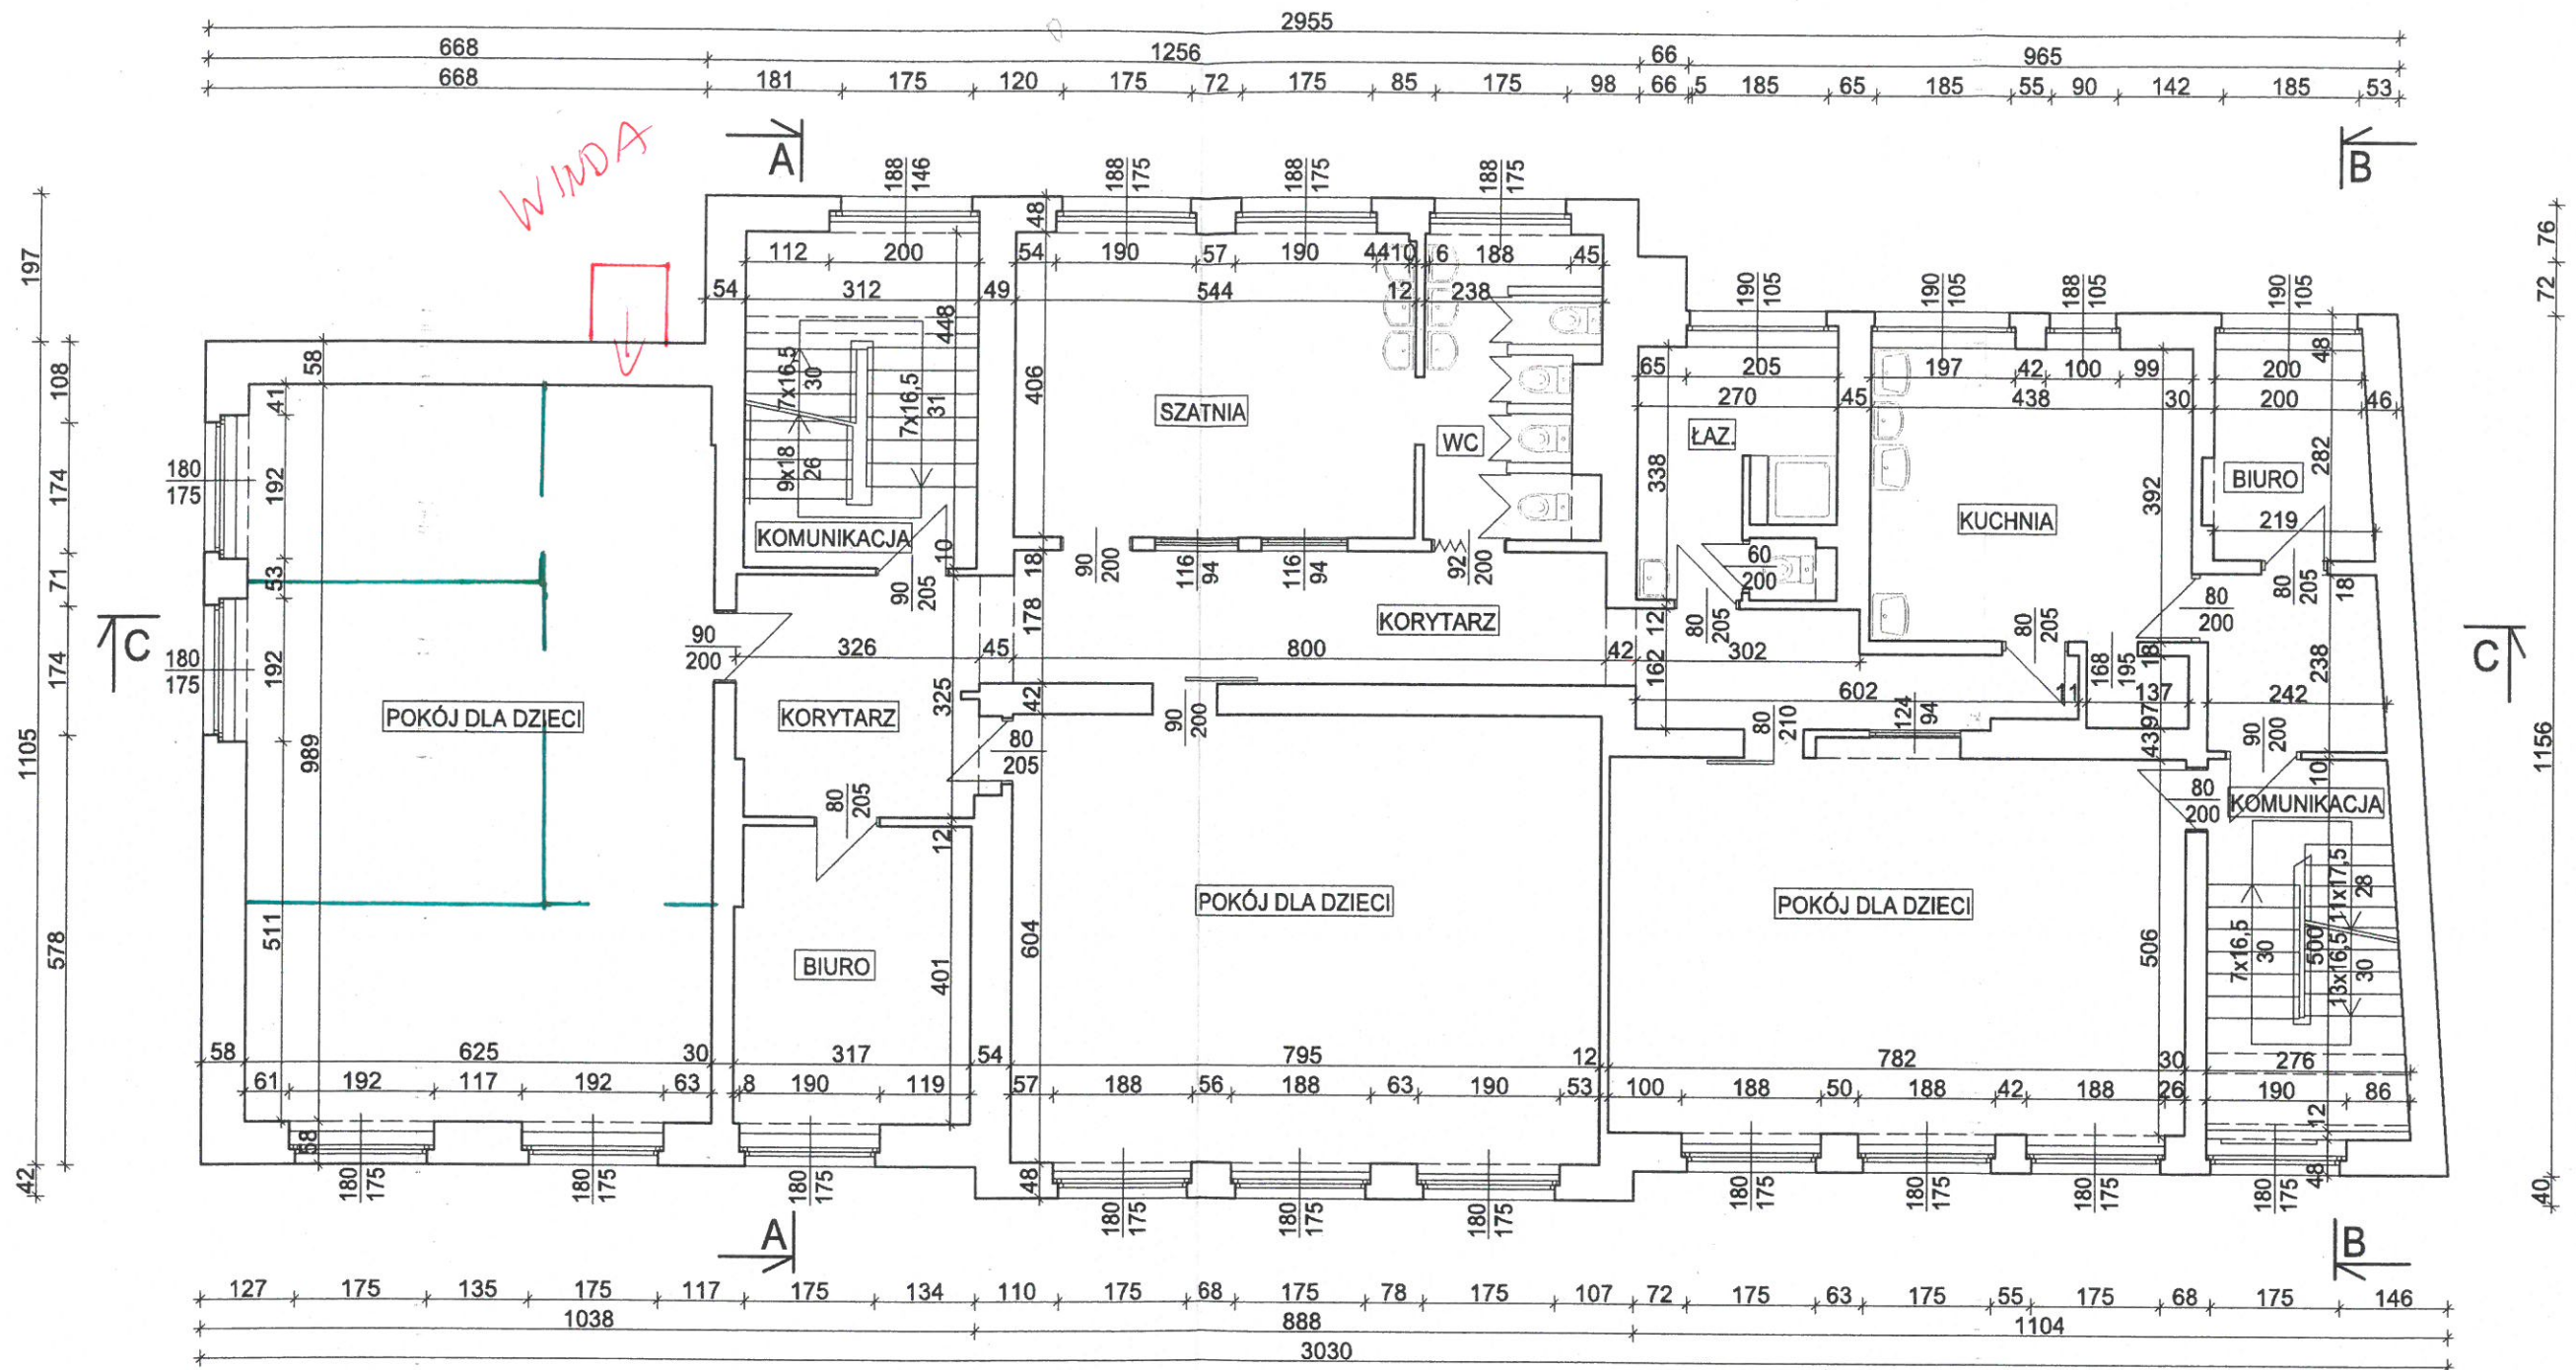

Obiekt i adres	BUDYNEK UŻYTECZNOŚCI PUBLICZNEJ Imielin ul. Imielińska 87			Umowa	303/2006
Temat	INWENTARYZACJA BUDOWLANA				
<b>RZUT I PIĘTRA</b>					
	Imię i nazwisko	Nr uprawnień	Podpis	Skala	1 : 100
Projektował	mgr inż. S. Matlingiewicz	260/85	<i>[Signature]</i>	Nr rysunku	<b>4</b>
Opracował	mgr inż. M. Pipia	-	<i>[Signature]</i>	Data	03.2007
mgr inż. Stanisław Matlingiewicz "PRACOWNIA PROJEKTOWA"					