



DZIENNIK URZĘDOWY WOJEWÓDZTWA ŚLĄSKIEGO

Katowice, dnia 7 maja 2021 r.

Poz. 3265

UCHWAŁA NR XXVIII/204/2021 RADY MIASTA IMIELIN

z dnia 28 kwietnia 2021 r.

w sprawie uchwalenia miejscowego planu zagospodarowania przestrzennego miasta Imielin dla obszaru „WIOSKI POŁUDNIE” – część B

Na podstawie art. 18 ust. 2 pkt 5 ustawy z dnia 8 marca 1990 r. o samorządzie gminnym (tekst jednolity: Dz. U. z 2020 r. poz. 713 z późn. zm.) oraz art. 20 ust. 1 ustawy z dnia 27 marca 2003 r. o planowaniu i zagospodarowaniu przestrzennym (tekst jednolity: Dz. U. z 2020 r., poz. 293 z późn. zm.), w nawiązaniu do uchwały Nr XXXVII/228/2017 Rady Miasta Imielin z dnia 29 listopada 2017 r. w sprawie przystąpienia do sporządzenia miejscowego planu zagospodarowania przestrzennego miasta Imielin dla obszaru „WIOSKI POŁUDNIE”, na wniosek Burmistrza Miasta Imielin

Rada Miasta Imielin

stwierdzając, że miejscowy plan zagospodarowania przestrzennego miasta Imielin dla obszaru „WIOSKI POŁUDNIE” – część B nie narusza ustaleń "Studium uwarunkowań i kierunków zagospodarowania przestrzennego Miasta Imielin", które zostało przyjęte uchwałą Nr XXIII/154/2016 Rady Miasta Imielin z dnia 26 października 2016 r.

uchwała:

miejscowy plan zagospodarowania przestrzennego miasta Imielin dla obszaru „WIOSKI POŁUDNIE”- część B, zwany dalej "planem"

Rozdział 1. PRZEPISY OGÓLNE

§ 1. 1. Plan dotyczy terenów, dla których zgodnie z Uchwałą Nr XXXVII/228/2017 Rady Miasta Imielin z dnia 29 listopada 2017 r. przystąpiono do sporządzenia miejscowego planu zagospodarowania przestrzennego miasta Imielin dla obszaru „WIOSKI POŁUDNIE”, zawierających się w granicach określonych na załączniku graficznym do tej uchwały.

2. Integralną część uchwały stanowi załącznik graficzny nr 1 – w skali 1:1000, zwany dalej "rysunkiem planu".

3. Załącznikami do uchwały są:

- 1) załącznik nr 1 – rysunek planu;
- 2) załącznik nr 2 – rozstrzygnięcie Rady Miasta Imielin o sposobie rozpatrzenia nieuwzględnionych uwag do projektu planu;

- 3) załącznik nr 3 – rozstrzygnięcie Rady Miasta Imielin o sposobie realizacji zapisanych w planie inwestycji z zakresu infrastruktury technicznej, które należą do zadań własnych gminy oraz zasadach ich finansowania;
- 4) załącznik nr 4 – dane przestrzenne.

4. Jeżeli w planie jest mowa o:

- 1) "**przeznaczeniu terenu**" – należy przez to rozumieć: funkcję lub funkcje zabudowy, a także sposób lub sposoby zagospodarowania działek z wykluczeniem uzupełniającego sposobu zagospodarowania oraz rodzaj lub rodzaje działalności dopuszczone na danym terenie;
- 2) "**terenie**" – należy przez to rozumieć: ograniczoną liniami rozgraniczającymi część obszaru planu oznaczoną symbolem, o ustalonym przeznaczeniu i zasadach zagospodarowania terenu;
- 3) "**uzupełniającym sposobie zagospodarowania**" – należy przez to rozumieć: sposoby zagospodarowania jakie mogą wyłącznie współwystępować z przeznaczeniami terenów na poszczególnych działkach, dopuszcza się ponadto realizację na działkach odrębnych: sieci i urządzeń infrastruktury technicznej oraz zieleni urządzonej, przy czym udział takich działek w odniesieniu do powierzchni poszczególnych terenów musi być mniejszy niż – 40%.

§ 2. 1. Zawarte na rysunku planu obowiązujące ustalenia:

- 1) granica obszaru objętego planem;
- 2) linia rozgraniczająca tereny o różnym przeznaczeniu lub różnych zasadach zagospodarowania;
- 3) **KDL** – teren dróg publicznych klasy lokalnej.

2. Zawarte na rysunku planu elementy o charakterze informacyjnym lub wynikające z przepisów odrębnych:

- 1) cały obszar mpzp - obszar górniczy "LĘDZINY I";
- 2) cały obszar mpzp - teren górniczy "LĘDZINY I";
- 3) cały obszar mpzp - złożę udokumentowane węgla kamiennego "ZIEMOWIT" WK-374;
- 4) cały obszar mpzp - złożę udokumentowane węgla kamiennego "LĘDZINY" WK-7101;
- 5) cały obszar mpzp - złożę udokumentowane metanu pokładów węgla "LĘDZINY" WK-14011;
- 6) granica obszaru aglomeracji Imielin;
- 7) Szlak Hołodunowski (rowerowy).

3. Zasady oznaczania terenu:

- 1) oznaczenie terenu dróg publicznych składa się z symbolu literowego określającego przeznaczenia terenu i klasę drogi;
- 2) terenowi przypisana jest odpowiadająca mu powierzchnia wyrażona w hektarach.

Rozdział 2. USTALENIA

§ 3. 1. Dla terenu oznaczonego na rysunku planu KDL ustala się przeznaczenie pod drogę publiczną klasy lokalnej.

2. Ustalenia dotyczące zasad ochrony i kształtowania ładu przestrzennego oraz parametrów i wskaźników kształtowania zabudowy oraz zagospodarowania terenu:

- 1) uzupełniający sposób zagospodarowania:
 - a) obiekty małej architektury;
 - b) sieci i urządzenia infrastruktury technicznej;
 - c) zieleni urządzonej;
- 2) maksymalna wysokość zabudowy:

- a) infrastruktury technicznej – 30 m;
- b) pozostałej – 15 m.

3. Ustalenia dotyczące zasad ochrony środowiska, przyrody i krajobrazu:

- 1) nakaz utrzymania standardów emisyjnych przez nowe obiekty budowlane, zgodnie z aktami wykonawczymi do ustawy z dnia 27 kwietnia 2001 r. Prawo ochrony środowiska (tekst jednolity: Dz. U. z 2020 r., poz. 1219 z późn. zm.);
- 2) dopuszcza się realizację innych niż elektrownie wiatrowe urządzeń wytwarzających energię z odnawialnych źródeł energii o mocy nie przekraczającej – 100 kW.

4. Ustalenia dotyczące zasad kształtowania krajobrazu są zgodne z rozdziałem 2 "Ustalenia" uchwały.

5. Na obszarze planu nie występują tereny wymagające ustaleń z zakresu ochrony dziedzictwa kulturowego i zabytków oraz dóbr kultury współczesnej.

6. Ustalenia z zakresu potrzeb kształtowania przestrzeni publicznych:

- 1) teren **KDL** wyznacza się jako przestrzeń publiczną;
- 2) ustalenia w tym zakresie są zgodne z rozdziałem 2 "Ustalenia" uchwały.

7. Ustalenia dotyczące granic i sposobów zagospodarowania terenów lub obiektów podlegających ochronie, ustalonych na podstawie odrębnych przepisów:

- 1) cały obszar planu znajduje się w granicach obszaru górniczego "LĘDZINY I";
- 2) cały obszar planu znajduje się w granicach terenu górniczego "LĘDZINY I";
- 3) cały obszar planu znajduje się w granicach udokumentowanego złoża węgla kamiennego "ZIEMOWIT" WK-374;
- 4) cały obszar planu znajduje się w granicach udokumentowanego złoża węgla kamiennego "LĘDZINY" WK-7101;
- 5) cały obszar planu znajduje się w granicach udokumentowanego złoża metanu pokładów węgla "LĘDZINY" WK-14011;
- 6) na obszarze planu nie występują tereny szczególnego zagrożenia powodzią, o których mowa w ustawie z dnia 20 lipca 2017 r. Prawo wodne (tekst jednolity: Dz. U. z 2021 r., poz. 624);
- 7) na obszarze planu nie występują tereny zagrożone osuwaniem się mas ziemnych, o których mowa w ustawie z dnia 27 kwietnia 2001 r. Prawo ochrony środowiska (tekst jednolity: Dz. U. z 2020 r. poz. 1219 z późn. zm.);
- 8) na obszarze planu nie zostały wyznaczone krajobrazy priorytetowe określone w audycie krajobrazowym oraz w planach zagospodarowania przestrzennego województwa, w związku z czym brak jest podstaw do wprowadzenia ustaleń w tym zakresie.

8. Ustalenia dotyczące szczegółowych zasad i warunków scalania i podziału nieruchomości:

- 1) na obszarze planu nie ustala się granic obszarów wymagających scalenia i podziału nieruchomości, o których mowa w ustawie z dnia 21 sierpnia 1997 r. o gospodarce nieruchomościami (tekst jednolity: Dz. U. z 2020 r., poz. 1990 z późn. zm.);
- 2) minimalna powierzchnia działek uzyskanych w wyniku scalania i podziału nieruchomości – 10 m²;
- 3) minimalna szerokość frontów działek uzyskanych w wyniku scalania i podziału nieruchomości – 2 m;
- 4) kąt położenia granicy działek uzyskanych w wyniku scalania i podziału nieruchomości w stosunku do pasa drogowego:
 - a) w zakresie – 70° ÷ 110°;
 - b) w wypadku braku możliwości zachowania parametru, o którym mowa w lit. a, dopuszcza się podziały równoległe do istniejących granic działek.

9. Nie ustala się szczególnych warunków zagospodarowania terenów oraz ograniczeń w ich użytkowaniu, w tym zakazu zabudowy.

10. Ustalenia dotyczące zasad modernizacji, rozbudowy i budowy systemów komunikacji i infrastruktury technicznej:

- 1) w zakresie zapewnienia miejsc postojowych dla pojazdów zaopatrzonych w kartę parkingową ustala się na terenie dróg publicznych w ilości zgodnej z ustawą z dnia 21 marca 1985 r. o drogach publicznych (tekst jednolity: Dz. U. z 2020 r., poz. 470 z późn. zm.);
- 2) dla terenu **KDL** stanowiącego część szerokości drogi w liniach rozgraniczających, szerokość w granicach planu – do 3,5 m;
- 3) w zakresie zaopatrzenia w wodę ustala się:
 - a) zaopatrzenie w wodę z sieci wodociągowej;
 - b) dopuszczenie lokalizowania indywidualnych ujęć wody;
- 4) w zakresie odprowadzania wód opadowych i roztopowych ustala się:
 - a) podłączenie działek do sieci kanalizacji deszczowej wybudowanej do ich obsługi;
 - b) retencjonowanie wód opadowych i roztopowych na działce, do której inwestor posiada prawo do dysponowania nieruchomością na cele budowlane, z możliwością ich wtórnego wykorzystania;
 - c) zagospodarowania wód opadowych i roztopowych na działce, do której inwestor posiada prawo do dysponowania nieruchomością na cele budowlane, poprzez: odprowadzanie ich w stanie niezanieczyszczonym do gruntu;
- 5) w zakresie zaopatrzenia w energię elektryczną ustala się zasilanie w energię elektryczną średniego i niskiego napięcia kablami ziemnymi;
- 6) utrzymanie czystości i porządku w gminie zgodnie z ustawą z dnia 13 września 1996 r. o utrzymaniu czystości i porządku w gminach (tekst jednolity: Dz. U. z 2020 r., poz. 1439 z późn. zm.).

11. Nie ustala się sposobów i terminów tymczasowego zagospodarowania, urządzania i użytkowania terenów.

12. Ustala się stawkę procentową stanowiącą podstawę do określania opłaty związanej ze wzrostem wartości nieruchomości w wysokości – 10%.

Rozdział 3. PRZEPISY KOŃCOWE

§ 4. Wykonanie uchwały powierza się Burmistrzowi Miasta Imielin.


§ 5. Uchwała wchodzi w życie po upływie 14 dni od dnia jej ogłoszenia w Dzienniku Urzędowym Województwa Śląskiego.

Przewodniczący Rady Miasta Imielin

Tadeusz Hericht

Załącznik Nr 1 do uchwały Nr XXVIII/204/2021
 Rady Miasta Imielin
 z dnia 28 kwietnia 2021 r.

Rysunek planu

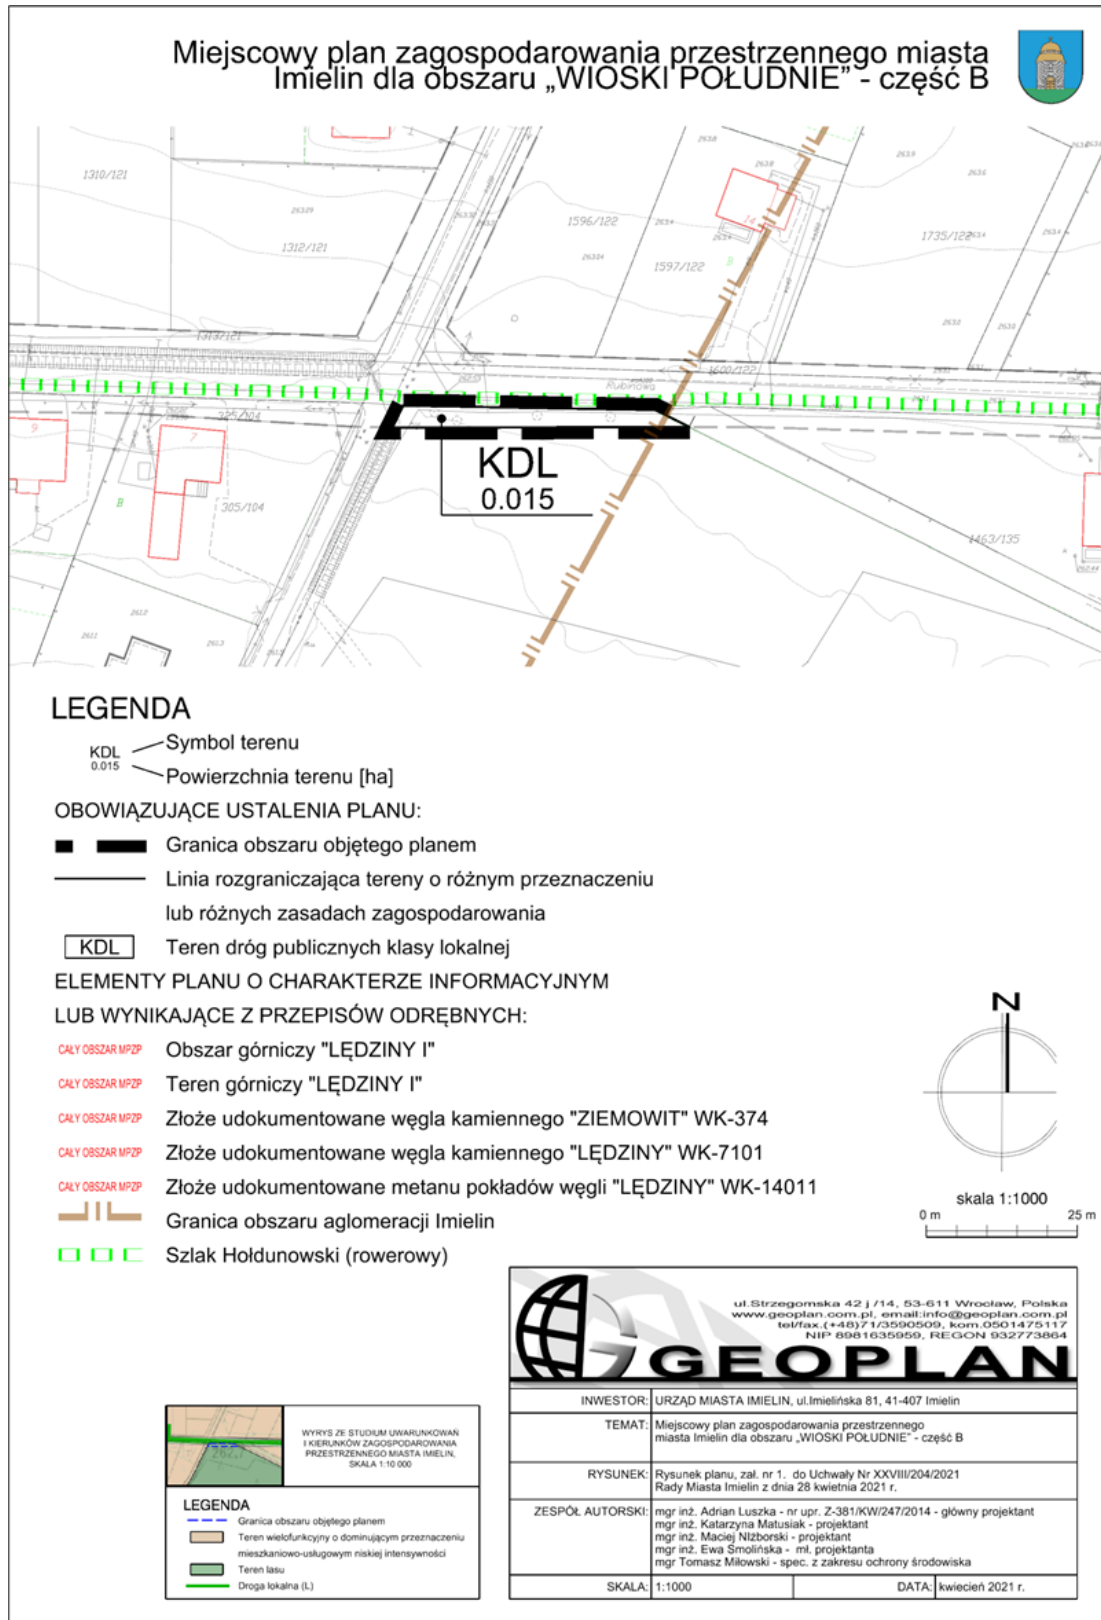

Załącznik Nr 2 do uchwały Nr XXVIII/204/2021
Rady Miasta Imielin
z dnia 28 kwietnia 2021 r.

**Rozstrzygnięcie Rady Miasta Imielin
o sposobie rozpatrzenia nieuwzględnionych uwag do projektu miejscowego planu zagospodarowania
przestrzennego miasta Imielin dla obszaru „WIOSKI POŁUDNIE” – część B**

Do projektu miejscowego planu zagospodarowania przestrzennego miasta Imielin dla obszaru „WIOSKI POŁUDNIE” – część B nie wpłynęły uwagi, wobec czego Rada Miasta Imielin nie dokonuje rozstrzygnięcia na podstawie art. 20 ust. 1 ustawy z dnia 27 marca 2003 r. o planowaniu i zagospodarowaniu przestrzennym (tekst jednolity: Dz. U. z 2020 r., poz. 293 z późn. zm.).

Załącznik Nr 3 do uchwały Nr XXVIII/204/2021
Rady Miasta Imielin
z dnia 28 kwietnia 2021 r.

**Rozstrzygnięcie Rady Miasta Imielin
o sposobie realizacji i zasadach finansowania zapisanych w miejscowym planie zagospodarowania
przestrzennego miasta Imielin dla obszaru „WIOSKI POŁUDNIE” – część B inwestycji z zakresu
infrastruktury technicznej, należących do zadań własnych gminy oraz o zasadach ich finansowania**

§ 1. Zgodnie z art. 20 ust. 1 ustawy z dnia 27 marca 2003 r. o planowaniu i zagospodarowaniu przestrzennym (tekst jednolity: Dz. U. z 2020 r., poz. 293 z późn. zm.) Rada Miasta Imielin ustala, że zapisane w planie inwestycje z zakresu infrastruktury technicznej, które należą do zadań własnych gminy, będą realizowane przez miasto i finansowane stosownie do ustawy z dnia 27 sierpnia 2009 r. o finansach publicznych (tekst jednolity: Dz. U. z 2021 r. poz. 305) z:

- 1) dochodów własnych budżetu miasta,
- 2) środków pochodzących z Unii Europejskiej,
- 3) innych źródeł.

§ 2. Wykonanie finansowania inwestycji powierza się Burmistrzowi Miasta Imielin.

Załącznik Nr 4 do uchwały Nr XXVIII/204/2021

Rady Miasta Imielin

z dnia 28 kwietnia 2021 r.

Zalacznik4.xml

Dane przestrzenne na podstawie wtyczki do QGIS APP wersja 1.1.3

Rada Miasta Imielin na podstawie art.67a ust. 3 i 5, ustawy z dnia 27 marca 2003 r. o planowaniu i zagospodarowaniu przestrzennym (tekst jednolity: Dz.U. z 2020 r., poz. 293 z późn. zm.) przygotowała dane przestrzenne dla planu, które stanowią załącznik w postaci cyfrowej do uchwały