



PRZEKRÓJ I-I
 wymiary w [cm]
 skala 1:50

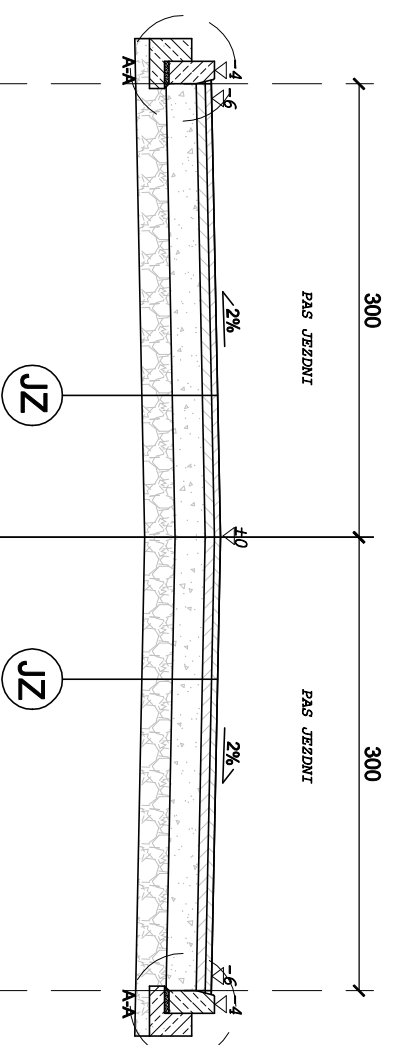

SZCZEGÓŁ "A-A"
 wymiary w [cm]
 skala 1:25

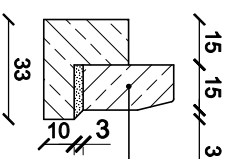

krawężnik bet. typ "A" wibroprasowany o wym. 15x30x100cm ułożony na podstypce cem. - piaskowej 1:4 o grubości 3cm oparty na ławie bet. z oporem - beton C12/15 0,06 m³/mb

5cm	w-wa ścieralna z betonu asfaltowego 0/11
7cm	w-wa podbudowy zasadniczej z betonu asfaltowego 0/16
20cm	w-wa podbudowy pomocniczej z kruszywa łamanego stabilizowanego mechanicznie o uziarnieniu 0/31,5
25cm	ulepszone podłoże cementem - recykling materiału
57cm	ŁĄCZNIK



BIURO INŻYNIERSKIE MK Spółka Jawna
 tel.(033) 876 28 72 M. Krawczyk, K. Strzeżyk
 500 107 084 ul. Unii Europejskiej 10/88.1
 504 078 174 e - mail: biuromk@onet.pl 32-602 OŚWIĘCIM

Investor:
 Urząd Miasta Imielin
 ul. Imielińska 81
 41-407 Imielin

adres inwestycji:
 Imielin, ul. Hallera

faza projektu:
 PROJEKT ARCHITEKTONICZNO-BUDOWLANY

temat projektu:
 "Budowa ulicy bocznej od Hallera
 w Imielinie".

tytuł rysunku: PRZEKRÓJ TYPOWY I-I

branża: DROGOWA WRAZ Z ODWODNIENIEM

projektował:
 inż. Krzysztof Strzeżyk
 nr upr. SJK/1553/PWOD/07

sprawił:
 inż. Janusz Baran
 nr upr. 345/2002

opracował:
 Robert Urbanczyk

data: VI.2013r. skala: 1:50, 1:25 nr rysunku: 3