

Opis przedmiotu zamówienia

Przedmiotem niniejszego zamówienia jest opracowanie projektu odwodnienia odcinków dróg gminnych przy ul. Wyzwolenia, Drzymały, Bluszczowej, zaprojektowanie komory zbiorczej przy przepuście pod ul. Imielińską oraz przepustu ramowego pod ulicą Turystyczną w Imielinie (zakres opracowania dla poszczególnych obiektów został zaznaczony na mapach dołączonych do specyfikacji)


Opracowanie zawierać będzie:


- aktualizację mapy zasadniczej do celów projektowych
- uzgodnienia branżowe wraz z uzgodnieniami ZUDP
- projekt zagospodarowania terenu
- projekt branży drogowej wraz z sanitarną
- projekt przebudowy kolidującego uzbrojenia terenu
- specyfikacje techniczne dla poszczególnych branżowe przedmiary robót wraz z kosztorysami inwestorskimi w rozbiciu na poszczególne branże
- w zależności od klasyfikacji robót złożenie kompletnej dokumentacji celem uzyskania pozwolenia na budowę lub zgłoszenia robót budowlanych


Opracowanie projektowe stanowiące przedmiot zamówienia jednostka projektowa zobowiązana będzie dostarczyć Zamawiającemu w 4 egzemplarzach w wersji papierowej oraz z wersji elektronicznej.


INSPEKTOR

mgr Daniel Kucki

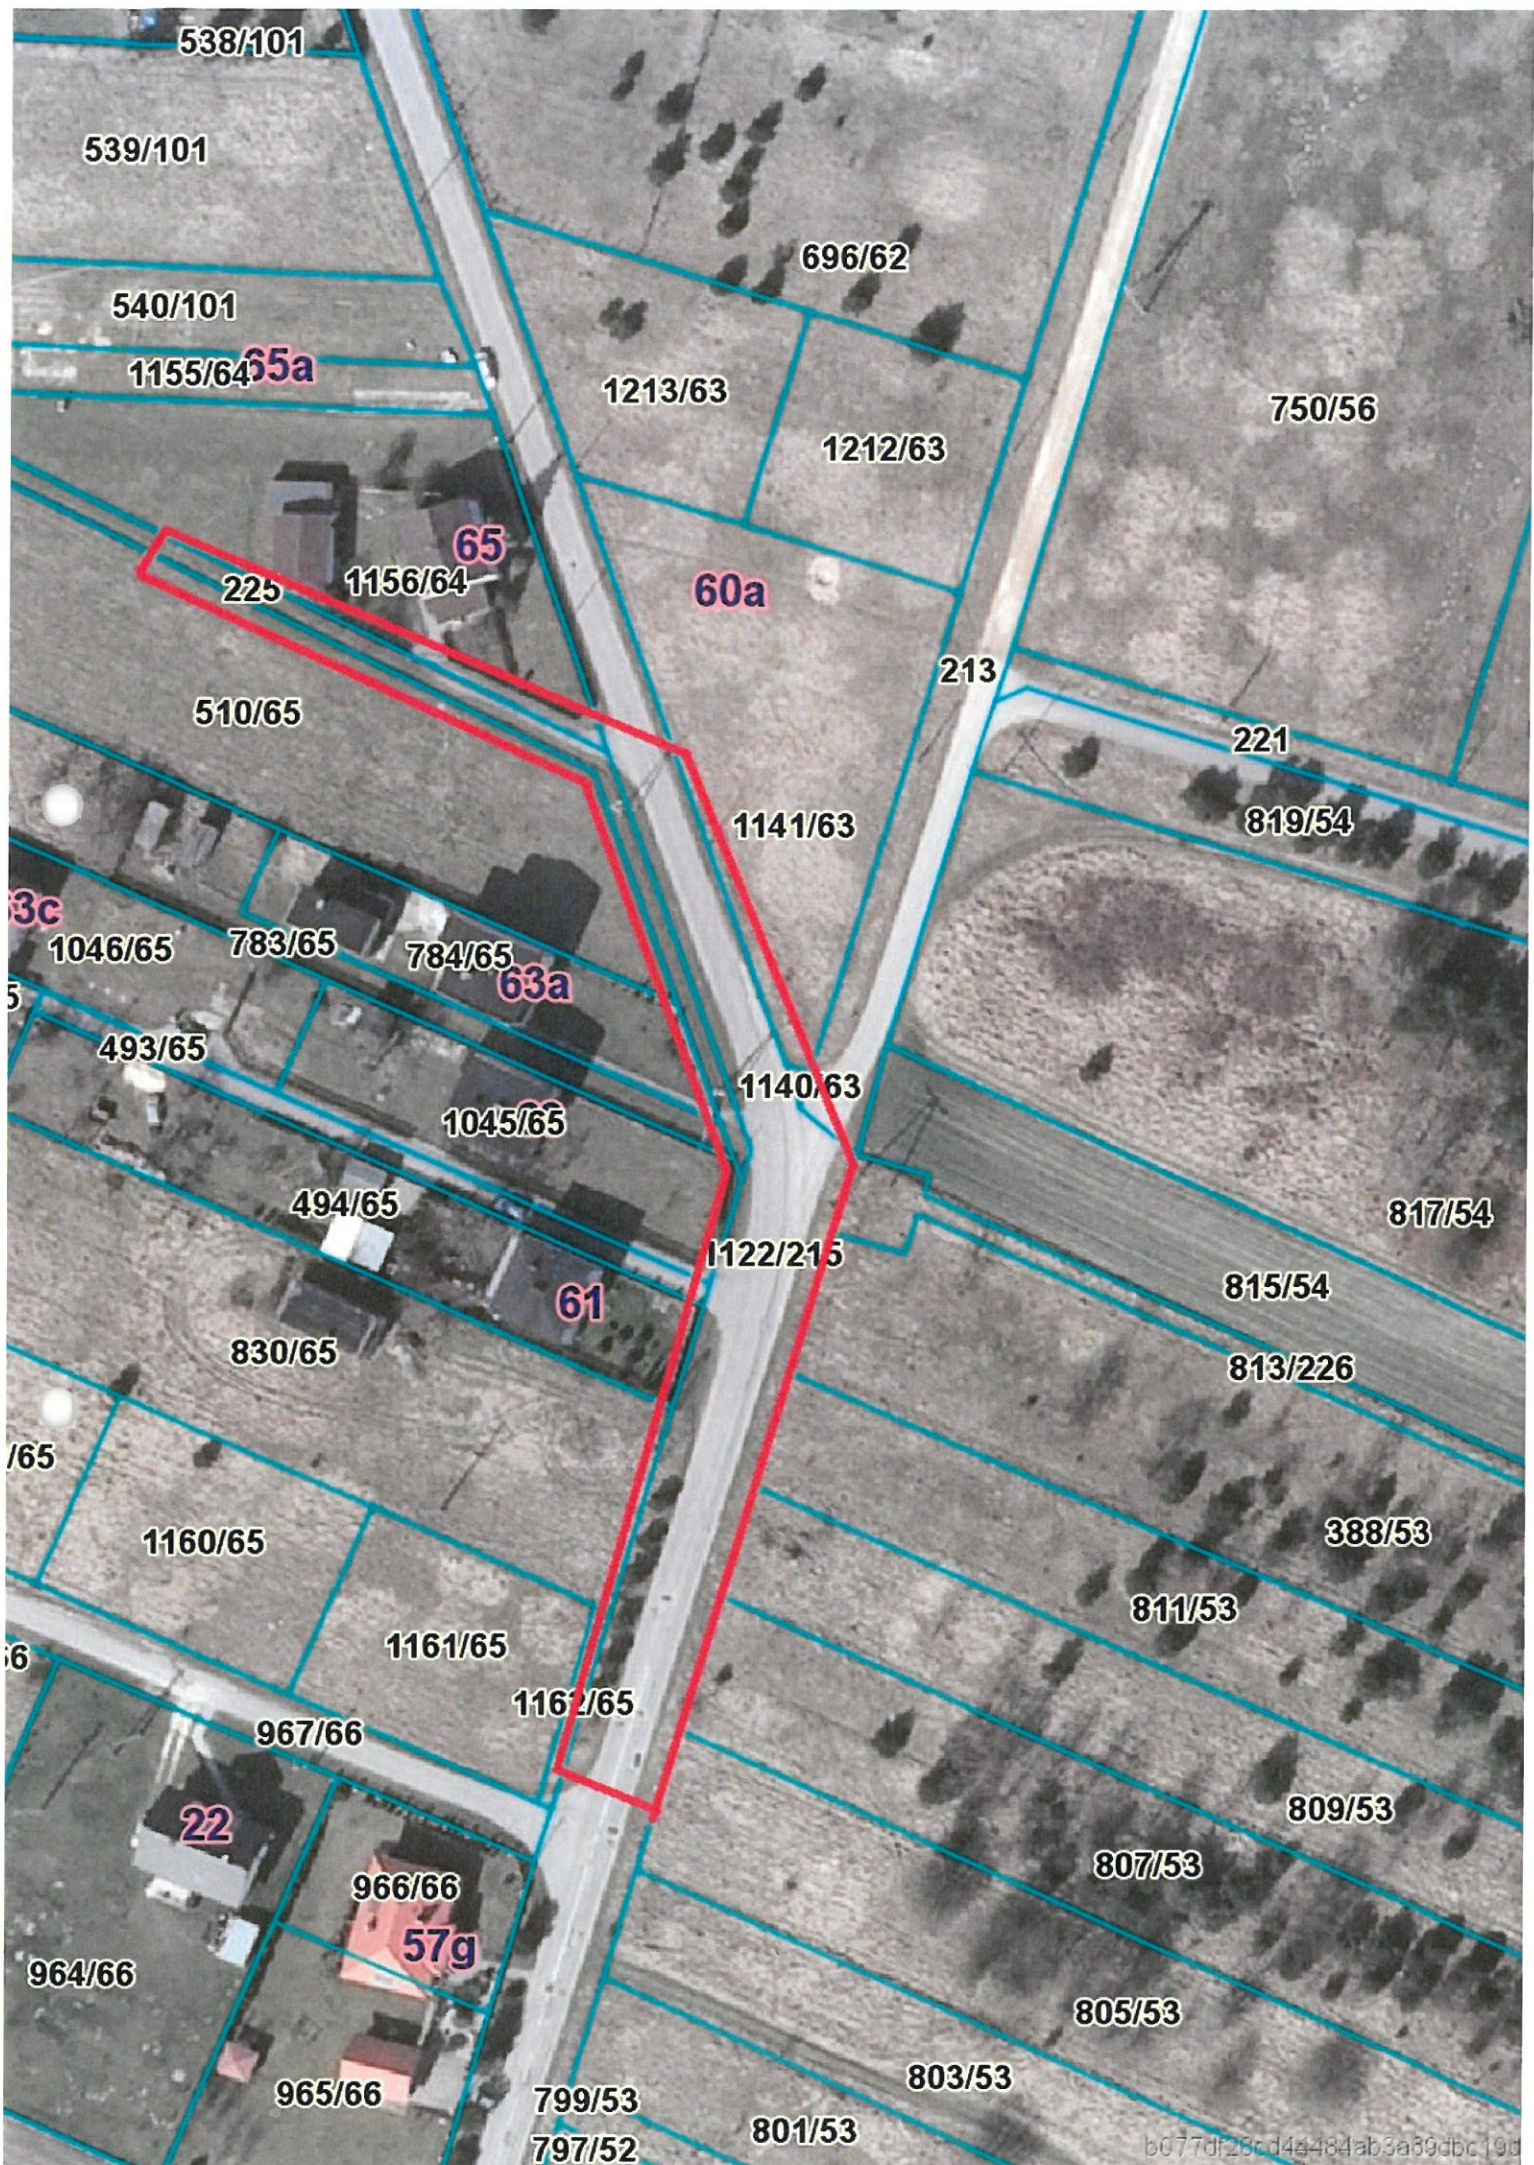

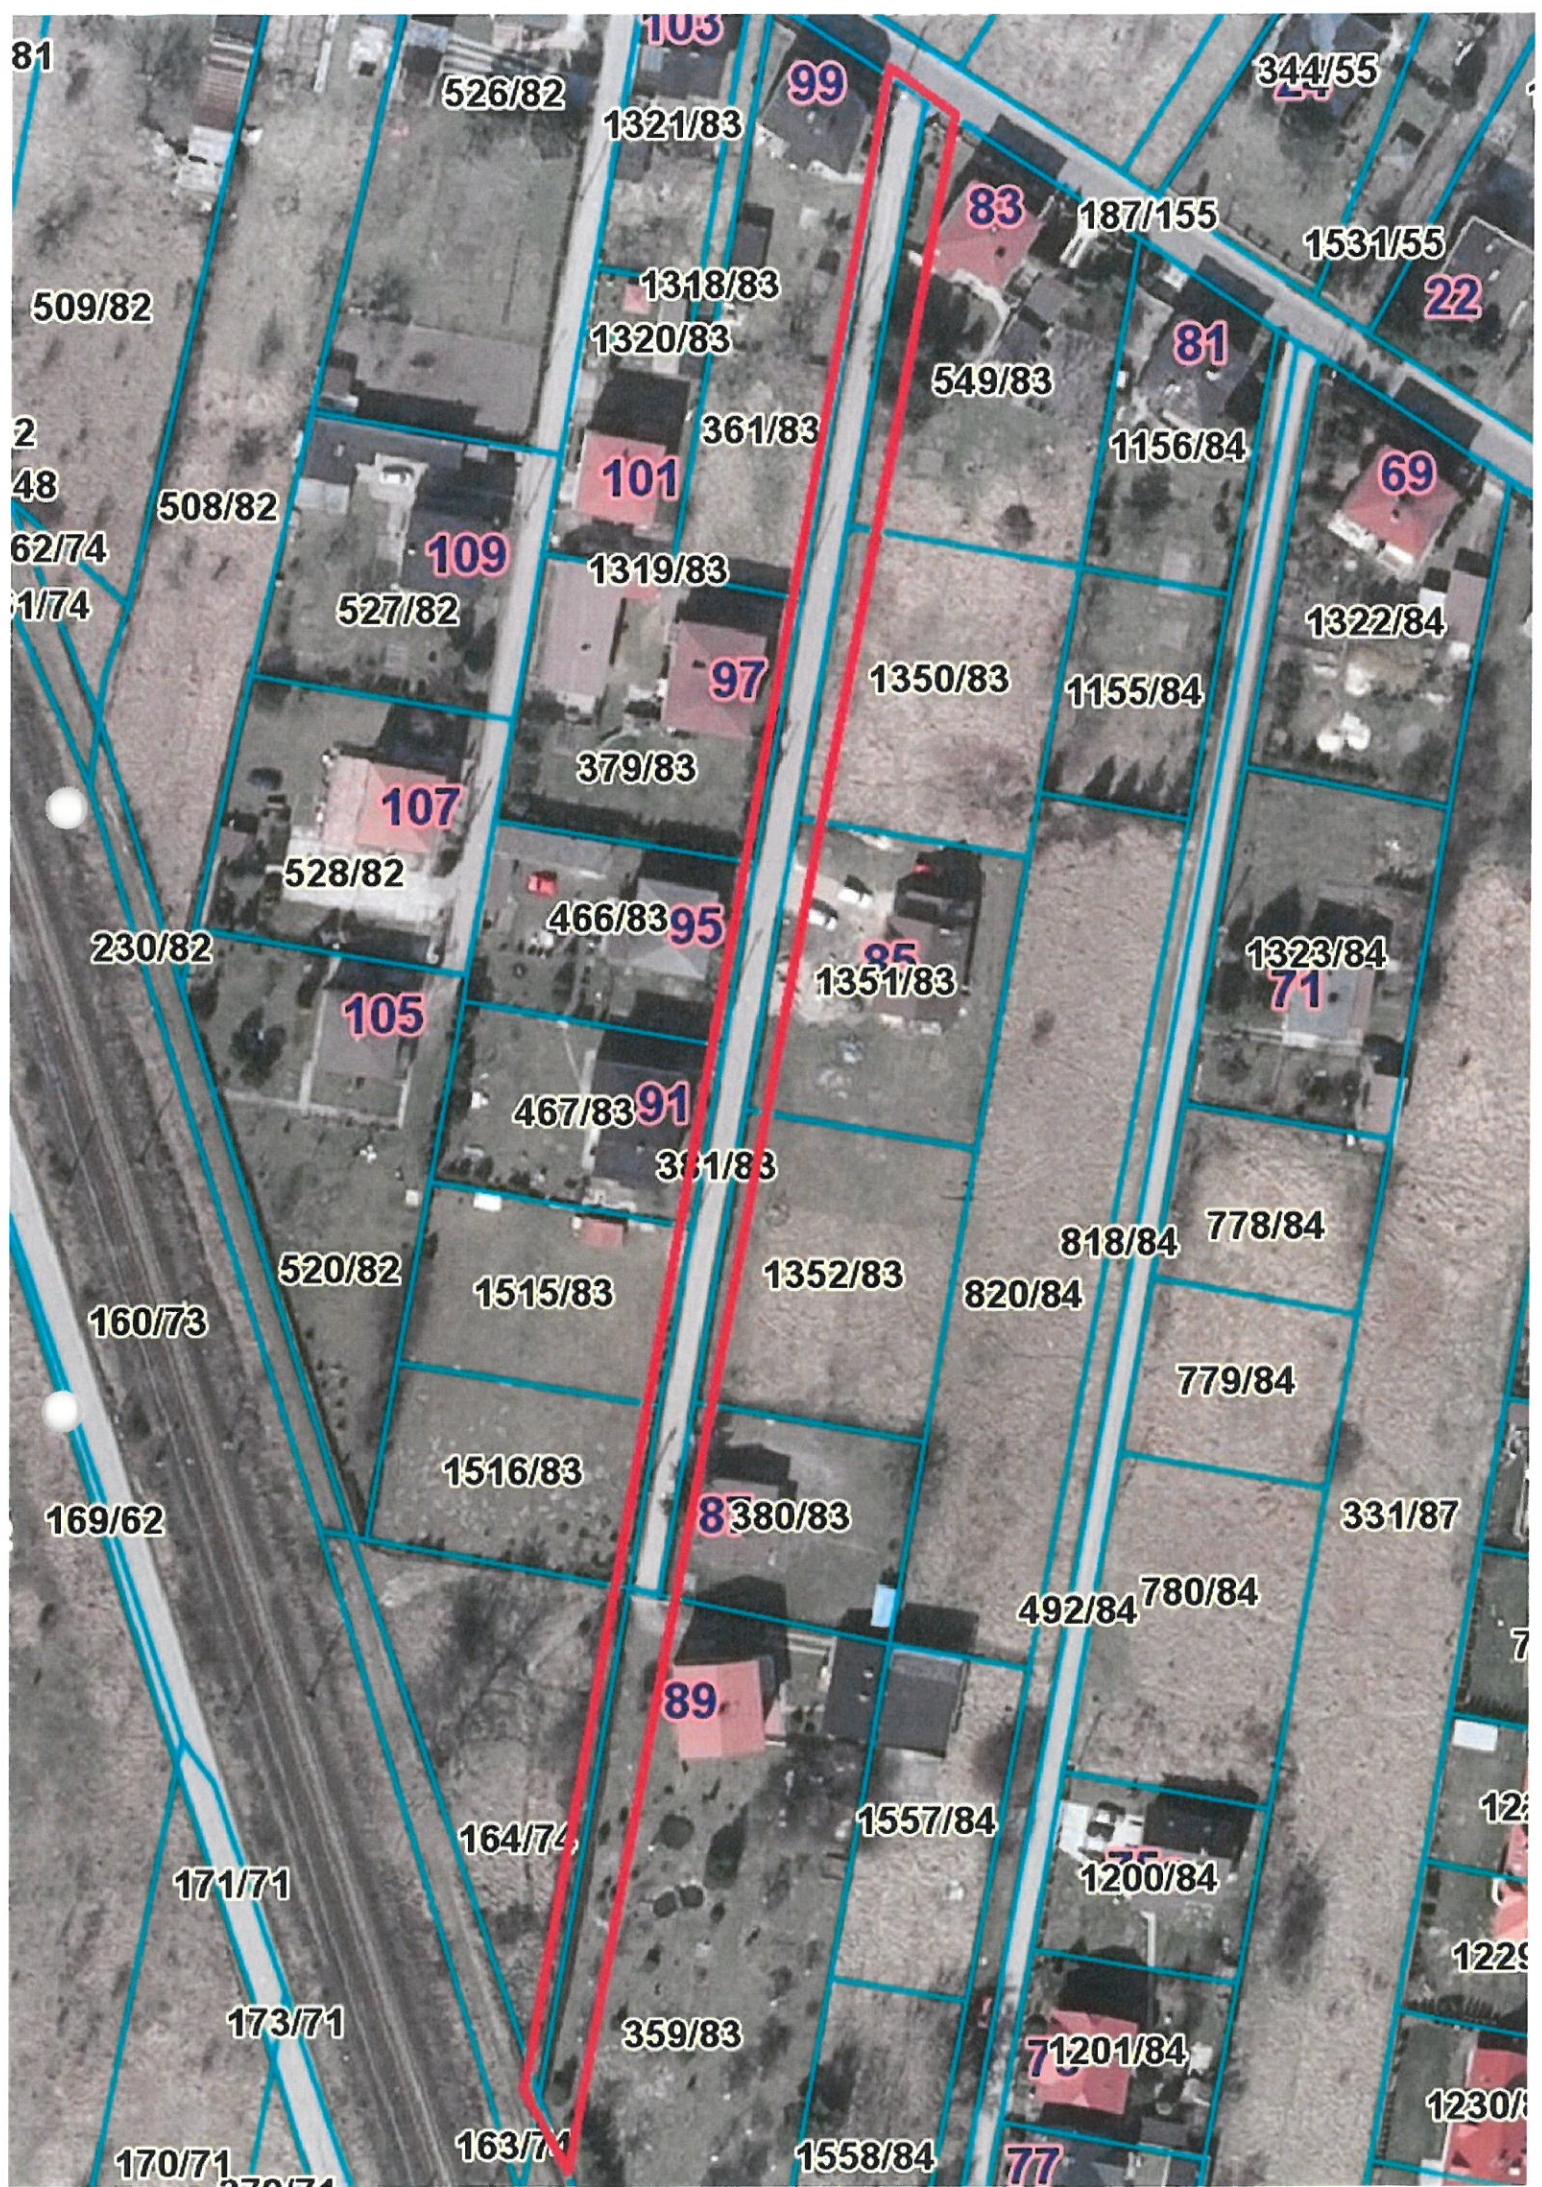

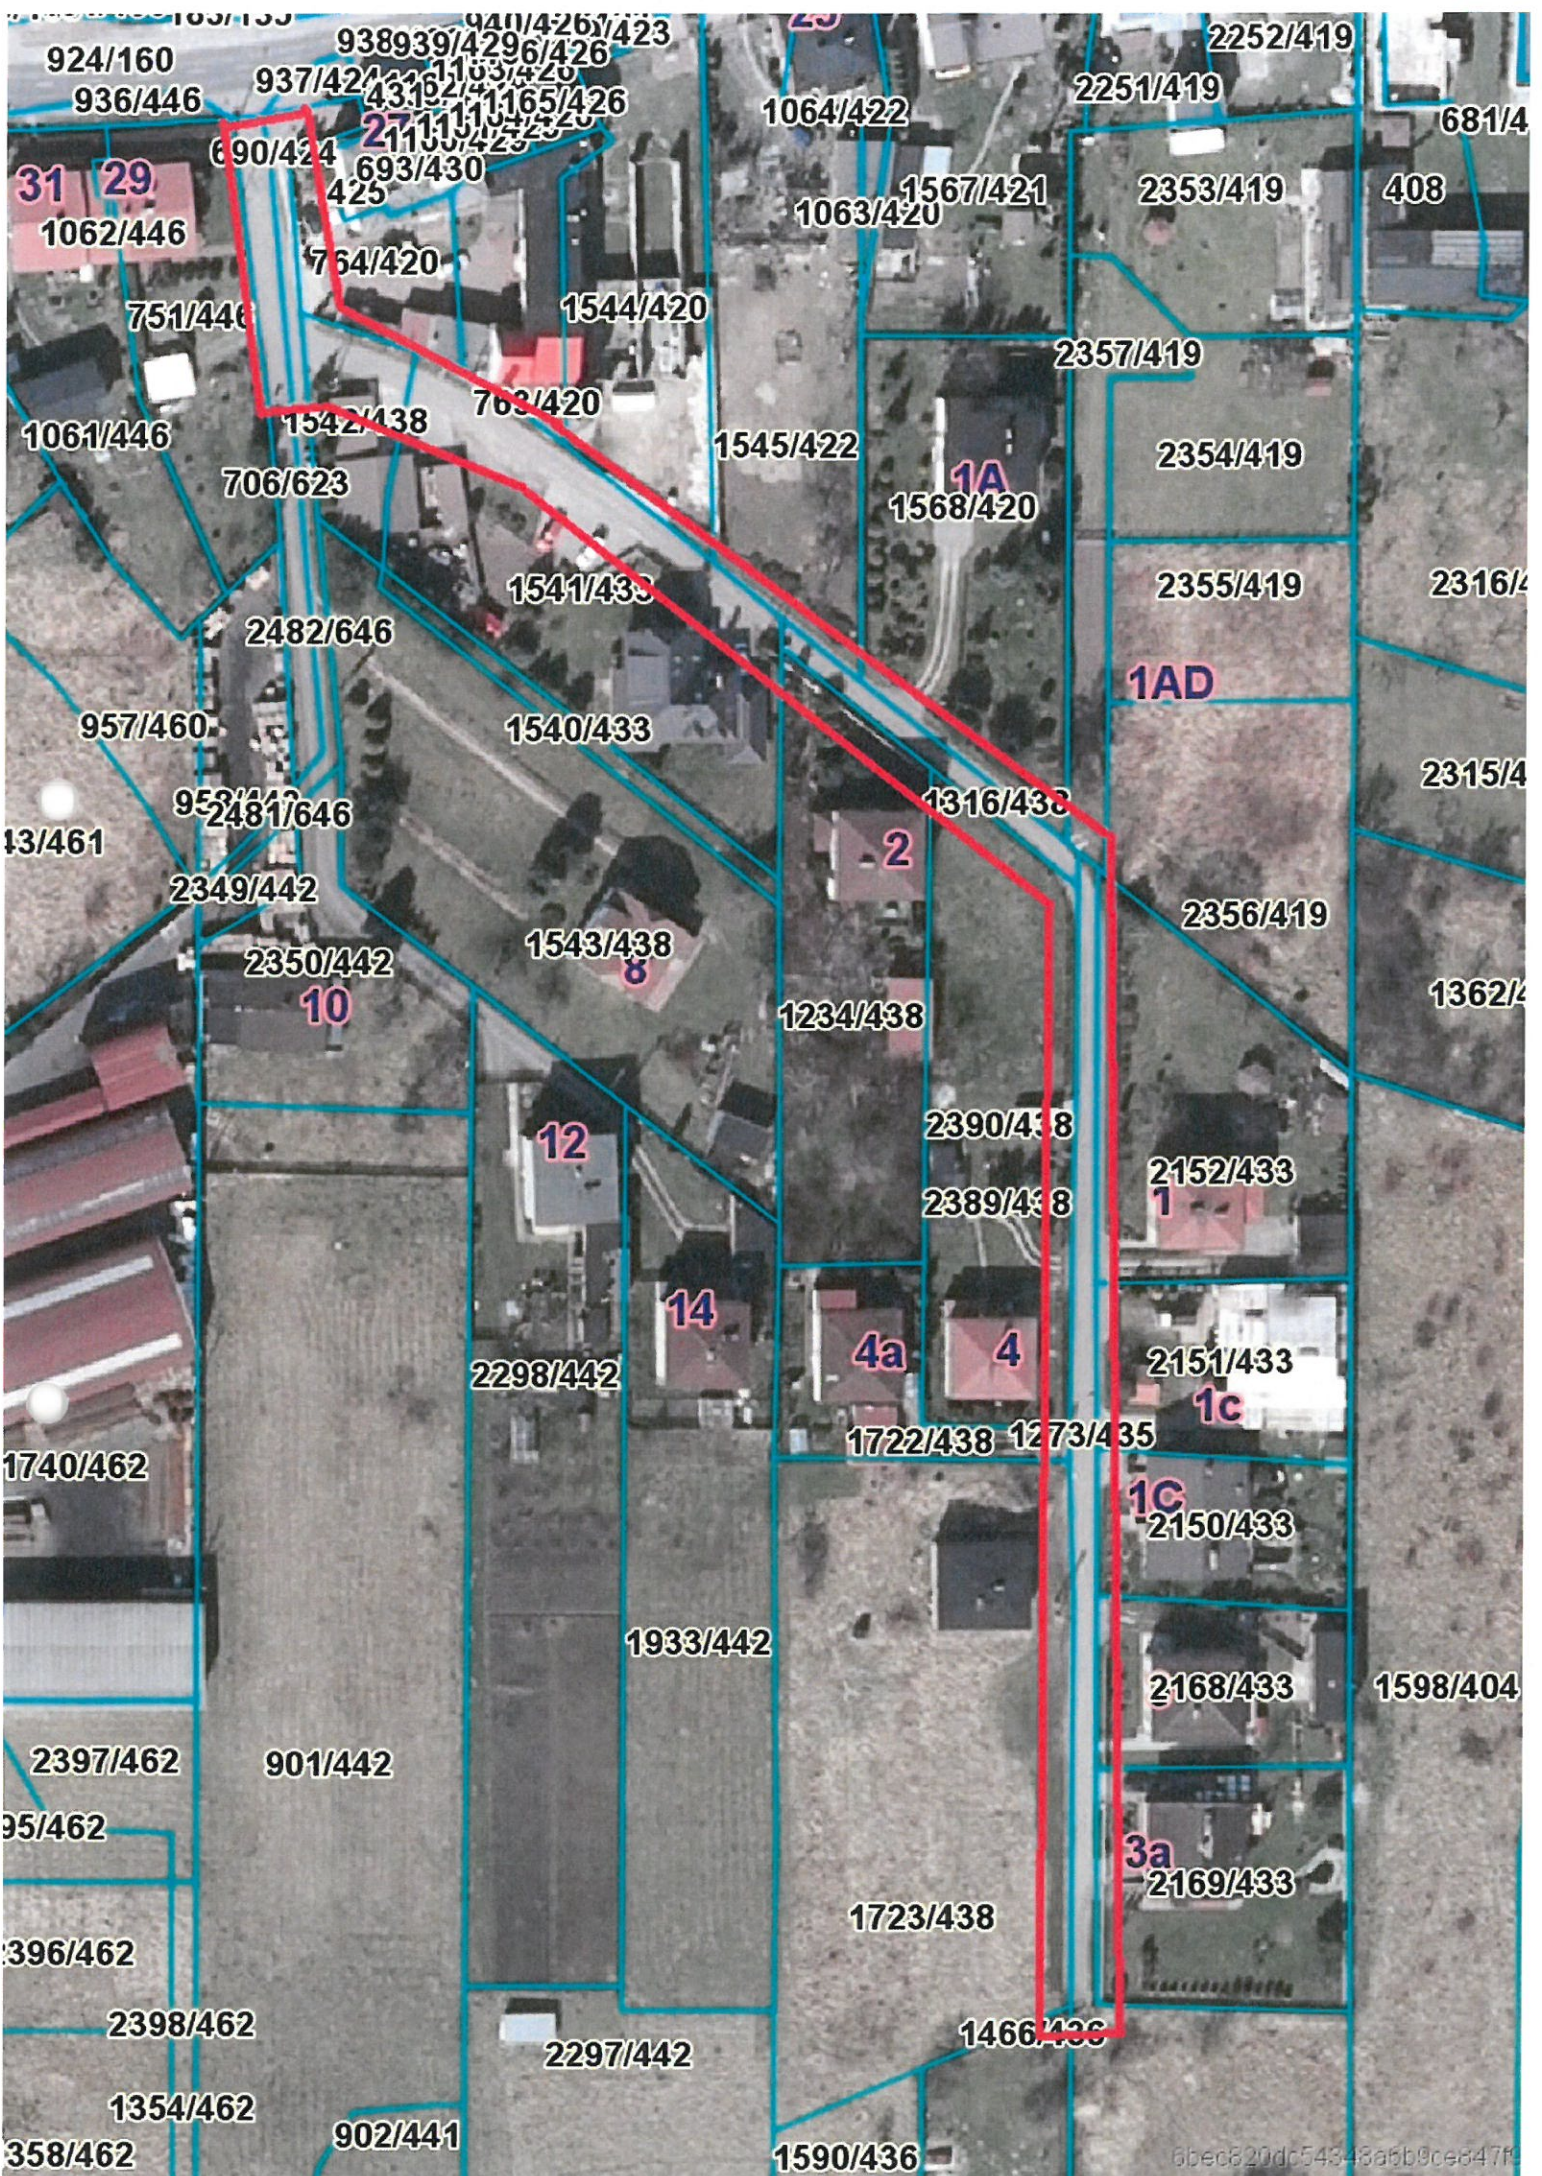

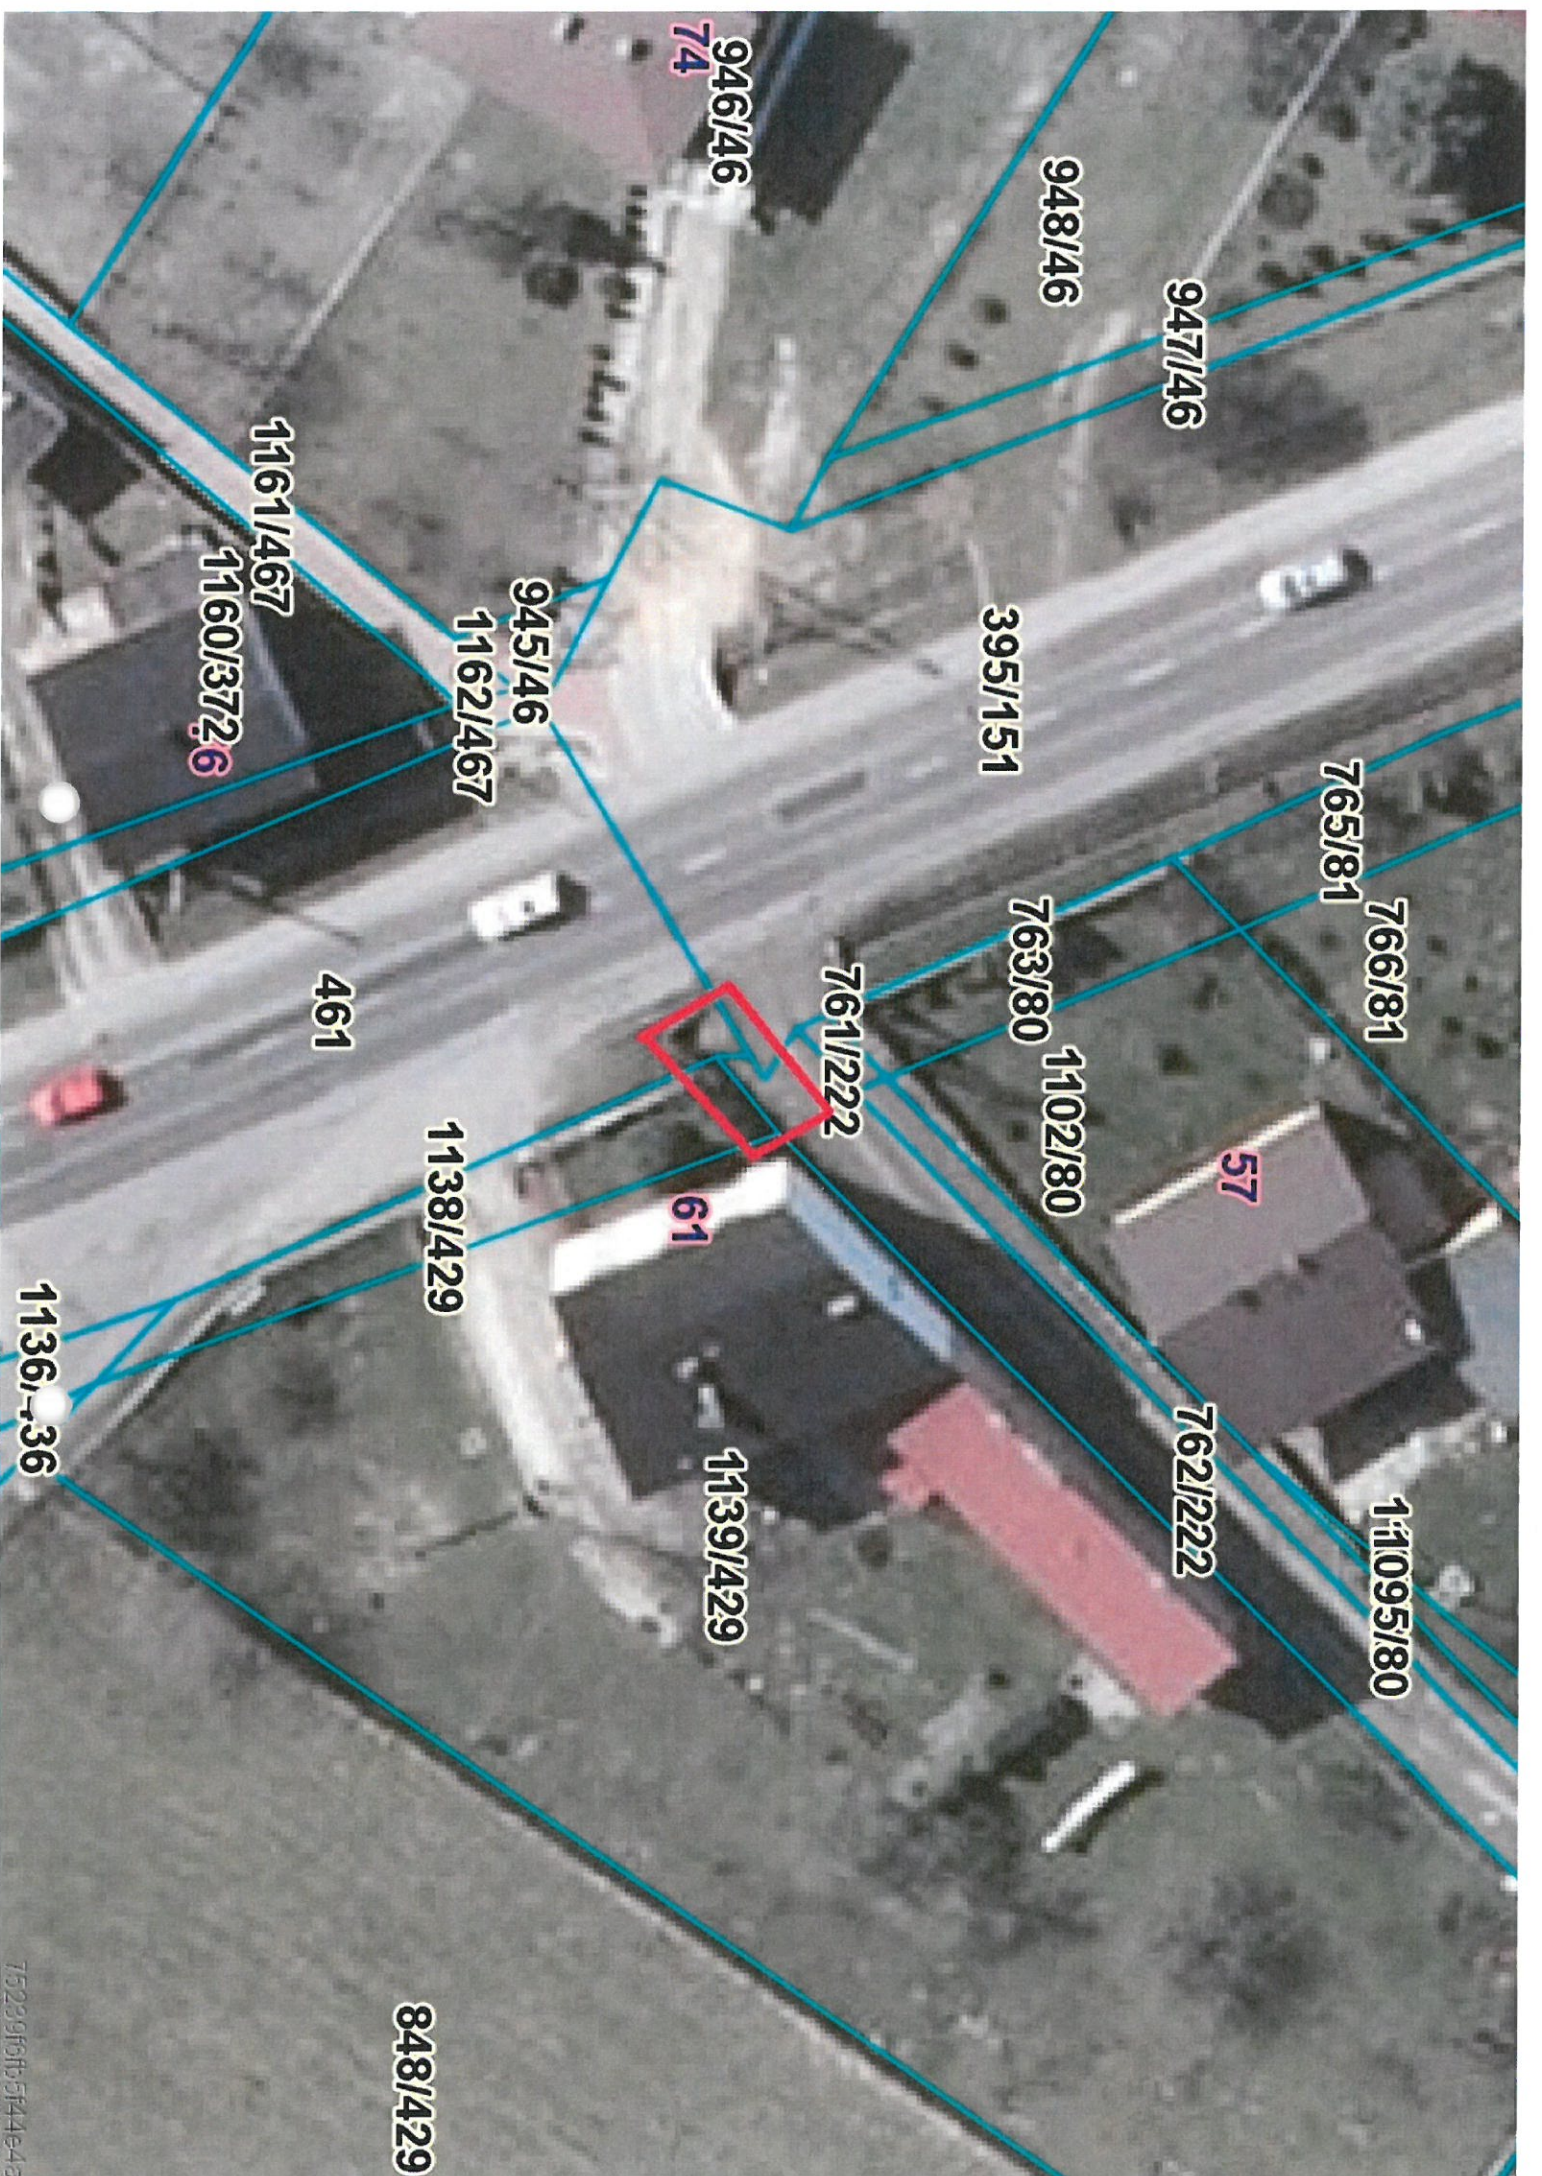

946/46
74

948/46

947/46

1161/467

1160/372
6

945/46

1162/467

395/151

765/81

766/81

761/222

763/80

1102/80

461

1138/429

57

762/222

11095/80

61

1139/429

1136,
36

848/429



1004/113

1003/113

232

669/108

670/108

68a

972/113

68

66

1122/215

73

425/116

465/119

464/233

462/107