


PIK, 490,00

Skala pionowa 1:100

Skala pozioma 1:100

7

P.P. = 271,00m

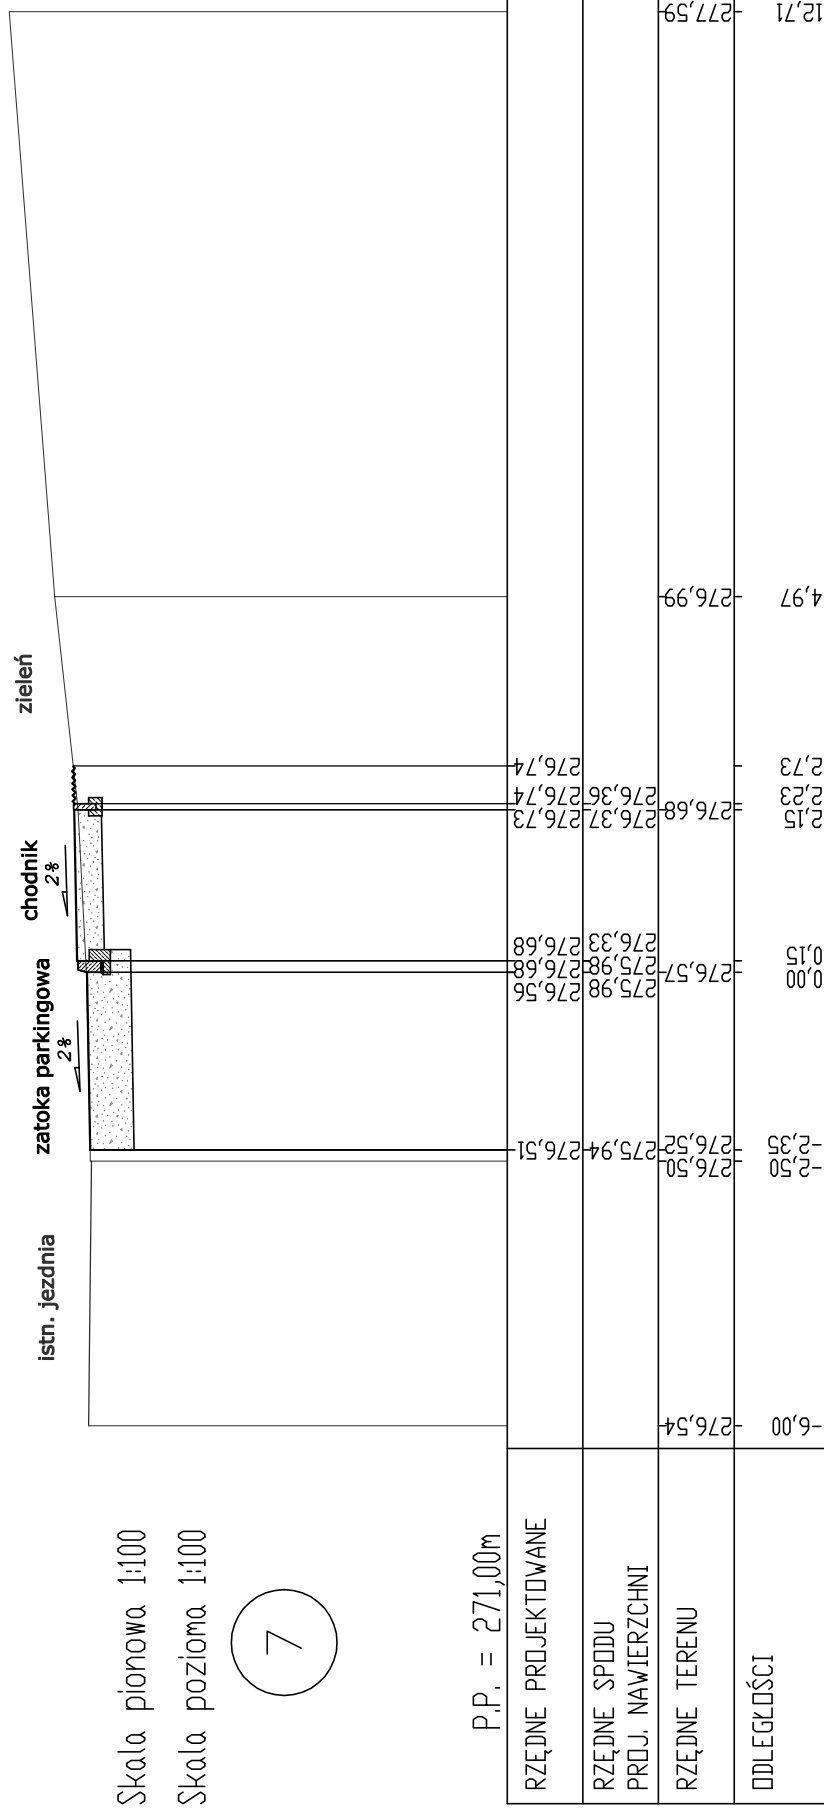

BIURO INŻYNIERSKIE MK Spółka Jawna
tel.(033) 876 28 72 M. Krawczyk, K. Strzeżyk
500 107 084
504 078 174 ul.Ułil Europejskiej 10/88.1
e - mail: biuromk@onet.pl 32-602 OŚWIĘCIM

inwestor:

URZĄD MIASTA IMIELIN
ul. Imielińska 81
41-407 Imielin

adres inwestycji:

Imielin, ul. Wyzwolenia

faza projektu:

PROJEKT ARCHITEKTONICZNO - BUDOWLANY

temat projektu:

BUDOWA CHODNIKA PRZY UL. WYZWOLENIA
NA ODCINKU OD UL. OLSZEWSKIEGO
DO KOPCA W IMIELINIE

tytuł rysunku:

PRZEKROJE POPRZECZNE - cz.3

branża:

DROGOWA

projektował:

inż. Krzysztof Strzeżyk
nr upr. SLK/1553/PWOD/07

podpis:

sprawdził:

inż. Janusz Baran
nr upr. 345/2002

podpis:

opracował:

mgr inż. Maciej Babiak

podpis:

data:

X.2012r.

skala:

1:100

nr rysunku:

4.3