







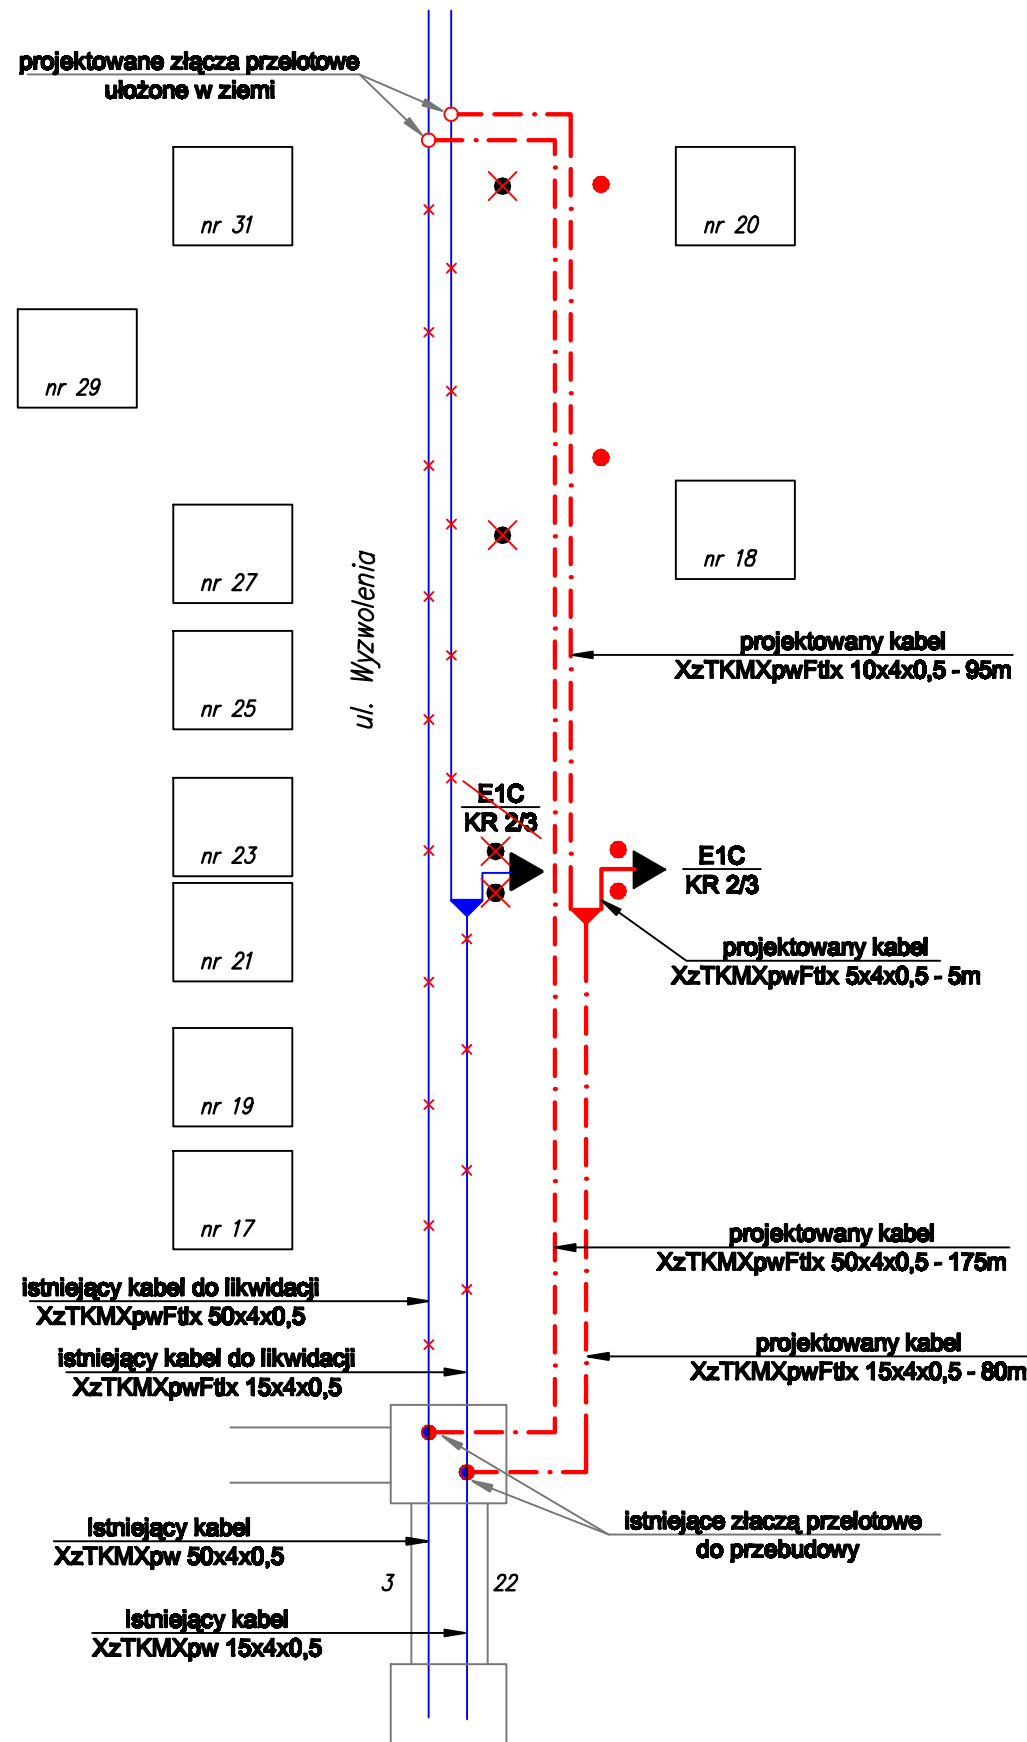


przebudowa sieci rozdzielczej

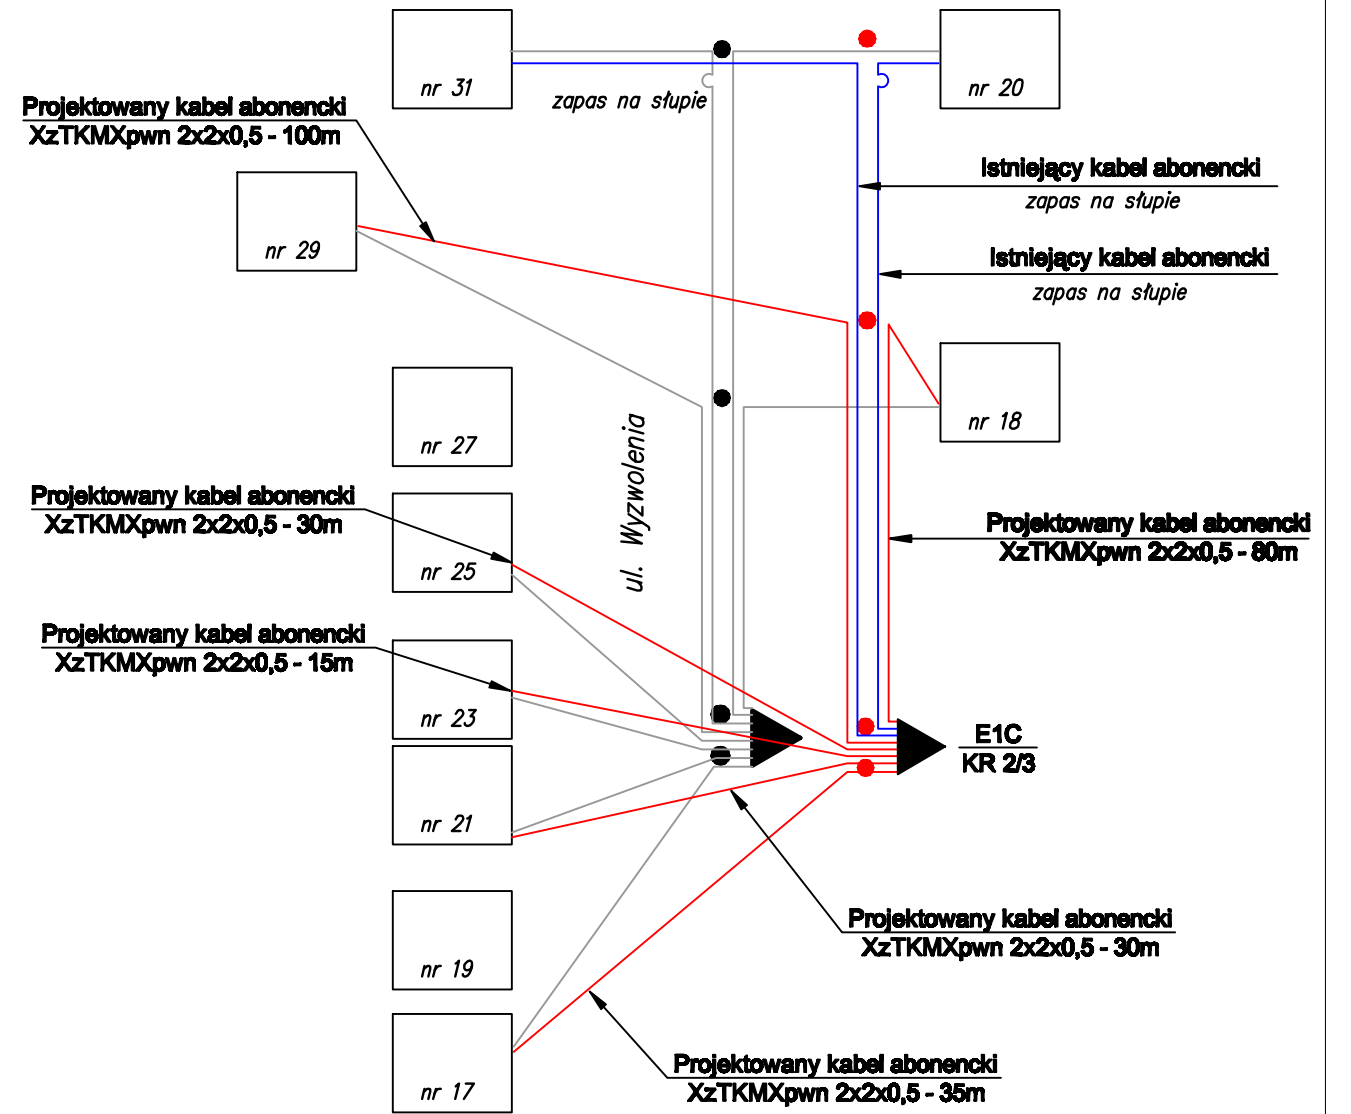

przebudowa sieci abonenckiej



OZNACZENIA:

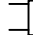- - - - - projektowany kabel ziemny typu XzTKMXpwFtx
- istniejący kabel teletechniczny
- projektowany kabel napowietrzny typu XzTKMXpwn abonencki
- istniejąca sieć abonencka
-  istniejący słup kablowy obiektowy
-  projektowany słup kablowy
-  istniejący słup kablowy
-  projektowane złącze rozgałęźne
-  projektowane złącze
-  istniejące złącze do przebudowy
-  istniejąca kanalizacja teletechniczna

Temat projektu: Przebudowa infrastruktury teletechnicznej przy ul. Wyzwolenia w Imielinie		
Temat rysunku: Schemat projektowanych kabli		
Projektował:  mgr inż. S. Kupiński		
Biuro projektów: Katowickie PRT Sp. z o.o.	Skala: %	Nr rysunku: 02214-PW R4