


PIK. 50,00


PIK. 110,00

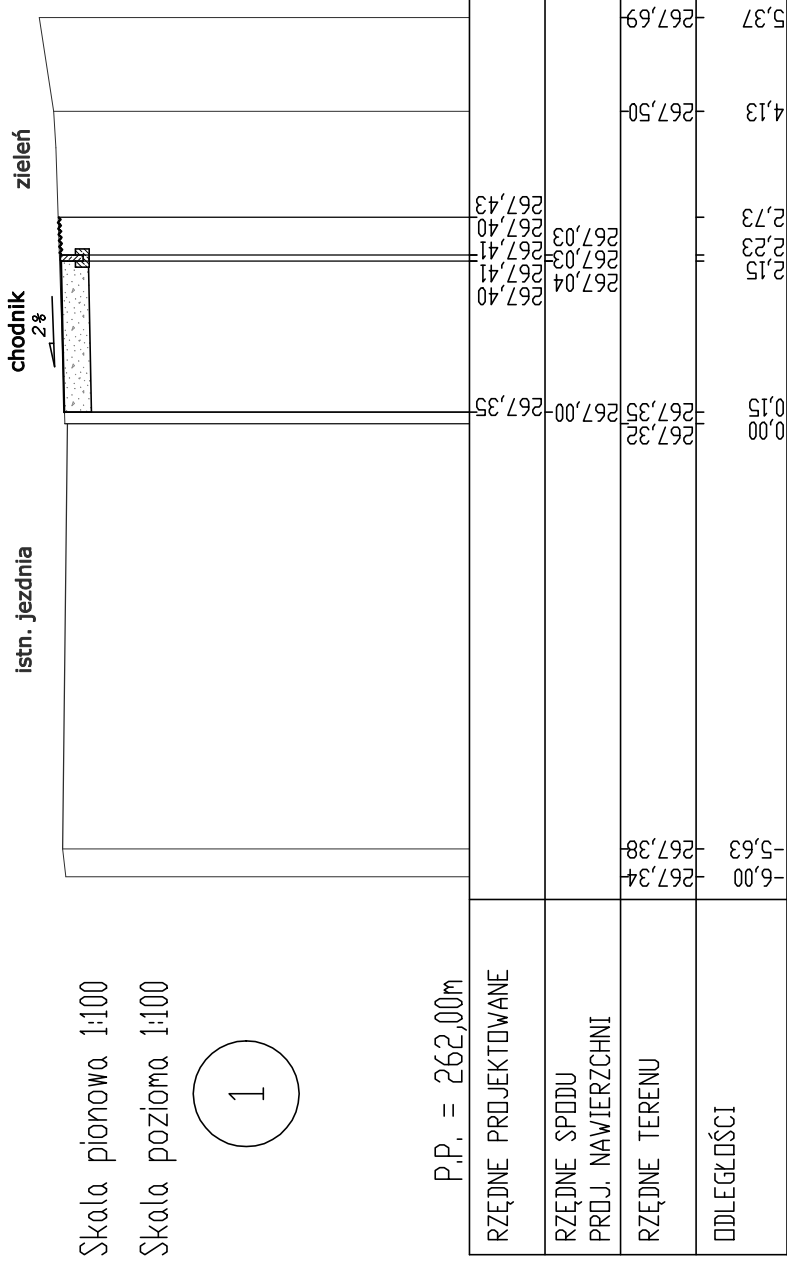

Skala pionowa 1:100
Skala pozioma 1:100

1

P.P. = 262,00m

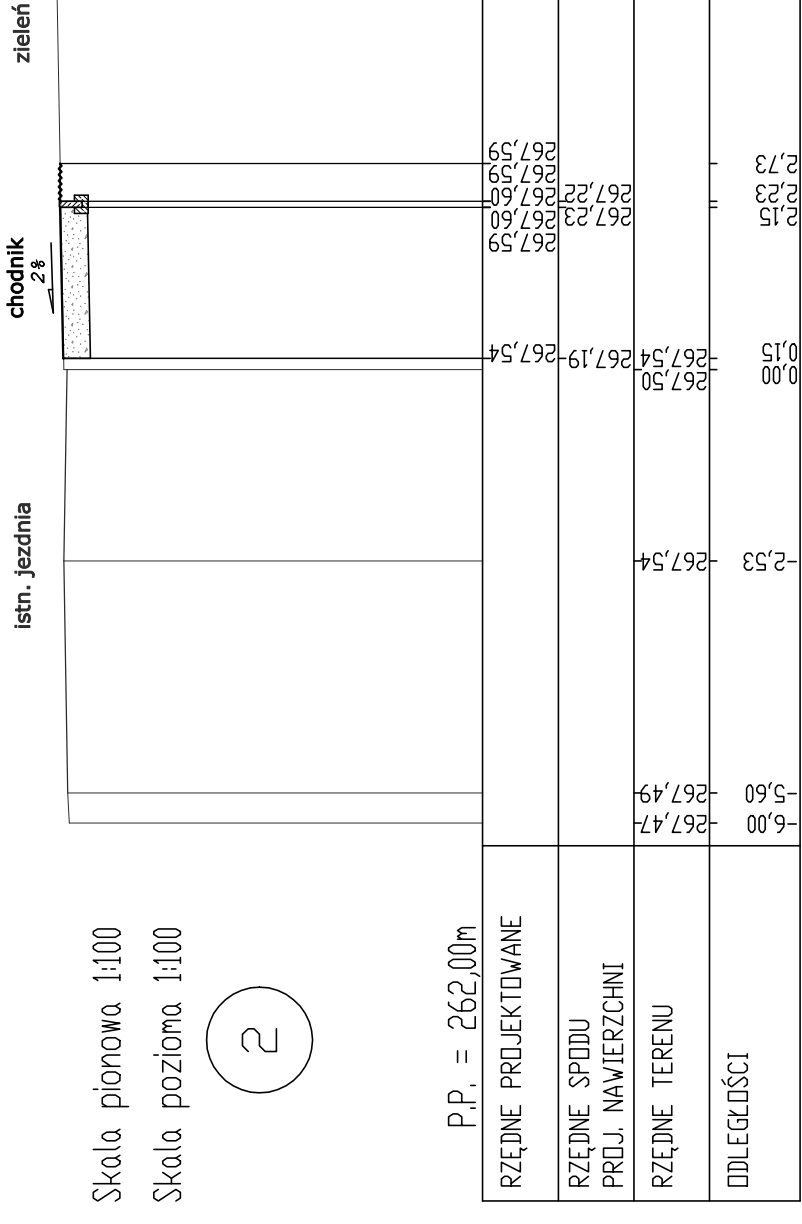


Skala pionowa 1:100
Skala pozioma 1:100

2

P.P. = 262,00m

PIK. 160,00

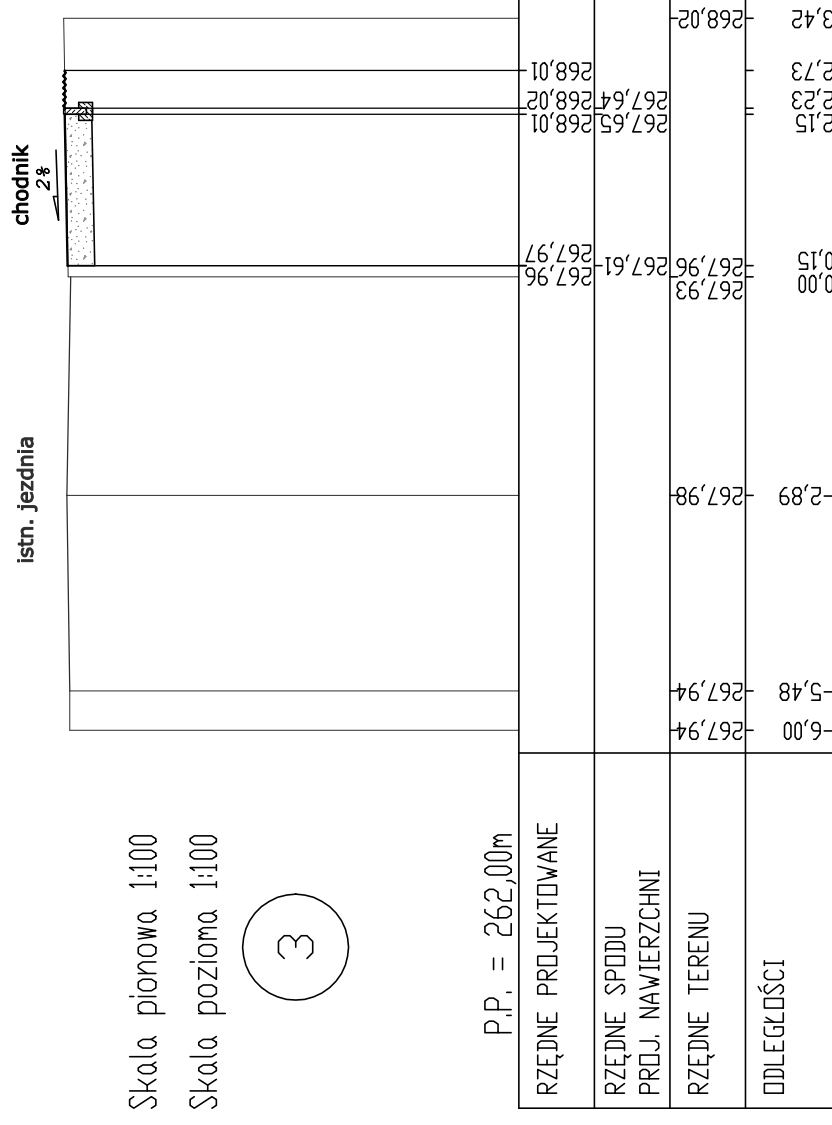

Skala pionowa 1:100
Skala pozioma 1:100

3

P.P. = 262,00m

BIURO INŻYNIERSKIE MK Spółka Jawna
tel.(033) 876 28 72 M. Krawczyk, K. Strzeżyk
500 107 084
504 078 174 ul.Unii Europejskiej 10/88.1
e - mail: biuromk@onet.pl 32-602 OŚWIĘCIM



inwestor: URZĄD MIASTA IMIELIN
ul. Imielińska 81
41-407 Imielin

adres inwestycji: Imielin, ul. Wyzwolenia

faza projektu: PROJEKT ARCHITEKTONICZNO - BUDOWLANY

temat projektu: BUDOWA CHODNIKA PRZY UL. WYZWOLENIA
NA ODCINKU OD UL. OLSZEWSKIEGO
DO KOPCA W IMIELINIE

tytuł rysunku: PRZEKROJE POPRZECZNE - cz.1

branża: DROGOWA

projektował: inż. Krzysztof Strzeżyk
nr upr. SLK/1553/PWOD/07 podpis:

sprawił: inż. Janusz Baran
nr upr. 345/2002 podpis:

opracował: mgr inż. Maciej Babiak podpis:

data: X.2012r. skala: 1:100 nr rysunku: 4.1