
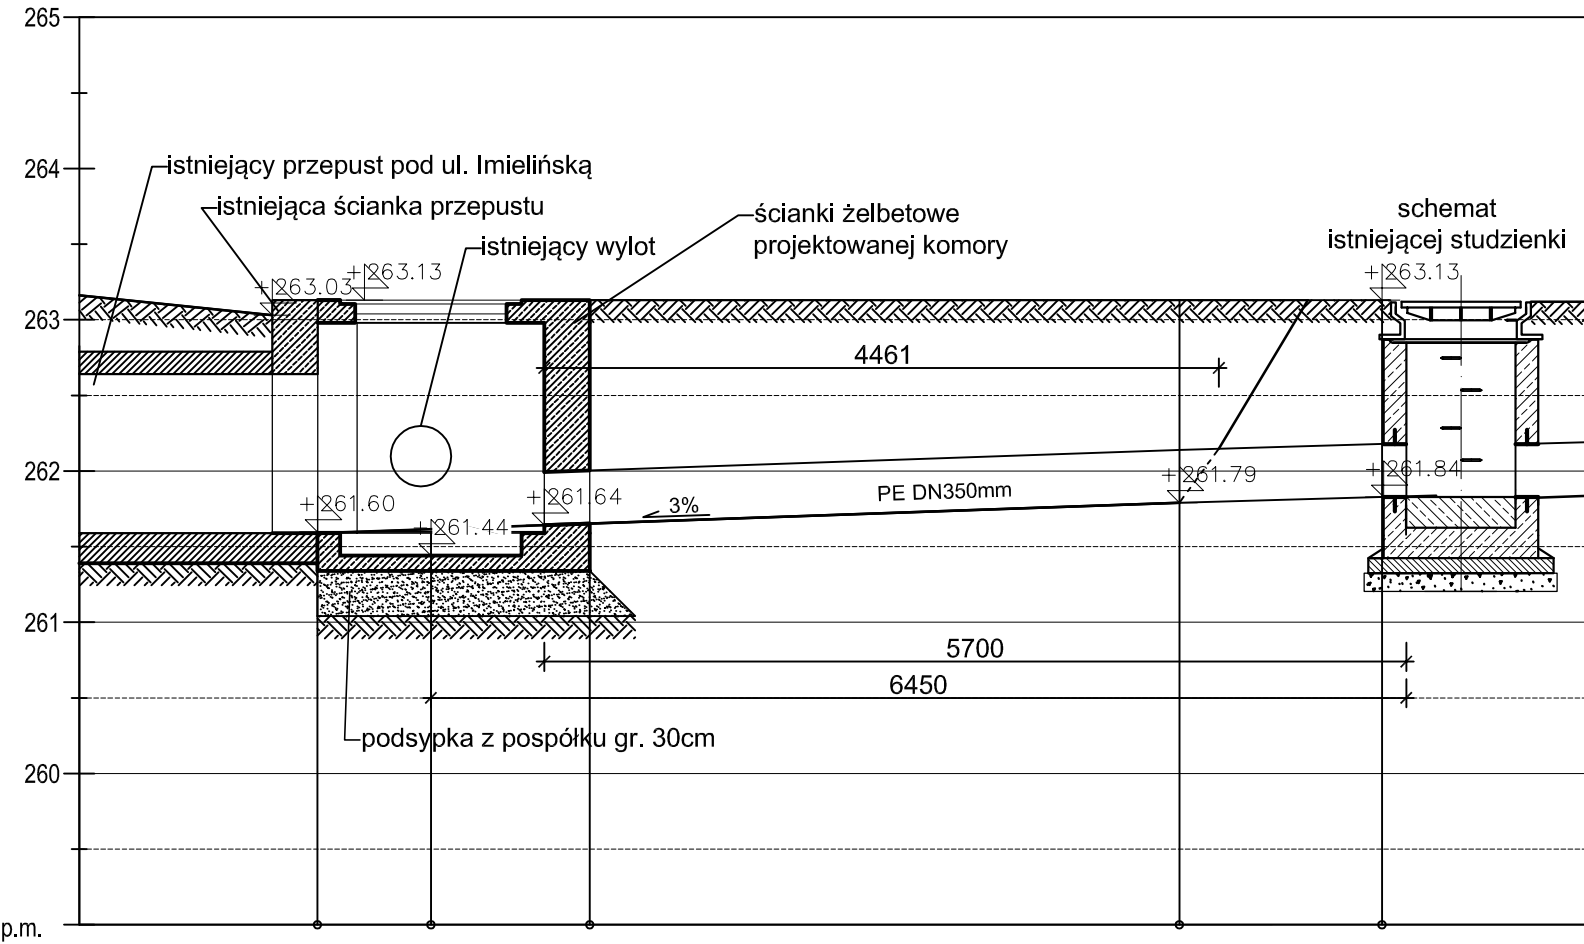


Komora przy ul. Imielińskiej Przekrój podłużny

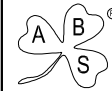

Poz. porównawczy 259mn.p.m.

Rzędne terenu proj.	263.13	263.13	263.13	263.13	263.13
Rzędne terenu istniejącego	263.13	261.62	261.64	261.79	263.13
Odległości	01.50	02.25	03.30	07.20	08.54

 <p>FIRMA ABS-OCHRONA ŚRODOWISKA SPÓŁKA Z O.O. <small>40-169 Katowice, ul. Wierzbowa 14, tel./fax 2589015</small></p>		Inwestor: Gmina Imielin ul. Imielińska 81, 41-407 Imielin Nazwa inwestycji: "Opracowanie projektu odwodnienia odcinków dróg gminnych" - ul. Imielińska			
Nazwa rysunku: <h3 style="text-align: center;">Komora przy ul. Imielińskiej - profil podłużny</h3>					
Zespół autorski	Nr uprawnień	Specjalność	Data	Podpis	Data opracowania:
Projektował: inż. Andrzej PACZKOWSKI	87/75	instalacyjno-inżynierska	15.07.2014		15.07.2014 r.
Sprawdził: inż. Leonard KUSZ	74/80	instalacyjno-inżynierska	15.07.2014		Skala: 1:50
Projektował: inż. Andrzej JEKSA	75/81	konstrukcyjno-budowlana	15.07.2014		Nr rys.: 2
Sprawdził: mgr inż. Damian JASTRZĘBSKI	86/99	konstrukcyjno-budowlana	15.07.2014		