


Rzędne terenu proj.	Rzędne terenu istniejącego	Odległości
261.38	260.90	00.68
261.35	261.35	01.18
261.40	261.40	03.03
261.40	261.40	05.35
261.36	261.36	08.03
261.55	261.55	09.55
260.11	260.11	11.06

Poz. porównawczy 257 m.p.m.

Rzędne terenu proj.	Rzędne terenu istniejącego	Odległości
261.38	261.38	00.00
261.40	260.40	01.25
261.42	261.42	02.50

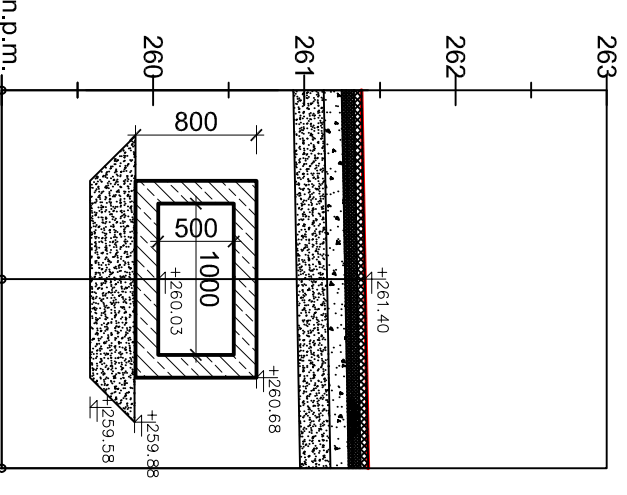

Investor: Gmina Inielin ul. Inielńska 81, 41-407 Inielin

Nazwa inwestycji: "Opracowanie projektu odwodnienia odcinków dróg gminnych" - ul. Turystyczna

Nazwa rysunku: **Profil podłużny oraz przekrój przez przepust pod ul. Turystyczną**

Zespół autorski	Nr uprawnień	Specjalność	Data	Podpis	Data opracowania:
Opracowała: mgr inż. Małgorzata DRGAS		Instalacyjno-inżynierska	15.07.2014		15.07.2014 r.
Opracował: mgr inż. Agata WOLTALAK-KUBECKA		konstrukcyjno-budowlana	15.07.2014		Skala: 1:50
Projektował: inż. Andrzej JEKSA	75/81	konstrukcyjno-budowlana	15.07.2014		Nr rys.: 2
Sprawił: mgr inż. Damian JASTRZEPSKI	86/99	konstrukcyjno-budowlana	15.07.2014		