


Poz. porównawczy 257 m.n.p.m.

Rzędne terenu proj.	260.90	261.38	261.35	261.40	261.36	261.55	260.11
Rzędne terenu istniejącego							
Odległości	00.68	01.18	03.03	05.35	08.03	09.55	11.06

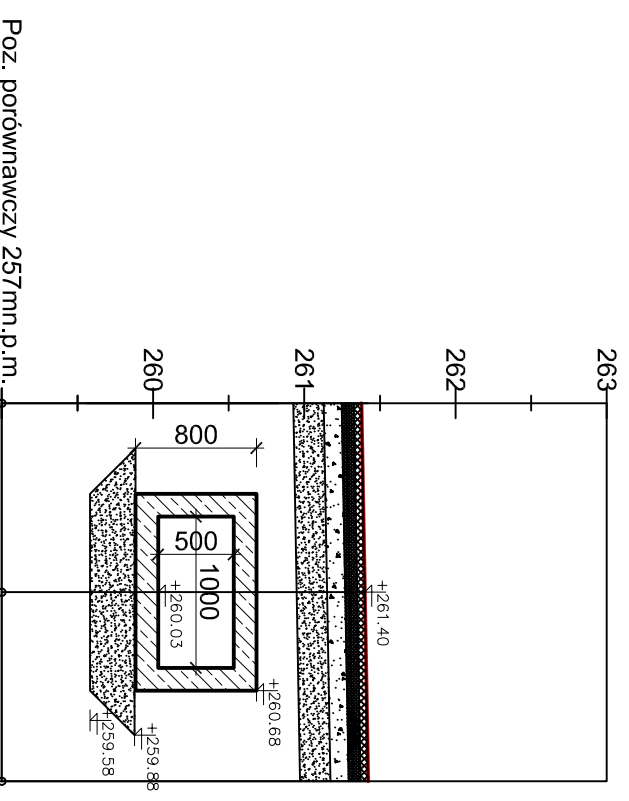

Poz. porównawczy 257 m.n.p.m.

Rzędne terenu proj.	261.38	261.40	261.42
Rzędne terenu istniejącego			
Odległości	00.00	01.25	02.50

**FIRMA**  
**ABS-OCHRONA ŚRODOWISKA**  
 SPÓŁKA Z O.O.  
40-099 Katowice, ul. Wierzbowa 14, tel./fax 22890115

Investor: **Gmina Inielin ul. Inielńska 81, 41-407 Inielin**

Nazwa inwestycji: **"Opracowanie projektu odwodnienia odcinków dróg gminnych" - ul. Turystyczna**

Nazwa rysunku: **Profil podłużny oraz przekrój przez przepust pod ul. Turystyczną**

Zespół autorski	Nr uprawnień	Specjalność	Data	Podpis	Data opracowania:
Opracowała: mgr inż. Małgorzata DRGAS		Instalacyjno-inżynierska	15.07.2014		15.07.2014 r.
Opracował: mgr inż. Agata WÓJTALA-KUBECKA		konstrukcyjno-budowlana	15.07.2014		Skala: 1:50
Projektował: inż. Andrzej JEKSA	75/81	konstrukcyjno-budowlana	15.07.2014		
Sprawdził: mgr inż. Damian JASTRZEPSKI	86/99	konstrukcyjno-budowlana	15.07.2014		Nr rys.: <b>2</b>