
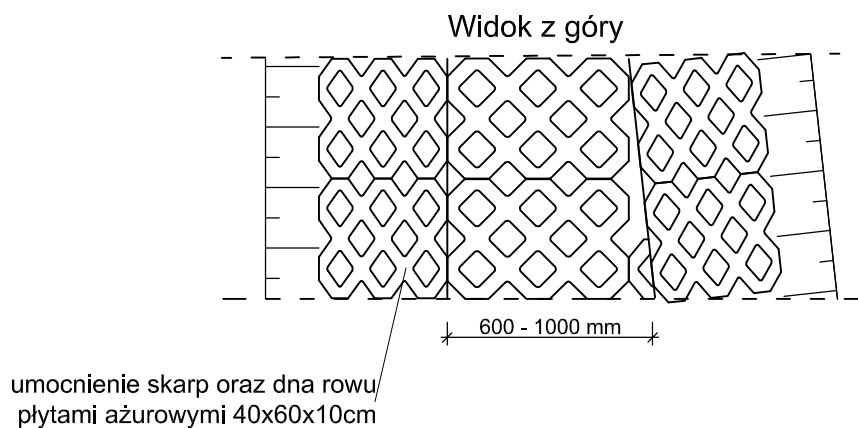



## Rów umocniony 2,5m przed wlotem do przepustu

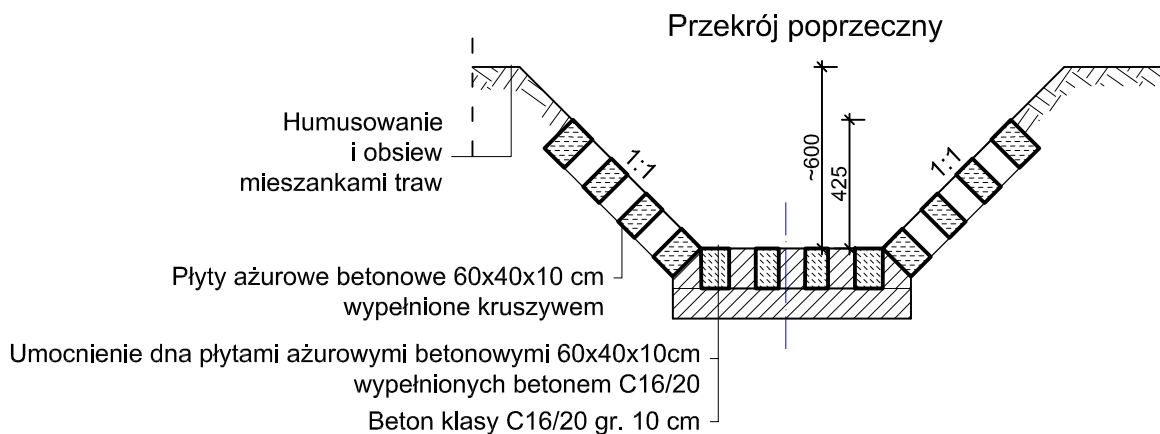

 <p><b>FIRMA</b> <b>ABS-OCHRONA ŚRODOWISKA</b> SPÓŁKA Z O.O. <small>40-169 Katowice, ul. Wierzbowa 14, tel./fax 2589015</small></p>	Inwestor: <b>Gmina Imielin ul. Imielińska 81, 41-407 Imielin</b>		Nazwa inwestycji: <b>"Opracowanie projektu odwodnienia odcinków dróg gminnych" - ul. Turystyczna</b>		
	Nazwa rysunku: <b>Umocnienie rowu przy wlocie do przepustu w ul. Turystycznej</b>				
Zespół autorski	Nr uprawnień	Specjalność	Data	Podpis	Data opracowania:
Opracowała: mgr inż. Małgorzata DRGAS		instalacyjno-inżynierska	15.07.2014		15.07.2014 r.
Opracowała: mgr inż. Agata WOJTAŁA-KUBECKA		konstrukcyjno-budowlana	15.07.2014		Skala: 1:25
Projektował: inż. Andrzej JEKSA	75/81	konstrukcyjno-budowlana	15.07.2014		Nr rys.:
Sprawdził: mgr inż. Damian JASTRZĘBSKI	86/99	konstrukcyjno-budowlana	15.07.2014		<b>3</b>