



Rów w km 0+550 do 0+630

Przekrój poprzeczny

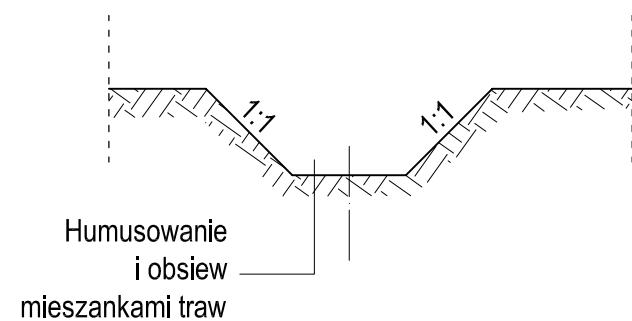


Widok z góry

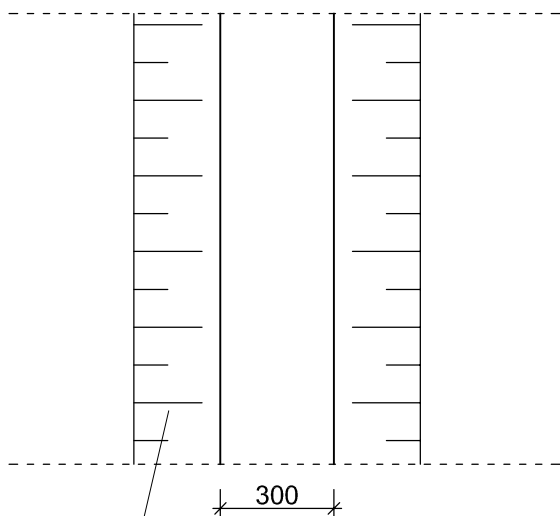


skarpy i dno rowu nieumocnione
obsiane mieszankami traw

Rów w km 0+630 do 0+658

Przekrój poprzeczny

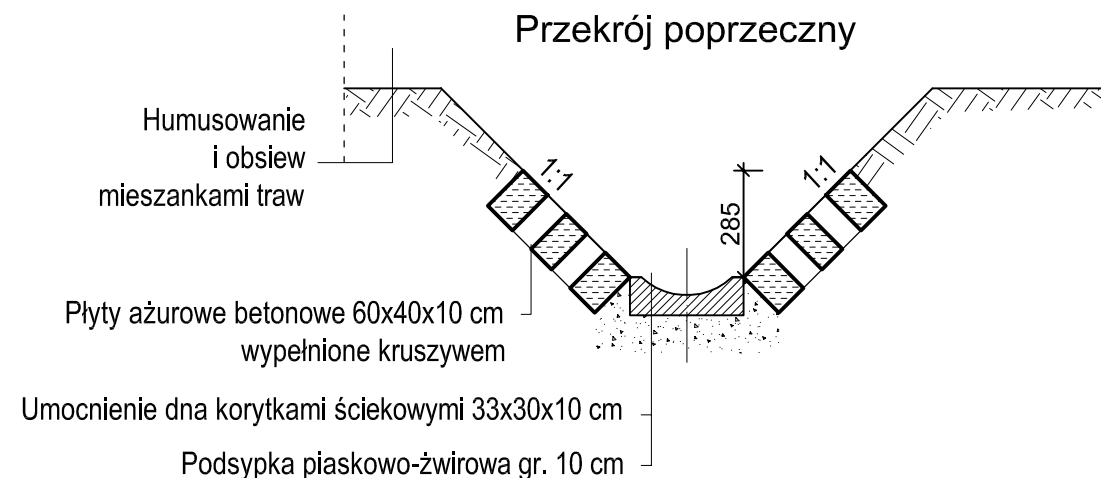


Widok z góry

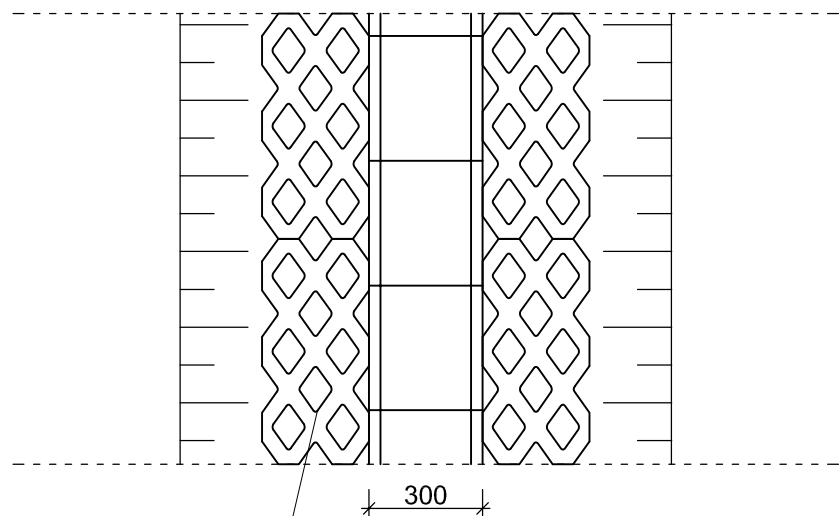


umocnienie skarp rowu płytami
ażurowymi 40x60x10

Rów w km 0+658 do 0+703


Przekrój poprzeczny

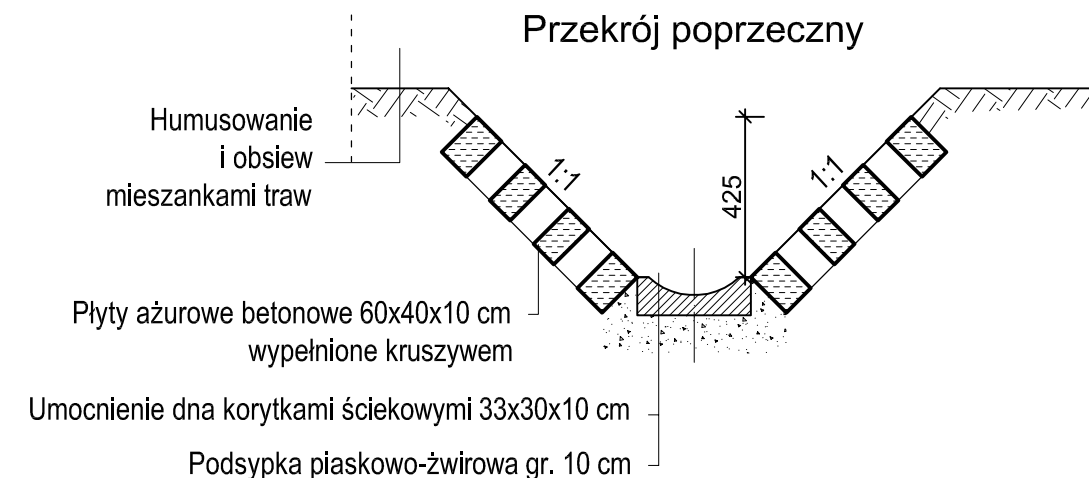

Widok z góry

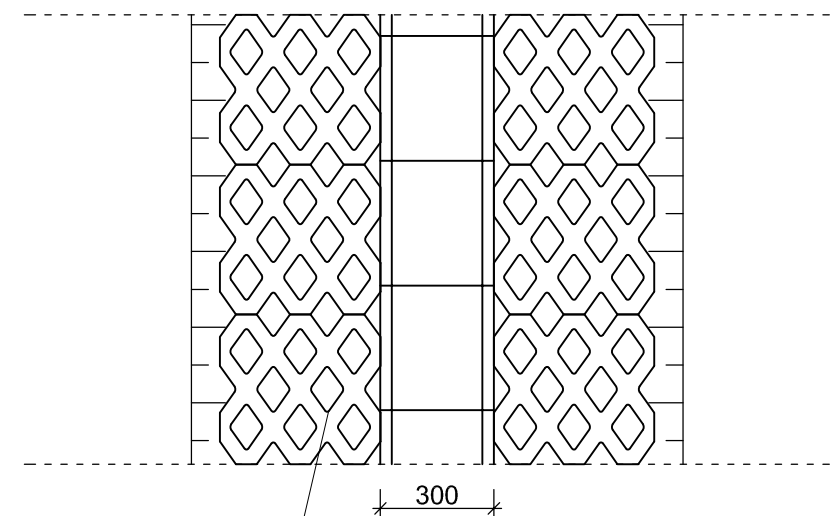

umocnienie skarp rowu płytami
ażurowymi 40x60x10

 FIRMA ABS-OCRONA ŚRODOWISKA SPÓŁKA Z O.O. <small>40-109 Katowice, ul. Wierzbowa 14, tel./fax 2589015</small>		Inwestor: Gmina Imielin ul. Imielińska 81, 41-407 Imielin Nazwa inwestycji: "Opracowanie projektu odwodnienia odcinków dróg gminnych" - ul. Wyzwolenia			
Nazwa rysunku: Szczegół umocnienia rowu					
Zespół autorski	Nr uprawnień	Specjalność	Data	Podpis	Data opracowania:
Opracowała: mgr inż. Małgorzata DRGAS			15.07.2014		15.07.2014 r.
Opracowała: mgr inż. Agata WOJTAŁA-KUBECKA			15.07.2014		Skala: 1:20
Projektował: inż. Andrzej JEKSA	75/81	konstrukcyjno-budowlana	15.07.2014		Nr rys.:
Sprawdził: mgr inż. Damian JASTRZĘBSKI	86/99	konstrukcyjno-budowlana	15.07.2014		4