




ścianka wlotowa przepustu

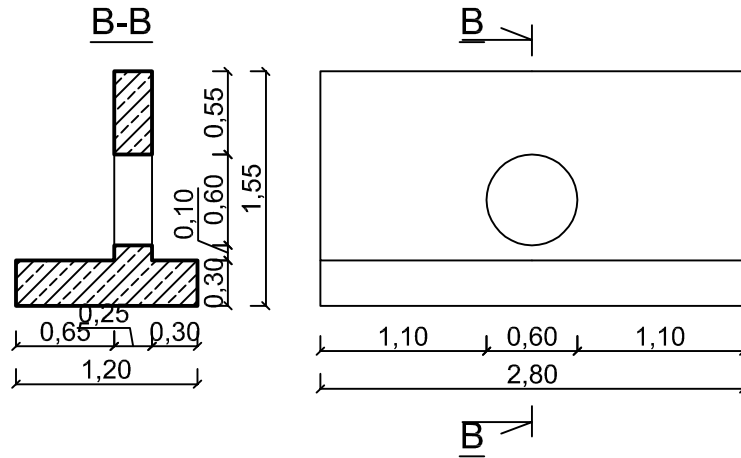

ścianka wylotowa przepustu

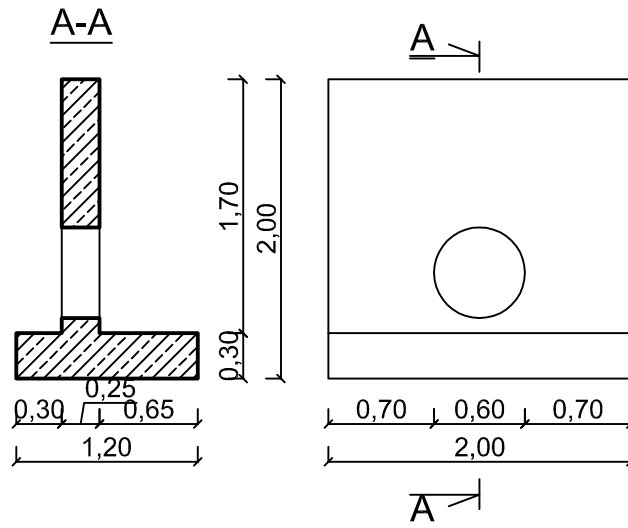

| | | | | | |
|---|--------------|--|------------|--------|-------------------|
|  FIRMA ABS-OCRONA ŚRODOWISKA SPÓŁKA Z O.O. <small>40-169 Katowice, ul. Wierzbowa 14, tel./fax 2589015</small> | | Inwestor: Gmina Imieln ul. Imielińska 81, 41-407 Imieln Nazwa inwestycji: "Opracowanie projektu odwodnienia odcinków dróg gminnych" - ul. Wyzwolenia | | | |
| Nazwa rysunku: Ścianki przepustu pod ul. Wyzwolenia - architektura | | | | | |
| Zespół autorski | Nr uprawnień | Specjalność | Data | Podpis | Data opracowania: |
| Opracowała: mgr inż. Małgorzata DRGAS | | instalacyjno-inżynieryjna | 15.07.2014 | | 15.07.2014 r. |
| Opracowała: mgr inż. Agata WOJTALA-KUBECKA | | konstrukcyjno-budowlana | 15.07.2014 | | Skala: 1:50 |
| Projektował: inż. Andrzej JEKSA | 75/81 | konstrukcyjno-budowlana | 15.07.2014 | | Nr rys.: 8 |
| Sprawdził: mgr inż. Damian JASTRZEBSKI | 86/99 | konstrukcyjno-budowlana | 15.07.2014 | | |