


PROFIL PODŁUŻNY - RÓW WZDŁUŻ UL. PONIATOWSKIEGO

skala 1:50/500

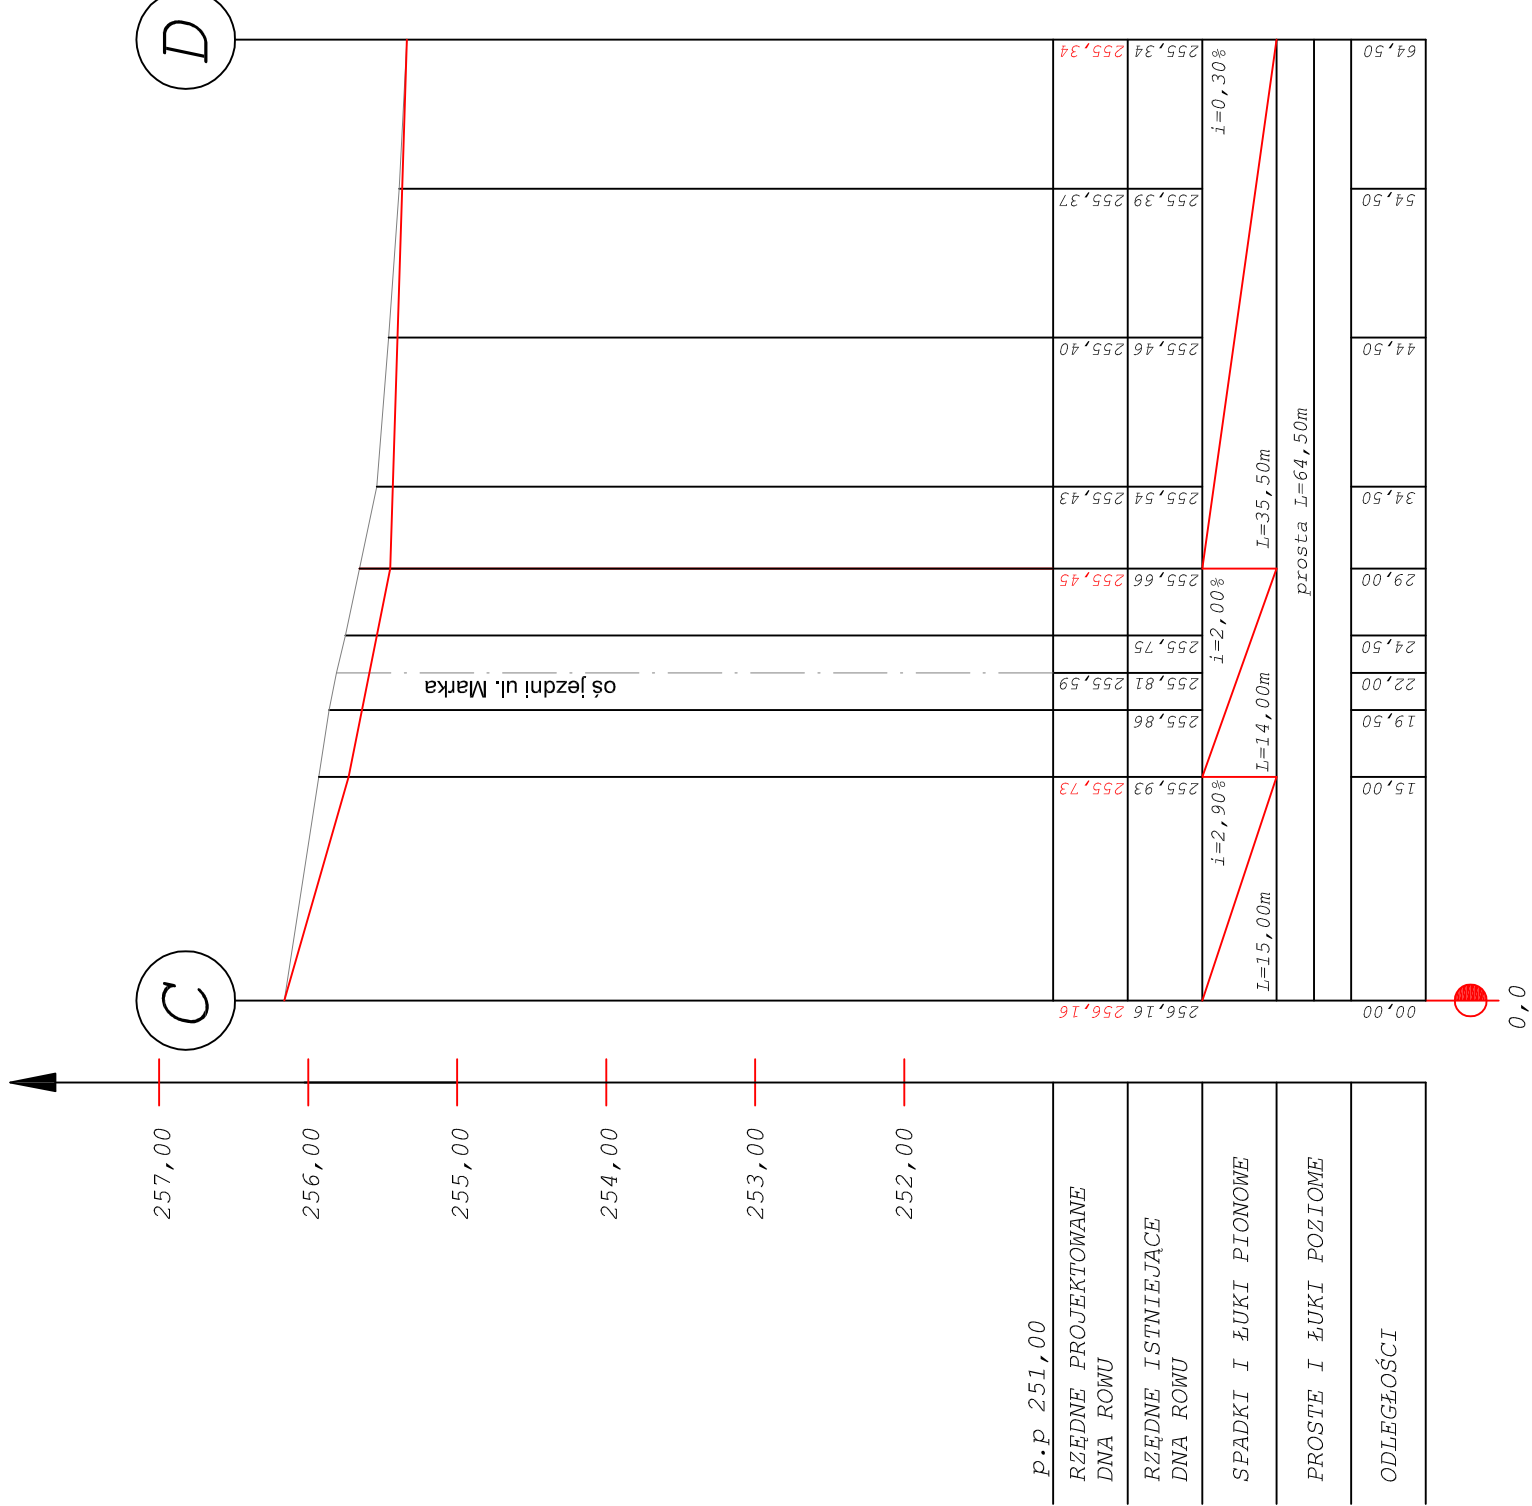

p.p. 251,00


RZĘDNE PROJEKTOWANE
DNA RÓWU

RZĘDNE ISTNIEJĄCE
DNA RÓWU

SPADKI I ŁUKI PIONOWE

PROSTE I ŁUKI POZIOME

ODLEGŁOŚCI

 STUDIO INŻYNIERSKIE MKM Spółka Jawna M. Krawczyk, K. Strzeżyk, M. Hajost tel. 500 107 085, (033) 876 28 72, 500 107 084, 504 078 174	
ul. Unii Europejskiej 10/88.1 32-602 OŚWIĘCIM	adres inwestycji: URZĄD MIASTA IMIELIN UL. IMIELINSKA 81 41-407 IMIELIN
inwestor: URZĄD MIASTA IMIELIN UL. IMIELINSKA 81 41-407 IMIELIN	adres inwestycji: IMIELIN, UL. MARKA
faza projektu:	PROJEKT WYKONAWCZY
temat projektu:	REMONT ULICY MARKA W IMIELINIE
tytuł rysunku:	PROFIL PODŁUŻNY - RÓW WZDŁUŻ UL. PONIATOWSKIEGO
branża:	DROGOWA
opracował:	inż. Krzysztof Strzeżyk nr upr. SLK/1553/PWOD/07
opracował:	inż. Marcin Hajost nr upr. SLK/2005/PWOD/07
opracował:	inż. Dawid Chmielek
data:	IX.2011r.
nr rysunku:	2.2
skala:	1:50/500