



# PRZEKRÓJ TYPOWY - ZJAZD INDYWIDUALNY

ul. Marka  
wymiary w [cm]  
skala 1:50

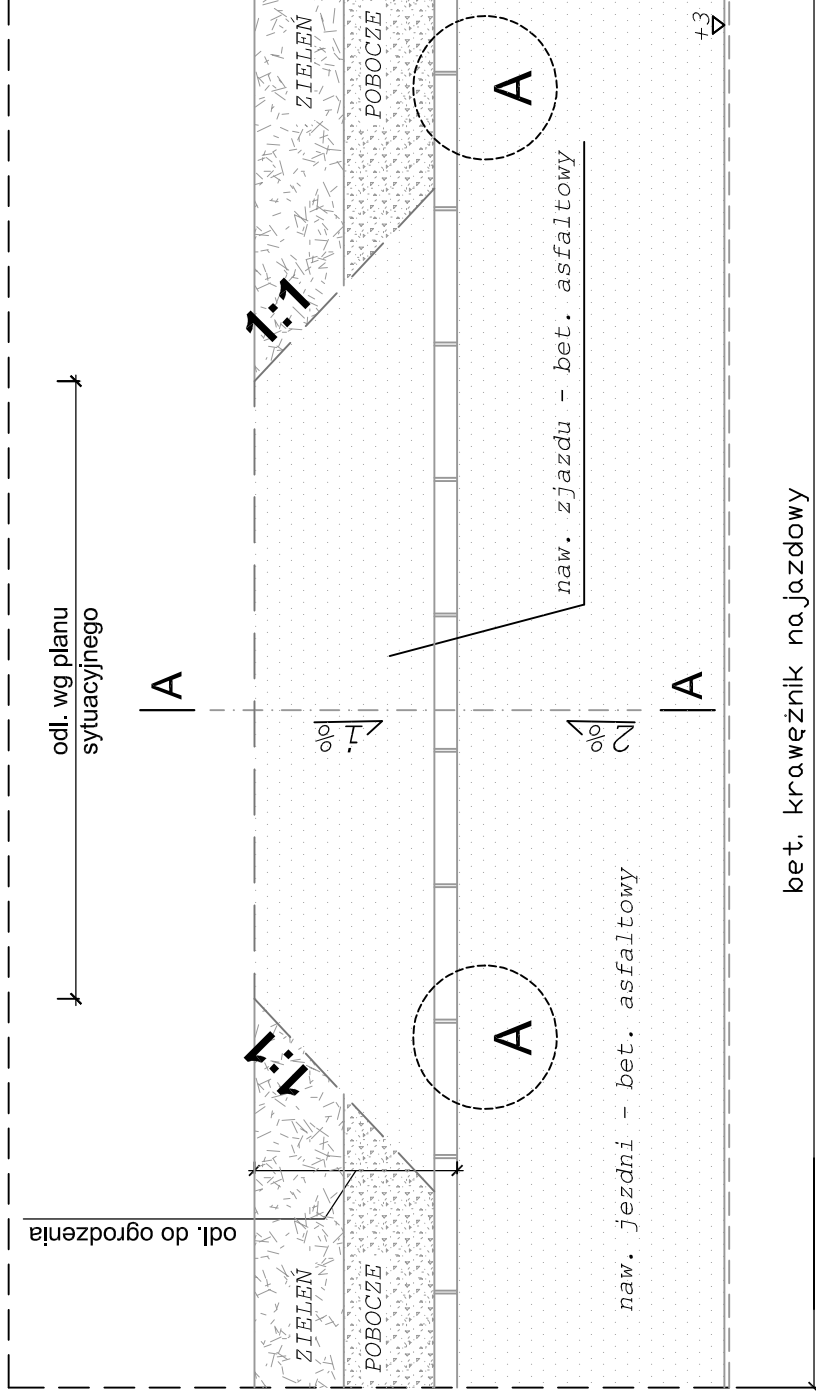


**SZCZEGÓŁ "A"**  
wymiary w [cm]  
skala 1:25

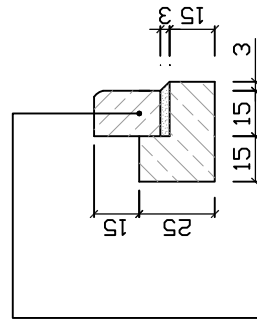

krawężnik betonowy najazdowy  
o wym. 15x22x100cm ułożony  
na podsypce cem. - piaskowej  
1:4 o grubości 3cm oparty  
na ławie bet. z oporem -  
beton C12/15 0,07 m<sup>3</sup>/mb

**SZCZEGÓŁ "B"**  
wymiary w [cm]  
skala 1:25

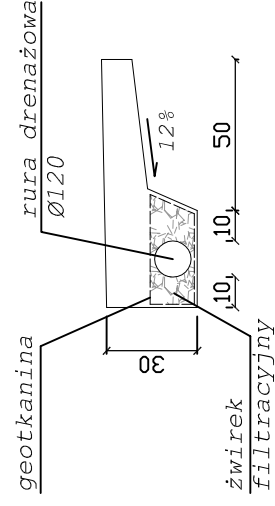

**1**


## JEZDNIA

w-wa ścieralna z bet. asf. 0/8	4cm
w-wa wiążąca z bet. asf. 0/11	4cm
podbudowa z kruszywa łamanego stabilizowanego mech. o uziarnieniu ciągłym 0/31.5	20cm
w-w podbudowy pomocniczej z tłucznią stabilizowanego mech. o uziarnieniu 31,5/63	30cm
w-wa odsączająca z piasku gruboziarnistego	10cm
<b>ŁĄCZNIE</b>	
	68cm

**2**

## ZJAZD

5cm	w-wa ścieralna z bet. asf. 0/8
10cm	podbudowa zasadnicza z kruszywa łamanego stabilizowanego mech. o uziarnieniu ciągłym 0/31.5
20cm	w-w podbudowy pomocniczej z kruszywa łamanego stabilizowanego mech. o uziarnieniu ciągłym 0/63
35cm	<b>ŁĄCZNIE</b>

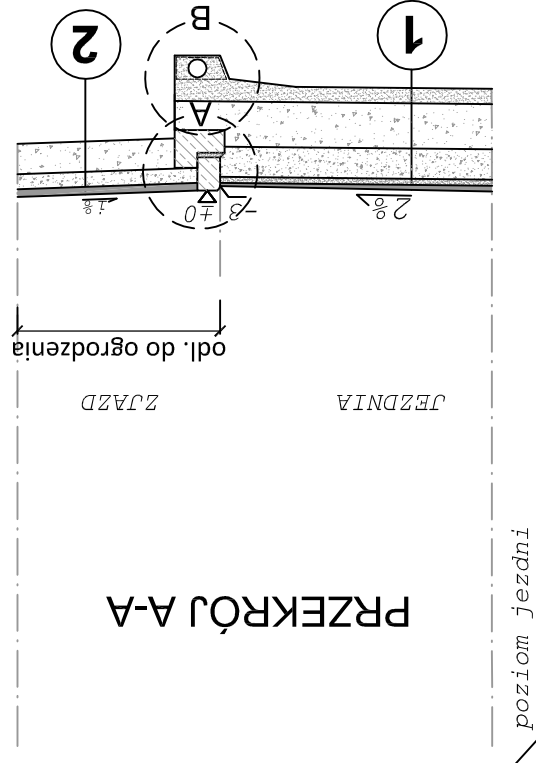

**2**

**STUDIO INŻYNIERSKIE MKM Spółka Jawna**  
M. Krawczyk, K. Strzeżyk, M. Hajost  
ul. Unii Europejskiej 10/88.1 tel. 500 107 085, (033) 876 28 72,  
32-602 OŚWIĘCIM 500 107 084, 504 078 174

inwestor:  
URZĄD MIASTA IMIELIN  
UL. IMIELIŃSKA 81  
41-407 IMIELIN

adres inwestycji:  
IMIELIN, UL. MARKA

faza projektu: PROJEKT WYKONAWCZY

temat projektu: REMONT ULICY MARKA W IMIELINIE

tytuł rysunku: PRZEKRÓJ TYPOWY - ZJAZD INDYWIDUALNY

branża: DROGOWA skala: 1:50, 1:25

opracował: inż. Krzysztof Strzeżyk nr upr. SLK/1553/PWOD/07 podpis:

data: IX.2011r.

opracował: inż. Marcin Hajost nr upr. SLK/2005/PWOD/07 podpis:

nr rysunku:

opracował: inż. Dawid Chmielik podpis: **3.3**