① PIK. 0,0+15,72

Skala pionowa 1:100
Skala pozioma 1:100

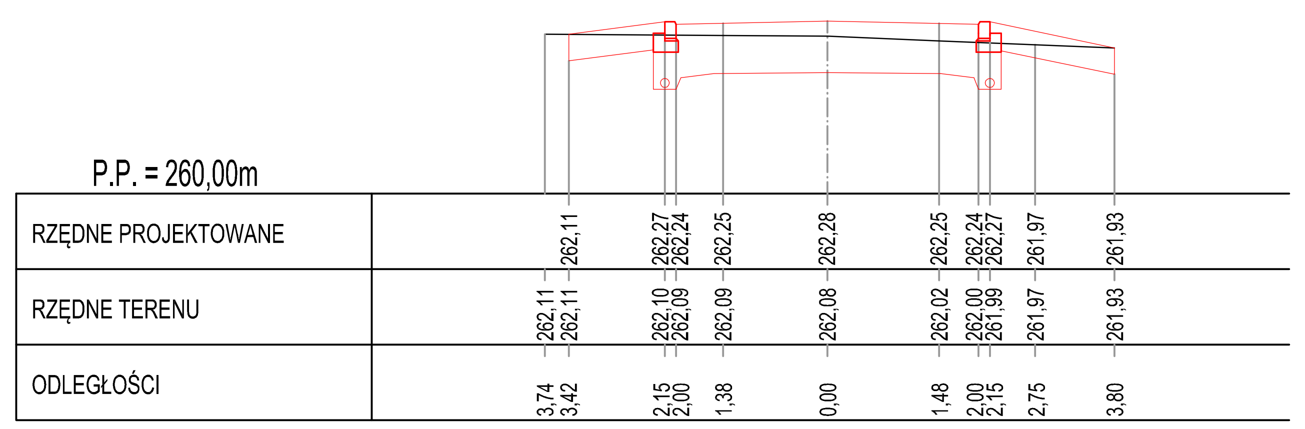

③ PIK. 0,0+59,09

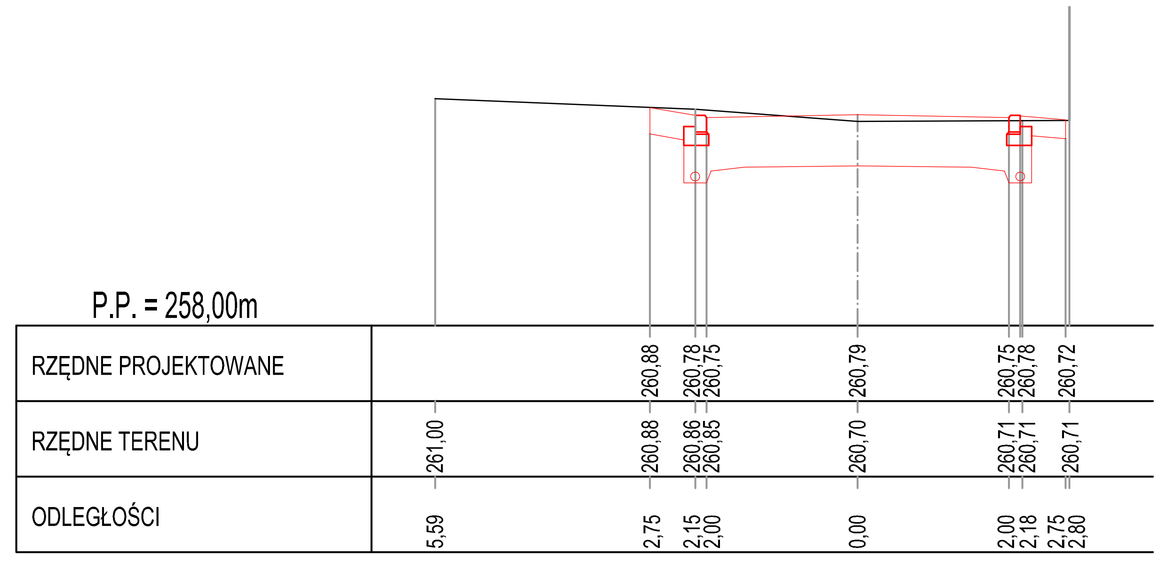

⑤ PIK. 0,0+88,66

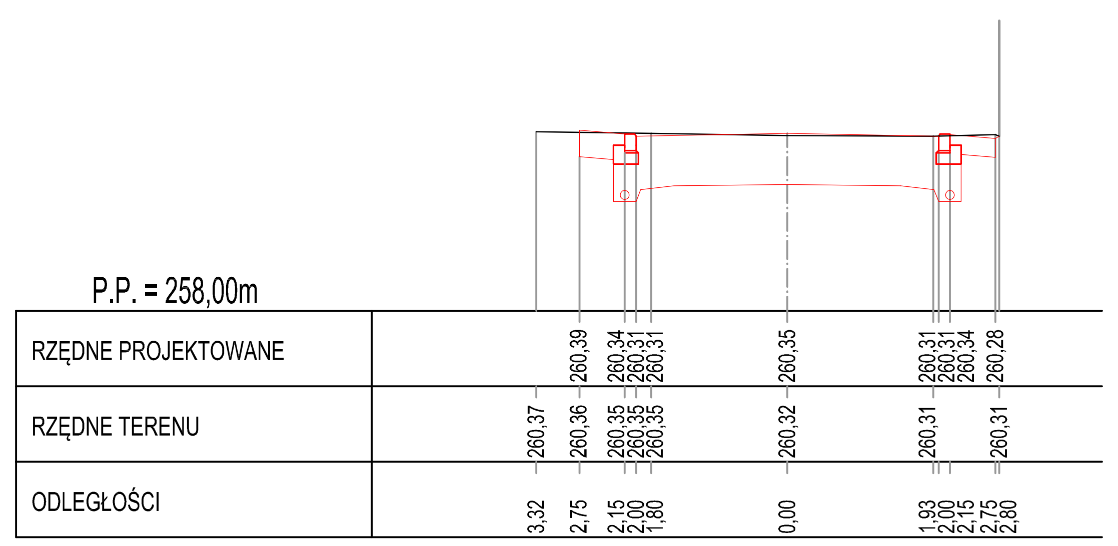

⑦ PIK. 0,1+27,86

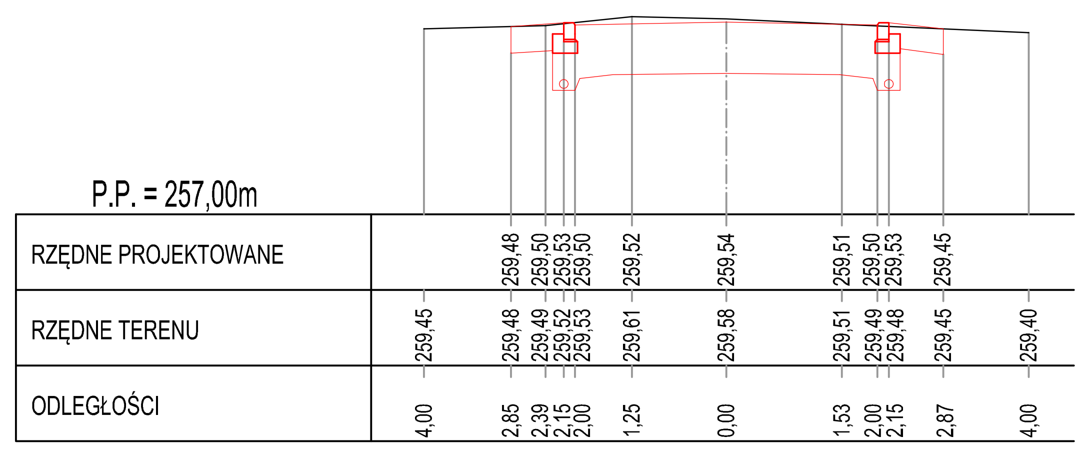

⑨ PIK. 0,1+98,64

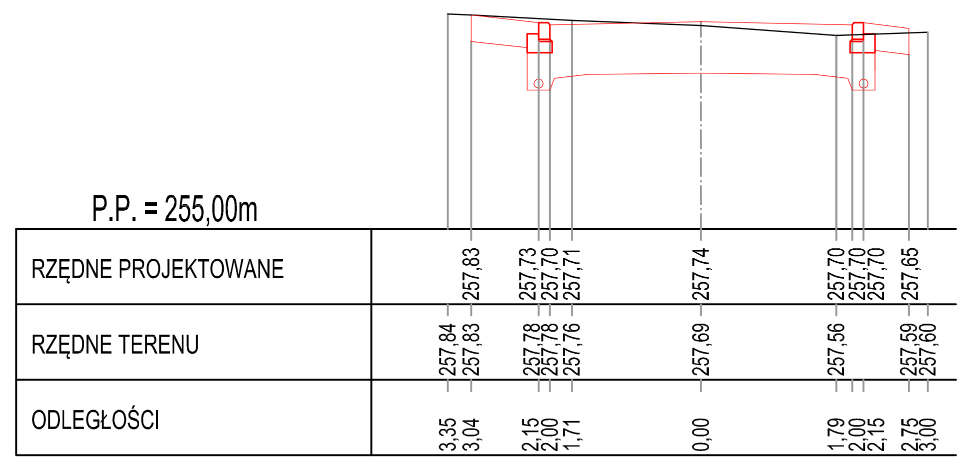

② PIK. 0,0+49,06

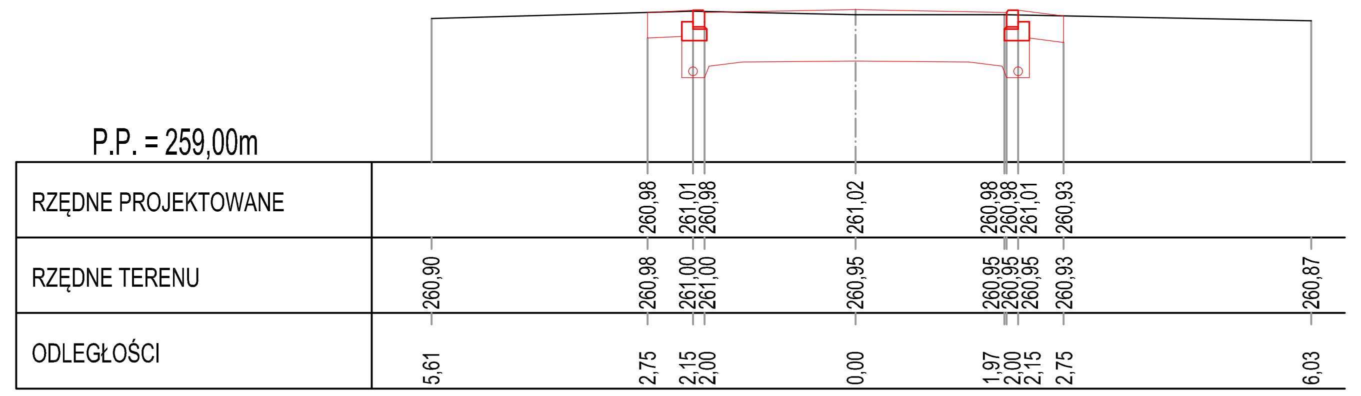

④ PIK. 0,0+78,91

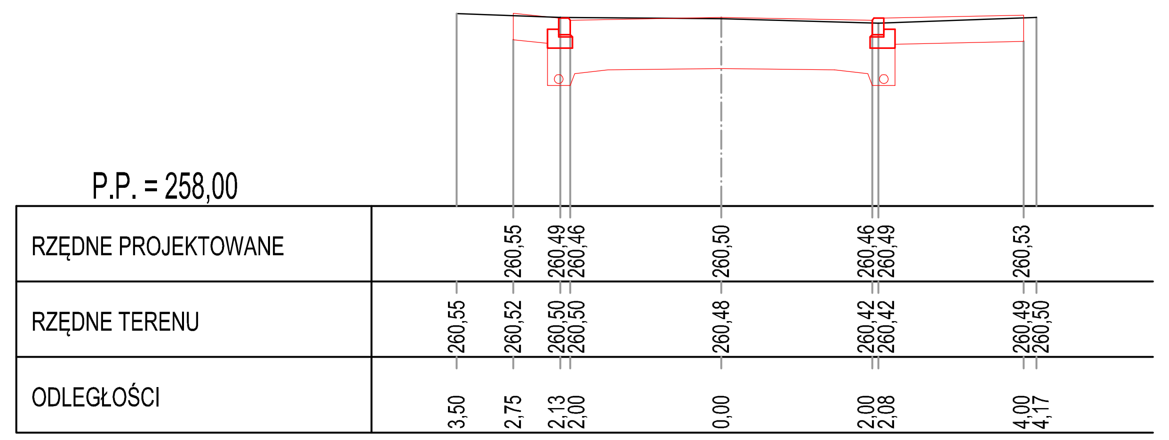

⑥ PIK. 0,1+02,45

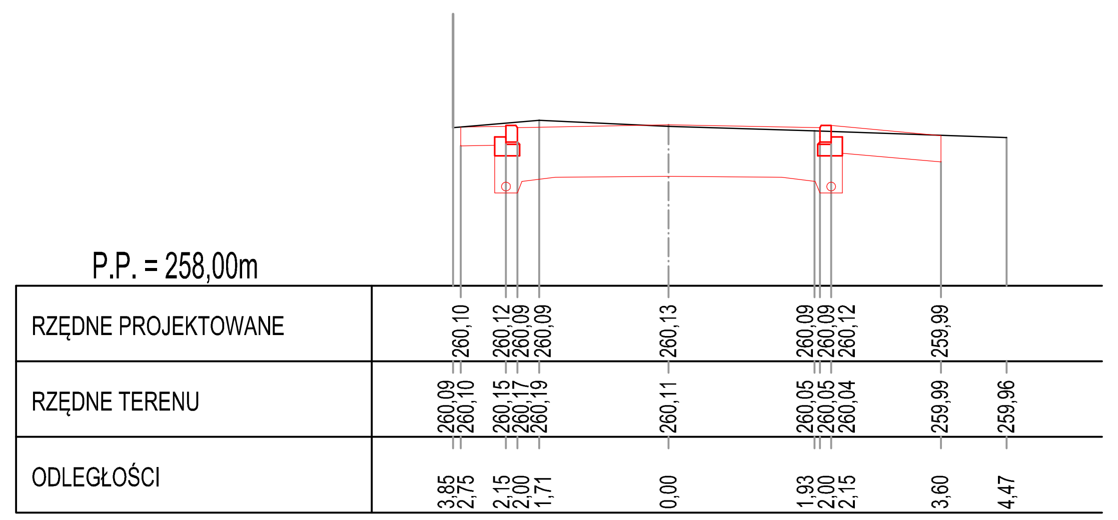

⑧ PIK. 0,1+68,78

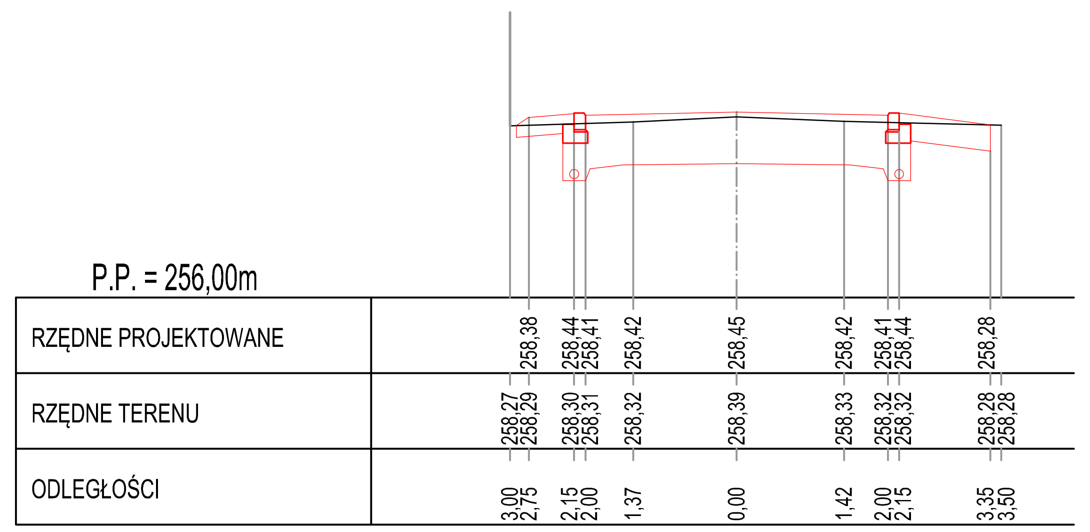

⑩ PIK. 0,2+29,92

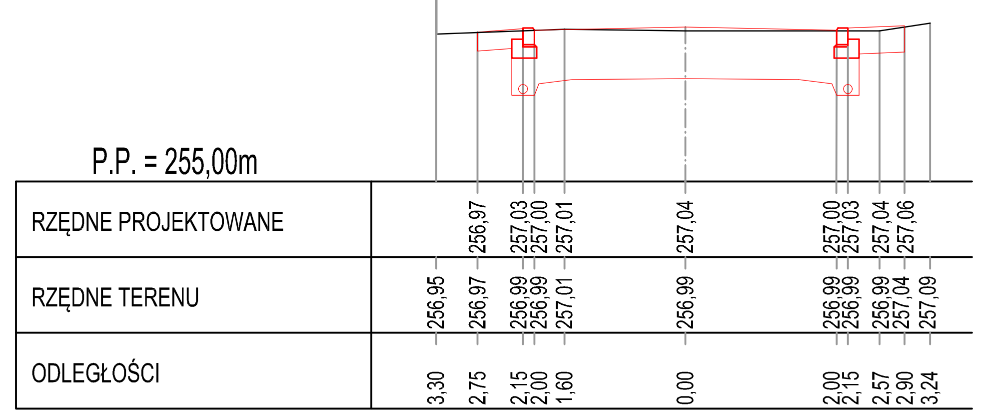

STUDIO INŻYNIERSKIE MKM Spółka Jawna
M. Krawczyk, K. Strzeżyk, M. Hajost
ul.Unii Europejskiej 10/88.1
32-602 OŚWIĘCIM
tel. 500 107 085, (033) 876 28 72,
500 107 084, 504 078 174

inwestor: URZĄD MIASTA IMIELIN, UL. IMIELIŃSKA 81, 41-407 IMIELIN	adres inwestycji: IMIELIN, UL. MARKA	
faza projektu:	PROJEKT WYKONAWCZY	
temat projektu:	REMONT ULICY MARKA W IMIELINIE	
tytuł rysunku:	PRZEKROJE POPRZECZNE OD 1 DO 10	
branża:	DROGOWA	skala: 1:100
opracował: inż. Krzysztof Strzeżyk, nr upr. SLK/1553/PWOD/07	podpis:	data: IX.2011r.
opracował: inż. Marcin Hajost, nr upr. SLK/2005/PWOD/07	podpis:	nr rysunku: 4
opracował: inż. Dawid Chmielik	podpis:	