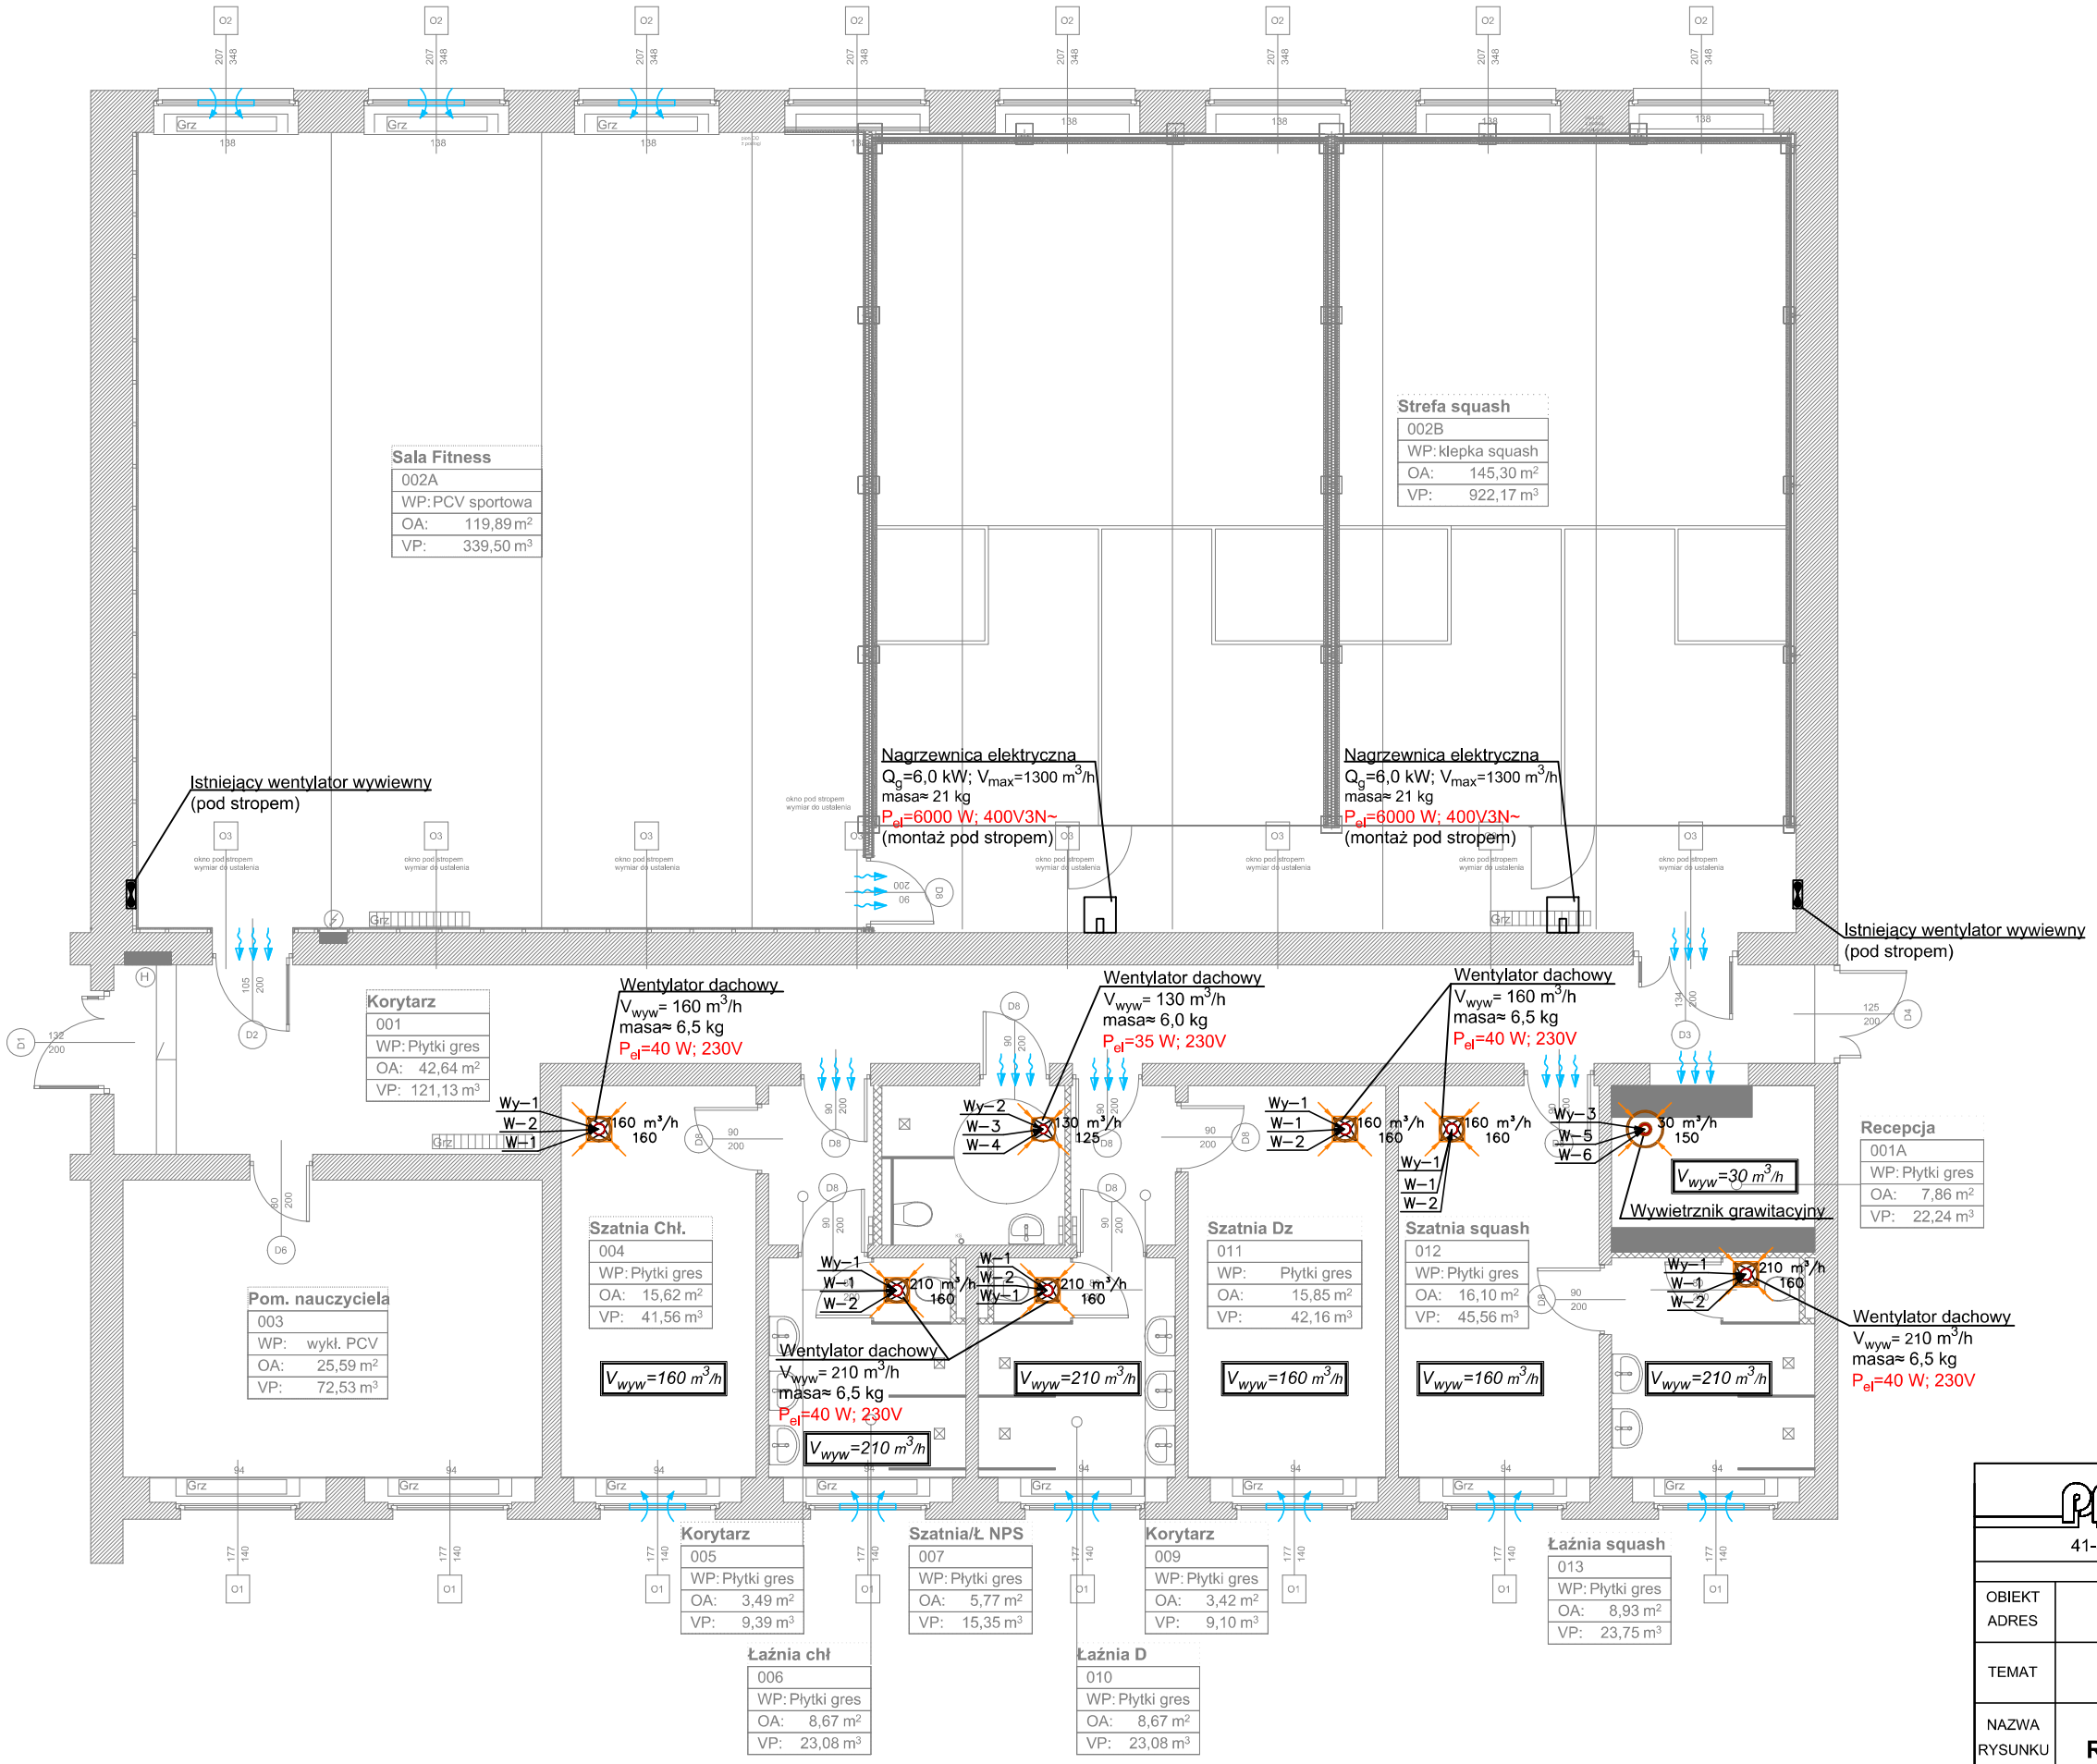

LEGENDA :

- 160 m³/h / 160 — zawór wentylacyjny wywiewny
- transfer powietrza przez kratkę transferową/otwory w dzwiach
- istniejący nawietrzak okiennny
- $V_{wyw}=160\ m^3/h$ — strumień powietrza usuwanego

UWAGI:

1. Przed rozpoczęciem realizacji projektu należy sprawdzić możliwość montażu kanałów i urządzeń.
2. Kanały i urządzenia montować możliwie blisko stropu/dachu.
3. Wszelkie kolizje instalacji rozwiązać na budowie w ramach nadzoru autorskiego.
4. Kanały prowadzone na zewnątrz budynku izolowane termicznie zabezpieczyć płaszczem z blachy stalowej ocynkowanej.
5. Wszystkie urządzenia należy zaopatrzyć w gumowe wibroizolatory.
6. Wszystkie roboty należy wykonać zgodnie z Polskimi Normami, Warunkami Technicznymi Wykonania i Odbioru Robót oraz zgodnie ze sztuką budowlaną.
7. Rysunki rozpatrywać łącznie z informacjami zawartymi w części opisowej oraz z dokumentacją branżową (instalacje, elektryka itd). Sposób posadowienia urządzeń wg. projektu konstrukcyjnego.
8. Uwagi i opisy zamieszczane w części rys. projektu stanowią integralną część niniejszego opracowania.
9. Użyte w dokumentacji projektowej i specyfikacjach technicznych nazwy firm, wyrobów budowlanych czy technologii należy traktować w myśl art. 29 ust. 3 ustawy "Prawo zamówień publicznych" jako informację nt. oczekiwanego standardu poziomu jakości, a nie ściśle jako wyrób konieczny do użycia. Możliwe jest zastosowanie innych równoważnych wyrobów budowlanych i technologii, których zastosowanie zagwarantuje spełnienie warunków podstawowych (art 5 ust Prawo Budowlane, ustawa o wyrobach budowlanych) oraz pozwoli na zachowanie standardu i poziomu jakości równoważnego, lub nie gorszego od określonego w projekcie i specyfikacjach. Ewentualne rozwiązania zamienne uzgodnić pisemnie z Inwestorem i projektantem.
10. Wszystkie wymiary, otwory i rzędne należy sprawdzić na budowie ze stanem istniejącym, a wszelkie odstępstwa należy korygować przy udziale projektanta i użytkownika, prace montażowe wykonywać zgodnie z obowiązującymi przepisami BHP, zarządzeniami oraz normami PN.
11. Wszystkie przejścia przez przegrody wydzielenia pożarowego wykonać w klasie odpowiadającej odporności ogniowej danej przegrody (również w ewentualnych przegrodach p.poż. nie oznaczonych na podkładach architektonicznych).

PROFIL BIURO USŁUG ARCHITEKTONICZNYCH S-ka. z o.o.
41-506 C H O R Z Ó W ul. Przyjemna 14 tel. 246-03-08

OBIEKT ADRES	Gimnazjum im. Powstańców Śląskich w Imielinie Imielin, ul. W.Sapety 8	FAZA	PBW
		BRANŻA	Sanit
TEMAT	Przebudowa sali gimnastycznej na dwa korty do squash'a	NR ARCH.	**1477/15**
NAZWA RYSUNKU	**Rzut parteru - instalacja wentylacji**	DATA	V 2015
		SKALA	1: 100

PROJEKT.	mgr inż. MIROSŁAW WYDERKA		NR UPR.	SLK/2776/PWOS/09	SPECJ.	SANIT.
OPRAC.	mgr inż. DAWID KRZYWDA				IL. RYS.	6
OPRAC.	-				NR RYS.	S-01
OPRAC.	-					
SPRAW.	mgr inż. LIDIA WYDERKA		NR UPR.	SLK/4943/POOS/13		

A3