





UWAGI:

1. Dokładną lokalizację włączenia ustalić na montażu
2. Dokładną lokalizację przyborów i urządzeń wg. proj. architektonicznego
3. Wszystkie zainstalowane urządzenia i materiały muszą posiadać odpowiednie atesty i dopuszczenia
4. Przy przejściu przez ściany oddzielenia p-poż. zbudować zabezpieczenia przeciwpożarowe:
 - dla rur palnych osłonę ogniochronną
 - dla rur niepalnych masę elastyczną ogniochronną
5. Przewody prowadzone będą:
 - pod posadzką
6. Projektowane zborniki c.w.u. ujęto w osobnym opracowaniu
7. Wszelkie niezgodności i nieścisłości pisemnie uzgodnić z projektantem wymiary i rzędne sprawdzić na budowie

LEGENDA:

- KS** — proj. kanalizacja sanitarna PVC
- PK1** pion kanalizacji sanitarnej PVC
-  proj. umywalka
-  proj. muszla ustępowa
- Wp**  proj. wpust podłogowy

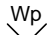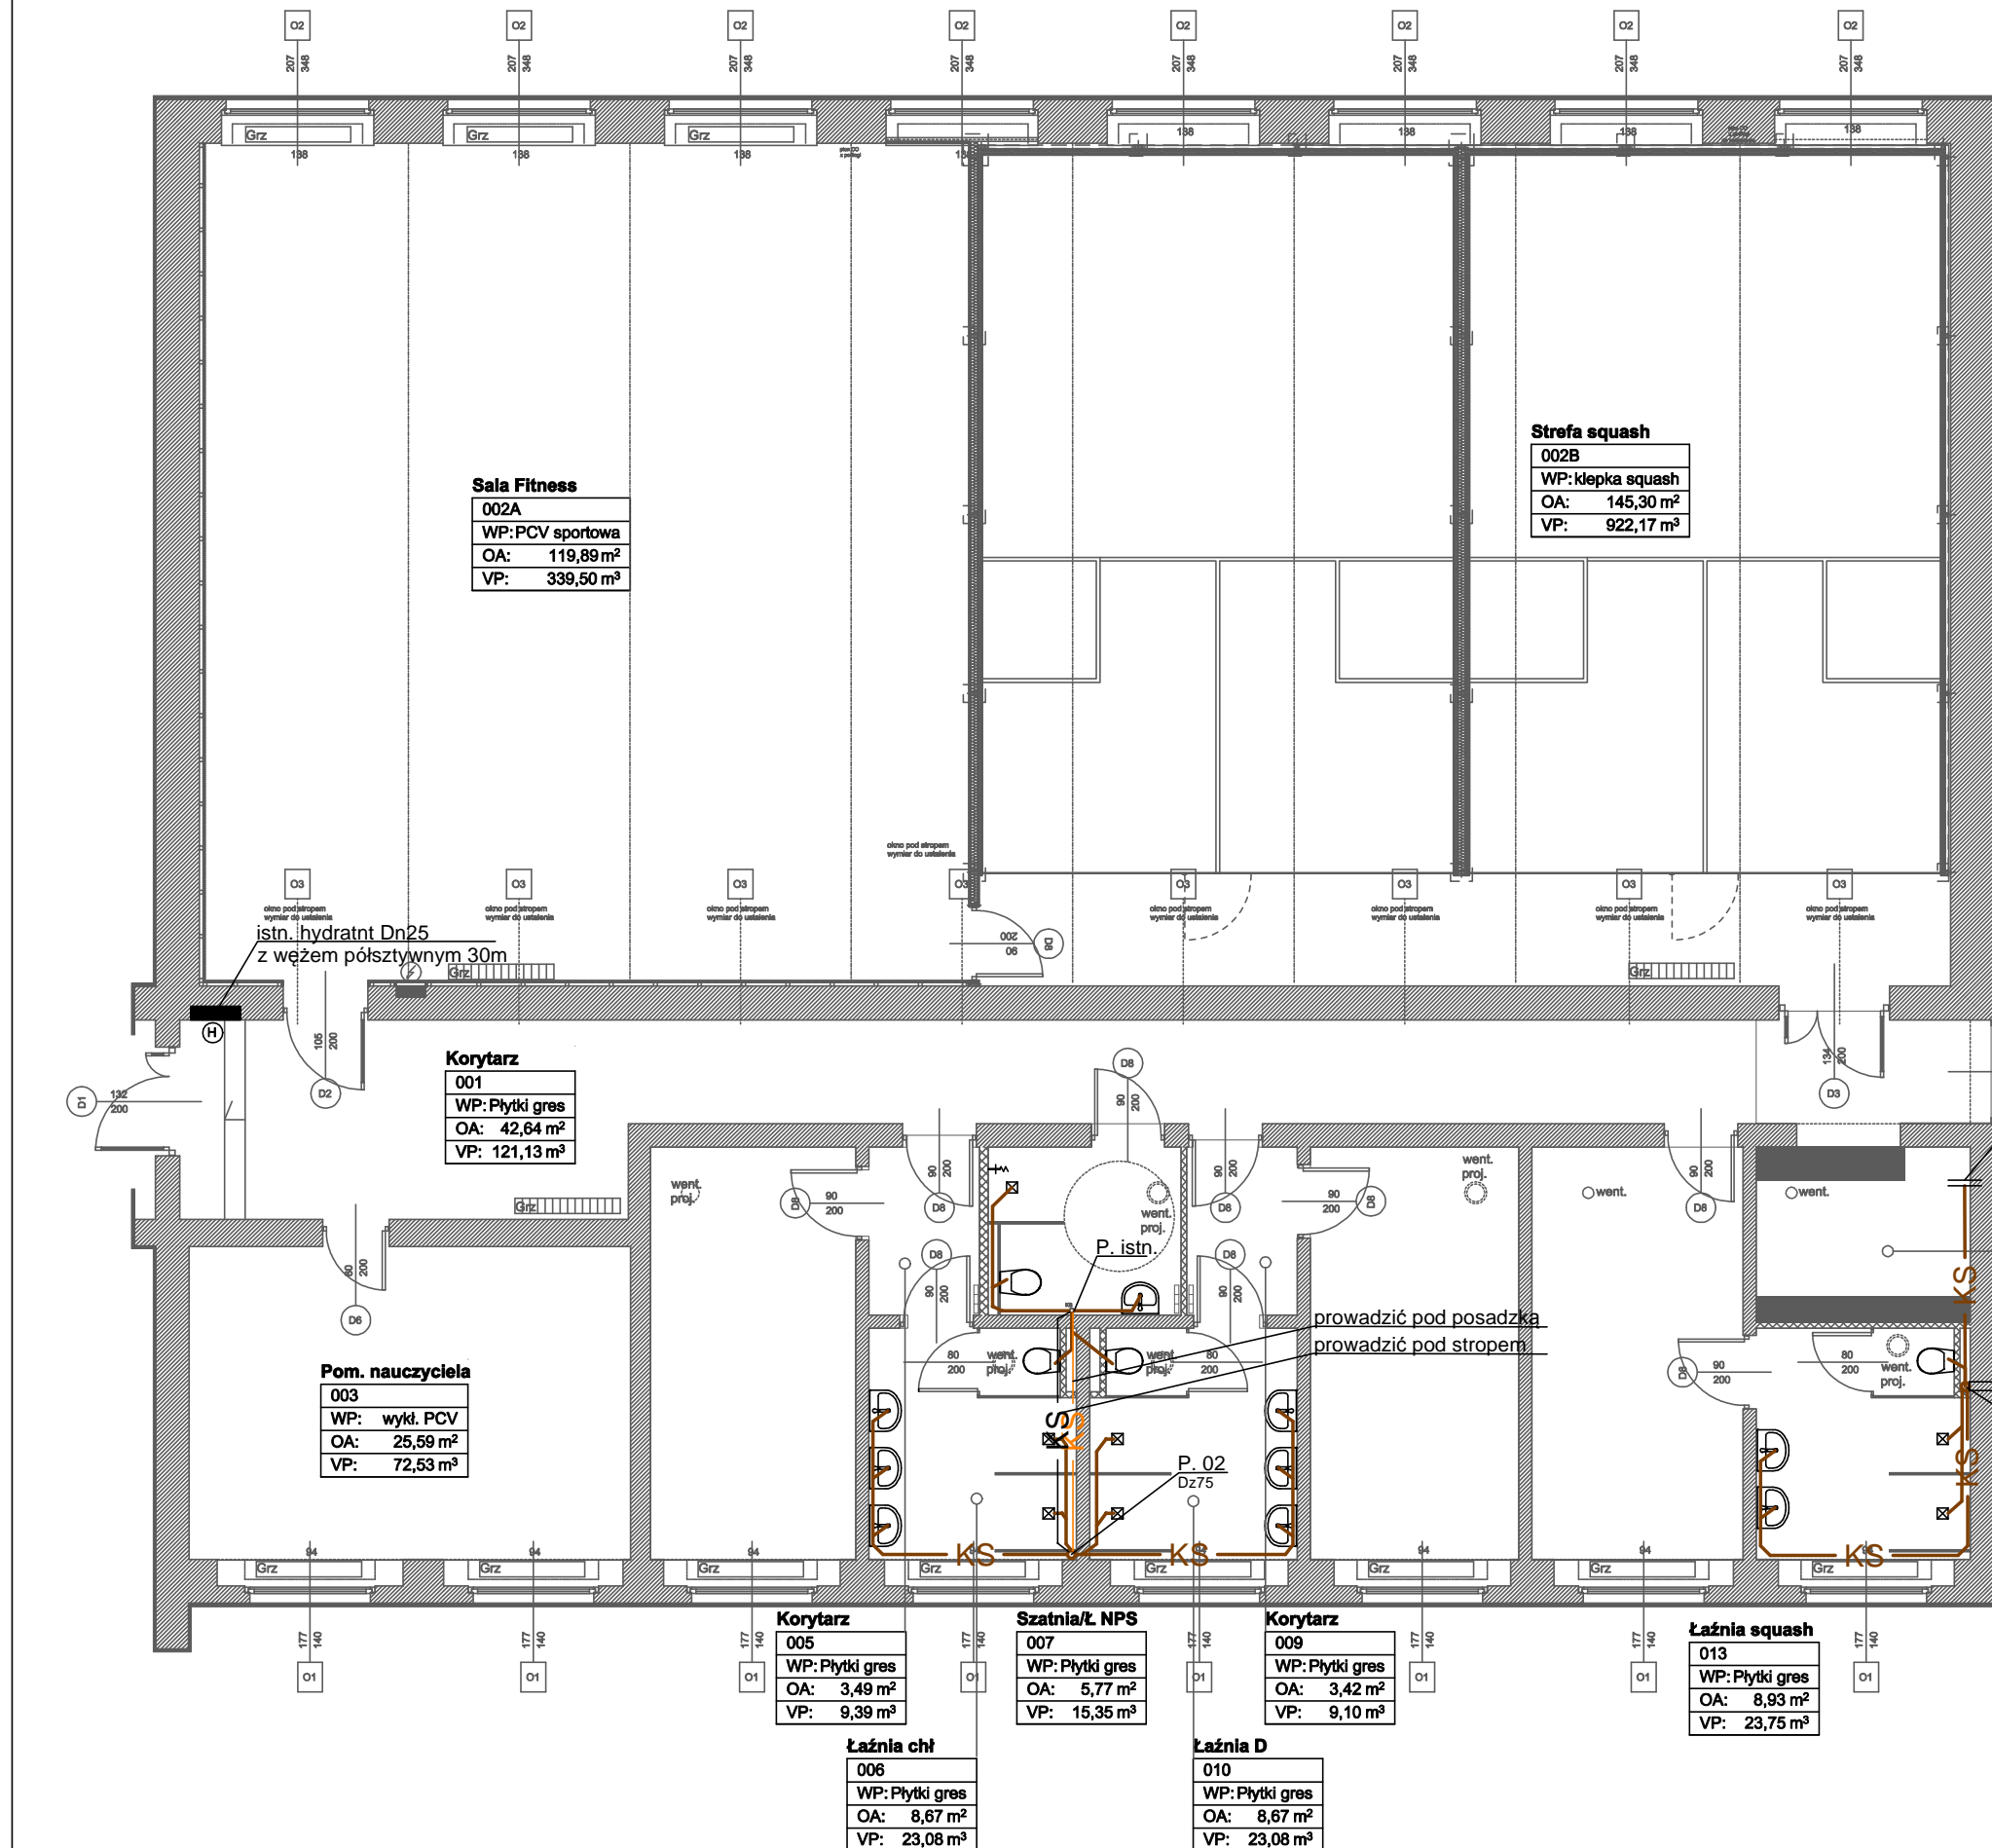

Włączenie do istn. instalacji po wykonaniu odkrywek na budowie

Recepcja
001A
WP: Płytki gres
OA: 7,86 m²
VP: 22,24 m³

Sala Fitness
002A
WP: PCV sportowa
OA: 119,89 m²
VP: 339,50 m³

Strefa squash
002B
WP: klepka squash
OA: 145,30 m²
VP: 922,17 m³

Korytarz
001
WP: Płytki gres
OA: 42,64 m²
VP: 121,13 m³

Pom. nauczyciela
003
WP: wykl. PCV
OA: 25,59 m²
VP: 72,53 m³

Korytarz
005
WP: Płytki gres
OA: 3,49 m²
VP: 9,39 m³

Szatnia/L NPS
007
WP: Płytki gres
OA: 5,77 m²
VP: 15,35 m³

Korytarz
009
WP: Płytki gres
OA: 3,42 m²
VP: 9,10 m³

Łaźnia squash
013
WP: Płytki gres
OA: 8,93 m²
VP: 23,75 m³

Łaźnia chł
006
WP: Płytki gres
OA: 8,67 m²
VP: 23,08 m³

Łaźnia D
010
WP: Płytki gres
OA: 8,67 m²
VP: 23,08 m³

PROFIL		BIURO USŁUG ARCHYTEKTONICZNYCH S-ka. z o.o.	
41-506 C H O R Z Ó W ul. Przyjemna 14 tel. 246-03-08			
OBIEKT	Gimnazjum im. Powstańców Śląskich w Imielinie	FAZA	PBW
ADRES	Imielin, ul. W.Sapety 8	BRANŻA	Sanit
TEMAT	Przebudowa sali gimnastycznej na dwa korty do squash'a	NR ARCH.	1477/15
NAZWA RYSUNKU	Rzut parteru - instalacja kanalizacji sanitarnej	DATA	V 2015
PROJEKT.	mgr inż. MIROSŁAW WYDERKA	SKALA	1: 100
OPRAC.	inż. KAMILA BIEL	SPECJ.	SANIT.
OPRAC.	-	IL. RYS.	1
OPRAC.	-	NR RYS.	S-02
SPRAW.	mgr inż. LIDIA WYDERKA		