


Skala pionowa 1:50
Skala pozioma 1:500

PP=270,00

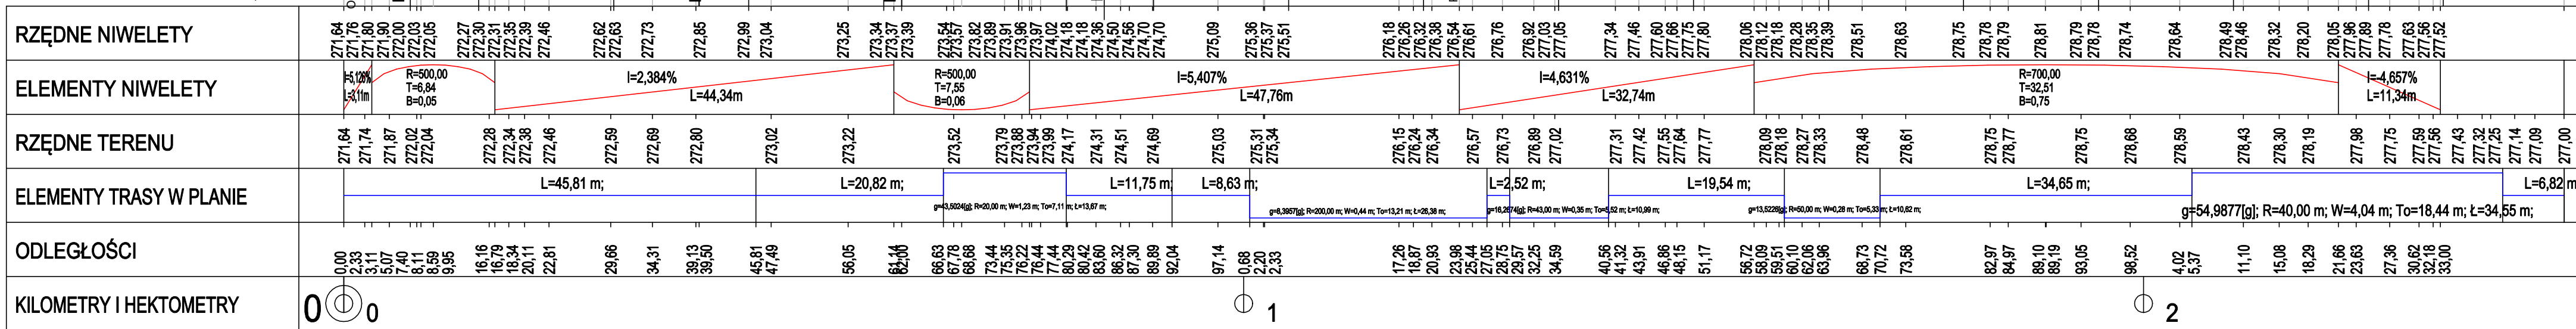

BIURO INŻYNIERSKIE MK Spółka Jawna
tel.(033) 876 28 72 M. Krawczyk, K. Strzeżyk
500 107 084 ul.Unii Europejskiej 10/88.1
504 078 174 e-mail: biuromk@onet.pl 32-602 OŚWIĘCIM

Investor: **URZĄD MIASTA IMIELIN**
ul.Imielińska 81
41-407 Imielin

adres inwestycji: Imielin, ul. Ściegiennego

faza projektu: PROJEKT BUDOWLANY

temat projektu: Przebudowa ul.Piotra Ściegiennego w Imielinie w zakresie: przebudowy jezdni, zjazdów, poboczy; budowy sieci kanalizacji deszczowej; rozbiórki i budowy ogrodzenia".

tytuł rysunku: PROFIL PODŁUŻNY

branża: DROGOWA Z ODWODNIENIEM

opracował: inż. Damian Urbańczyk podpis:

projektował: inż. Krzysztof Strzeżyk nr upr. SLK/1553/PWOD/07 podpis:

data: V.2015r. skala: 1:50/500 nr rysunku: 2.1