


⑤ PIK. 0+075,00


Skala pionowa 1:100
Skala pozioma 1:100

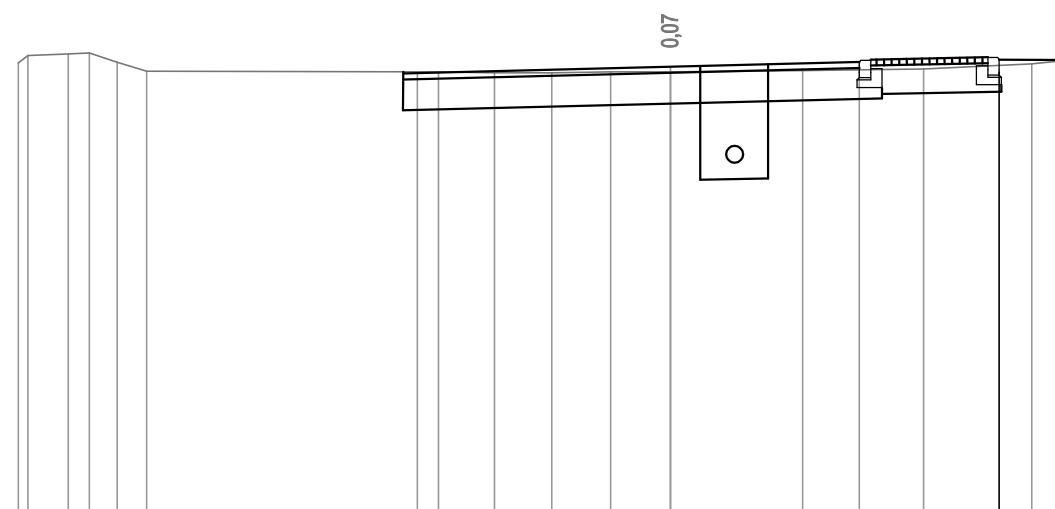

P.P. = 268,00m	
RZĘDNE PROJEKTOWANE	273,86
RZĘDNE TERENU	273,98 274,08 274,10 274,11 273,99 273,87
ODLEGŁOŚCI	-8,63 -8,50 -7,97 -7,68 -7,32 -6,93
	273,86
	-3,35 -3,07
	-2,33
	-1,57
	-0,79
	0,00
	273,86
	273,93
	1,75
	273,88
	2,50
	273,99 274,02
	3,35
	273,90
	4,35
	274,05 274,02
	4,78
	5,28
	273,97 274,02

⑥ PIK. 0+090,00

Skala pionowa 1:100
Skala pozioma 1:100

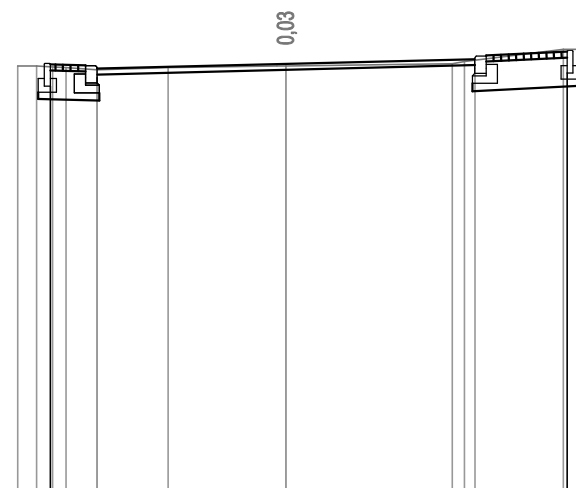

P.P. = 269,00m	
RZĘDNE PROJEKTOWANE	274,73
RZĘDNE TERENU	274,70 274,70 274,69 274,68 274,65 274,68
ODLEGŁOŚCI	-3,55 -3,30 -3,09 -2,91 -2,50 -1,56
	274,70
	-0,12
	0,00
	274,70
	274,73
	2,20
	274,73
	2,36
	274,76
	2,50
	274,62
	3,70
	274,92
	274,89

BIURO INŻYNIERSKIE MK Spółka Jawna tel.(033) 876 28 72 M. Krawczyk, K. Strzeżyk 500 107 084 ul.Imielińska 81 504 078 174 ul.Unii Europejskiej 10/88.1 e - mail: biuromk@onet.pl 32-602 OŚWIĘCIM		
adres inwestycji: Imielin, ul. Ściegiennego		
faza projektu: PROJEKT BUDOWLANY		
temat projektu: Przebudowa ul. Piotra Ściegiennego w Imielinie w zakresie: przebudowy jezdni, zjazdów, poboczy; budowy sieci kanalizacji deszczowej; rozbiórki i budowy ogrodzenia.		
tytuł rysunku: PRZEKROJE POPRZECZNE 5-6		
branża: DROGOWA Z ODWODNIENIEM		
opracował: inż. Damian Urbańczyk	podpis:	
projektował: inż. Krzysztof Strzeżyk nr upr. SLK/1553/PWOD/07	podpis:	
data: V.2015r.	skala: 1:100	nr rysunku: 4.3