



⑦ PIK. 0+105,00

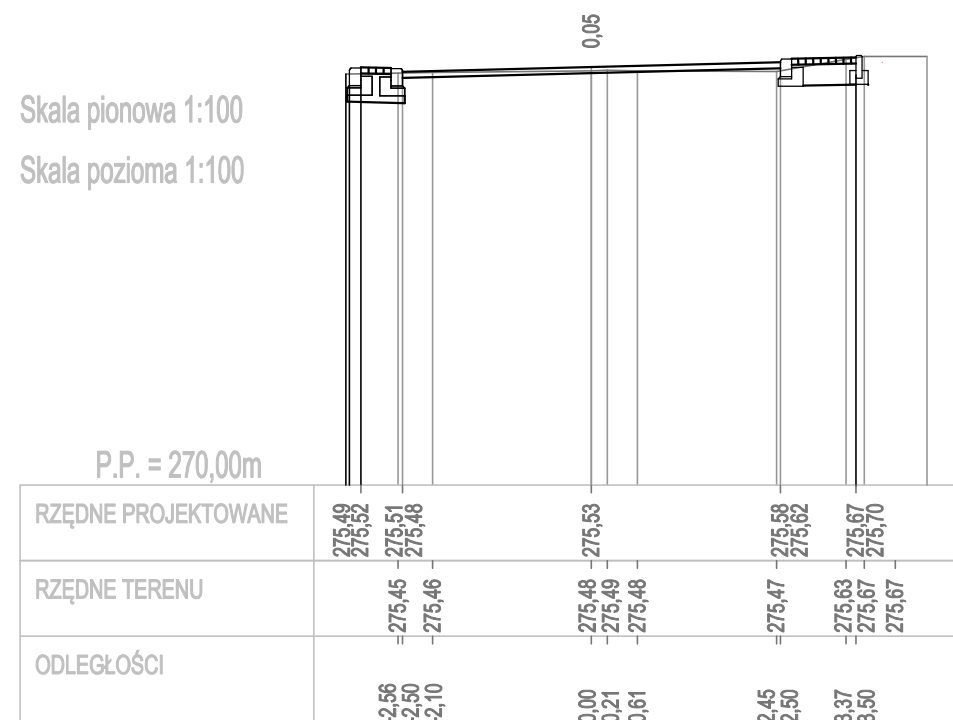

⑧ PIK. 0+120,00

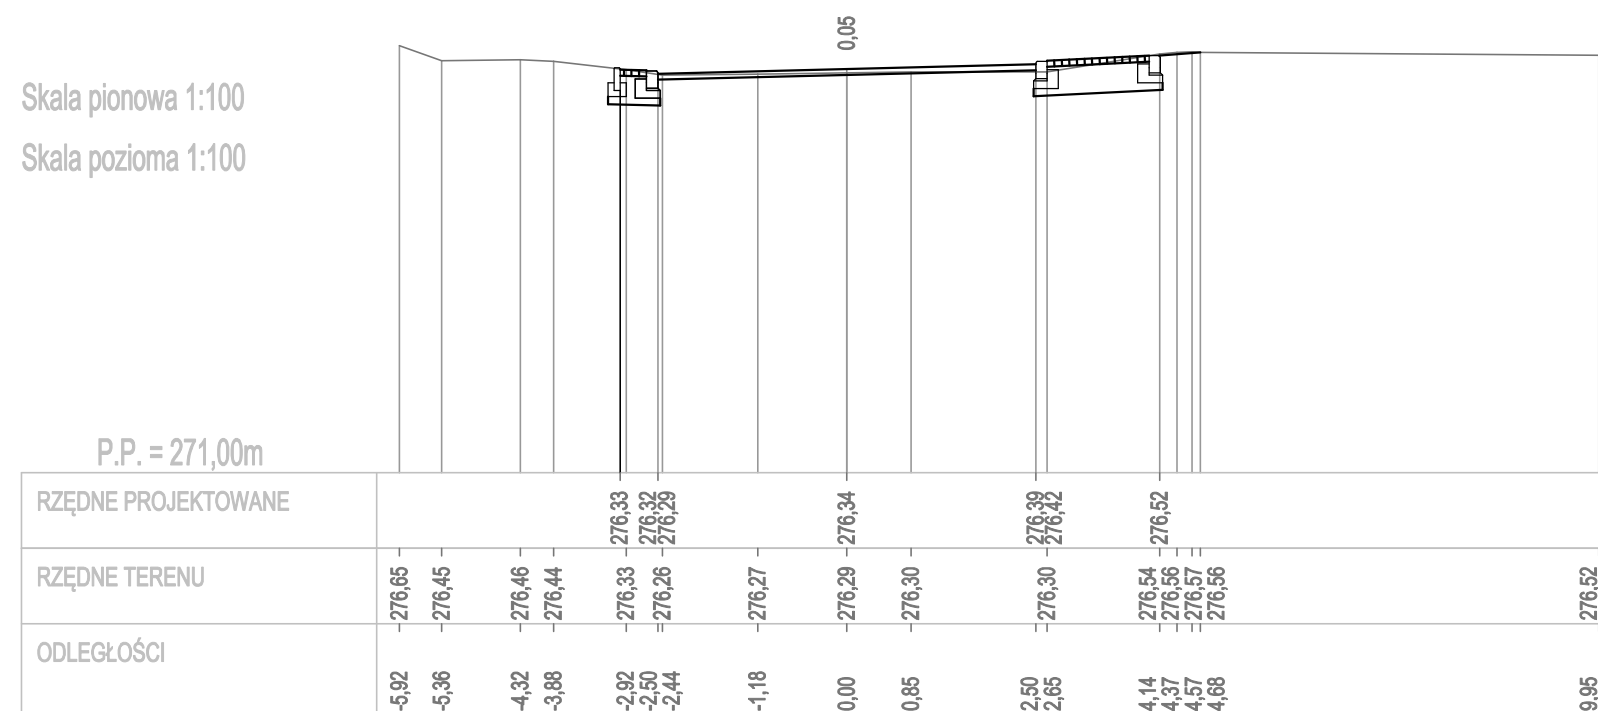

	BIURO INŻYNIERSKIE MK Spółka Jawna		
	tel.(033) 876 28 72 500 107 084 504 078 174	M. Krawczyk, K. Strzeżyk ul.Unii Europejskiej 10/88.1	32-602 OŚWIĘCIM
inwestor:	URZĄD MIASTA IMIELIN ul.Imielińska 81 41-407 Imielin		
adres inwestycji:	Imielin, ul. Ściegiennego		
faza projektu:	PROJEKT BUDOWLANY		
temat projektu:	Przebudowa ul. Piotra Ściegiennego w Imielinie w zakresie: przebudowy jezdni, zjazdów, poboczy; budowy sieci kanalizacji deszczowej; rozbiórki i budowy ogrodzenia.		
tytuł rysunku:	PRZEKROJE POPRZECZNE 7-8		
branża:	DROGOWA Z ODWODNIENIEM		
opracował:	inż. Damian Urbańczyk	podpis:	
projektował:	inż. Krzysztof Strzeżyk nr upr. SLK/1553/PWOD/07	podpis:	
data:	V.2015r.	skala:	1:100
		nr rysunku:	4.4