




13 PIK. 0+195,00

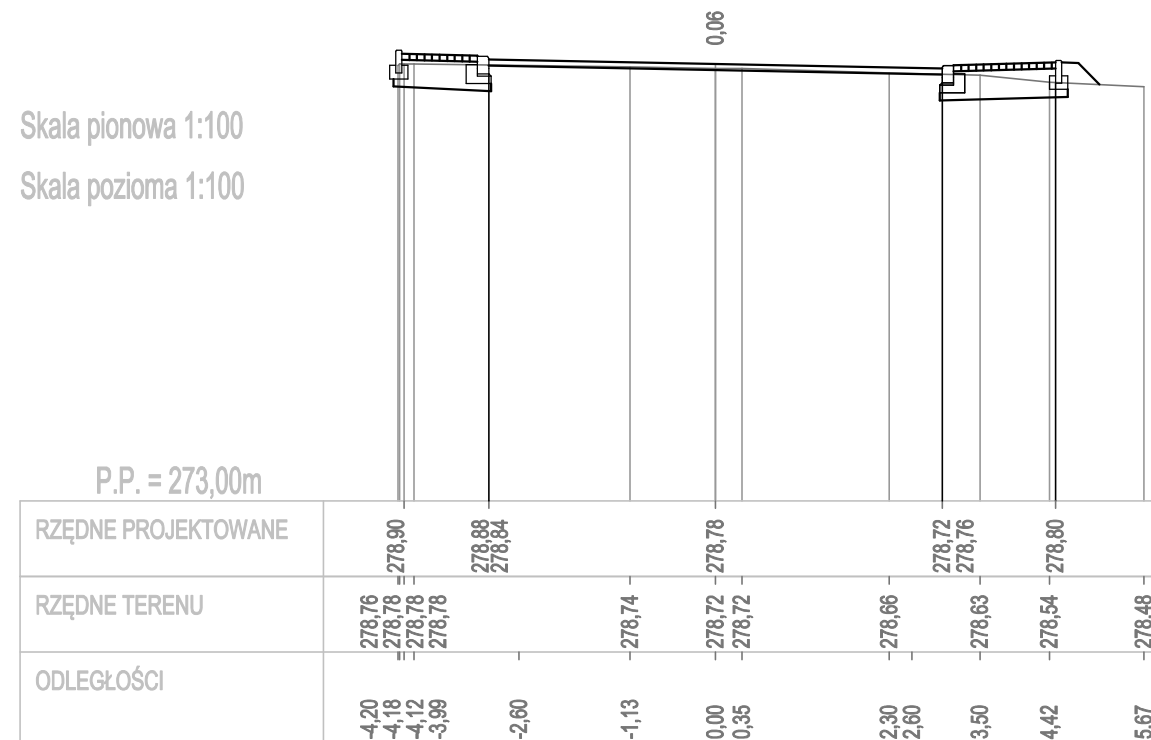

14 PIK. 0+210,00

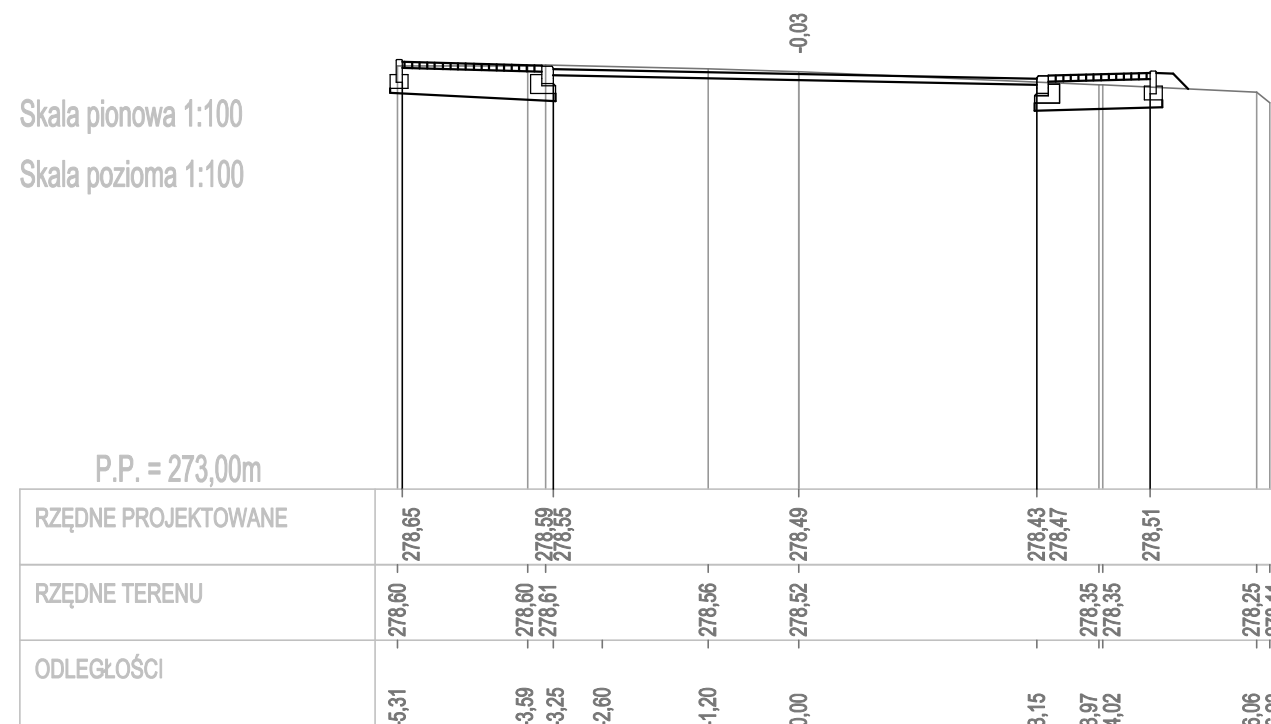

 <b>BIURO INŻYNIERSKIE MK Spółka Jawna</b> tel.(033) 876 28 72 M. Krawczyk, K. Strzeżyk 500 107 084 ul.Imielińska 81 504 078 174 ul.Unii Europejskiej 10/88.1 e - mail: biuromk@onet.pl 32-602 OŚWIĘCIM	
adres inwestycji: Imielin, ul. Ściegiennego	
faza projektu: PROJEKT BUDOWLANY	
temat projektu: Przebudowa ul. Piotra Ściegiennego w Imielinie w zakresie: przebudowy jezdni, zjazdów, poboczy; budowy sieci kanalizacji deszczowej; rozbiórki i budowy ogrodzenia.	
tytuł rysunku: PRZEKROJE POPRZECZNE 13-14	
branża: DROGOWA Z ODWODNIENIEM	
opracował: inż. Damian Urbańczyk	podpis:
projektował: inż. Krzysztof Strzeżyk nr upr. SLK/1553/PWOD/07	podpis:
data: V.2015r.	skala: 1:100
nr rysunku: 4.7	