


# PRZEKRÓJ TYPOWY A-A

wymiary w [cm]  
skala 1:50

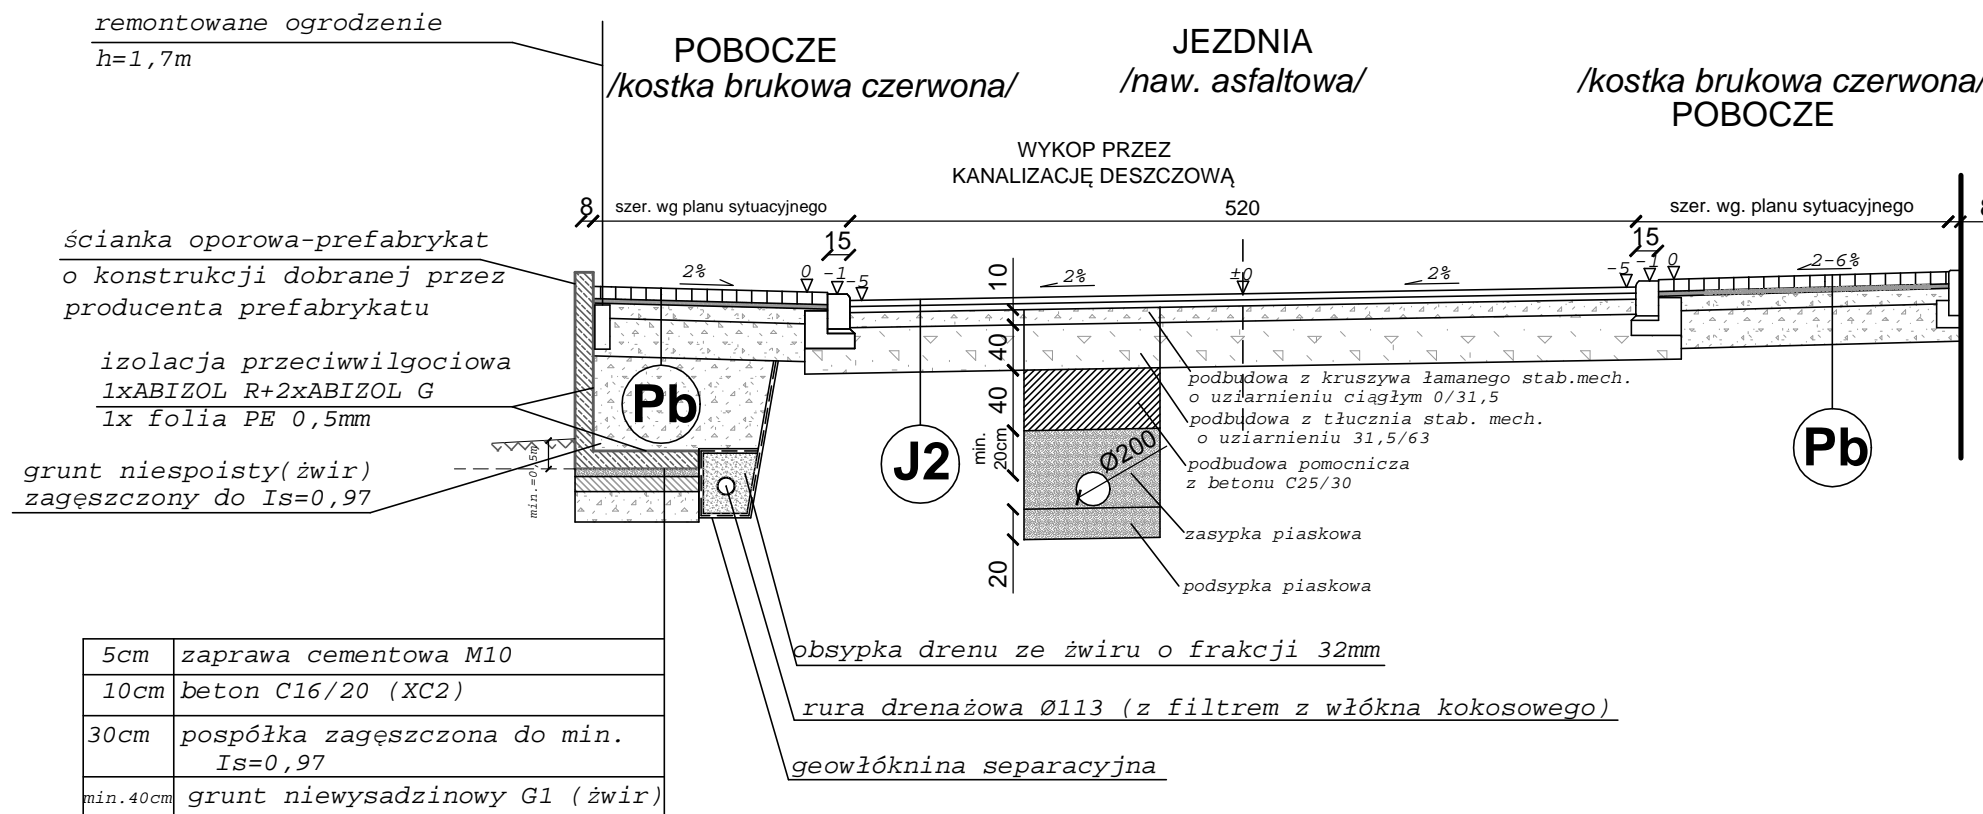

5cm	zaprawa cementowa M10
10cm	beton C16/20 (XC2)
30cm	pospółka zagęszczona do min. Is=0,97
min. 40cm	grunt niewysadzinowy G1 (żwir)


J2

	JEZDNIA
4 cm	wa-wa ściernalna z bet. asfaltowego 0/8
4 cm	wa-wa wiążąca z bet. asfaltowego 0/11
10cm	podbudowa z kruszywa łamanego stabilizowanego mech.o uziarnieniu ciągłym 0/31,5
40cm	podbudowa pomocnicza z tłucznia stabilizowanego mech. o uziarnieniu 31,5/63
58cm	ŁĄCZNIE

Pb


	KONSTRUKCJA POBOCZA
8cm	warstwa ściernalna - bet. kostka brukowa, typ "Nostalit", kolor czerwona
3cm	podsypka cementowo-piaskowa 1:3
10cm	podbudowa zasadnicza z kruszywa łamanego stabilizowanego mech.o uziarnieniu ciągłym 0/31,5
25cm	podbudowa pomocnicza z kruszywa łamanego stabilizowanego mech. o uziarnieniu ciągłym 0/63
46cm	ŁĄCZNIE

## SZCZEGÓŁ "A" wymiary w [cm] skala 1:25

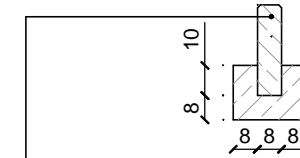

obrzeże bet. o wym 8x30x100cm  
ułożone na ławie bet. z oporem  
- beton C12/15 0,035m<sup>3</sup>/mb

## SZCZEGÓŁ "B" wymiary w [cm] skala 1:25

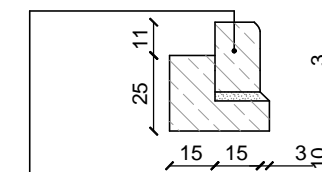

krawężnik bet. najazdowy wym.  
15x22x100cm ułożony na podsypce  
cem. - piaskowej 1:4 o grubości  
3cm oparty na ławie bet. z oporem  
-beton C12/15 0,06 m<sup>3</sup>/mb

	<b>BIURO INŻYNIERSKIE MK Spółka Jawna</b> tel.(033) 876 28 72 M. Krawczyk, K. Strzeżyk 500 107 084 504 078 174 ul.Unii Europejskiej 10/88.1 e - mail: biuromk@onet.pl 32-602 OŚWIĘCIM	
	Inwestor: <b>URZĄD MIASTA IMIELIN</b> ul.Imielińska 81 41-407 Imielin	
adres inwestycji: Imielin, ul. Ściegiennego		
faza projektu: PROJEKT BUDOWLANY		
temat projektu: Przebudowa ul. Piotra Ściegiennego w Imielinie w zakresie: przebudowy jezdni, zjazdów, poboczny; budowy sieci kanalizacji deszczowej; rozbiórki i budowy ogrodzenia.		
tytuł rysunku: PRZEKRÓJ TYPOWY A-A		
branża: DROGOWA		
opracował: inż. Damian Urbańczyk	podpis:	
opracował: inż. Krzysztof Strzeżyk nr upr. SLK/1553/PWOD/07	podpis:	
data: V.2014r.	skala: 1:50/25	nr rysunku: 3.1