


# PRZEKRÓJ TYPOWY B-B

wymiary w [cm]  
skala 1:50

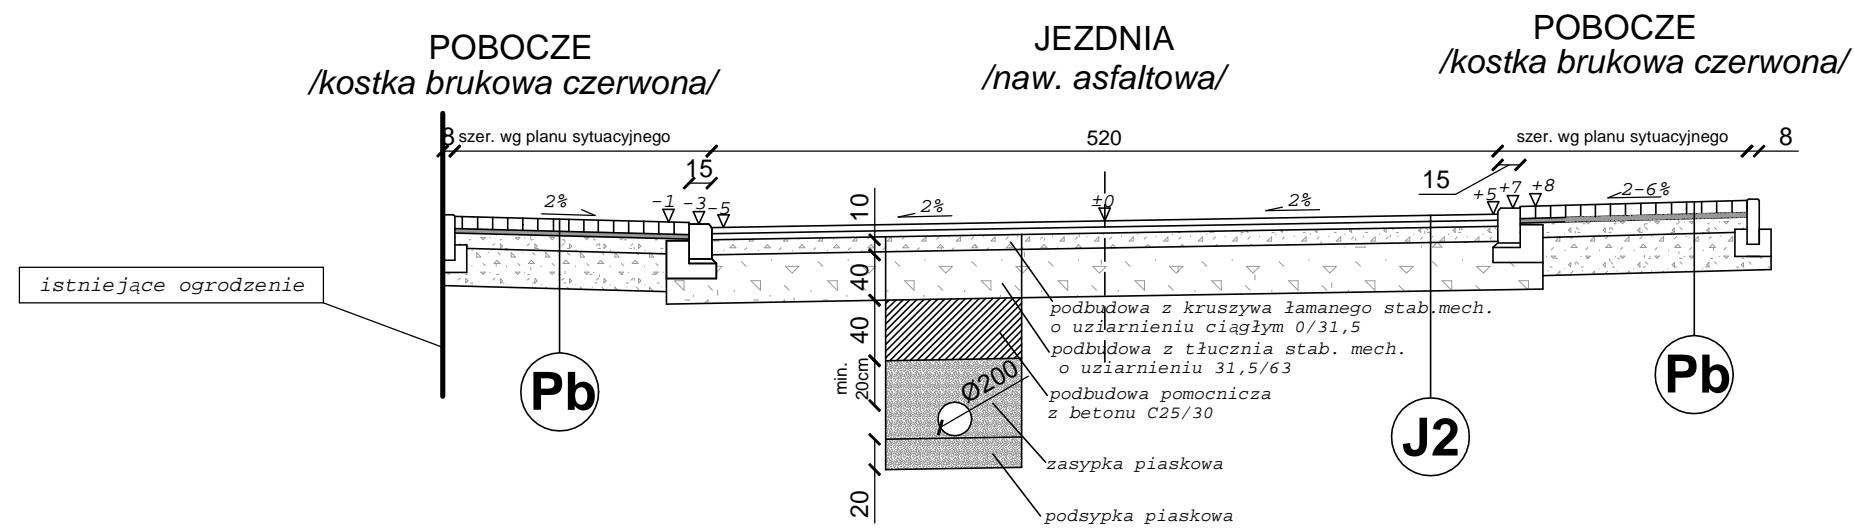


J2

	JEZDNIA
4 cm	wa-wa ściernalna z bet. asfaltowego 0/8
4 cm	wa-wa wiążąca z bet. asfaltowego 0/11
10cm	podbudowa z kruszywa łamanego stabilizowanego mech.o uziarnieniu ciągłym 0/31,5
40cm	podbudowa pomocnicza z tłucznia stabilizowanego mech. o uziarnieniu 31,5/63
58cm	ŁĄCZNIK

Pb


	KONSTRUKCJA POBOCZA
8cm	warstwa ściernalna - bet. kostka brukowa, typ "Nostalit", kolor szara
3cm	podsypka cementowo-piaskowa 1:3
10cm	podbudowa zasadnicza z kruszywa łamanego stabilizowanego mech.o uziarnieniu ciągłym 0/31,5
25cm	podbudowa pomocnicza z kruszywa łamanego stabilizowanego mech. o uziarnieniu ciągłym 0/63
46cm	ŁĄCZNIK

## SZCZEGÓŁ "A" wymiary w [cm] skala 1:25

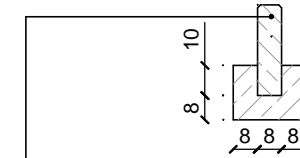

obrzeże bet. o wym 8x30x100cm  
ułożone na ławie bet. z oporem  
- beton C12/15 0,035m<sup>3</sup>/mb

## SZCZEGÓŁ "B" wymiary w [cm] skala 1:25

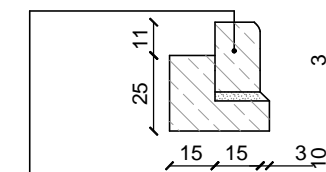

krawężnik bet. najazdowy wym. 15x22x100cm ułożony na podsypce cem. - piaskowej 1:4 o grubości 3cm oparty na ławie bet. z oporem  
-beton C12/15 0,06 m<sup>3</sup>/mb



**BIURO INŻYNIERSKIE MK Spółka Jawna**

tel.(033) 876 28 72 M. Krawczyk, K. Strzeżyk  
500 107 084  
504 078 174 ul.Unii Europejskiej 10/88.1  
e - mail: biuromk@onet.pl 32-602 OŚWIĘCIM

Inwestor:	URZĄD MIASTA IMIELIN ul.Imielińska 81 41-407 Imielin	
adres inwestycji:	Imielin, ul. Ściegiennego	
faza projektu:	PROJEKT BUDOWLANY	
temat projektu:	Przebudowa ul. Piotra Ściegiennego w Imielinie w zakresie: przebudowy jezdni, zjazdów, poboczy; budowy sieci kanalizacji deszczowej; rozbiórki i budowy ogrodzenia.	
tytuł rysunku:	PRZEKRÓJ TYPOWY B-B	
branża:	DROGOWA	
opracował:	inż. Damian Urbańczyk	podpis:
opracował:	inż. Krzysztof Strzeżyk nr upr. SLK/1553/PWOD/07	podpis:
data:	skala:	nr rysunku:
V.2014r.	1:50/25	3.2